



**SCARICO SUL CANALE TERRAMAINI
SEZIONE TIPO**

Scala 1:100

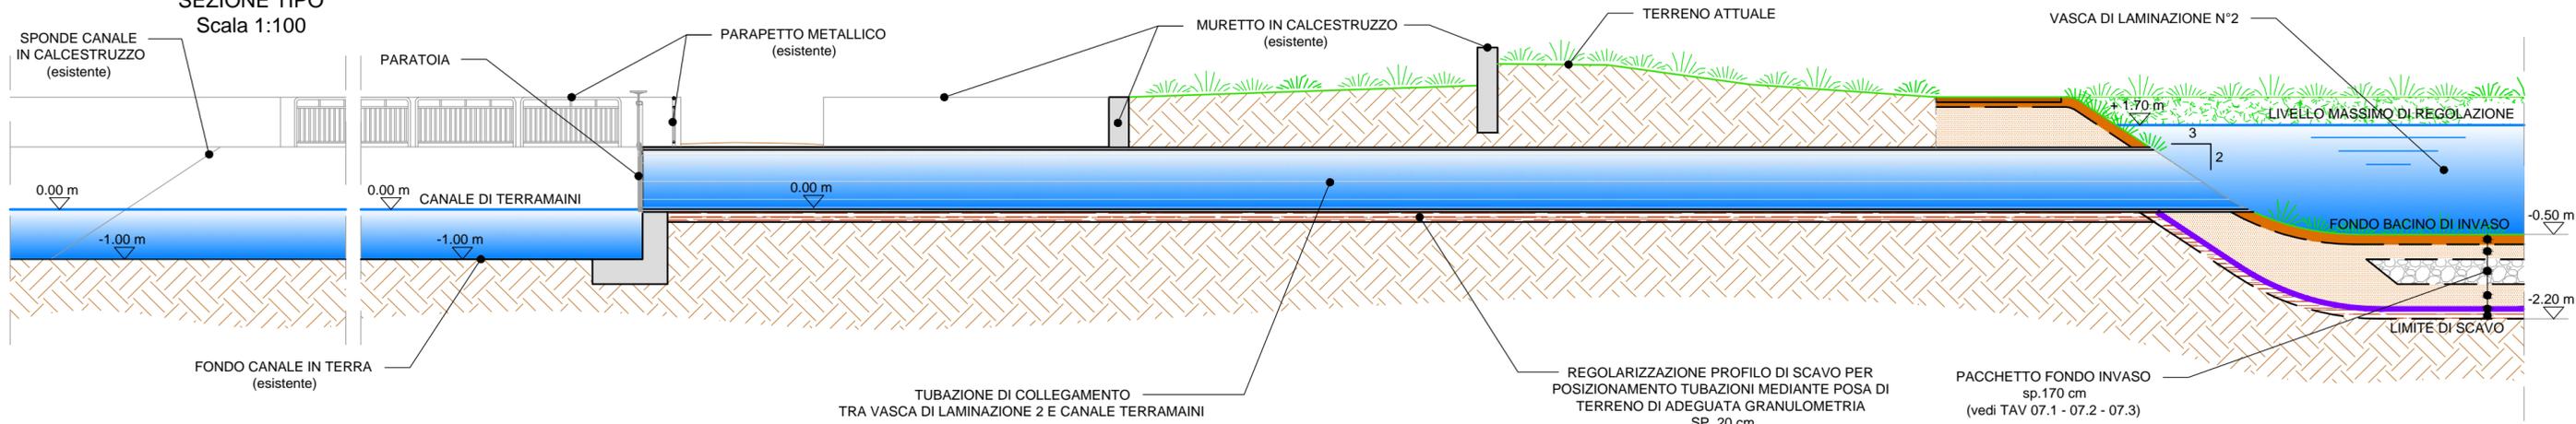

STRALCIO PLANIMETRICO VASCA DI LAMINAZIONE N° 2 IN PROGETTO

Scala 1:2000

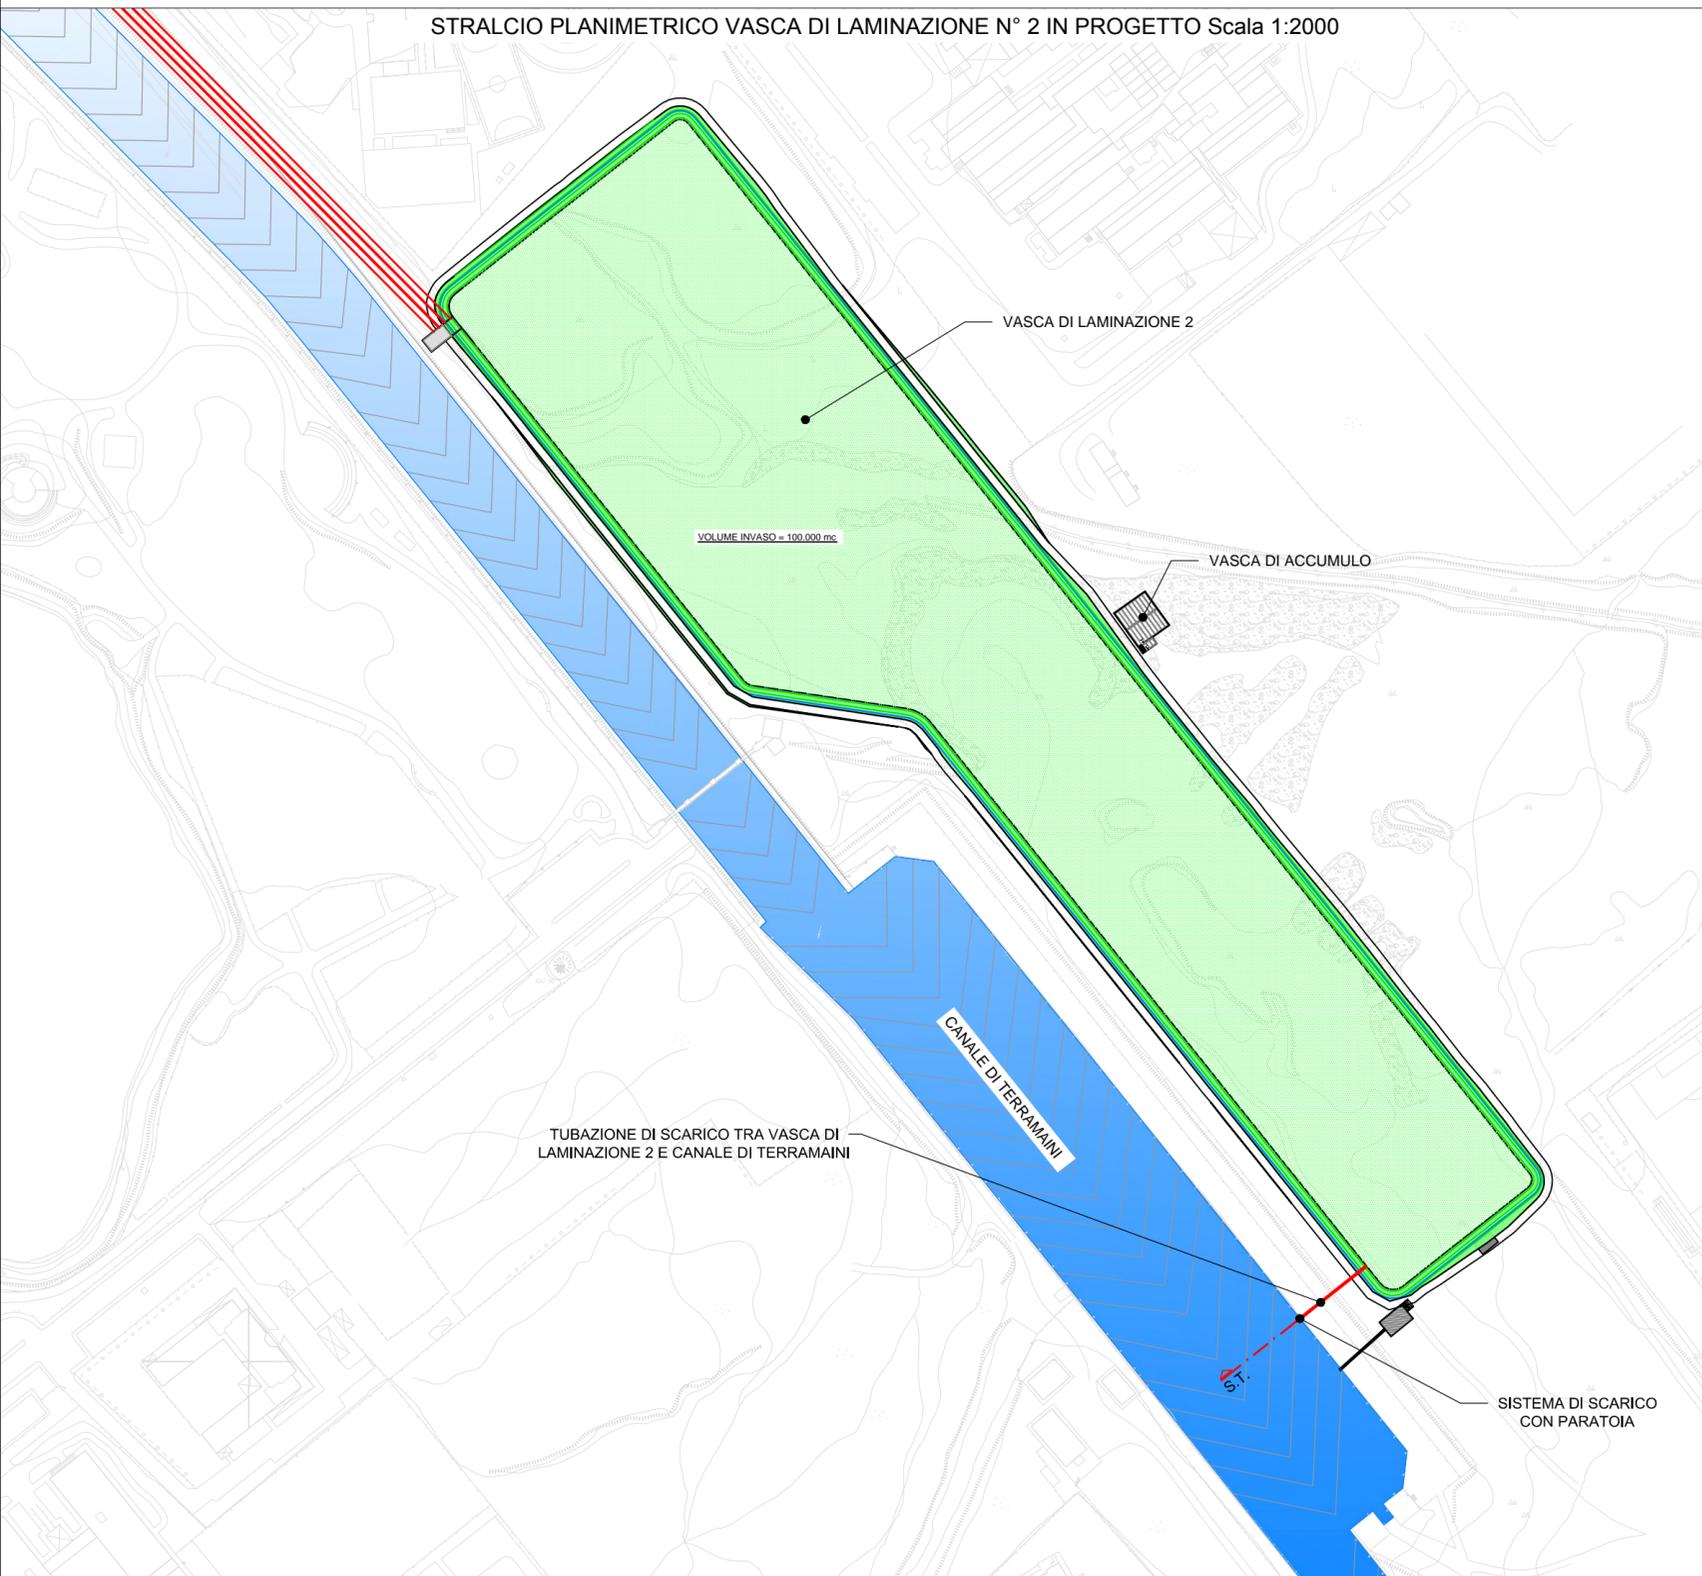

COMUNE DI CAGLIARI

SERVIZIO MOBILITA' INFRASTRUTTURE VIARIE E RETI

Interventi infrastrutturali per la salvaguardia
da eventi eccezionali e manutenzione straordinaria
della rete pluviale nel territorio di Pirri -
mitigazione del rischio idrogeologico
VASCHE DI LAMINAZIONE TERRAMAINI

Progetto Preliminare

Particolari costruttivi
sezione tipo scarico sul canale Terramaini

DATA: Gennaio 2016	Aggiornamento:	SCALA: 1:2000/1:100	ALL. TAV.07.4
-----------------------	----------------	------------------------	---------------

Progettista:
Ing. Marcello Angius



ORDINE INGEGNERI
PROVINCIA DI CAGLIARI
N.2858
Dott. Ing. MARCELLO ANGIUS

Il Responsabile del Procedimento
Ing. Daniele Olla