

COMUNE DI CAGLIARI - PIRRI

REGIONE "SANTU NICOLAU"

PIANO ATTUATIVO

QUADRO NORMATIVO QN10/3 SUBZONA 1

17 PARTICOLARI COSTRUTTIVI

Dis. sc.: all'interno

PROPONENTE:

PROGETTAZIONE:


ING. GIUSEPPE FAGGIOLI
ING. GUIDO FAGGIOLI

spc
studio professionisti associati srl


piazza geribaldi 4
I - 09127 cagliari
+39 (0)70 655732.8&
studio@spccagliari.it
spccagliari@pec.it
www.spccagliari.it

DATA: MAGGIO 2018


PARTICOLARE PALO ILLUMINAZIONE
DIS. SC. 1:25

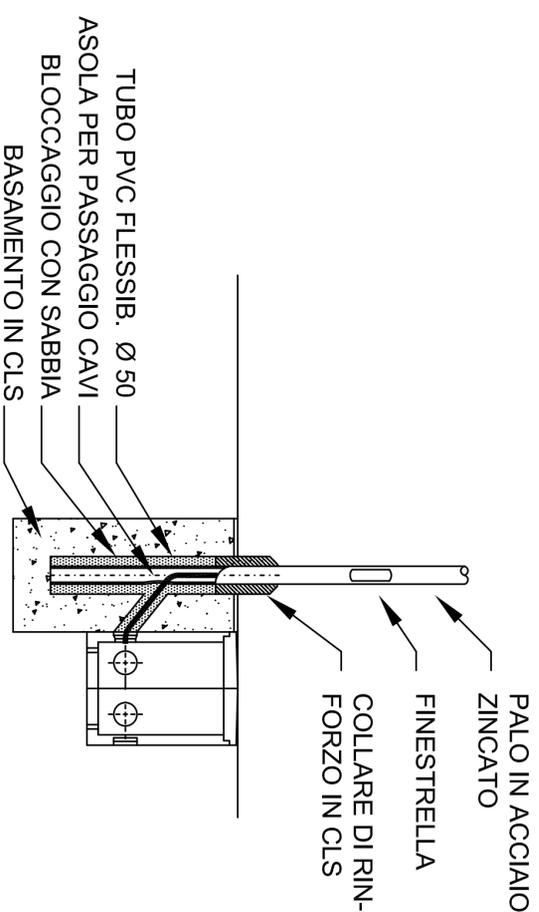

ALLACIO ACQUE NERE
DIS. SC. 1:25

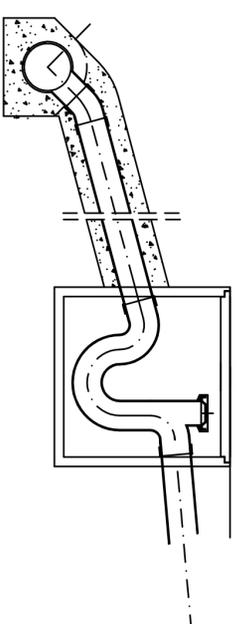


POZZETTO DI ISPEZIONE / INCROCIO IN C.A.P.
DIS. SC. 1:25

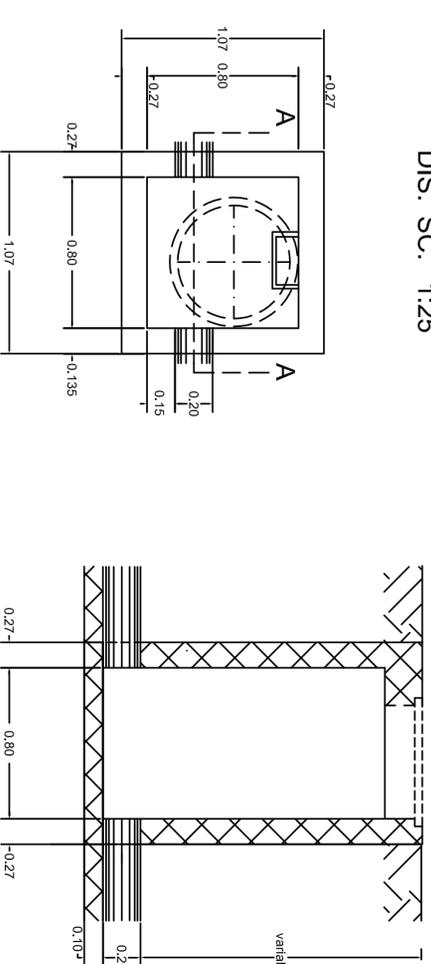

SEZIONE STRADALE
Dis. sc. 1:50

- 1) Pavimentazione con autobloccanti in cls.
- 2) Cordonata in cls. prefabbricato 12x25 cm
- 3) Cls. di fondazione
- 4) Cunetta in cls. 50x10
- 5) Tappetino di usura spessore cm. 3
- 6) Binder spessore cm. 7
- 7) Tout-Venant rollato spessore cm. 30
- 8) Fognatura acque bianche
- 9) Fognatura acque nere
- 10) Fascia verde

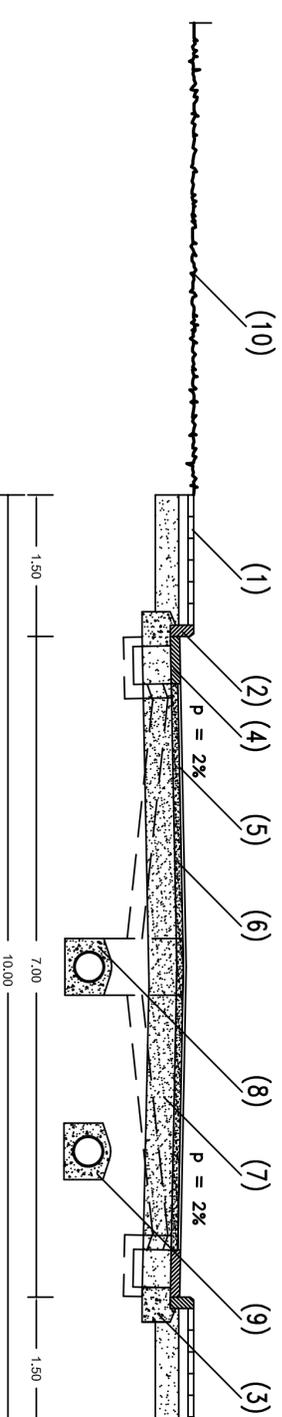

PARTICOLARE CADITOIA STRADALE
DIS. SC. 1:25

