



COMUNE DI CAGLIARI

SERVIZIO MOBILITA' INFRASTRUTTURE VIARIE E RETI

Interventi infrastrutturali per la salvaguardia
da eventi eccezionali e manutenzione straordinaria
della rete pluviale nel territorio di Pirri
- Collettore 70 -

Progetto Esecutivo

SEZIONI TIPO DI POSA

DATA:
Gennaio 2016

Aggiornamento:
Dicembre 2021


SCALA:

ALL.

29

Il Progettista

Dott. Ing. Giacomo Carrus

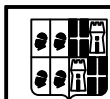

N. 5765

ORDINE INGEGNERI
PROVINCIA DI CAGLIARI
Dott. Ing. GIACOMO CARRUS

Il Geologo

Dott. Geol. Pierpaolo Pili




ORDINE DEI GEOLOGI
REGIONE SARDEGNA
N. 447 Dott. Geol. PIERPAOLO PILI

Il Responsabile del Procedimento


Dott. Ing. Daniele Olla

RIFERIMENTO PROFILO	SEZIONE	QUOTA TERRENO	PROFONDITA' DI SCAVO POZZETTO	ALTEZZA RINTERRO	LARGHEZZA SCAVO
	n°	qt	ps	hrint	ls
C70	23	26.96	5.37	2.59	3.05
C70	24	26.28	4.78	2.00	3.05
C70	25	25.44	4.02	1.24	3.05
C71	26	24.94	4.48	1.70	3.05
C70	27	24.14	3.79	1.01	3.05
C70	28	23.82	3.58	0.80	3.05
C70	29	24.71	4.76	1.73	3.60
C70	30	25.14	5.39	2.36	3.60
C70	31	25.52	5.96	2.93	3.60
C70	32	25.15	5.73	2.70	3.60
C70	33	24.01	4.76	1.73	3.60
C70	34	23.32	4.78	1.75	3.60
C70	35	23.05	4.55	1.52	3.60
C70	36	22.03	4.70	1.67	3.60
C70	37	20.87	4.44	1.41	3.60
C70	38	20.26	3.99	0.96	3.60
C70	39	19.79	4.19	1.16	3.90
C70	40	19.36	3.99	0.96	3.80
C70	41	19.19	4.00	0.97	3.80
C70	42	18.91	3.87	0.84	3.80
C70	43	18.79	3.85	0.82	3.80
C70	44	18.64	3.81	0.78	3.80
C70	45	18.34	3.70	0.67	3.80
C70bis	45bis	18.34	3.44	1.15	3.36
C70bis	46bis	17.75	3.66	1.37	3.36
C70bis	47bis	16.91	3.77	1.48	3.36
C70bis	48bis	15.92	4.24	1.95	3.36
C70bis	49bis	14.46	4.94	2.65	3.36
C70	46	18.39	3.80	1.27	2.80
C70	47	18.11	3.79	1.26	3.90
C70	48	17.97	3.79	1.26	3.90
C70	49	17.76	4.42	1.89	3.90
C70	50	16.69	4.89	2.36	3.90
C70	51	15.37	3.85	1.32	3.90
C70	52	14.94	3.64	1.11	3.00
C70	53	14.57	3.48	0.95	3.00
C70	54	14.23	3.36	0.83	3.00
C70	55	14.31	4.35	1.82	3.00
C70	56	13.22	4.93	2.40	3.00
C70	57	11.49	4.53	2.00	2.80
C70	58	10.84	3.98	1.45	2.80
C70	59	10.20	4.20	1.67	2.80
C70	60	9.27	4.36	1.83	2.80
C70	61	8.09	4.29	1.76	2.80
C70	62	7.38	3.75	1.22	2.80
C70	63	6.91	4.65	2.12	2.80
C70	64	6.57	4.40	1.87	2.80
C70	65	6.12	4.10	1.57	3.50
C70	66	5.54	3.72	1.19	3.00
C70	67	5.27	3.67	1.14	3.00
C70	68	5.06	3.67	1.14	3.00
C70	69	4.97	3.74	1.21	3.00
C70	70	4.78	3.83	1.30	3.00
C70	71	4.75	3.96	1.43	2.73
C70	72	4.72	4.16	1.63	2.80
C70	73	4.75	4.42	2.19	2.50
C70	74	4.66	4.53	-3.65	8.45
C70	75	4.66	4.54	-3.64	8.45
C70	76	4.70	4.59	1.26	3.60
C70	77	5.66	5.34	2.01	3.60
C70	78	4.75	4.48	1.15	3.60
C70	79	5.34	5.12	1.79	3.60
C70	80	4.82	4.73	1.40	3.60


Sezione dal picchetto 23 al picchetto 28 (monte)

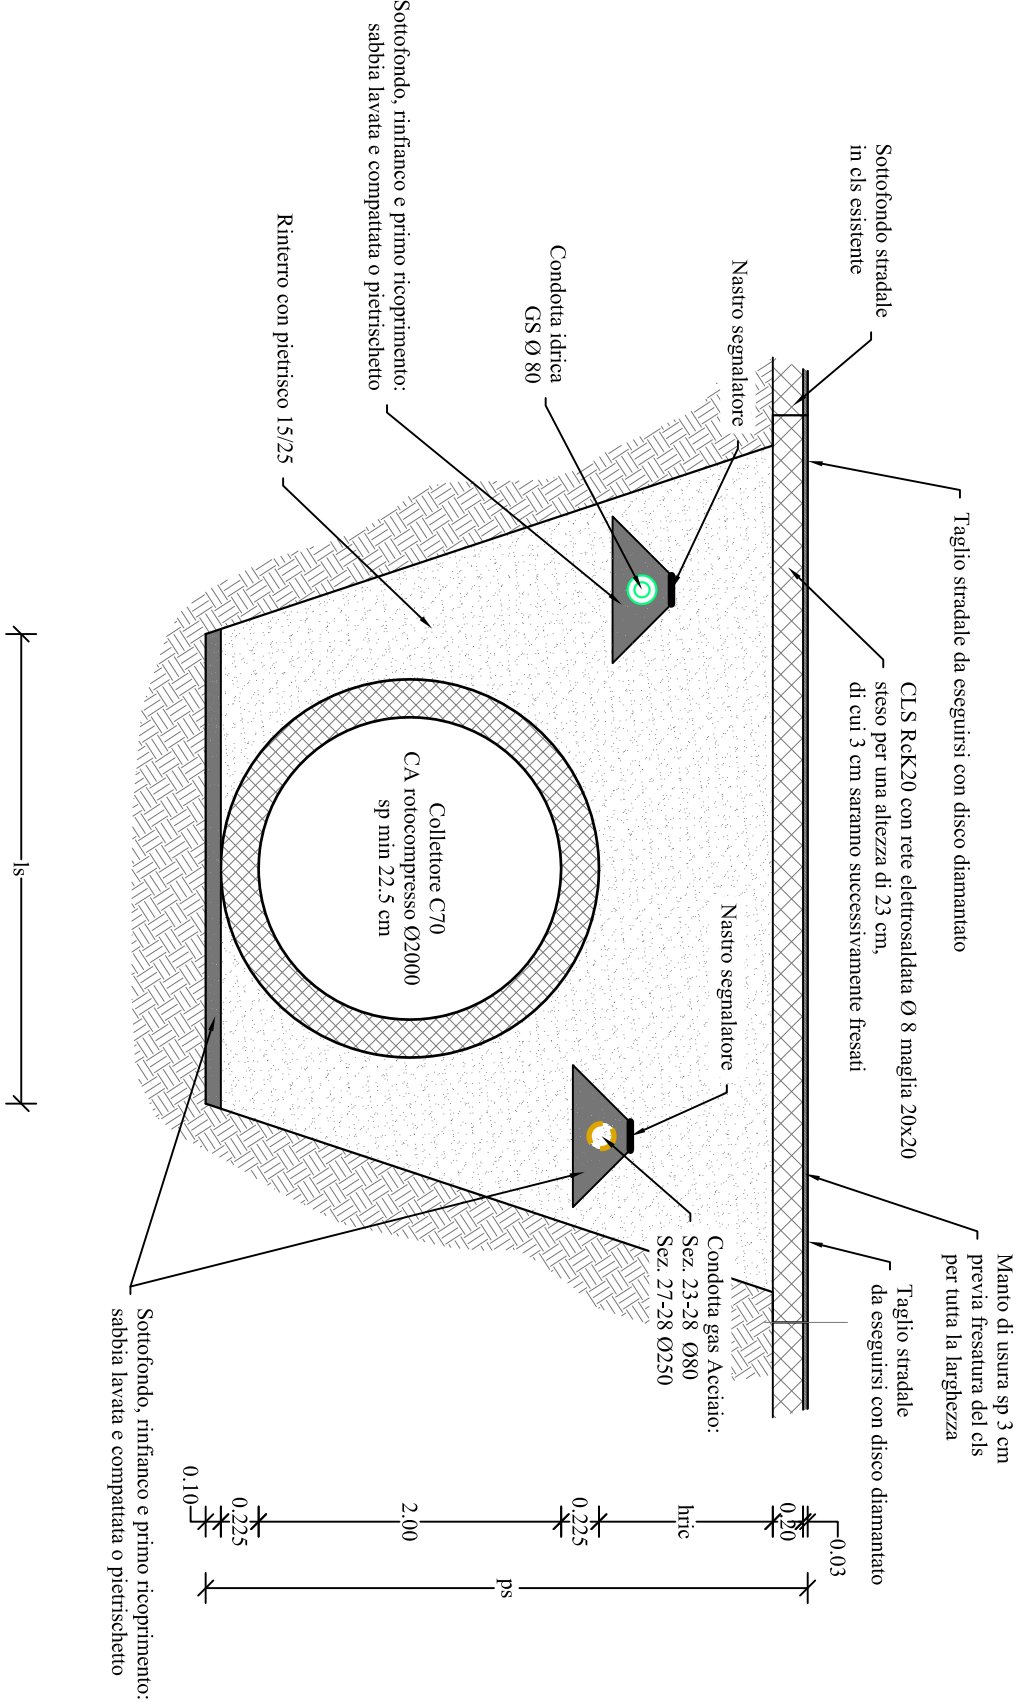


Sezione dal picchetto 28 (valle) al picchetto 39 (monte)

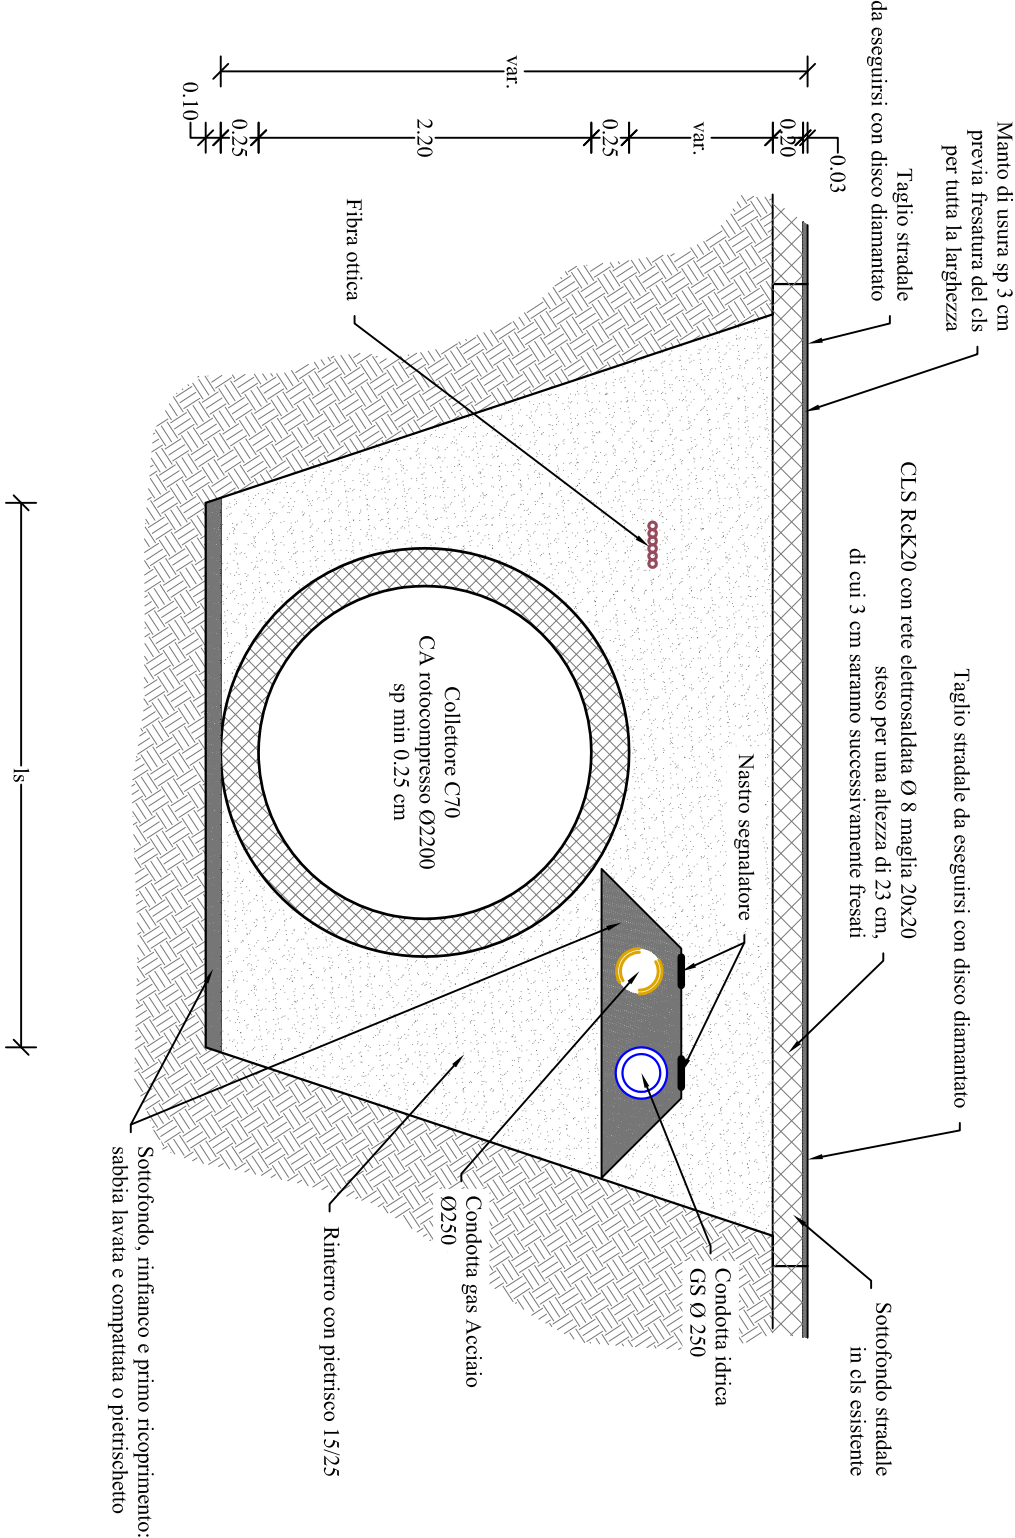

Sezione dal picchetto 39 (valle) al picchetto 40 (monte)

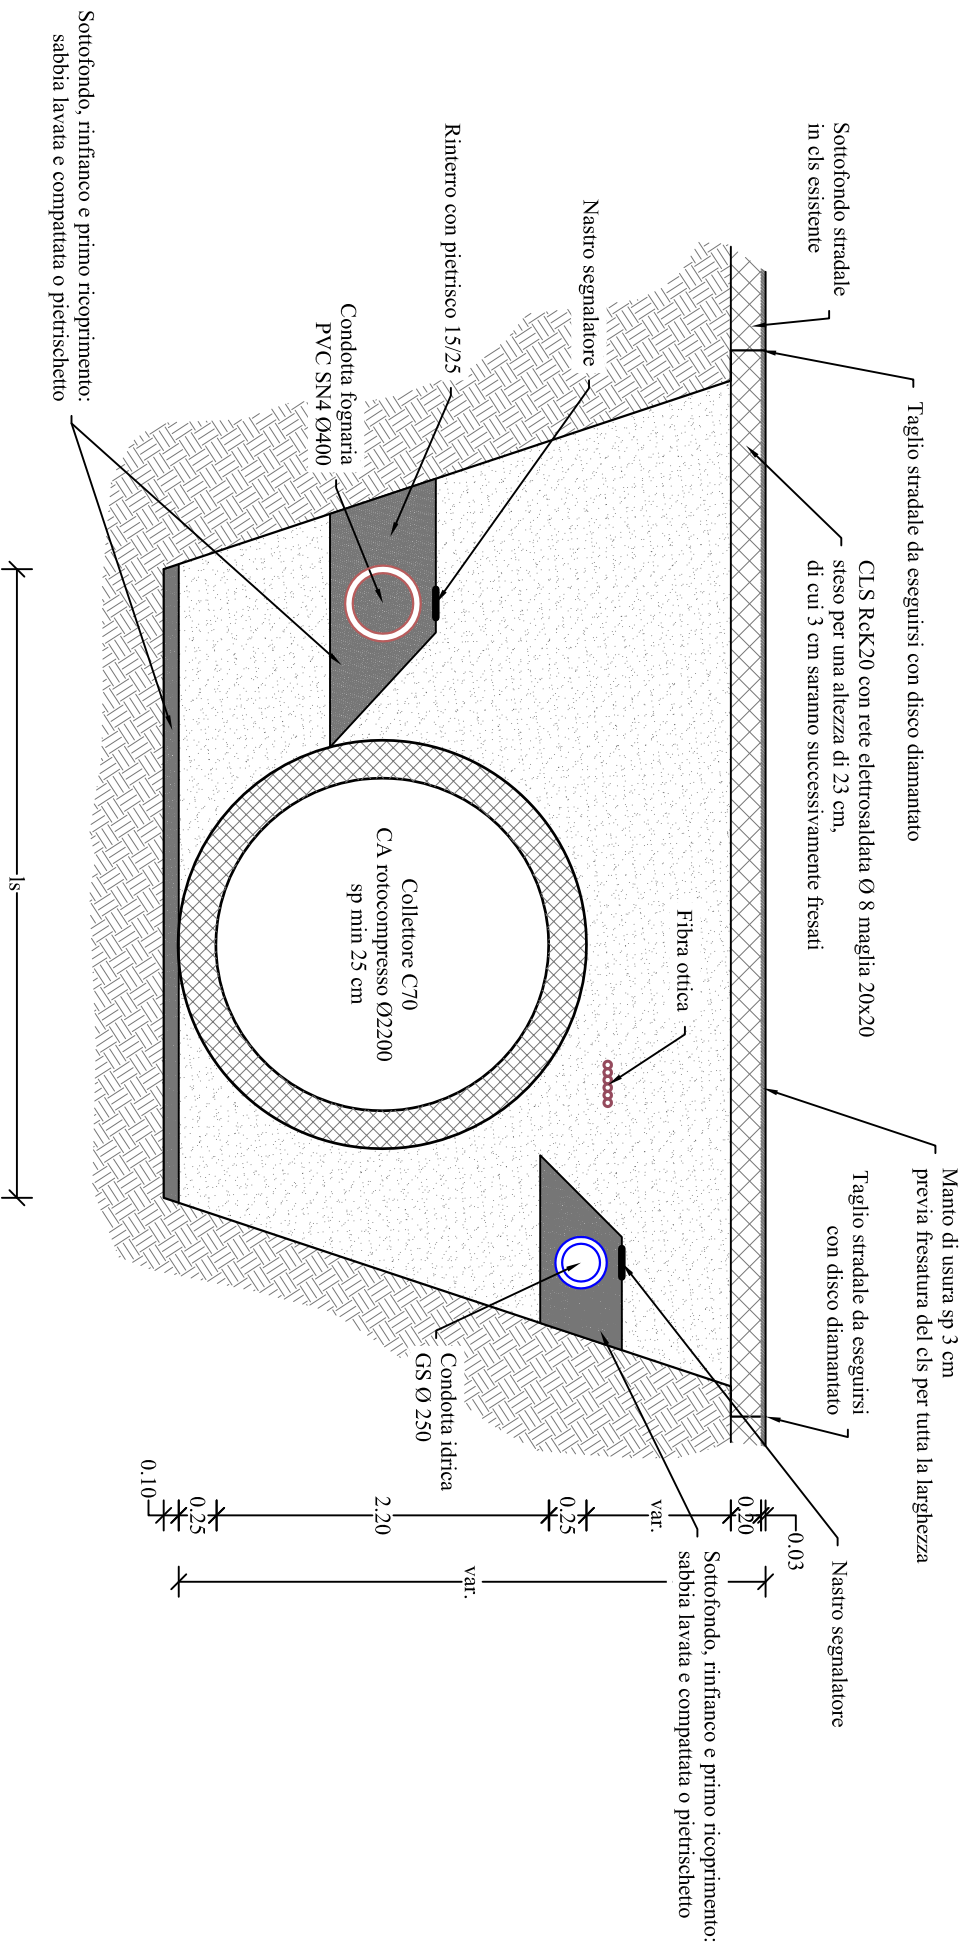


Sezione dal picchetto 40 (valle) al picchetto 41 (monte)

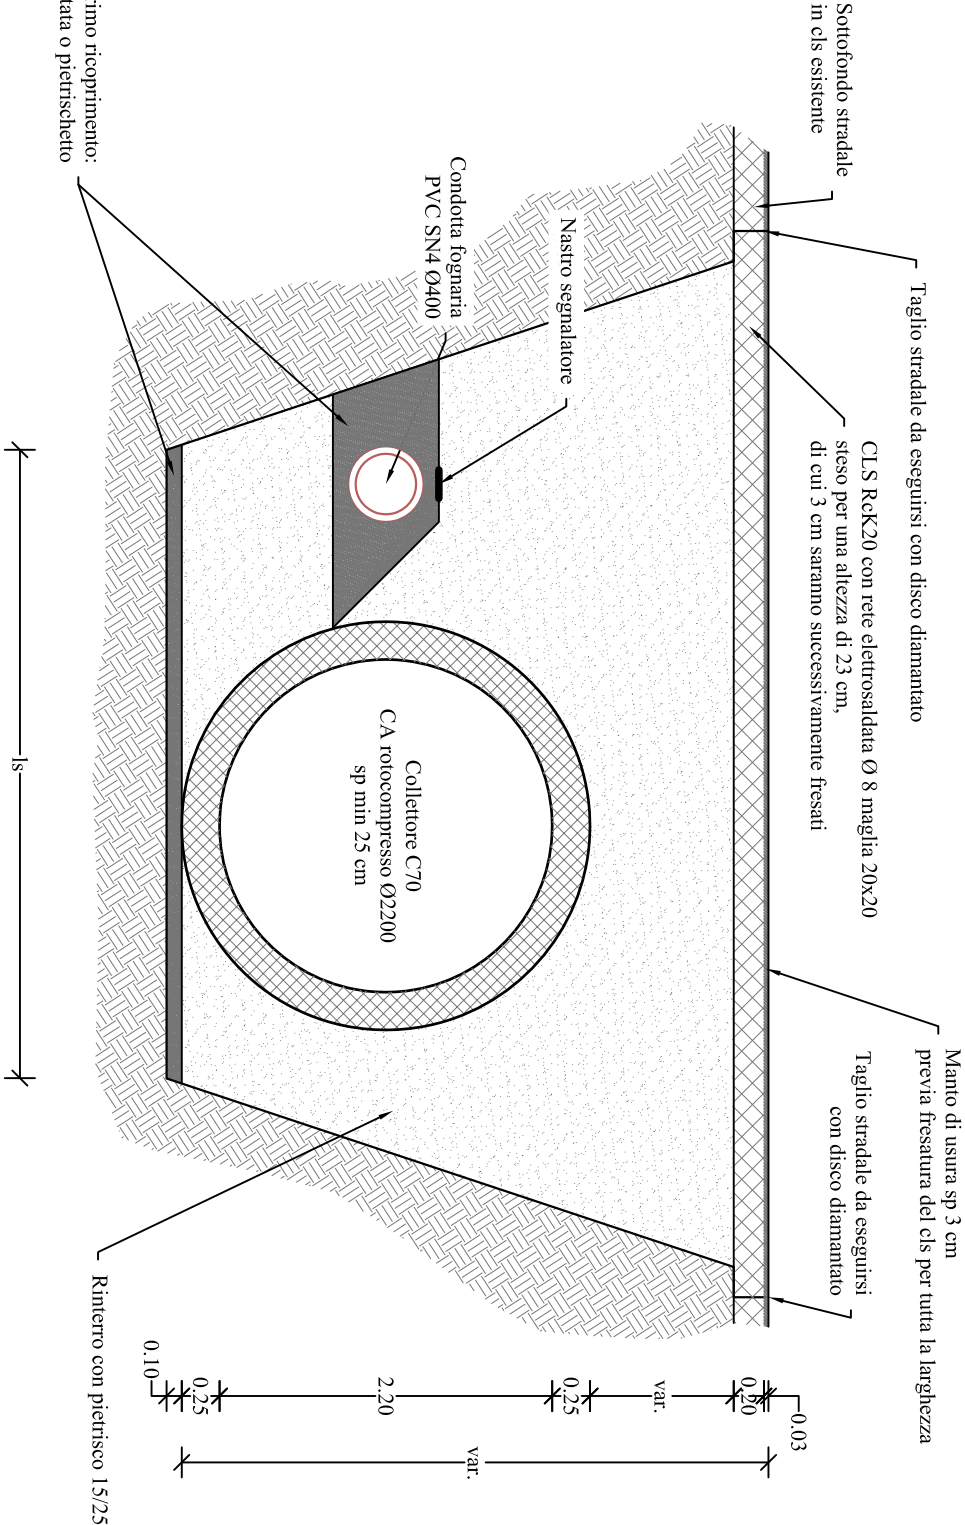


Sottofondo, rinfianco e primo ricoprimento:
sabbia lavata e compattata o pietrischetto


Sezione dal picchetto 41 (valle) al picchetto 45 (monte)

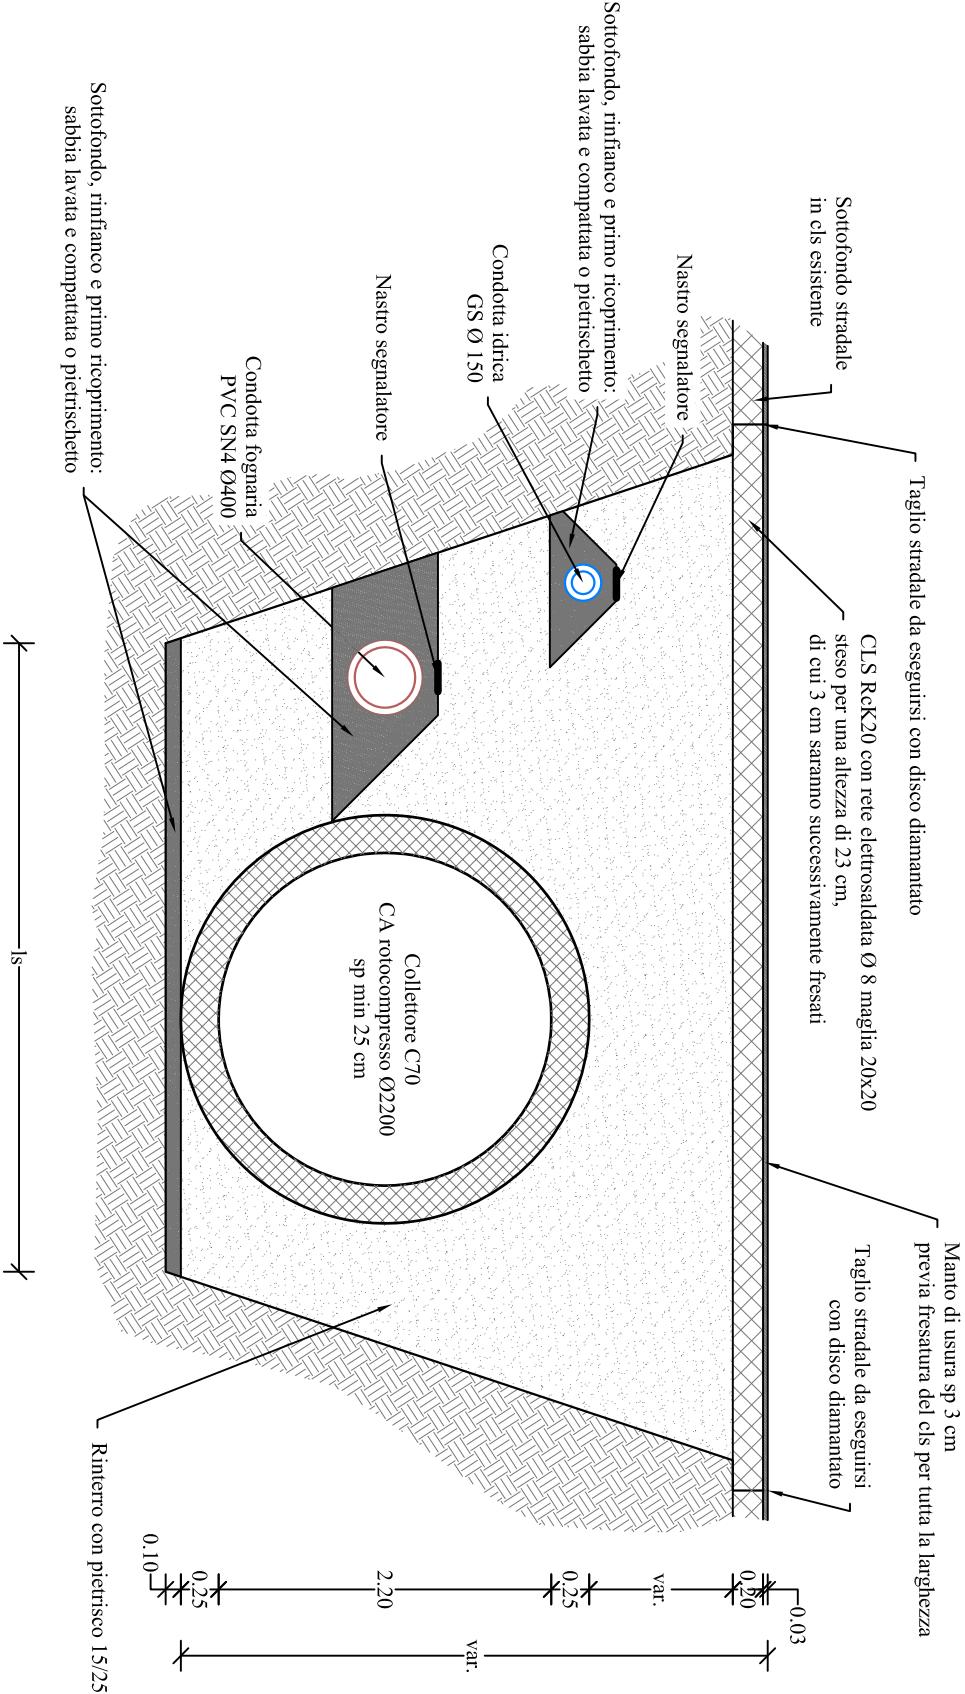


Sezione dal picchetto 45 bis al picchetto 49 bis

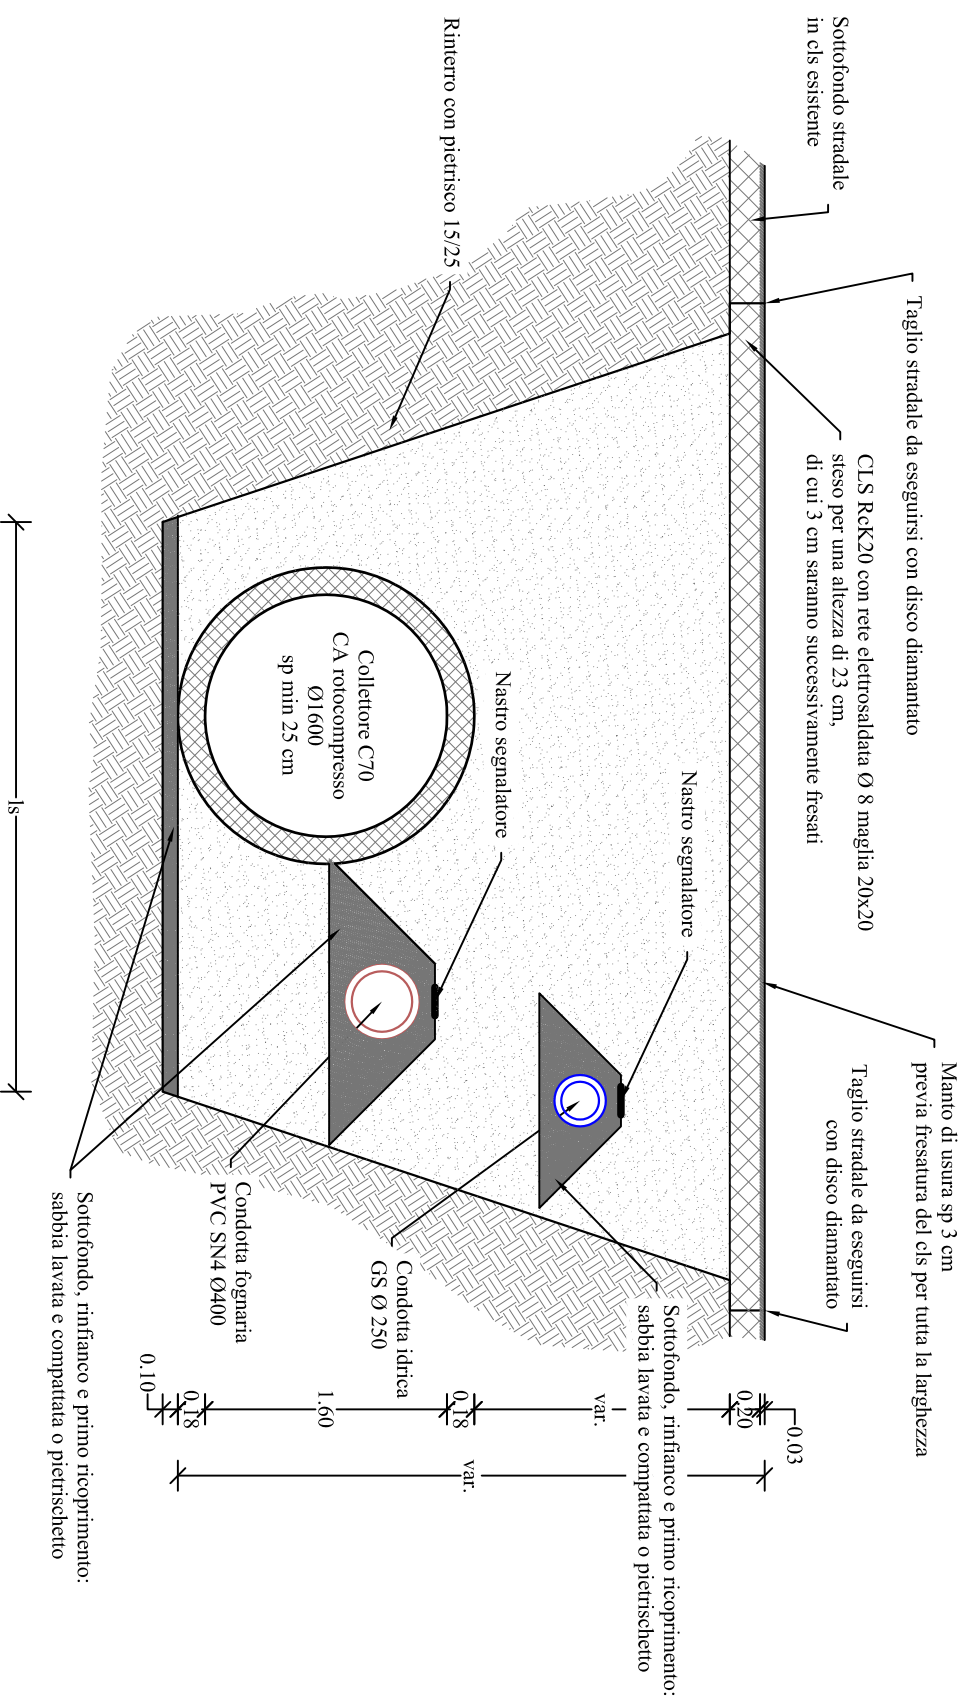


Sezione dal picchetto 45 (valle) al picchetto 46 (monte)

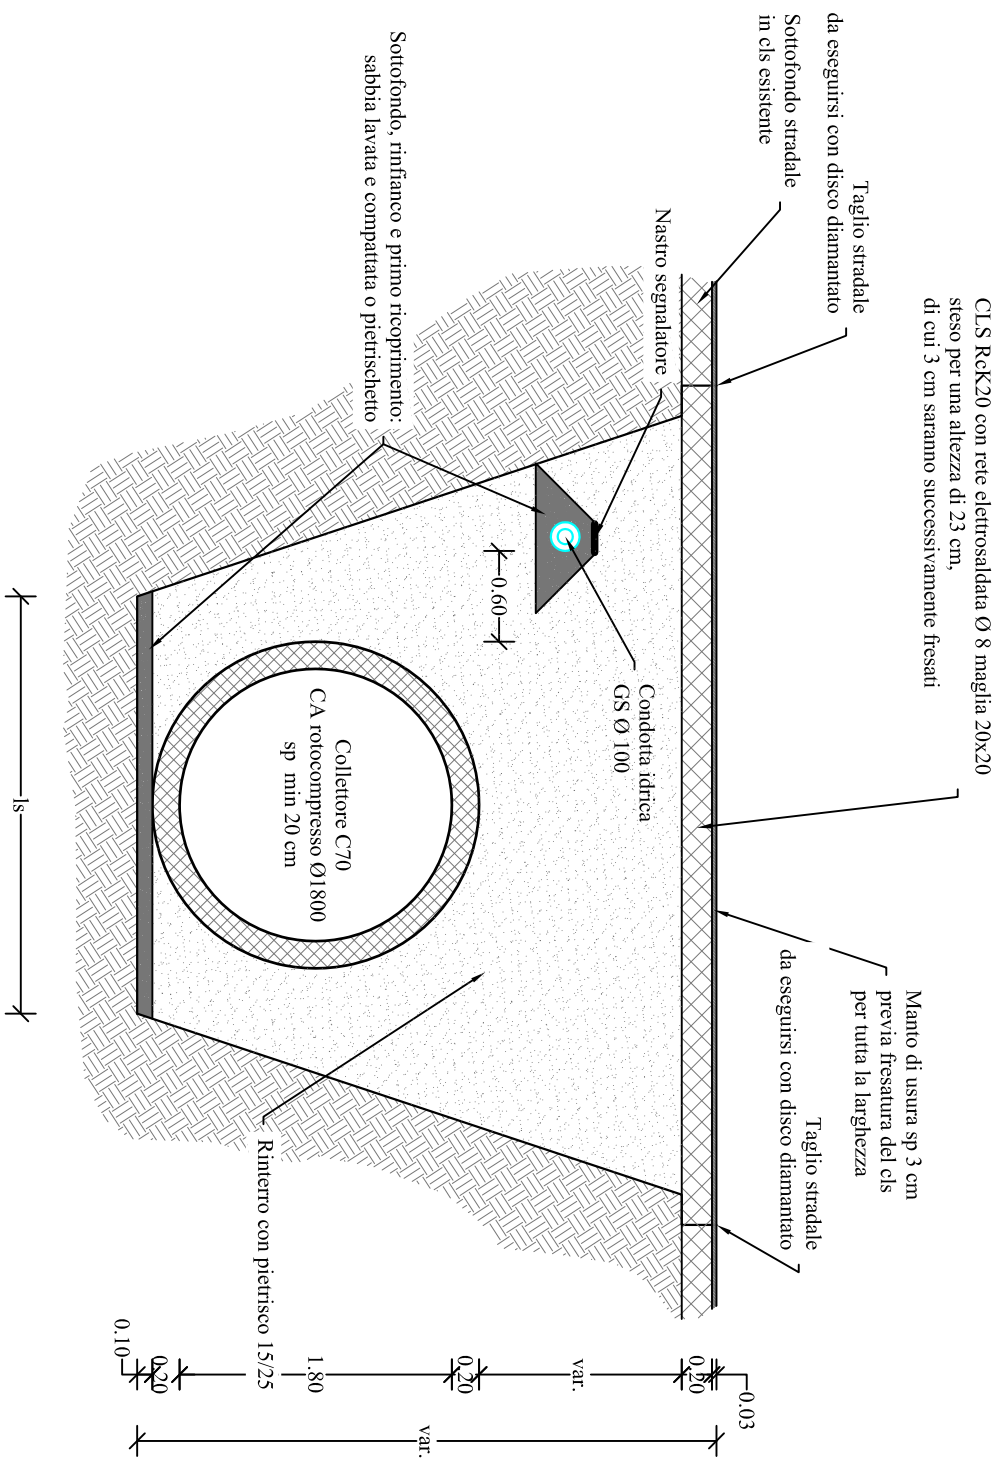


Sezione dal picchetto 46 (valle) al picchetto 51 (monte)

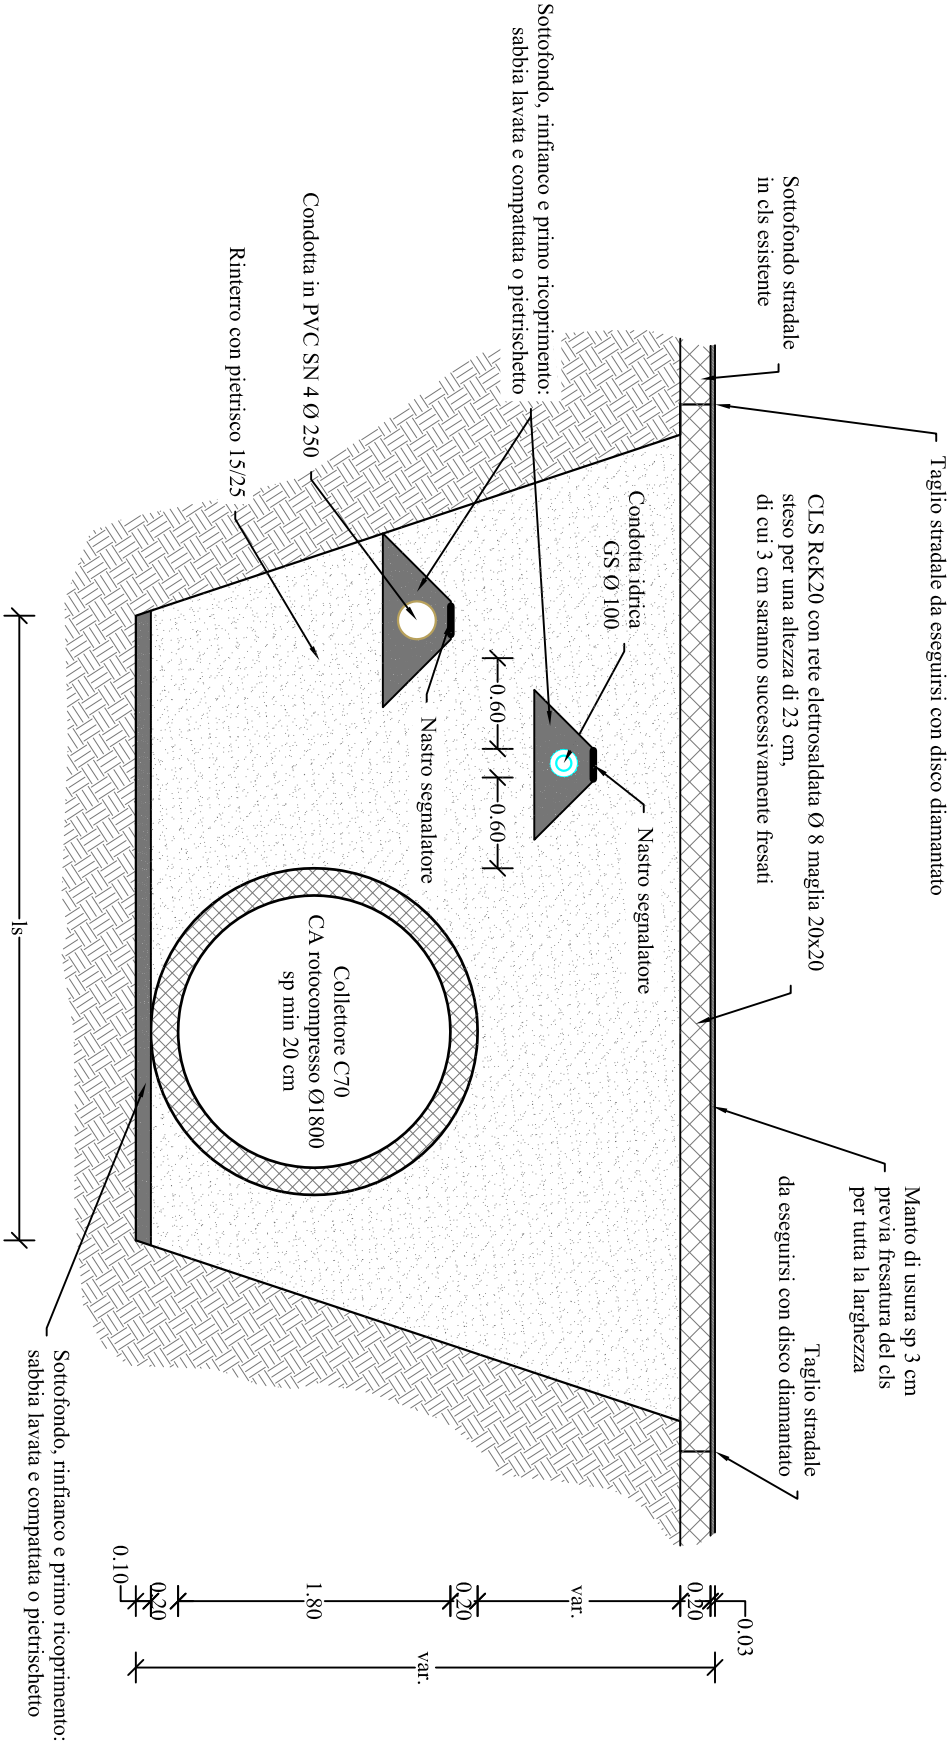


Sezione dal picchetto 51 (valle) al picchetto 56 (monte)

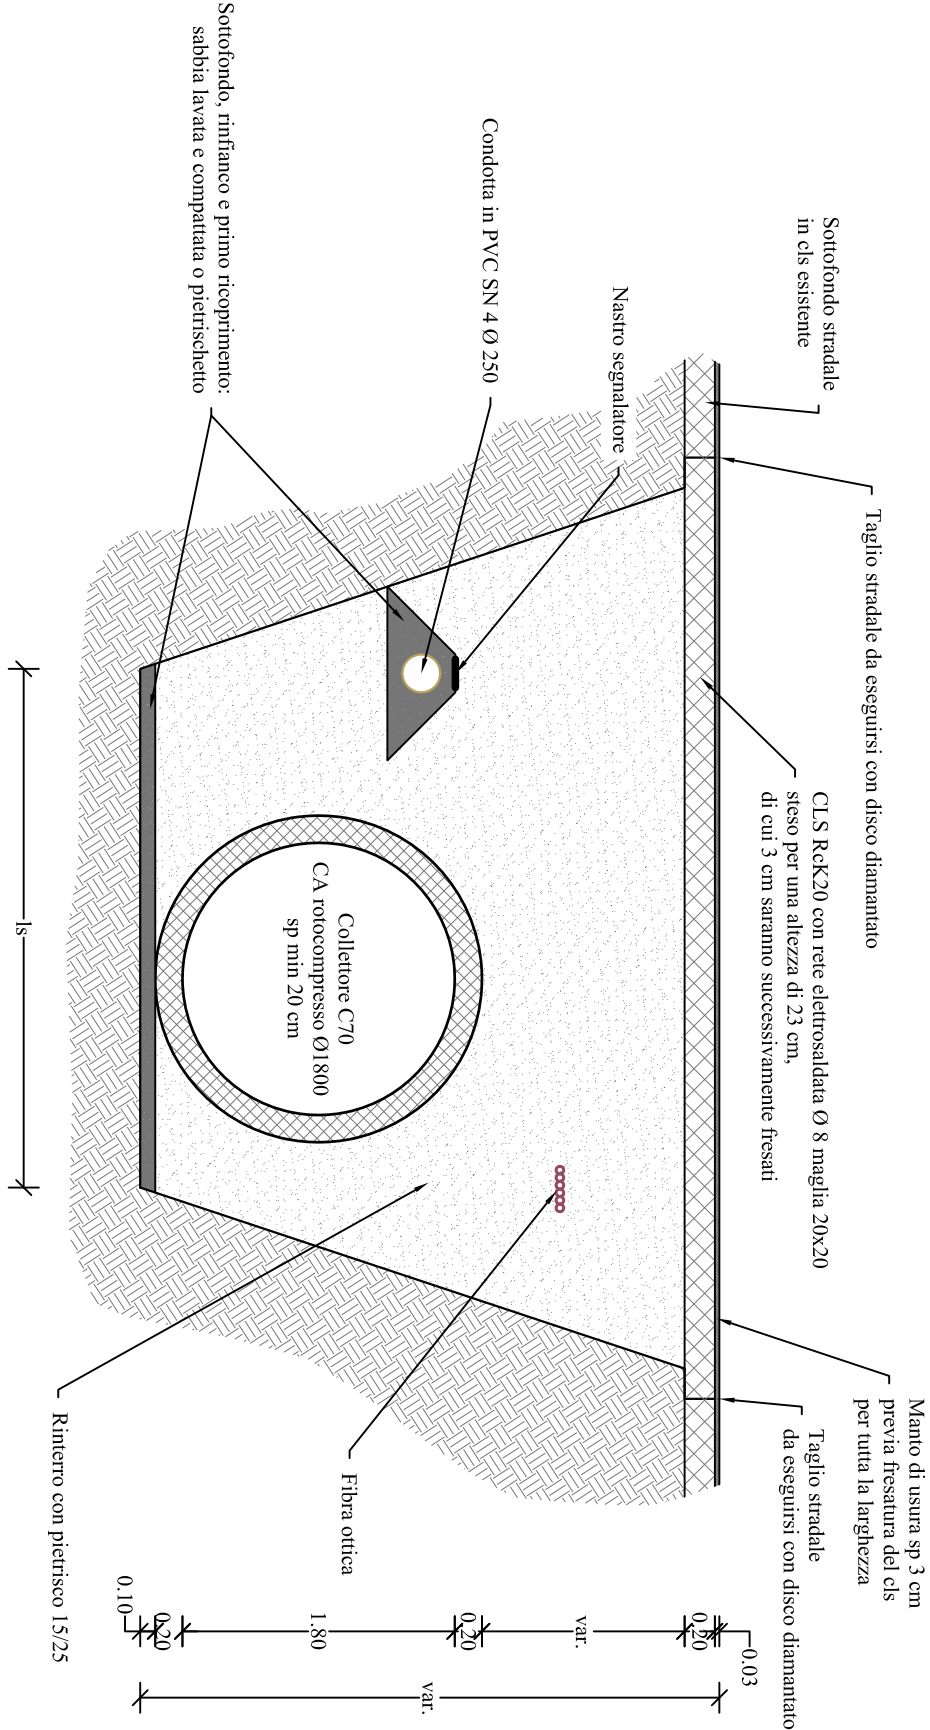


Sezione dal picchetto 56 (valle) al picchetto 65 (monte)

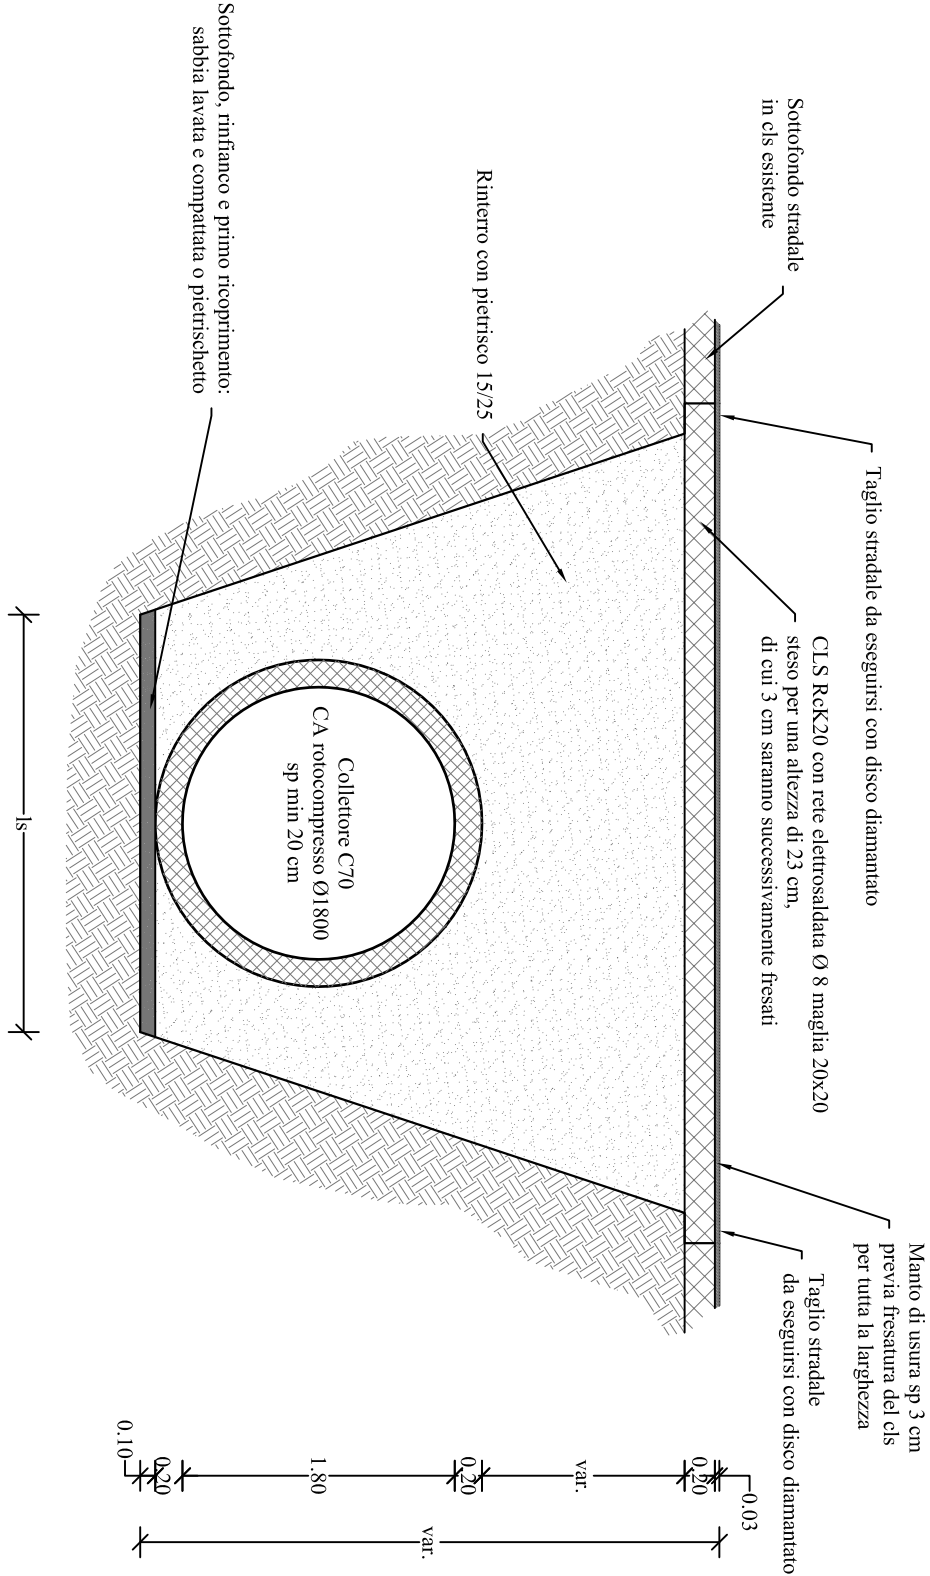


Sezione dal picchetto 65 (valle) al picchetto 70 (monte)

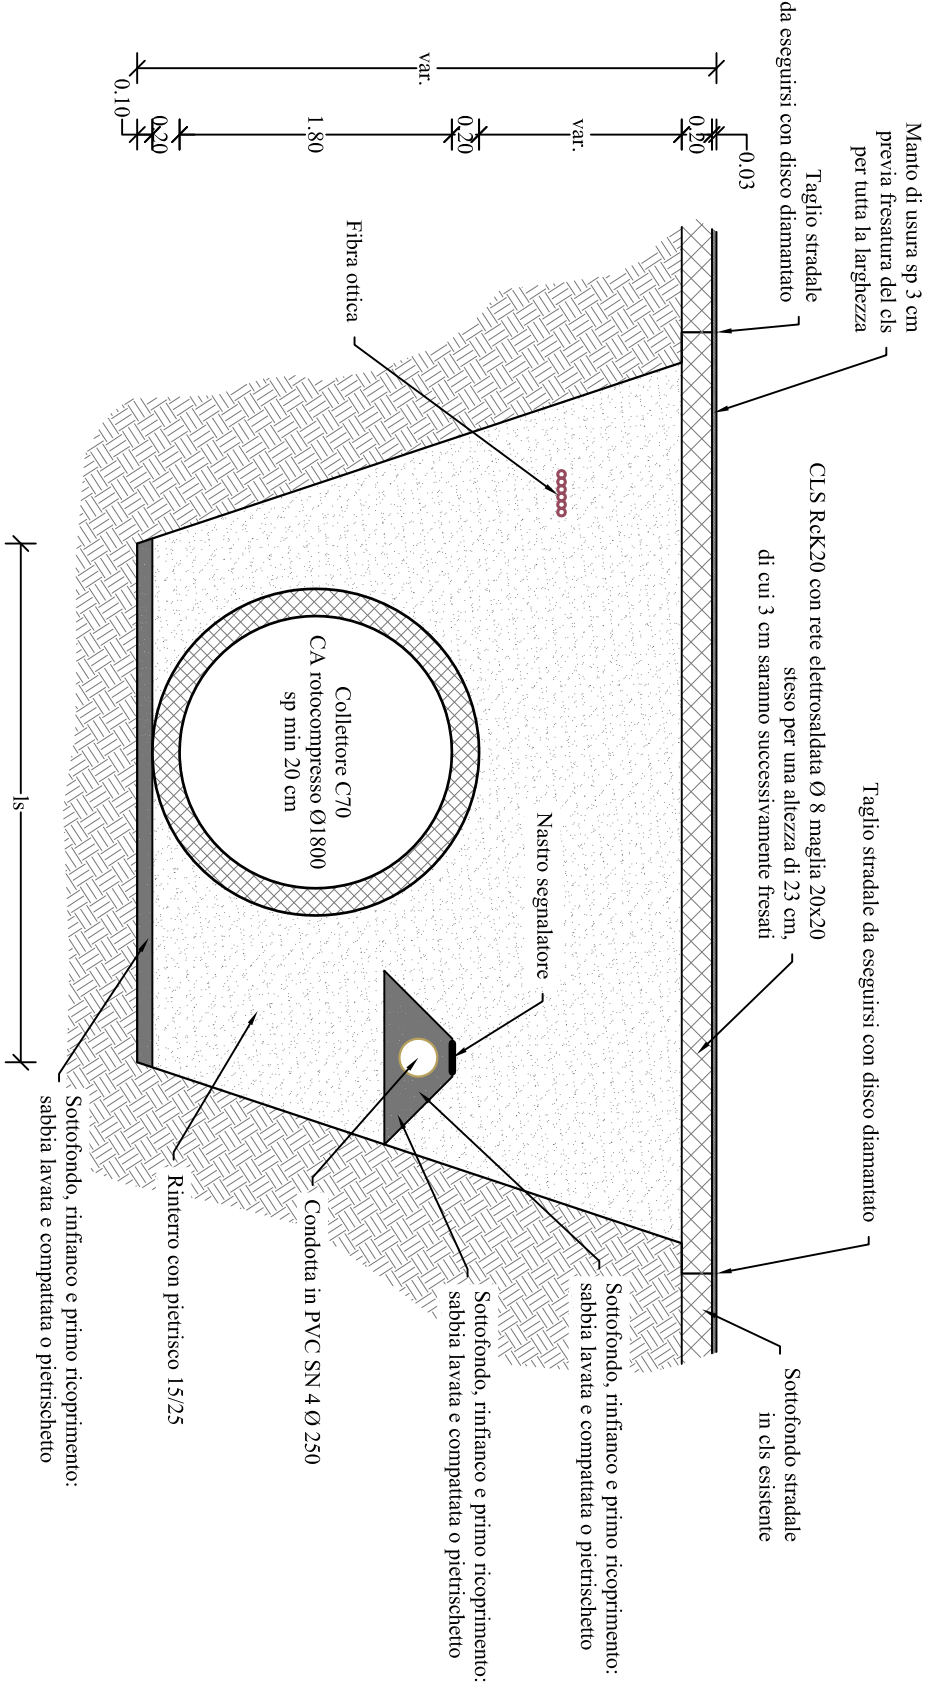

Sezione dal picchetto 70 (valle) al picchetto 73 (monte)

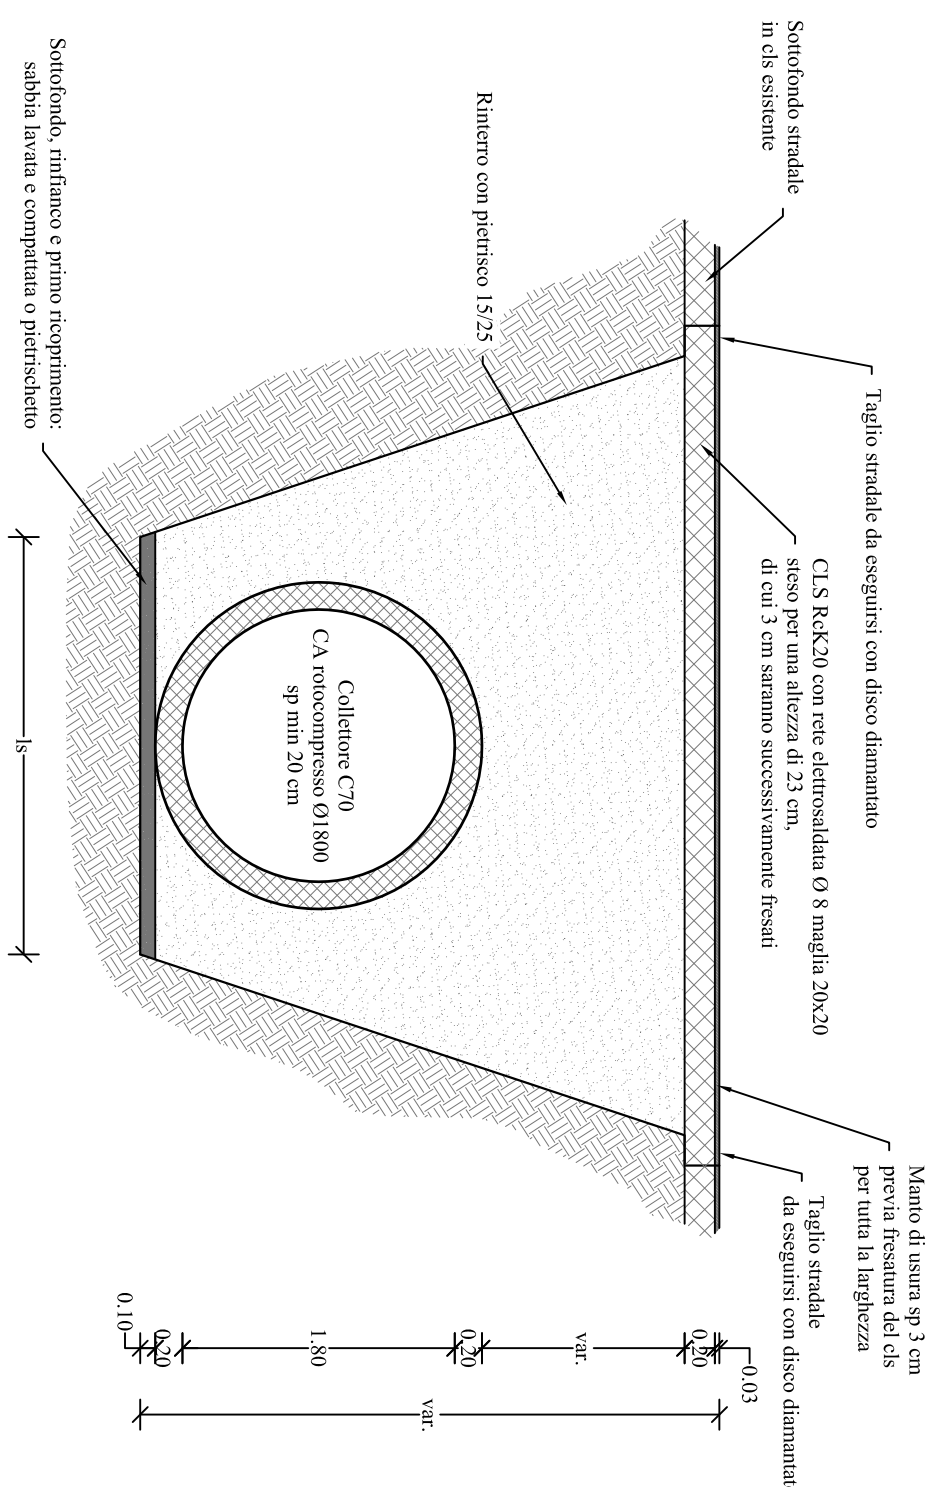

Sezione dal picchetto 73 (valle) al picchetto 74

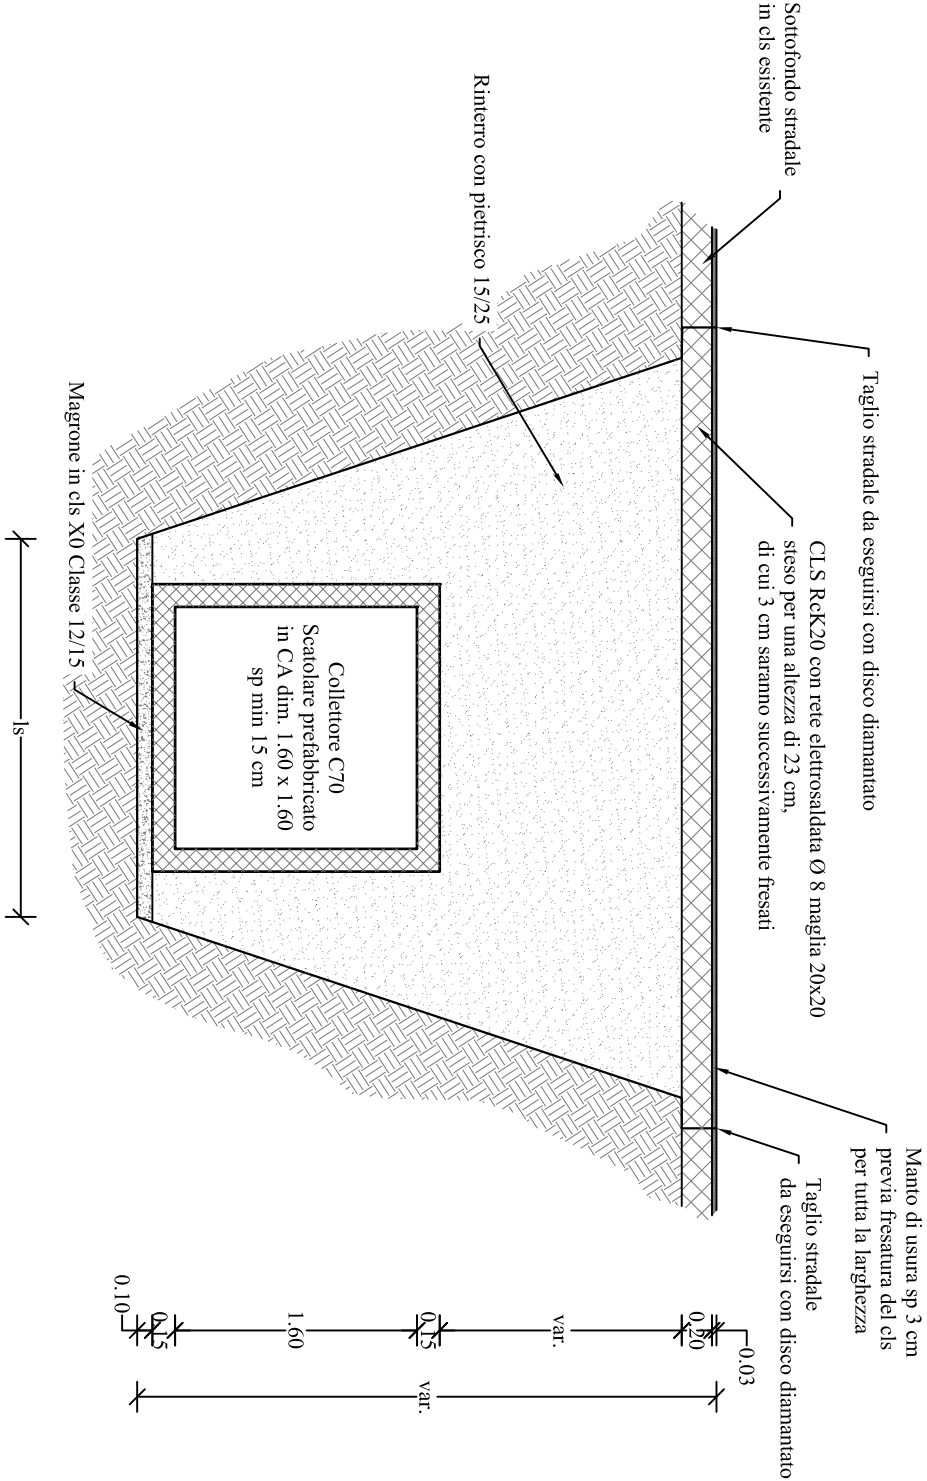

Sezione dal picchetto 76 al picchetto 81

