


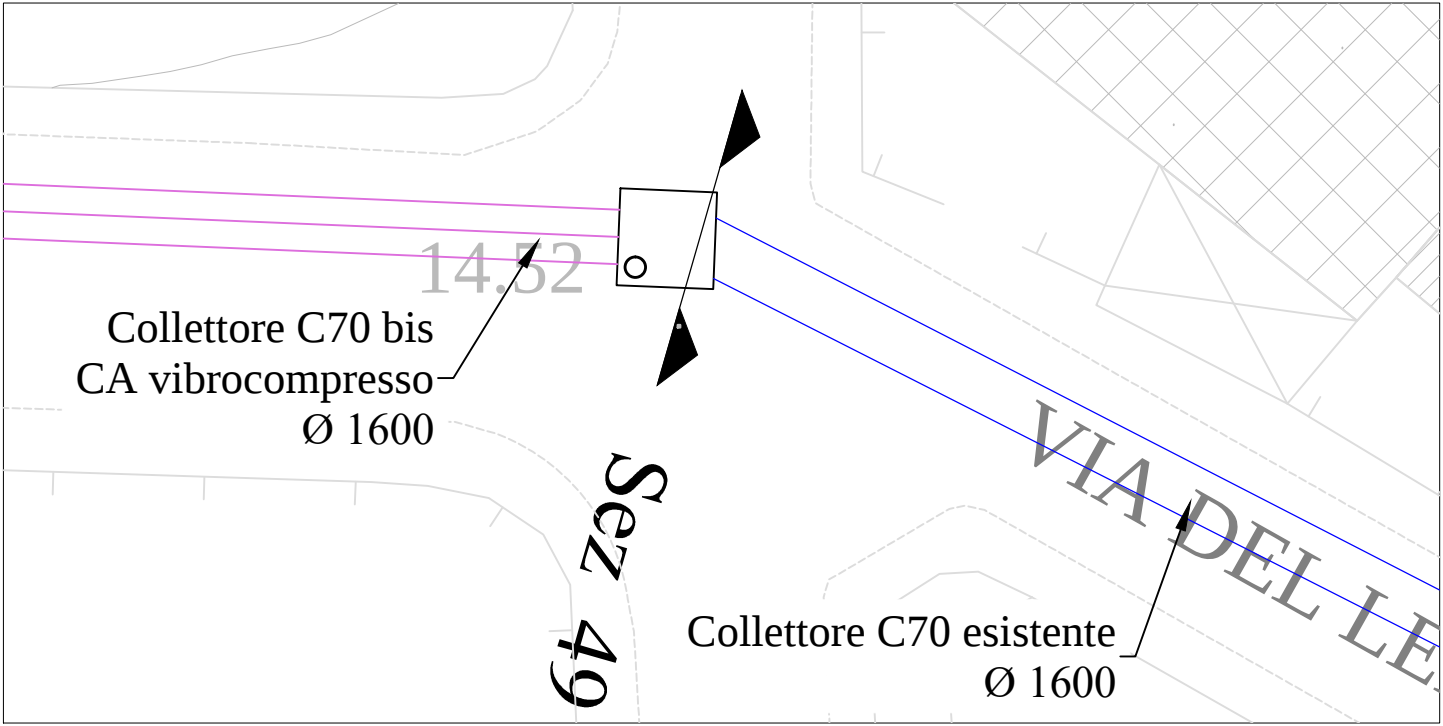

COMUNE DI CAGLIARI
SERVIZIO MOBILITA' INFRASTRUTTURE VIARIE E RETI

Interventi infrastrutturali per la salvaguardia
da eventi eccezionali e manutenzione straordinaria
della rete pluviale nel territorio di Pirri
- Collettore 70 -

Progetto Esecutivo

MANUFATTO DI COLLEGAMENTO
C70 bis - C70 ESISTENTE

DATA:
Gennaio 2016

Aggiornamento:
Maggio 2021

SCALA: 1:250 - 1:50

ALL.

24

Il Progettista

Dott. Ing. Giacomo Carrus



ORDINE INGEGNERI
PROVINCIA DI CAGLIARI
Dott. Ing. GIACOMO CARRUS
N. 5765

Il Geologo

Dott. Geol. Pierpaolo Pili




ORDINE DEI GEOLOGI
REGIONE SARDEGNA
Dott. Geol. PIERPAOLO PILI
N. 447


Il Responsabile del Procedimento

Dott. Ing. Daniele Olla


PIANTA COPERTURA

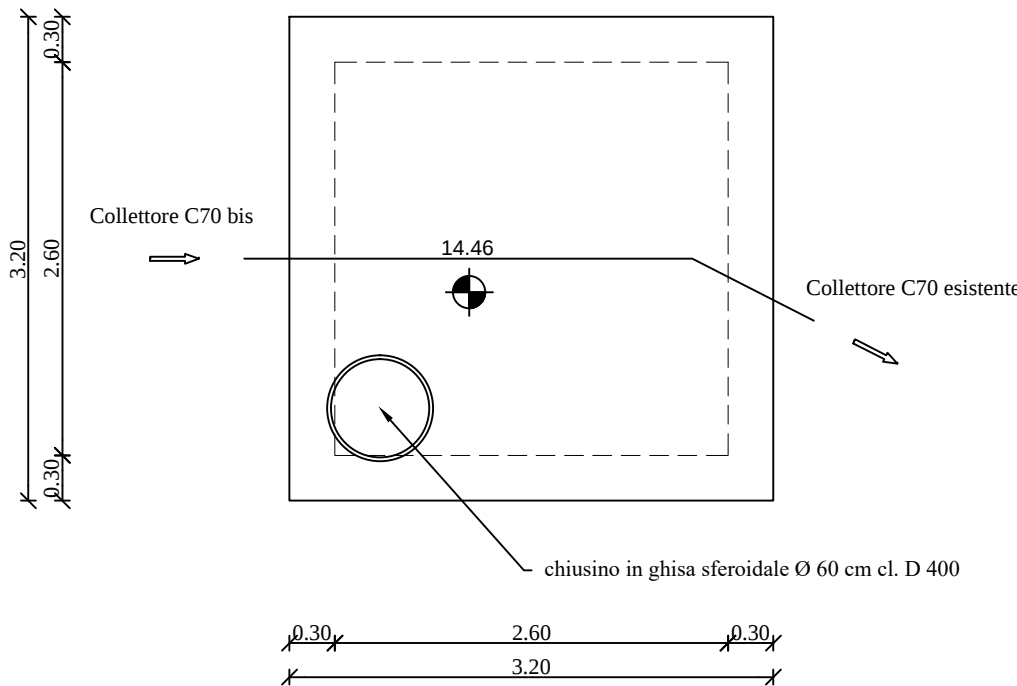

SEZIONE B-B

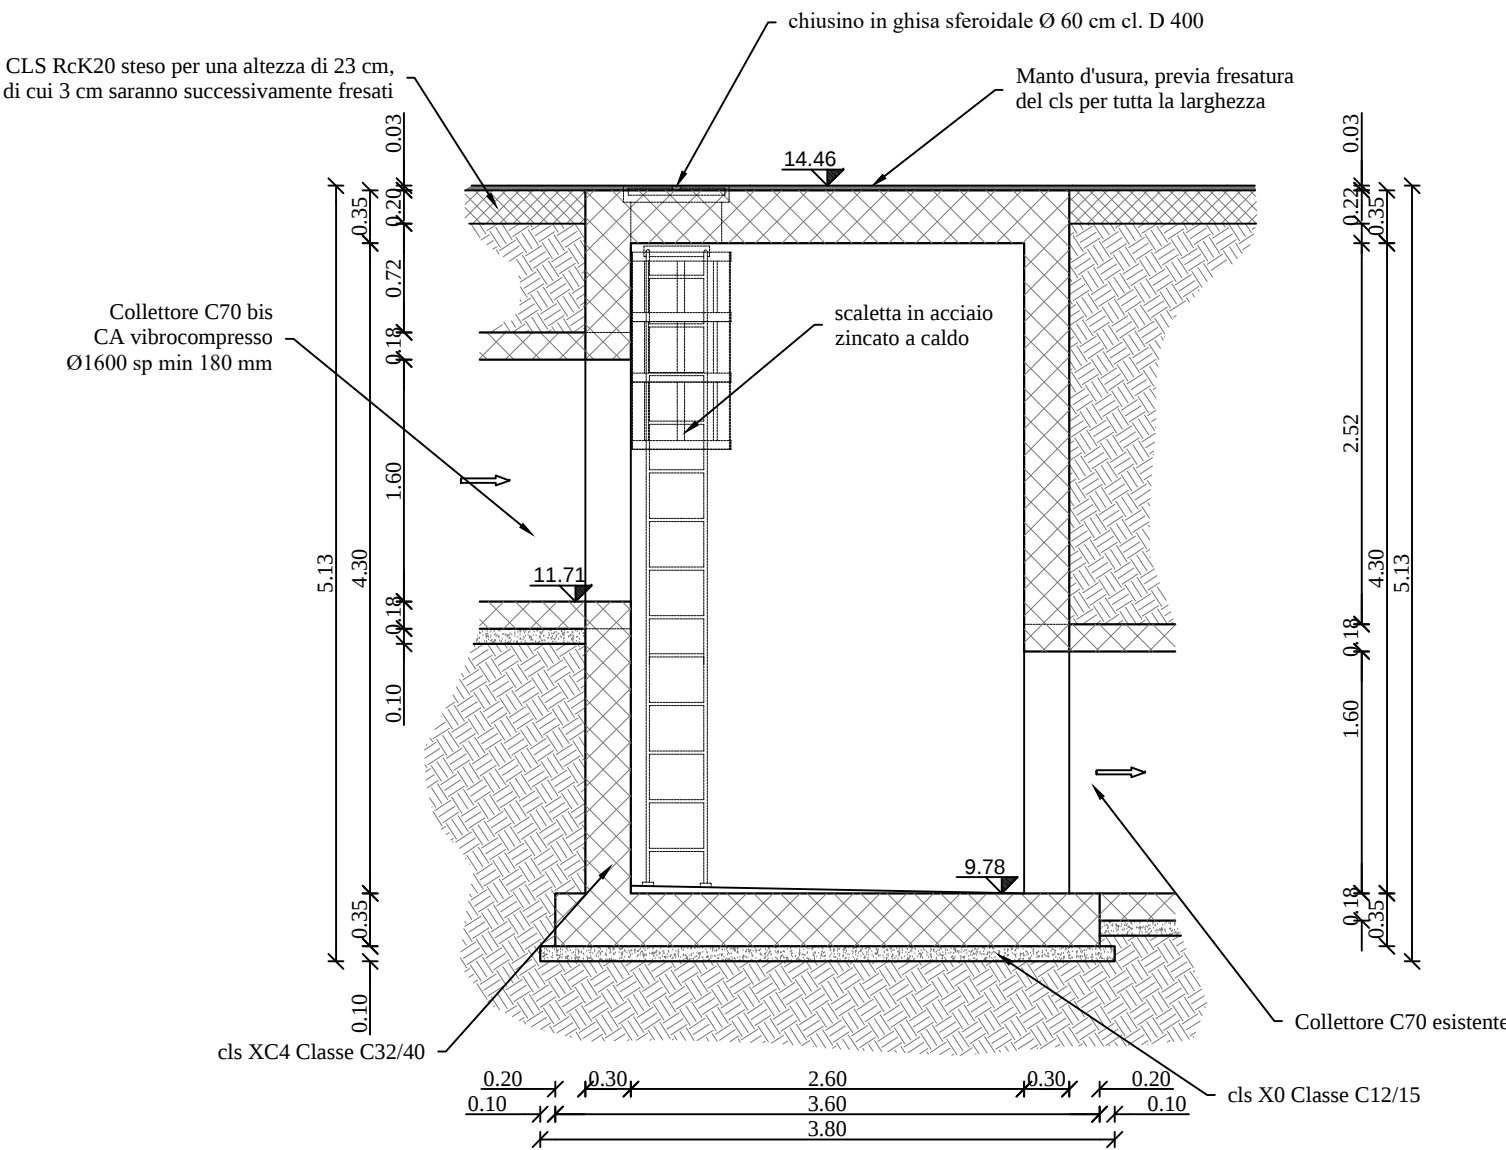

PIANTA

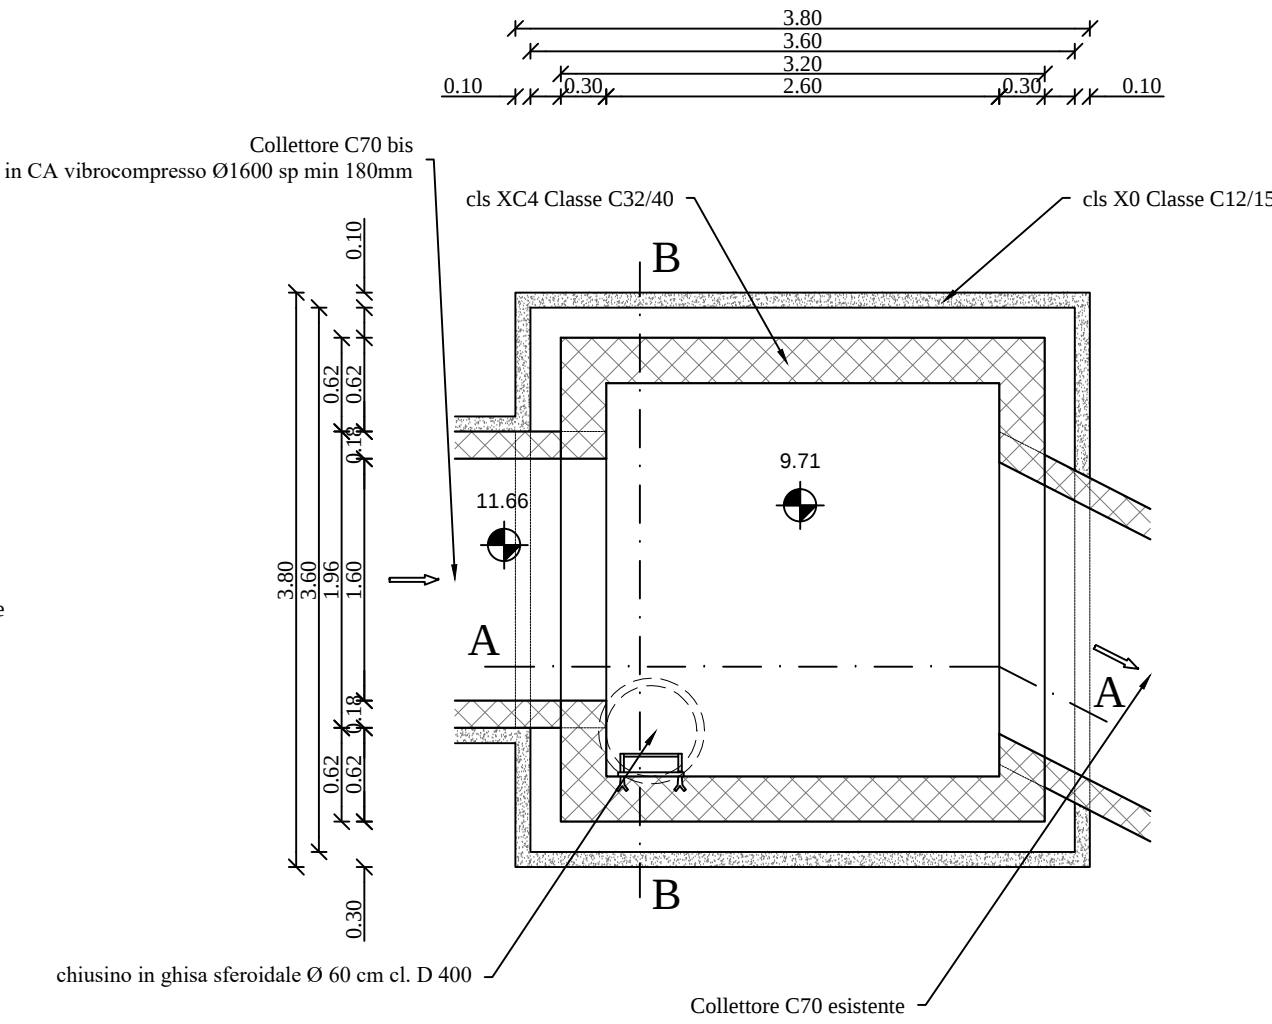

SEZIONE A-A

