


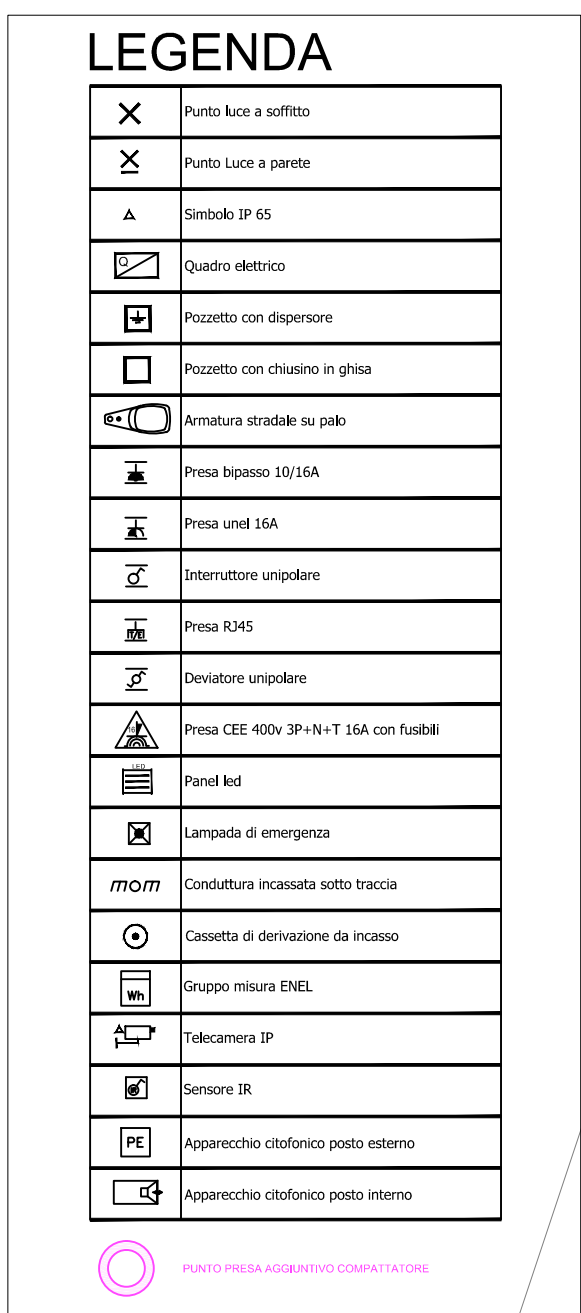



COMUNE DI CAGLIARI


ECOCENTRO VIA SAN PAOLO

SERVIZIO IGIENE DEL SUOLO E AMBIENTE

PERIZIA DI VARIANTE

(AI SENSI DELL'ART. 100 EDIMM. 2 LETT.B)

LAVORI DI REALIZZAZIONE DI UN ECOCENTRO NELLA VIA SAN PAOLO

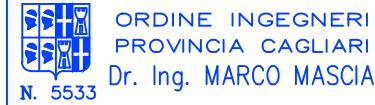PROGETTISTI: ASSOCIAZIONE TEMPORANEA DI PROFESSIONISTI ING. MARCO MASCIA ARCH. ALBERTO LIXI ING. LUCA TILVERI GEOL. ANTONELLO FRAU ING. ALESSANDRO SCHIRRU		COLLABORATORI: ING. MARIO ANGELO SECCHI ING. ANTONIO MASSONI ING. ANGELO CADEDDU P.I. EFISIO LOI	
DIRETTORE DEI LAVORI: ING. MARCO MASCIA			
			
N. REVISIONE 01 02 03 04	DATA 	IL RUP ING. ANDREA COSSU	
☐ PARTICOLARI COSTRUTTIVI		☒ IMPIANTI	
☐ ARCHITETTURA		☐ STRUTTURE	
DESCRIZIONE DELLA TAVOLA : STATO DI PROGETTO PLANIMETRIA IMPIANTI ELETTRICO ILLUMINAZIONE TVCC			TAVOLA N°1 T.6.3.A.VAR
LABORATO:		SCALA : 1 : 100	DATA : OTTOBRE 2021