

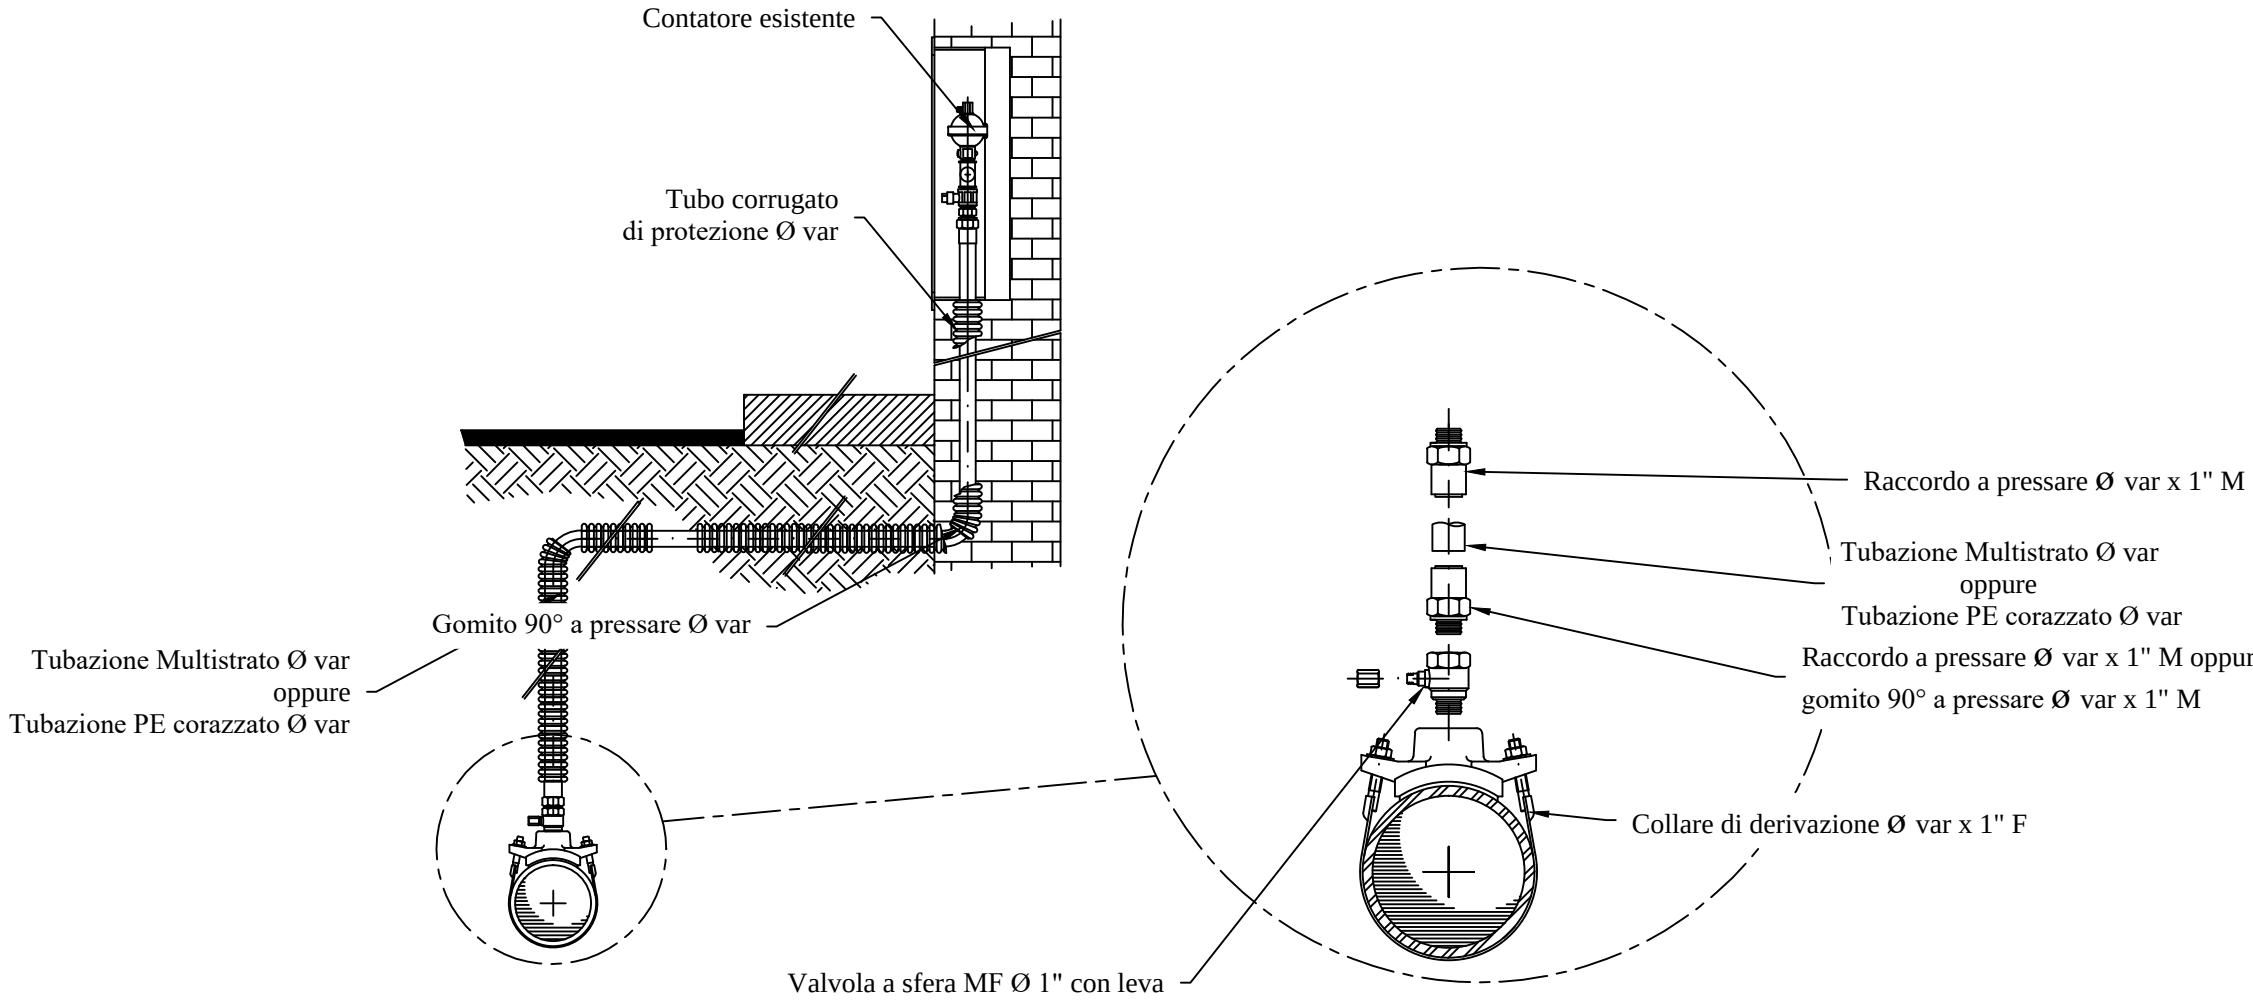


Allaccio del gas tipo - scale varie


Allaccio idrico tipo - scale varie

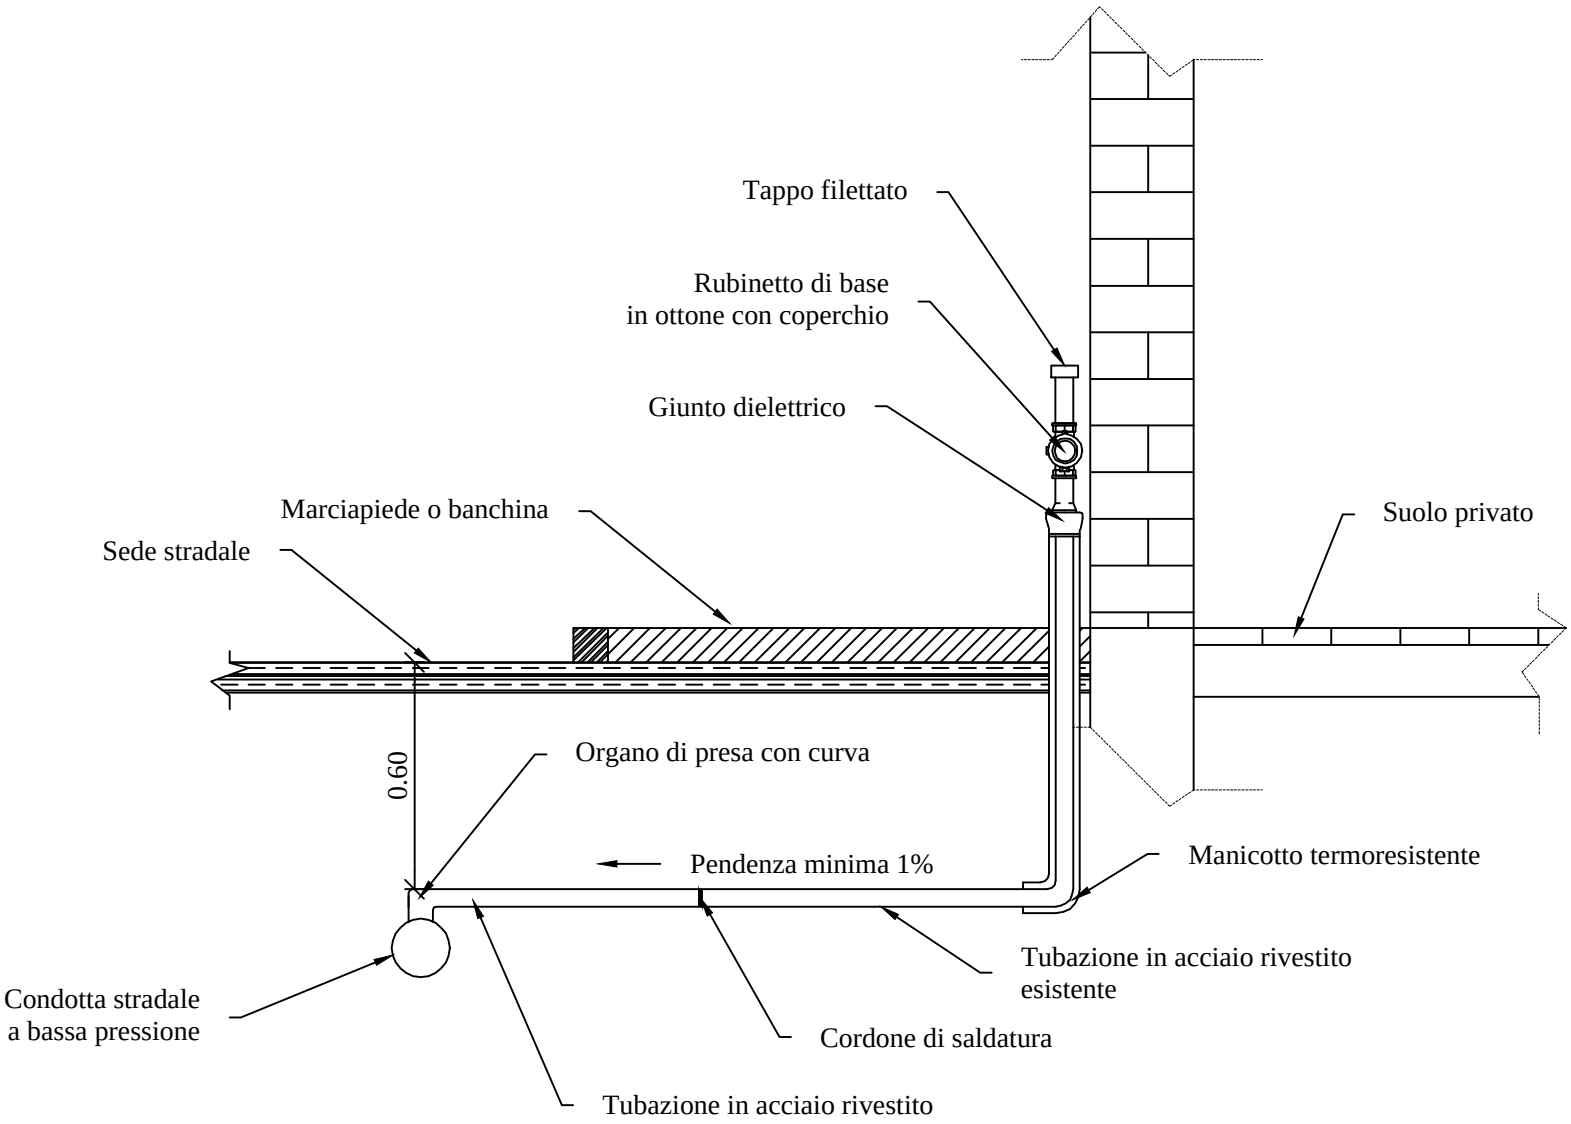



Particolare saracinesca interrata

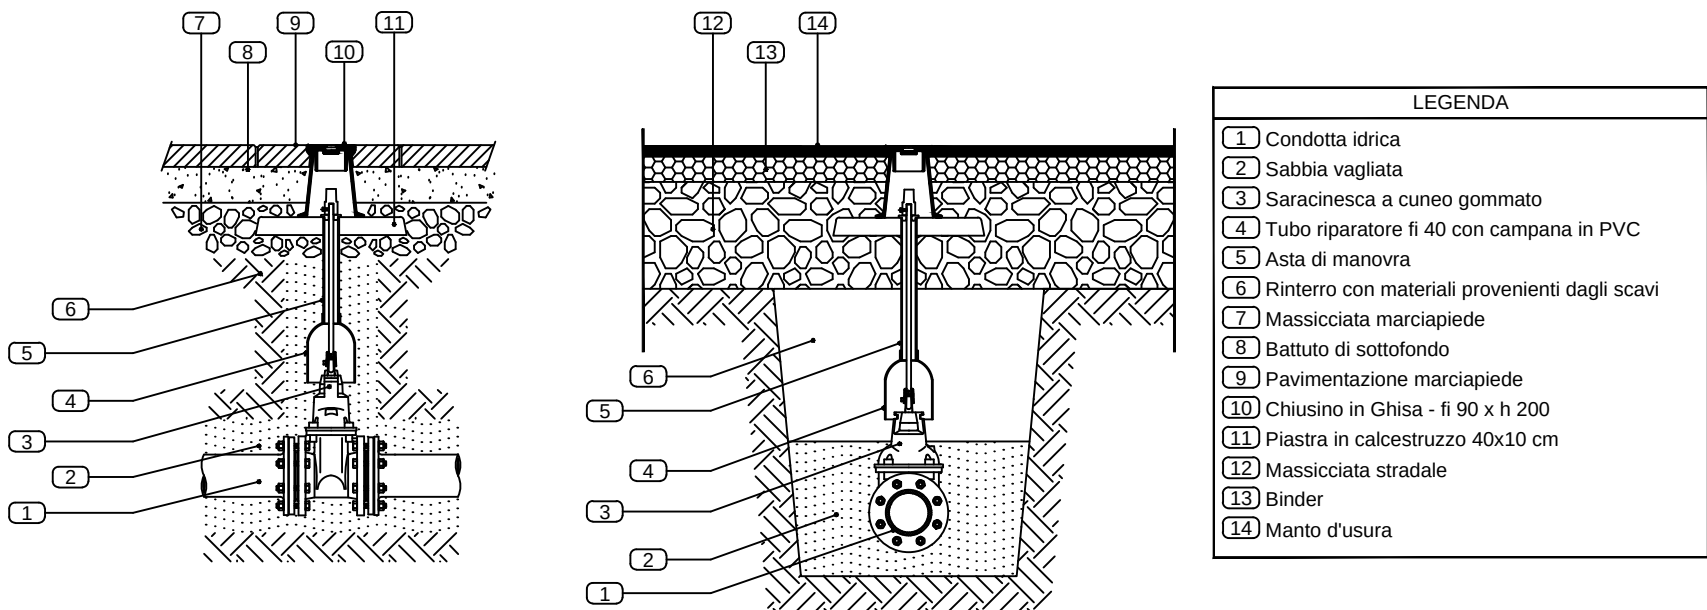

Allaccio rete meteorica tipo - scale varie

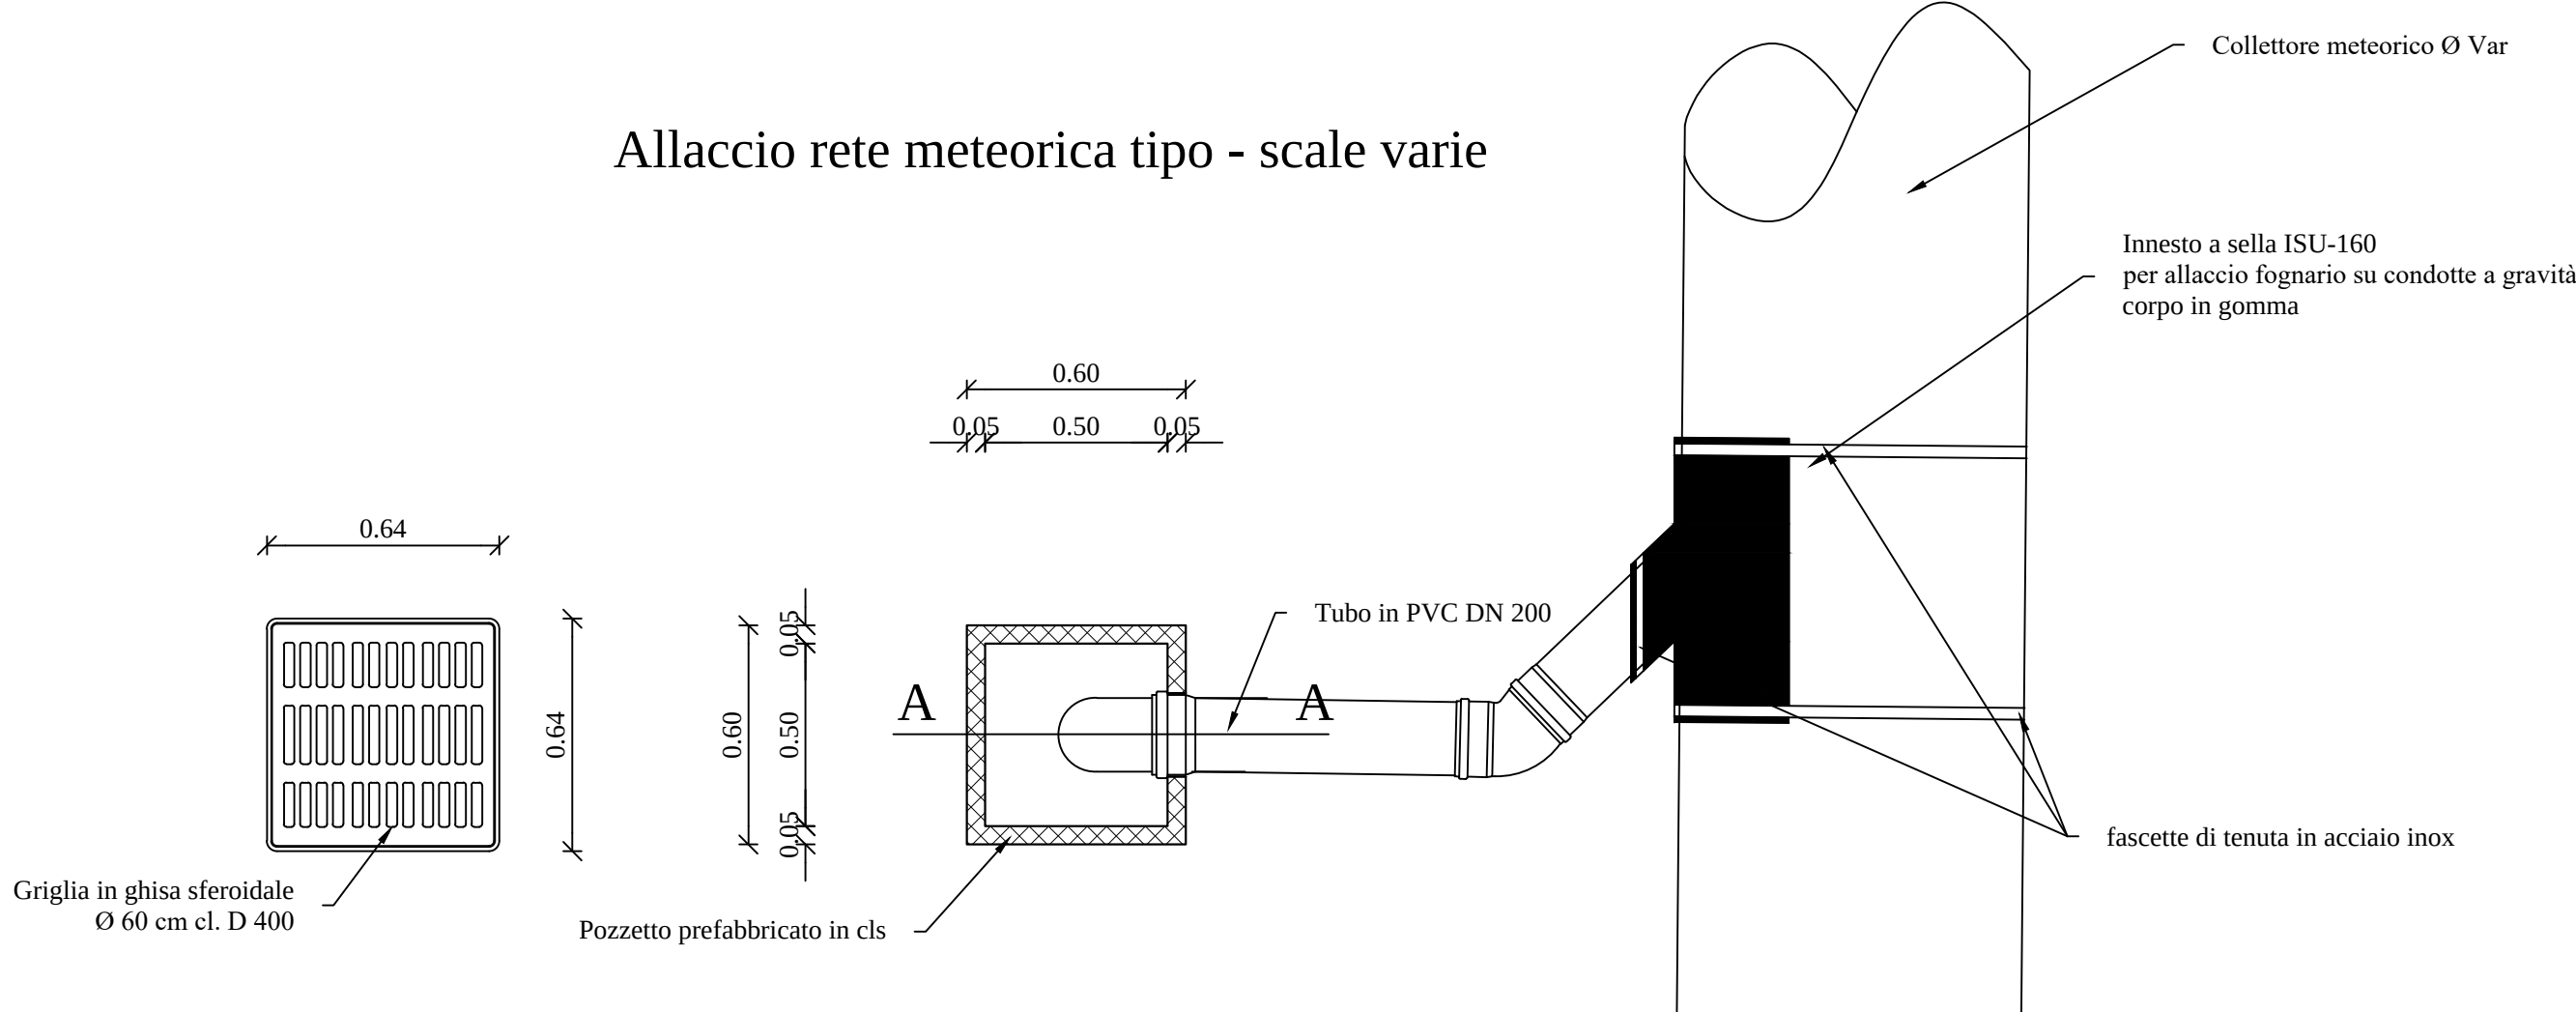

Allaccio fognario tipo - scale varie

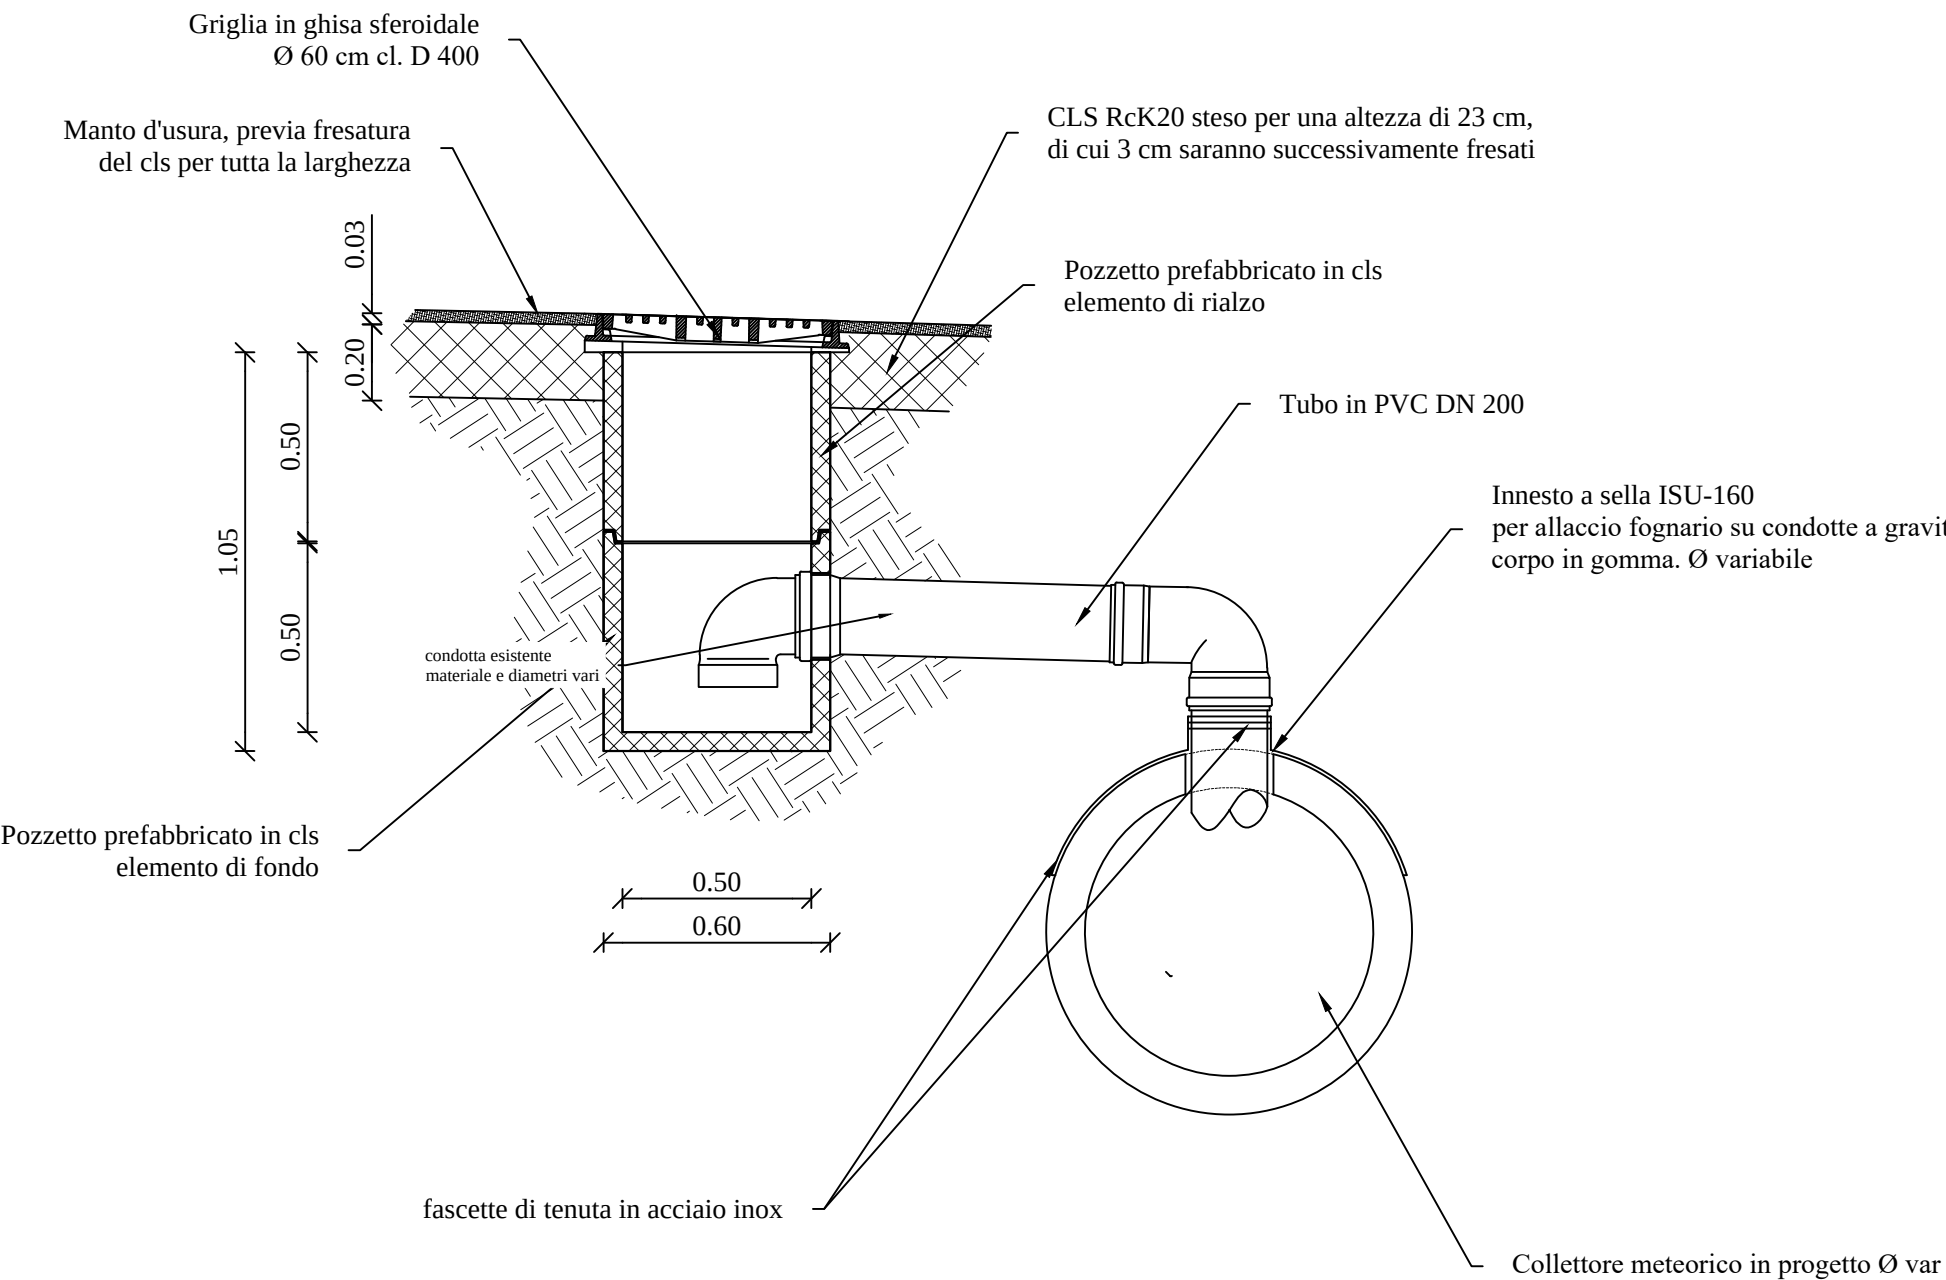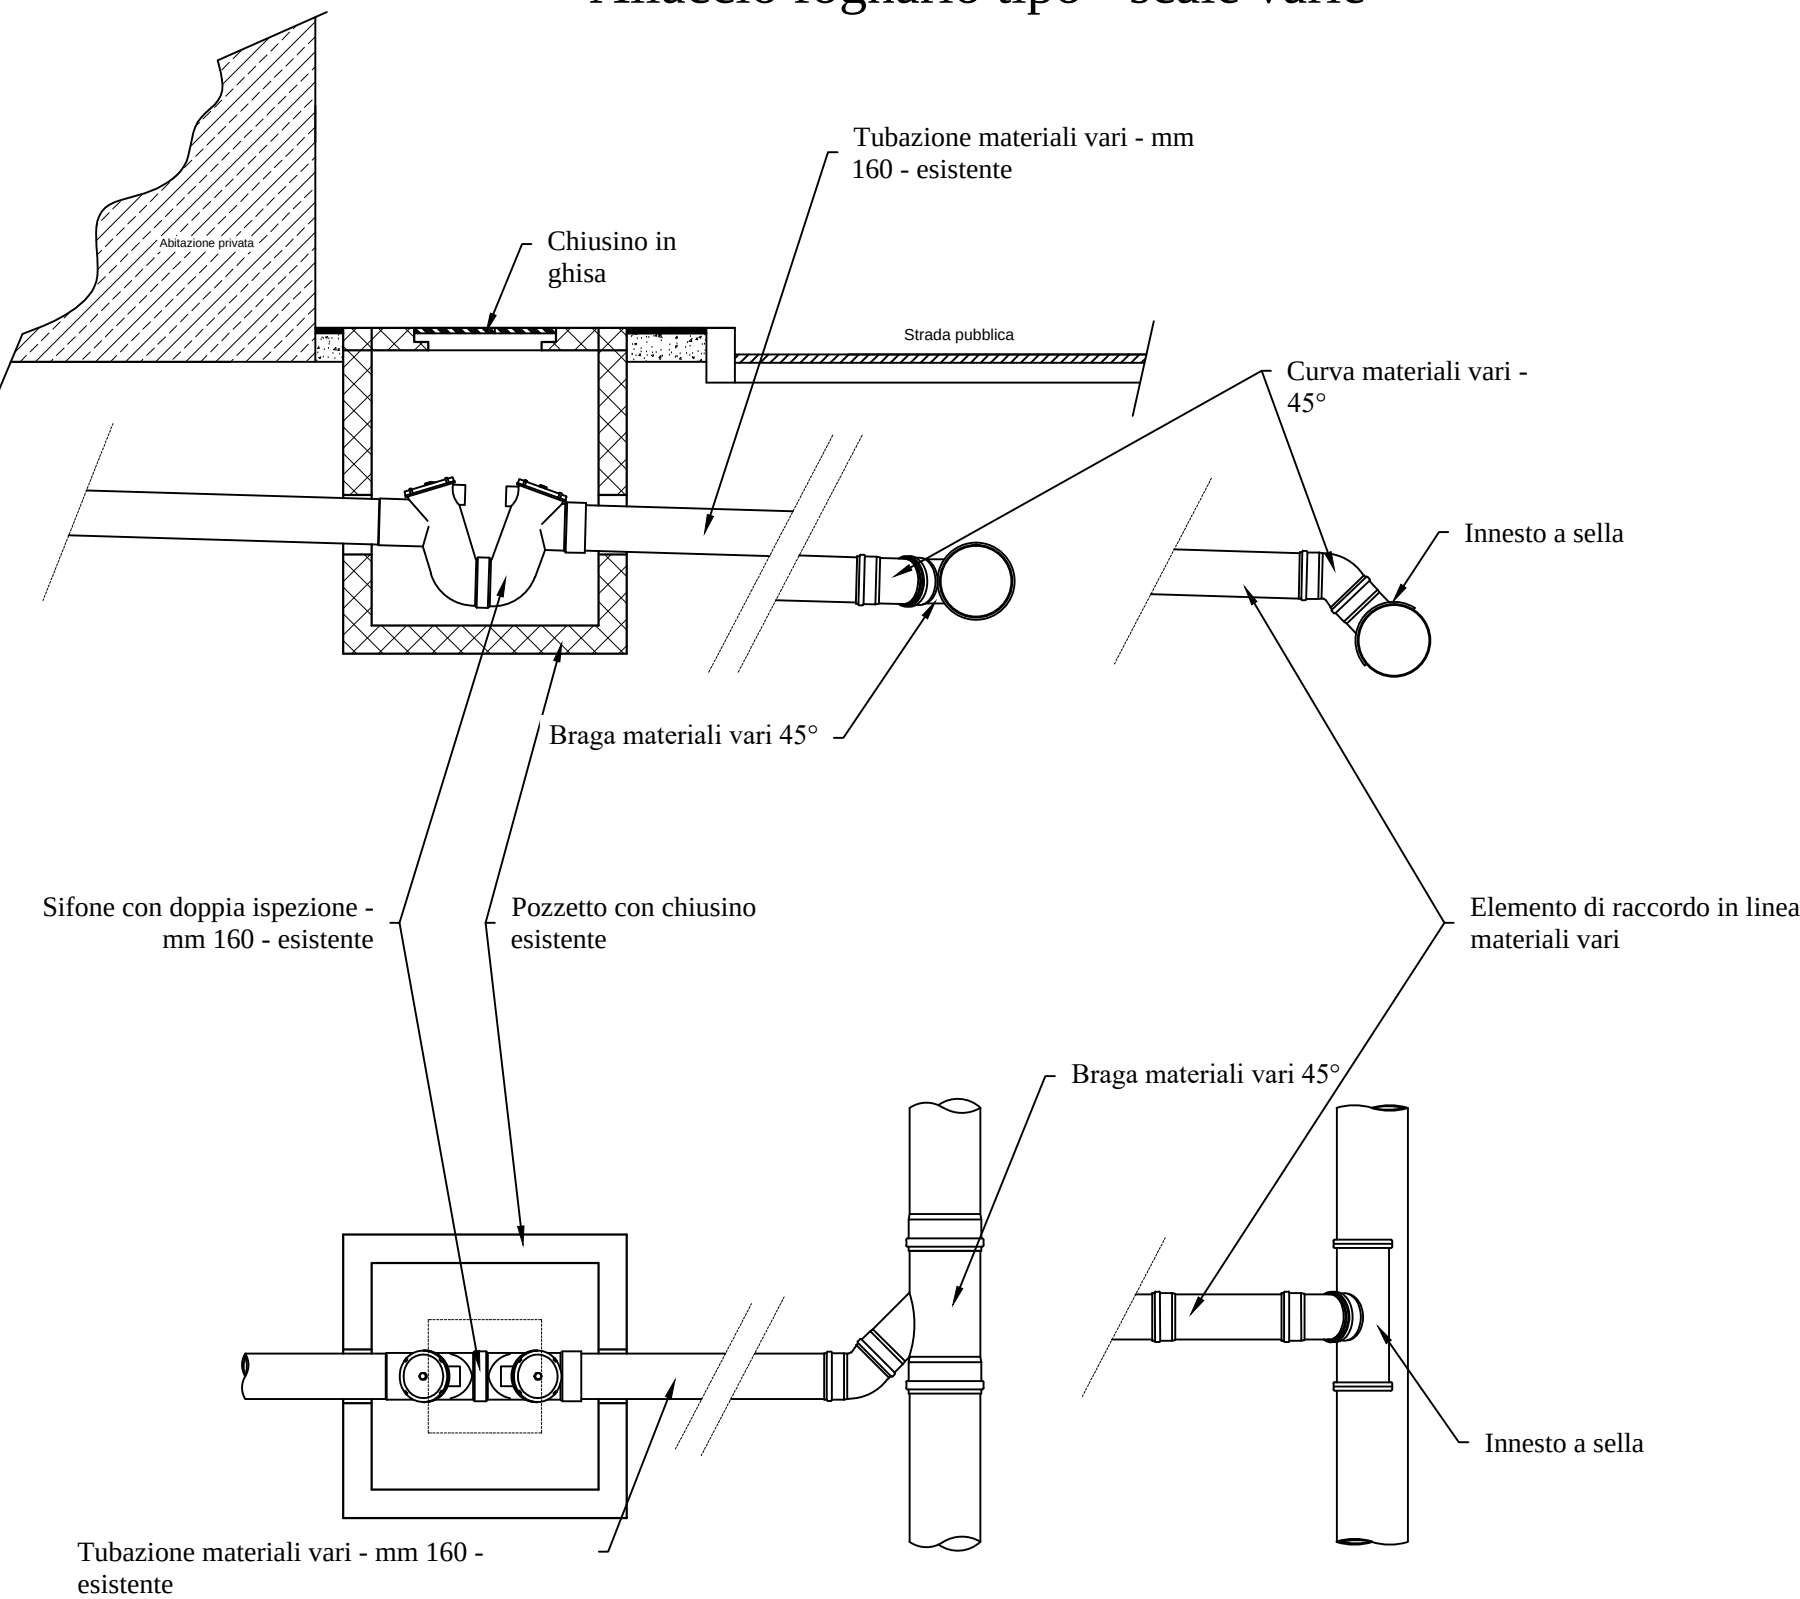

COMUNE DI CAGLIARI
SERVIZIO MOBILITA' INFRASTRUTTURE VIARIE E RETI

Interventi infrastrutturali per la salvaguardia
da eventi eccezionali e manutenzione straordinaria
della rete pluviale nel territorio di Pirri
- Collettore 70 -


Progetto Esecutivo

TIPOLOGICI ALLACCI
ALLE RETI DEI SOTTOSERVIZI

DATA: Gennaio 2016 Aggiornamento: Novembre 2021 SCALA: 1:20 ALL. 28

Il Progettista

Dott. Ing. Giacomo Carrus

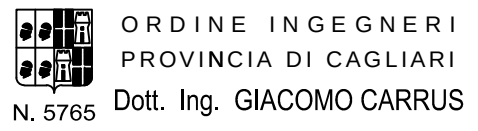

Il Geologo

Dott. Geol. Pierpaolo Pili



Il Responsabile del Procedimento

Dott. Ing. Daniele Olla