


LEGENDA

-  Collettore C70 in progetto
-  Recinzione cantiere stradale
-  Viabilità ordinaria
-  Percorsi alternativi per la viabilità

Quadro di unione - scala 1:5000

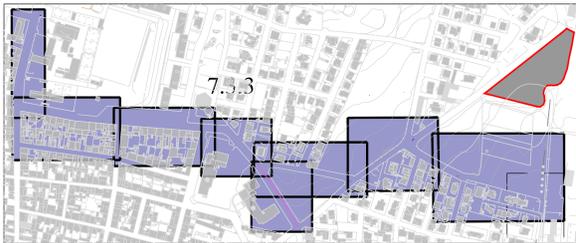

7.3.4




FASE 1 - PERCORSO PER LE AUTO SU VIA TOTI

LA DIMENSIONE DELLA CARREGGIATA PERMETTE IL TRAFFICO ORDINARIO; SARA' NECESSARIO ELIMINARE I PARCHEGGI DA UN LATO DELLA STRADA PER FAR POSTO ALL'AREA DI CANTIERE.

FASE 2 - INTERRUZIONE SU VIA S.M. GORETTI
LE VETTURE IN ARRIVO DA VIA TOTI UTILIZZERANNO IL PERCORSO ALTERNATIVO SU VIA SANTA BERNADETTE E SU VIA DELL'ABBONDANZA PER RAGGIUNGERE VIA S.M. GORETTI.



FASE 3 - INTERRUZIONE SU VIA S.M. GORETTI
LE VETTURE IN ARRIVO SULLA VIA SANTA MARIA GORETTI LATO VIA TOTI E DA VIA DELL'ABBONDANZA UTILIZZERANNO IL PERCORSO ALTERNATIVO SU VIA SANTA BERNADETTE E SU VIA SANT'ISIDORO PER RAGGIUNGERE VIA SANTA MARIA GORETTI.

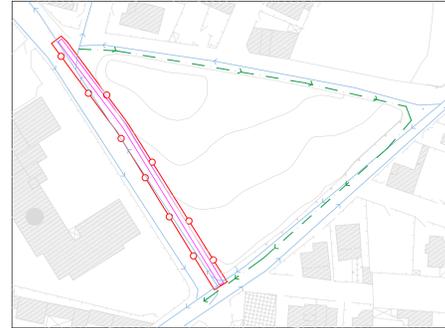

FASE 5 - INTERRUZIONE SU VIA S.M. GORETTI -

1. LE VETTURE IN ARRIVO DALLA VIA SANTA MARIA GORETTI, DIRETTE ALLE VIE ANTONIO SGENI E ANTONIO ARGIOLAS, SARANNO INDIRIZZATE SULLA VIA PAOLO PILI (DOPPIO SENSO TEMPORANEO).
2. LE VETTURE IN ARRIVO DALLE VIE ANTONIO ARGIOLAS E ANTONIO SEGNI POTRANNO UTILIZZARE IL PERCORSO ORDINARIO SULLA VIA PILI.




FASE 6 - INTERRUZIONE SU PAOLO PILI

1. LE VETTURE IN ARRIVO DALLA VIA SANTA MARIA GORETTI, DIRETTE ALLE VIE ANTONIO SEGNI E ANTONIO ARGIOLAS, UTILIZZERANNO IL PERCORSO ORDINARIO SU VIA SANTA MARIA GORETTI.
2. LE VETTURE IN ARRIVO DALLE VIE ANTONIO ARGIOLAS E ANTONIO SEGNI POTRANNO UTILIZZARE IL PERCORSO ORDINARIO SULLA VIA SANTA MARIA GORETTI.


FASE 7 - INTERRUZIONE SU VIA ANTONIO SEGNI

1. LE VETTURE IN ARRIVO DALLA VIA PAOLO SPRIANO PER TORNARE SULLA VIABILITA' ORDINARIA SEGUIRANNO IL PERCORSO SU VIA ALIGI SASSU, VIA ENZO LOY E VIA GIORGIO DE CHIRICO.
2. LE VETTURE IN ARRIVO DA VIA ANTONIO SEGNI IN DIREZIONE VIA PAOLO SPRIANO SEGUIRANNO IL PERCORSO ALTERNATIVO SULLE VIE DEL LENTISCO, VIA RENATO GUTTUSO, VIA REMO BRANCA, VIA STANISLAO DESSY E VIA ALIGI SASSU.

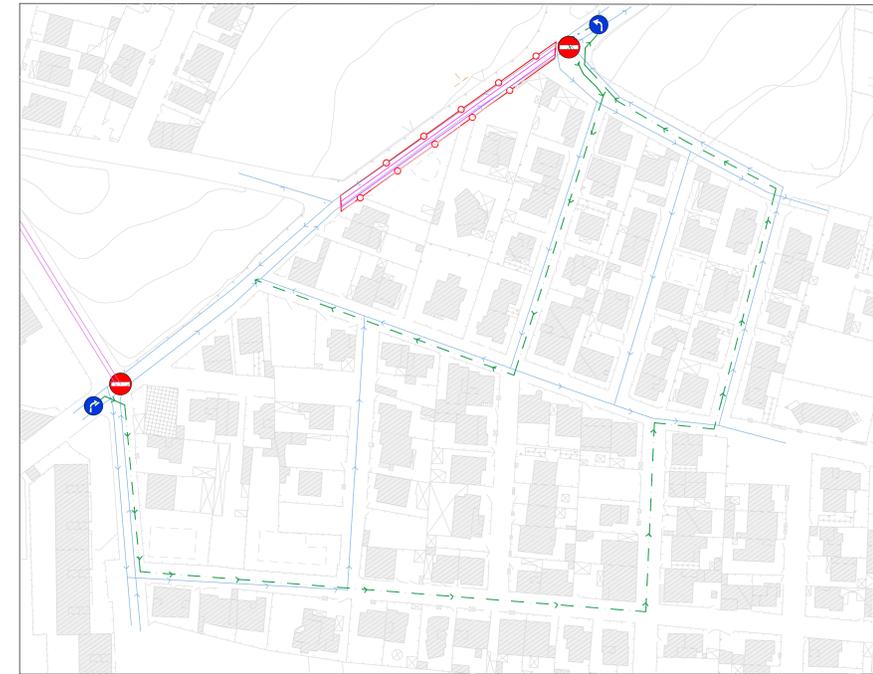


FASE 4 - INTERRUZIONE SU VIA SANTA MARIA GORETTI - DA SANTA MARIA GORETTI

LE VETTURE IN ARRIVO SULLA VIA SANTA MARIA GORETTI, DALLA STESSA VIA O DA VIA SANT'ISIDORO TROVERANNO SBARRATO LO SVINCOLO 1. IL PERCORSO PER RAGGIUNGERE VIA ALFREDINO RAMPI, VIA PAOLO PLACIDO E L'ULTIMO TRATTO DELLA VIA SANTA MARIA GORETTI PREVEDE UN PERCORSO ALTERNATIVO SU VIA SANT'ISIDORO, VIA GENERALE CANTORE E VIA ARGIOLAS.

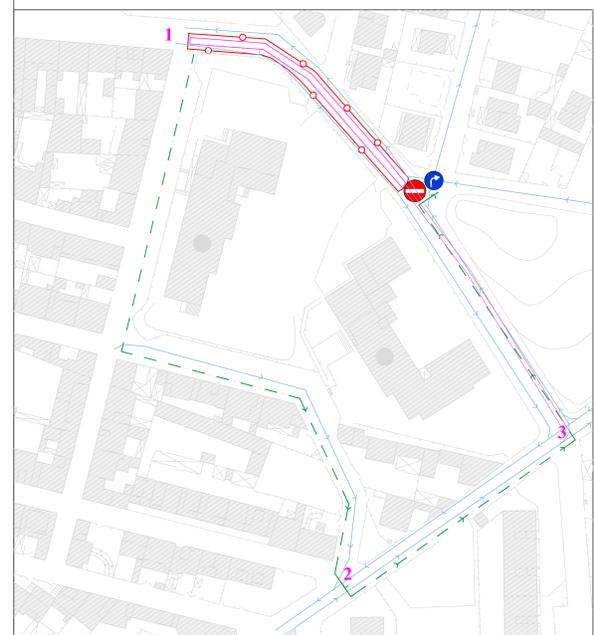


FASE 4 - INTERRUZIONE SU VIA SANTA MARIA GORETTI - DA VIA ANTONIO ARGIOLAS E VIA ANTONIO SEGNI

AGLI SVINCOLI 2 E 3 LE VETTURE DIRETTE SULLA VIA SANTA MARIA GORETTI VERSO VIA ANTONIO SANNA SARANNO INDIRIZZATE SUL PERCORSO VIA CONTE BIANCAMANO-VIA SANT'ISIDORO

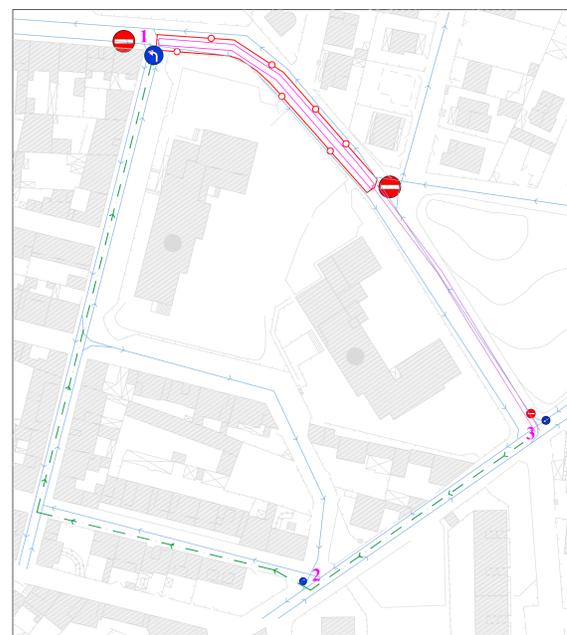

FASE 8 - INTERRUZIONE SU VIA ALIGI SASSU

LE VETTURE IN SU VIA ENZO LOY, VIA FOISO FOIS E VIA STANISLAO DESSY VERRA' ISTITUITO IL DOPPIO SENSO TEMPORANEO; L'ACCESSO SARA' GARANTITO ATTRAVERSO LA VIA GIORGIO DE CHIRICO E LA VIA DEGLI ASTRU.

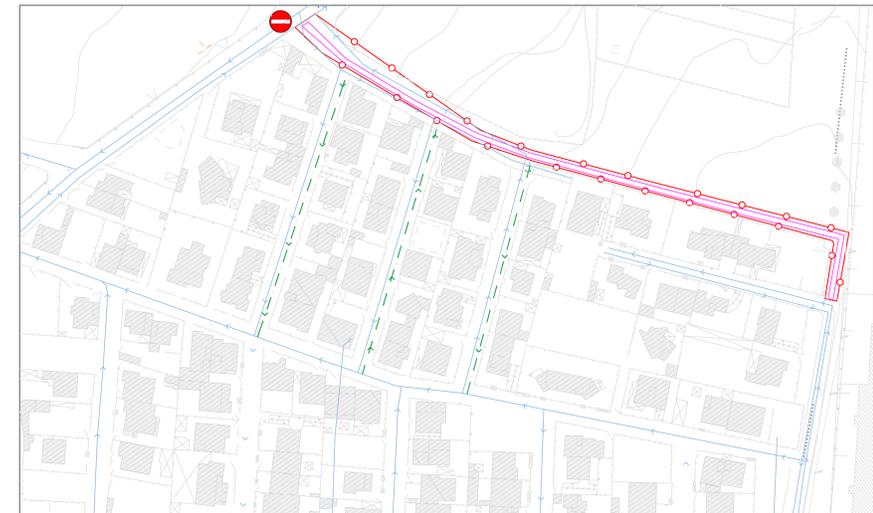

COMUNE DI CAGLIARI

SERVIZIO MOBILITA' INFRASTRUTTURE VIARIE E RETI

Interventi infrastrutturali per la salvaguardia da eventi eccezionali e manutenzione straordinaria della rete pluviale nel territorio di Piri - Collettore 70 -

Progetto Esecutivo

PLANIMETRIA DI CANTIERE
FASAGGIO
Via S M Goretti - Pili - Segni - Sassu

DATA: Gennaio 2016 Aggiornamento: Novembre 2020 SCALA: 1:500 ALL. **7.3.3**

Il Progettista
Dott. Ing. Giacomo Carrus



Il Responsabile del Procedimento
Dott. Ing. Pasquale Olla



Il Geologo
Dott. Geol. Pierpaolo Pili

ORDINE DEI GEOLOGI
REGIONE SARDEGNA
N. 447 Dott. Geol. PIERPAOLO PILI