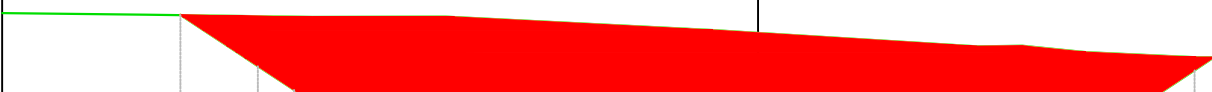


VASCA 1 Sez. 13 Progr : 0+120.00 Scala asse X: 1:500 Scala asse Y: 1:500 Q.Rif. : -10.00		
PROGRESSIVE TERRENO	5.09	36.61
DISTANZE PARZIALI TERRENO	3.85	32.31
QUOTE TERRENO	5.09	36.61
QUOTE PROGETTO	2.25	1.64

Mat. alla progr. 0+120.00			
Mat.	Area (m²)	Vol. (m³)	Vol. Cum. (m³)
Rilevato	0.00	0.01	0.14
Scavo	345.99	3348.49	23597.15

VASCA 1 Sez. 14 Progr : 0+130.00 Scala asse X: 1:500 Scala asse Y: 1:500 Q.Rif. : -10.00	
PROGRESSIVE TERRENO	
DISTANZE PARZIALI TERRENO	
QUOTE TERRENO	
QUOTE PROGETTO	

Mat. alla progr. 0+130.00			
Mat.	Area (m²)	Vol. (m³)	Vol. Cum. (m³)
Rilevato	0.00	0.00	0.14
Scavo	367.03	3565.07	27162.22

[illegible]

Mat. alla progr. 0+140.00			
Mat.	Area (m²)	Vol. (m³)	Vol. Cum. (m³)
Rilevato	0.00	0.00	0.14
Scavo	392.02	3795.24	30957.47

[illegible]

Mat. alla progr. 0+150.00			
Mat.	Area (m²)	Vol. (m³)	Vol. Cum. (m³)
Rilevato	0.00	0.00	0.14
Scavo	412.94	4024.79	34982.26

[illegible]

Mat. alla progr. 0+160.00			
Mat.	Area (m²)	Vol. (m³)	Vol. Cum. (m³)
Rilevato	0.00	0.00	0.14
Scavo	427.00	4199.70	39181.95

[illegible]

Mat. alla progr. 0+170.00			
Mat.	Area (m²)	Vol. (m³)	Vol. Cum. (m³)
Rilevato	0.00	0.00	0.14
Scavo	443.84	4354.20	43536.15

[illegible]

Mat. alla progr. 0+180.00			
Mat.	Area (m²)	Vol. (m³)	Vol. Cum. (m³)
Rilevato	0.00	0.00	0.15
Scavo	462.39	4531.16	48067.31

VASCA 1 Sez. 20 Progr : 0+190.00 Scala asse X: 1:500 Scala asse Y: 1:500 Q.Rif. : -10.00	
PROGRESSIVE TERRENO	58.23 37.87 32.64 29.50 26.68 22.92 19.98 12.69 7.20 2.23 0.00
DISTANZE PARZIALI TERRENO	4.34 1.15 3.14 2.92 1.97 1.15 2.94 12.69 5.06 2.23 8.89
QUOTE TERRENO	3.90 3.90 4.64 4.55 4.45 4.39 4.62 12.69 4.74 4.44 3.76
QUOTE PROGETTO	3.78 3.78 1.95 0.85 0.85 1.38 2.20 2.20 2.20 2.20 2.20

Mat. alla progr. 0+190.00			
Mat.	Area (m²)	Vol. (m³)	Vol. Cum. (m³)
Rilevato	0.00	0.01	0.15
Scavo	396.86	4296.28	52363.60

VASCA 1 Sez. 21 Progr : 0+200.00 Scala asse X: 1:500 Scala asse Y: 1:500 Q.Rif. : -10.00		
PROGRESSIVE TERRENO	4.15 3.62 3.02 1.89 1.49 0.91 0.15 -0.48 -1.01 -1.31 -1.57 -1.78 -1.95 -2.07 -2.14 -2.17 -2.16 -2.10	4.15 4.20 3.34 3.54 4.51 4.54 4.55 4.35 4.18 4.05 3.91 3.83 3.65 3.81 3.89 3.63 3.35 3.05
DISTANZE PARZIALI TERRENO	1.90 1.98 1.63 2.72 1.34 1.30 4.22 1.30 2.50 5.10 7.28 9.53 11.76 15.16 18.34 20.52 22.70	21.00 19.10 16.93 12.86 10.81 7.67 3.45 0.00 2.88 5.10 7.28 9.53 11.76 15.16 18.34 20.52 22.70
QUOTE TERRENO	4.15 3.62 3.02 1.89 1.49 0.91 0.15 -0.48 -1.01 -1.31 -1.57 -1.78 -1.95 -2.07 -2.14 -2.17 -2.16 -2.10	4.15 4.20 3.34 3.54 4.51 4.54 4.55 4.35 4.18 4.05 3.91 3.83 3.65 3.81 3.89 3.63 3.35 3.05
QUOTE PROGETTO	1.65 1.47 0.56 2.26 2.18	2.41 2.36 2.22 2.18 2.18

Mat. alla progr. 0+200.00			
Mat.	Area (m²)	Vol. (m³)	Vol. Cum. (m³)
Rilevato	0.01	0.05	0.20
Scavo	249.44	3231.54	55595.13

VASCA 1 Sez. 22 Progr : 0+210.00 Scala asse X: 1:500 Scala asse Y: 1:500 Q.Rif. : 0.00												Mat. alla progr. 0+210.00			
PROGRESSIVE TERRENO												Mat.	Area (m²)	Vol. (m³)	Vol. Cum. (m³)
DISTANZE PARZIALI TERRENO												Rilevato	0.00	0.04	0.24
QUOTE TERRENO												Scavo	0.00	1247.22	56842.35
QUOTE PROGETTO															

Mat. alla progr. 0+210.00			
Mat.	Area (m²)	Vol. (m³)	Vol. Cum. (m³)
Rilevato	0.00	0.04	0.24
Scavo	0.00	1247.22	56842.35



COMUNE DI CAGLIARI

SERVIZIO MOBILITA' INFRASTRUTTURE VIARIE E RETI

Interventi infrastrutturali per la salvaguardia
da eventi eccezionali e manutenzione straordinaria
della rete pluviale nel territorio di Pirri -
mitigazione del rischio idrogeologico
VASCHE DI LAMINAZIONE TERRAMAINI

Progetto Preliminare

Sezioni di scavo vasca di laminazione 1 da sez. 13 a sez. 22

DATA: Gennaio 2016	Aggiornamento:	SCALA: 1:500	ALL. TAV.11.2.b
-----------------------	----------------	---------------------	-----------------

Progettista:
Ing. Marcello Angius



ORDINE INGEGNERI
PROVINCIA DI CAGLIARI
Dott. Ing. MARCELLO ANGIUS

Il Responsabile del Procedimento
Ing. Daniele Olla