


LEGENDA

- ZONA DI INTERVENTO
- COLLETTORI C70 e C70 bis IN PROGETTO
- OPERE AGGIUNTIVE

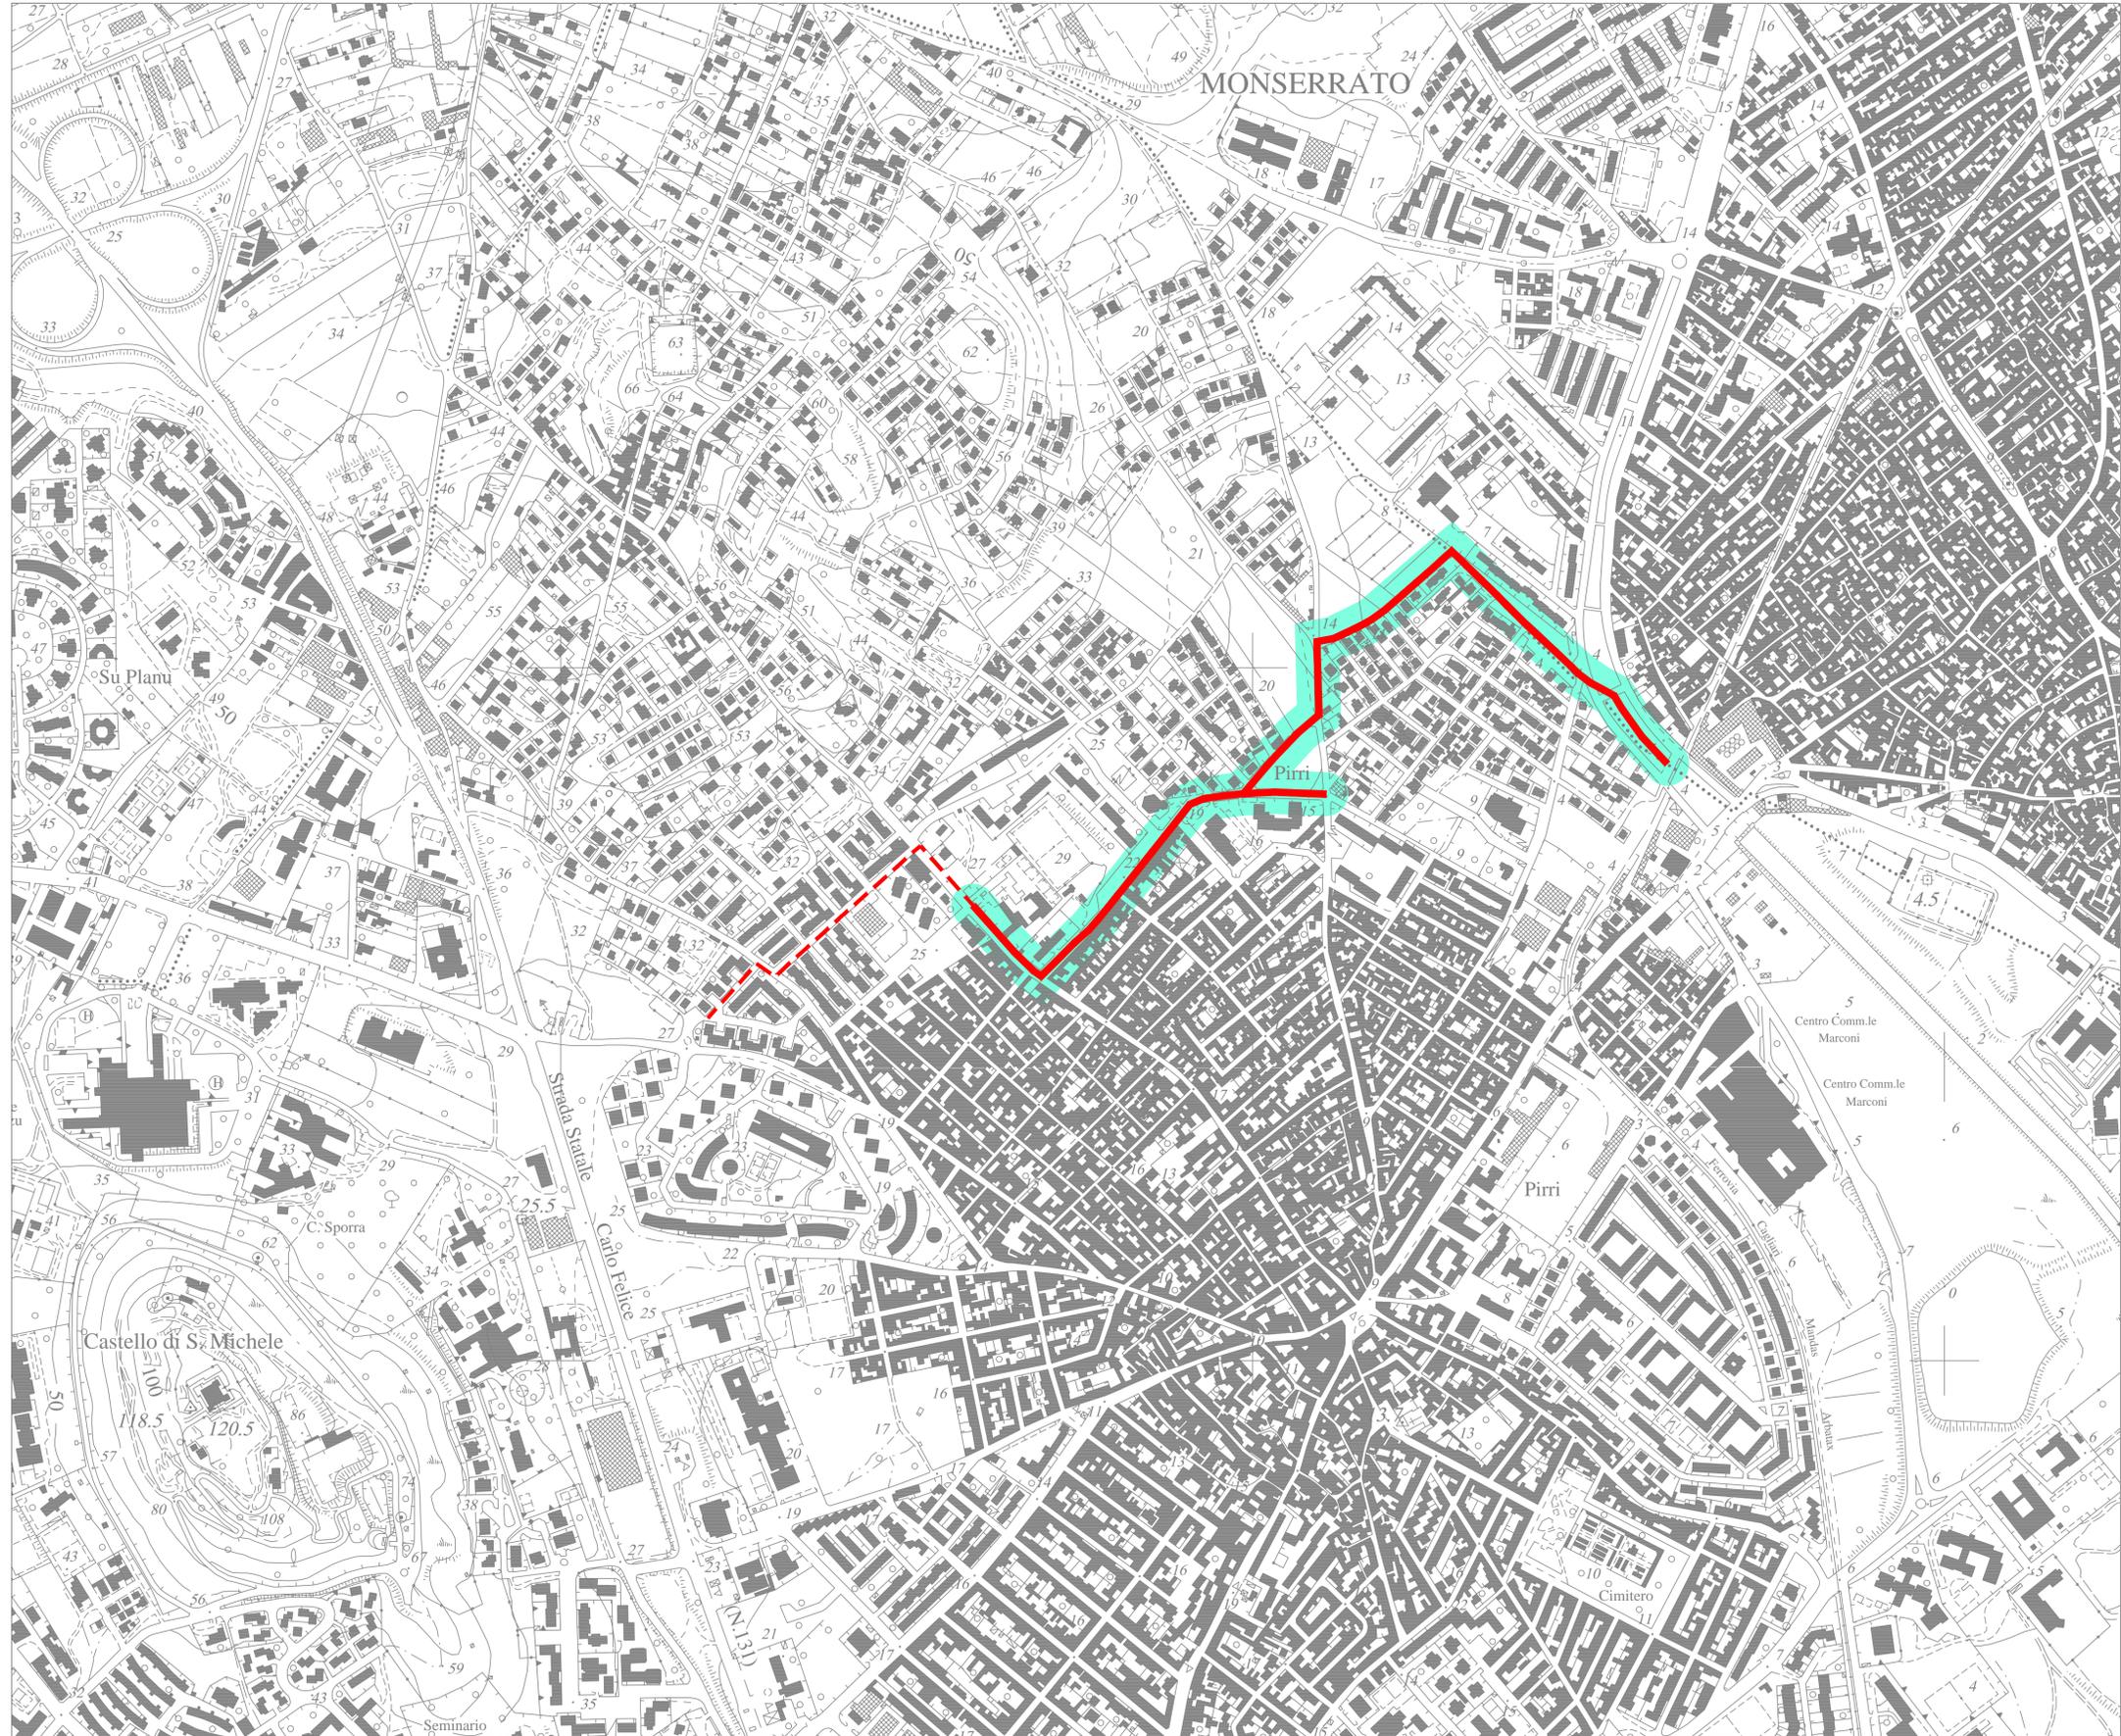

**COMUNE DI CAGLIARI**

SERVIZIO MOBILITA' INFRASTRUTTURE VIARIE E RETI

Interventi infrastrutturali per la salvaguardia  
da eventi eccezionali e manutenzione straordinaria  
della rete pluviale nel territorio di Pirri  
- Collettore 70 -


Progetto Esecutivo

COROGRAFIA DI INQUADRAMENTO

DATA: Gennaio 2016	Aggiornamento: Febbraio 2020	SCALA: 1:5000	ALL. <b>14</b>
-----------------------	---------------------------------	---------------	----------------

*Il Progettista*

Dott. Ing. Giacomo Carrus

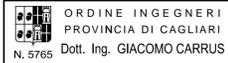

Dott. Ing. GIACOMO CARRUS

*Il Geologo*

Dott. Geol. Pierpaolo Pili



Dott. Geol. PIERPAOLO PILI

*Il Responsabile del Procedimento*

Dott. Ing. Daniele Olla