



COMUNE DI CAGLIARI

SERVIZIO MOBILITA' INFRASTRUTTURE VIARIE E RETI


Interventi infrastrutturali per la salvaguardia
da eventi eccezionali e manutenzione straordinaria
della rete pluviale nel territorio di Pirri
- Collettore 70 -

Progetto Esecutivo

PROFILO LONGITUDINALE ALTIMETRICO
RETE METEORICA
COLLETTORE C 70 BIS

DATA: Gennaio 2016	Aggiornamento: Novembre 2020	SCALA: 1:2'000/1:200	ALL. 21.2
-----------------------	---------------------------------	----------------------	-----------

Il Progettista
Dott. Ing. Giacomo Carrus

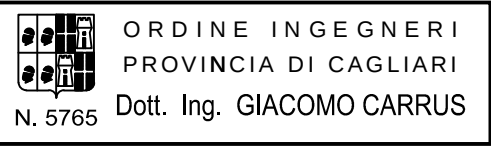

Il Geologo
Dott. Geol. Pierpaolo Pili




Il Responsabile del Procedimento
Dott. Ing. Daniele Olla

LEGENDA

- Terreno
- Condotta principale a gravità
- Fondo scorrevole
- Fondo scavo
- Pozzetto di ispezione
- Pozzetto di ispezione e salto
- Pozzetto di connessione
- Collettore esistente

SEZIONE TIPO DI POSA		Posa su strada asfaltata Via Santa Maria Goretti l=119.88 m			
COLLETTORI		COLLETTORE IN CA VIBROCOMPRESSO Ø1600 SP MIN 180			
NUMERO SEZIONE	45 bis	46 bis	47 bis	48 bis	49 bis 50 bis
LIVELLETTE PROGETTO	L=44.95m i=-1.0000% Δh=-0.445m	L=24.35m i=-1.0000% Δh=-0.244m	L=25.64m i=-1.0000% Δh=-0.256m	L=24.95m i=-1.0000% Δh=-0.245m	

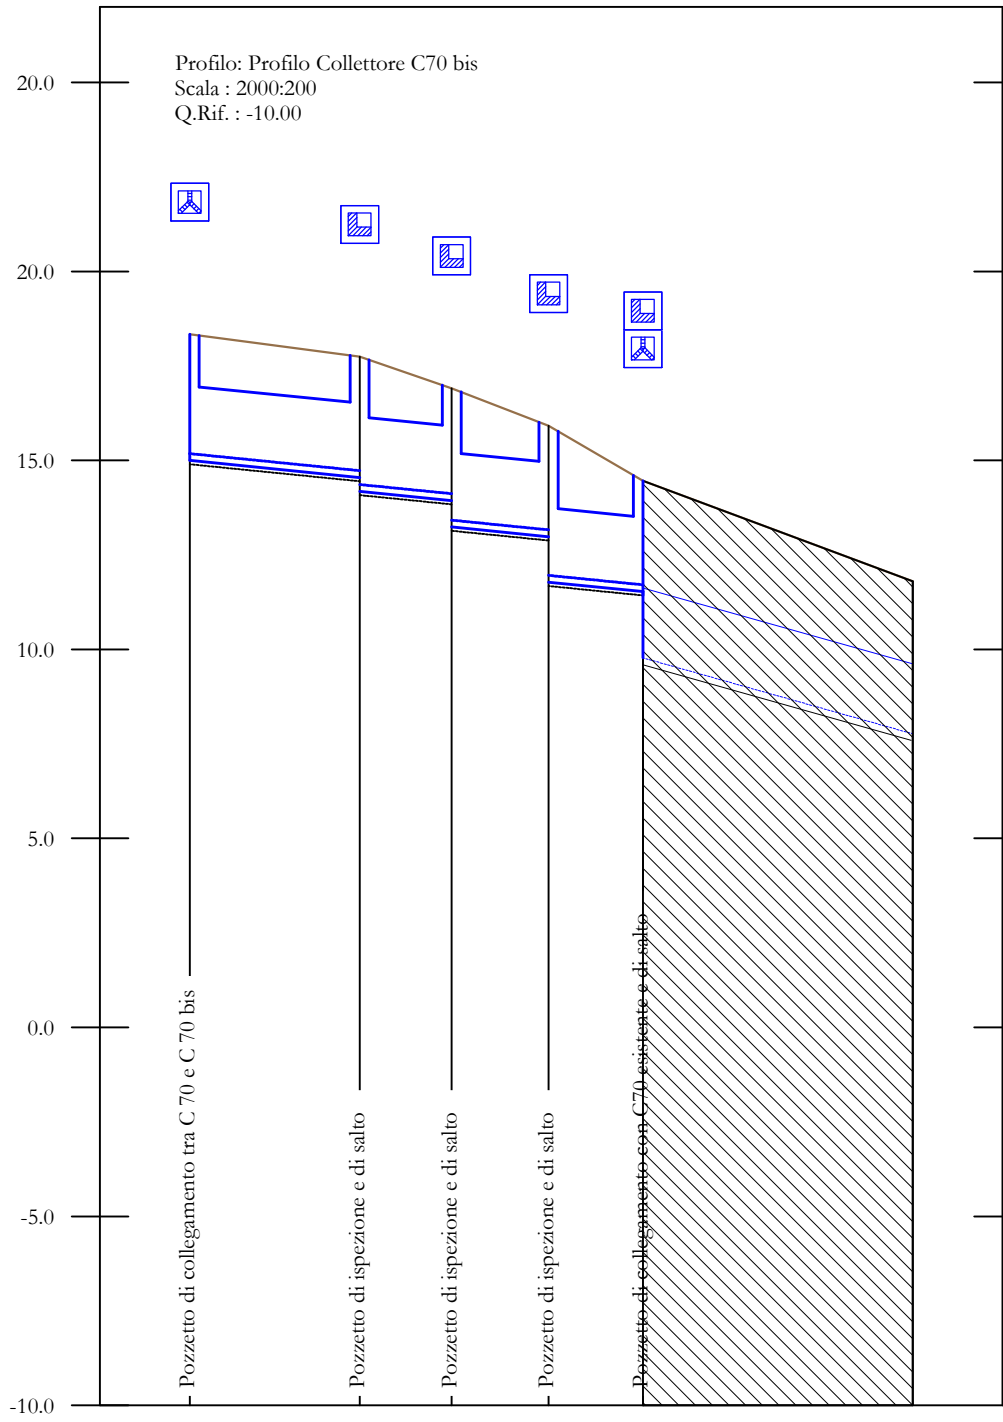

NUMERO SEZIONE	45 bis	46 bis	47 bis	48 bis	49 bis	50 bis
DISTANZE PROGRESSIVE	0.00	44.95	69.30	94.94	119.88	191.32
DISTANZE PARZIALI		44.95	24.35	25.64	24.95	71.44
QUOTE TERRENO	18.34	17.75	16.91	15.92	14.46	
QUOTE FONDO SCORREVOLE	15.18	14.36 14.73	13.42 14.12	11.96 13.16	11.71 9.78	
PROFONDITÀ' DI SCAVO	3.44	3.66	3.77	4.24	4.94	