INQUADRAMENTO SU C.T.R.
scala 1:250

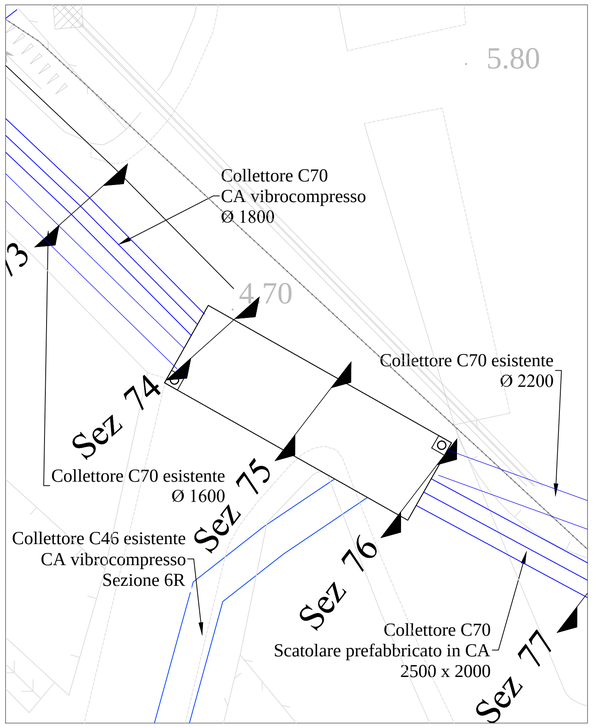

COMUNE DI CAGLIARI

COMUNE DI CAGLIARI

SERVIZIO MOBILITA' INFRASTRUTTURE VIARIE E RETI

Interventi infrastrutturali per la salvaguardia
da eventi eccezionali e manutenzione straordinaria
della rete pluviale nel territorio di Pirri

- Collettore 70 -

Progetto Esecutivo

MANUFATTO DI ATTRAVERSAMENTO
VIA CARACALLA

DATA:	Aggiornamento:	SCALA:	ALL.
Gennaio 2016	Maggio 2021	1:250 - 1:50	25

Il Progettista
Dott. Ing. Giacomo Carrus
ORDINE INGEGNERI PROVINCIA DI CAGLIARI
N. 5765 Dott. Ing. GIACOMO CARRUS

Il Responsabile del Procedimento
Dott. Ing. Daniele Olla

Il Geologo
Dott. Geol. Pierpaolo Pili
ORDINE DEI GEOLOGI REGIONE SARDEGNA
N. 447 Dott Geol. PIERPAOLO PILI

PIANTA COPERTURA

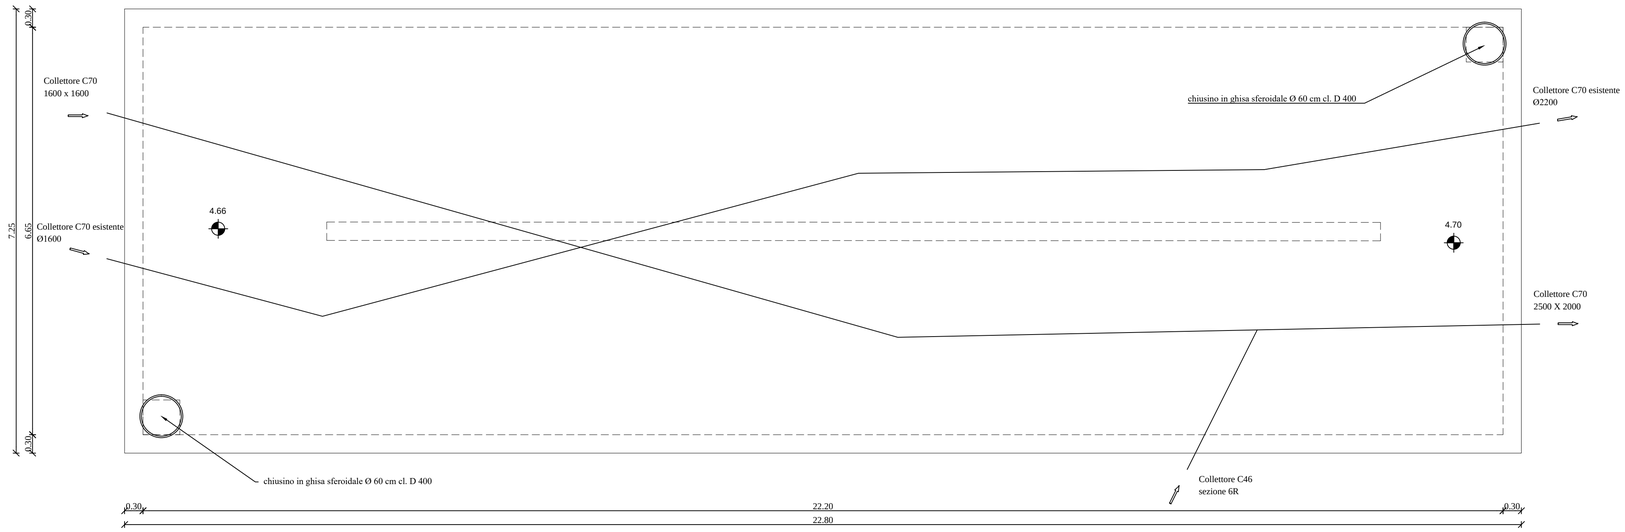

PIANTA

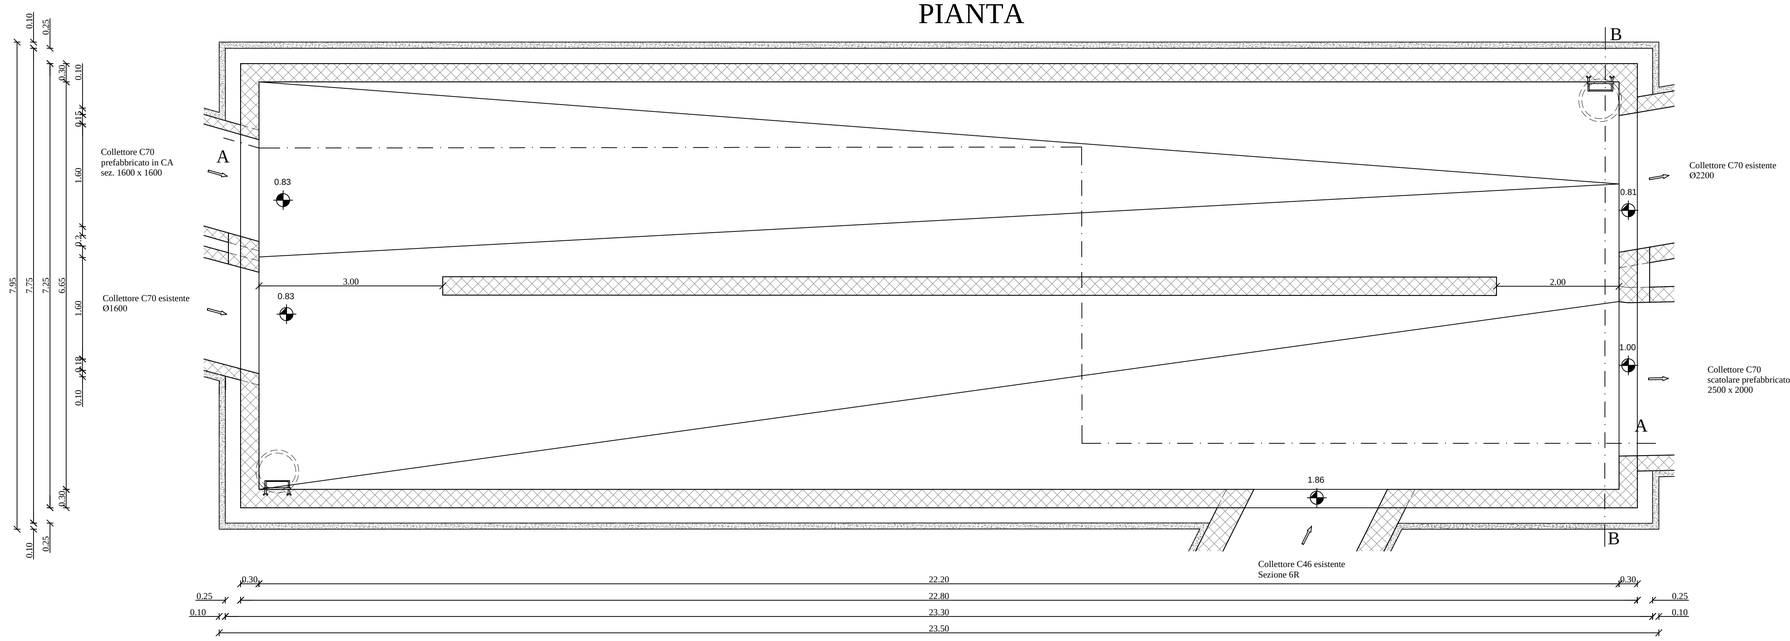

SEZIONE A-A

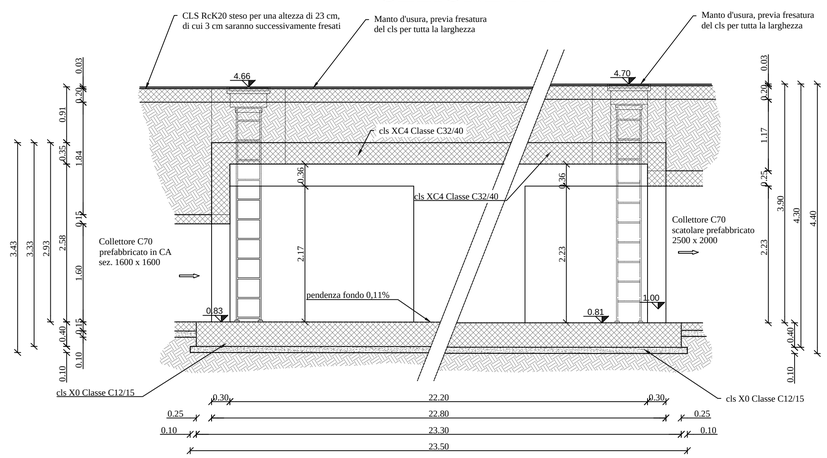

SEZIONE B-B

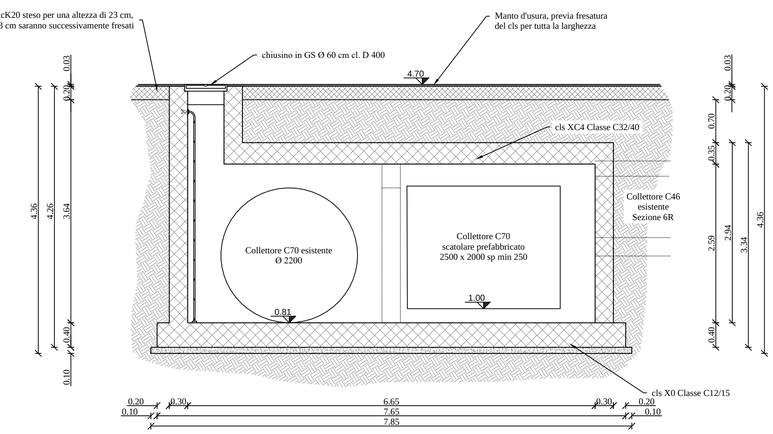
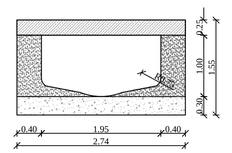
SEZIONE 6R