
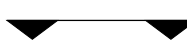


LEGENDA:

- | | |
|--|-------------------------------|
|  | Collettore in progetto C70 |
|  | Collettore in progetto C70bis |
|  | Collettore C70 esistente |
|  | Condotta Gres Ø400 |
|  | Condotta Gres Ø250 |
|  | Condotta acquedotto GS Ø1000 |
|  | Condotta acquedotto GS Ø1500 |
|  | Condotta acquedotto GS Ø2500 |
|  | Condotta gas Acciaio Ø80 |
|  | Cavidotto fibra ottica |
|  | Caditoie stradali |
|  | Sez. n. Sezione nel profilo |
|  | Opere aggiuntive |

Quadro di unione - scala 1:5000

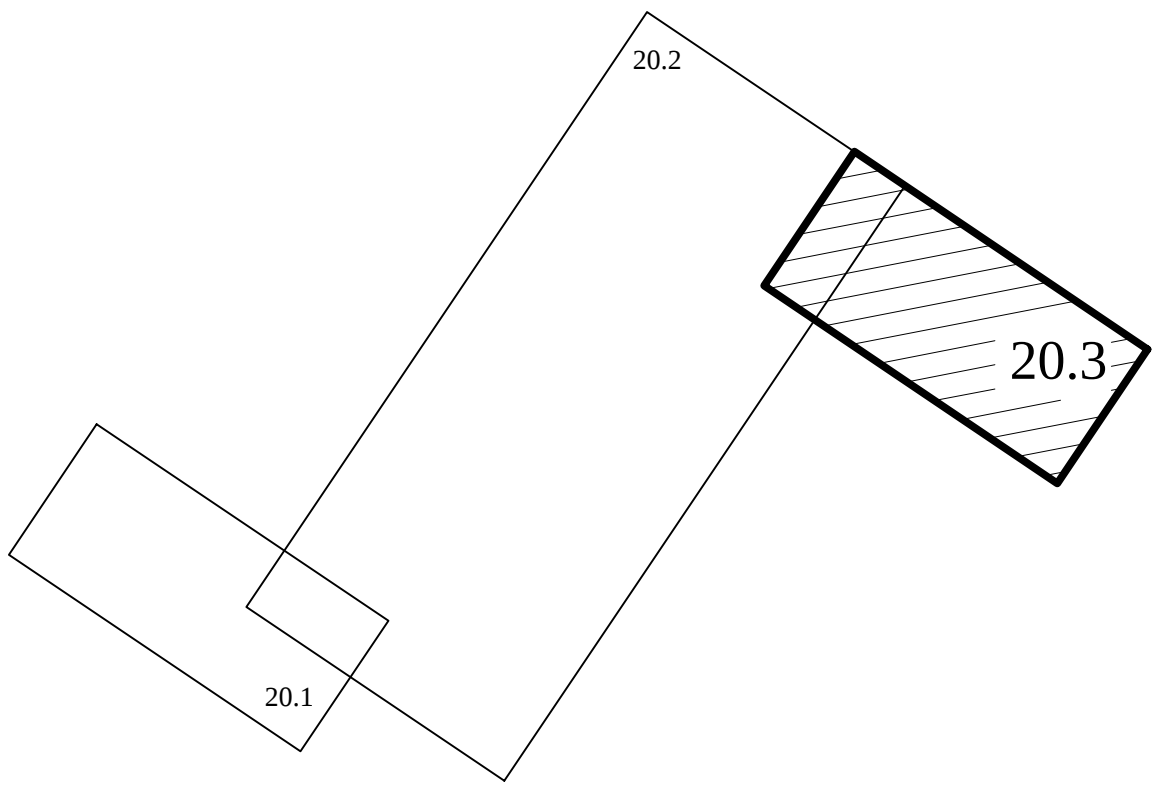

COMUNE DI CAGLIARI

SERVIZIO MOBILITA' INFRASTRUTTURE VIARIE E RETI

Interventi infrastrutturali per la salvaguardia
da eventi eccezionali e manutenzione straordinaria
della rete pluviale nel territorio di Pirri
- Collettore 70 -

Progetto Esecutivo

PLANIMETRIA DI DETTAGLIO DELLE OPERE IN PROGETTO
VIA DEGLI ASTRY - CARACALLA

DATA

Aggiornamento
Novembre 2020

SCALA: 1:500

ALL

20.3

Il Progettista

Dott. Ing. Giacomo Carrus



ORDINE INGEGNERI
PROVINCIA DI CAGLIARI
Dott. Ing. GIACOMO CARRUS

Il Geologo



ORDINE DEI GEOLOGI
REGIONE SARDEGNA

Il Responsabile del Procedimento

Dott. Ing. Daniele Olla

