

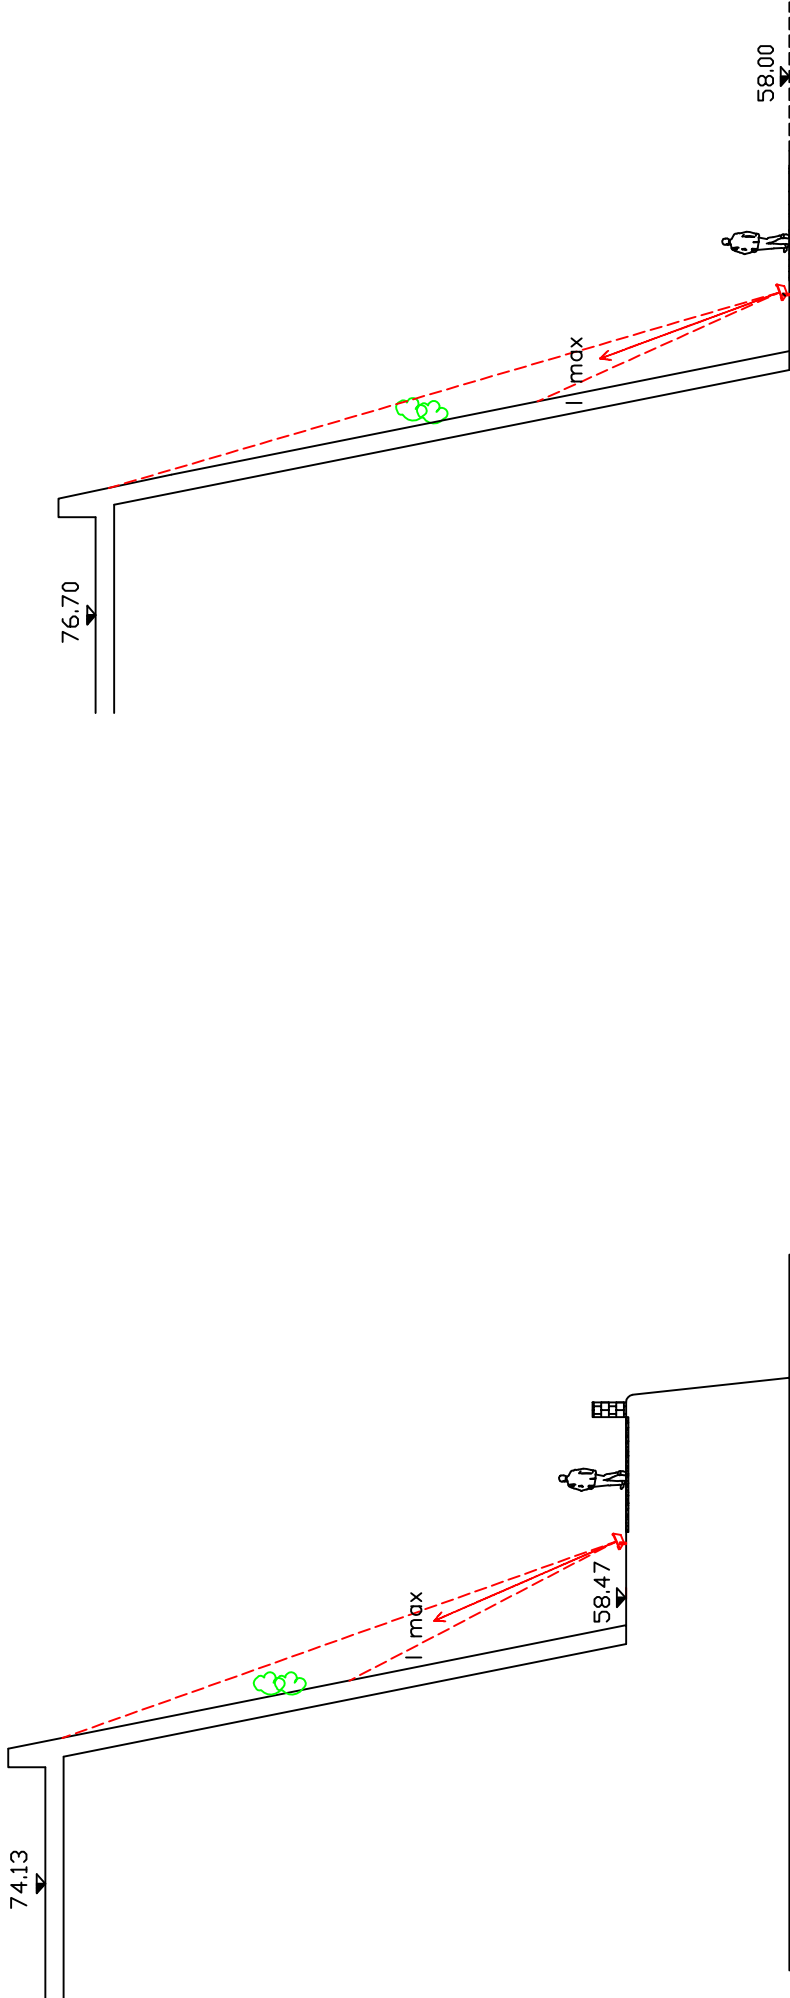



PLANIMETRIA GENERALE Scala 1:1000

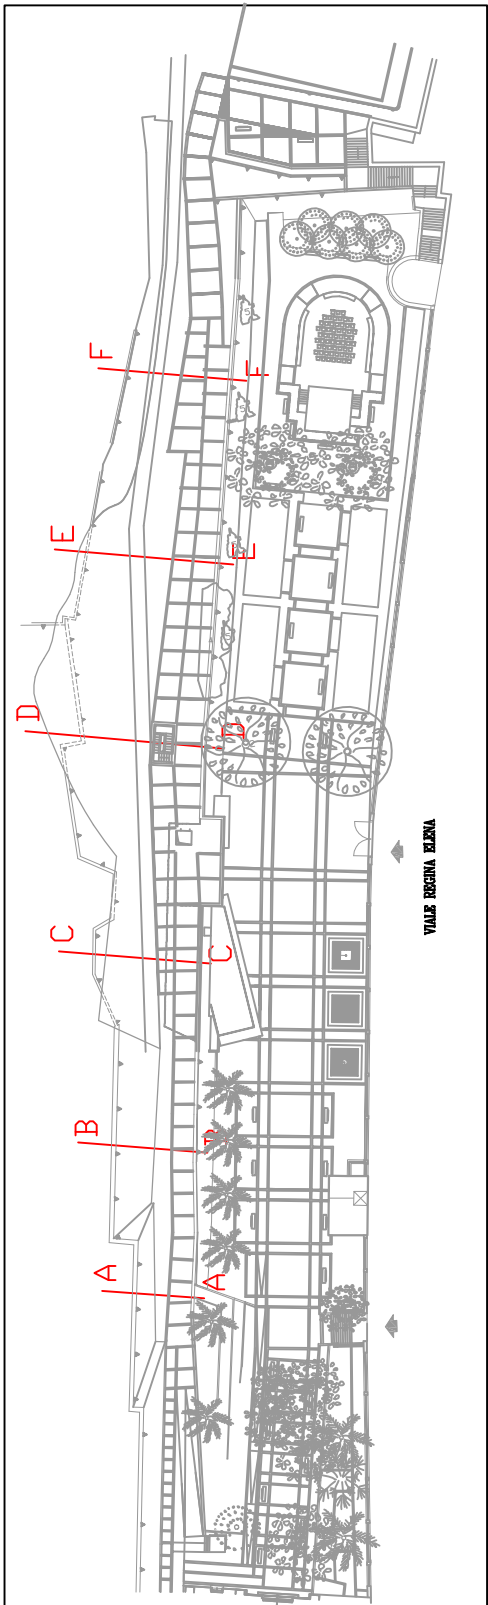


SEZ. A

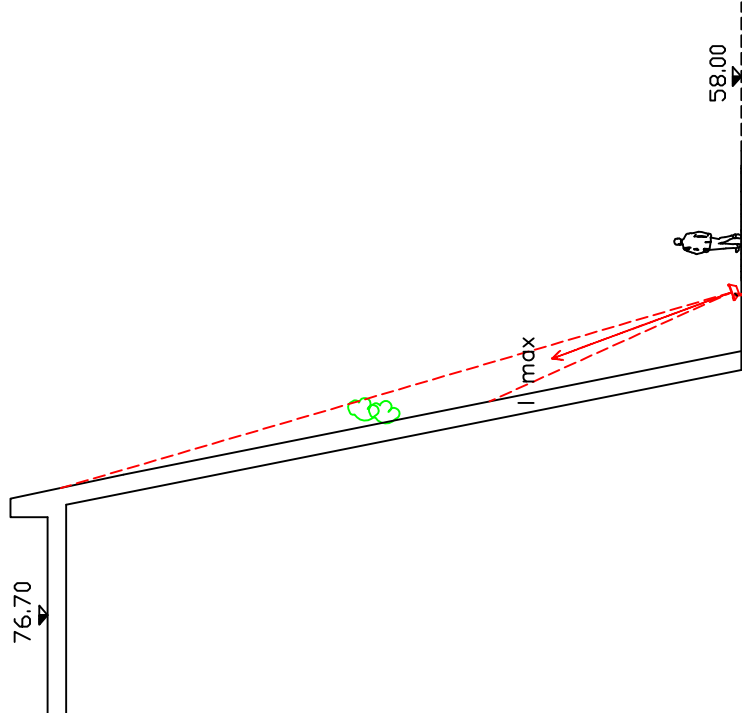


SEZ. B

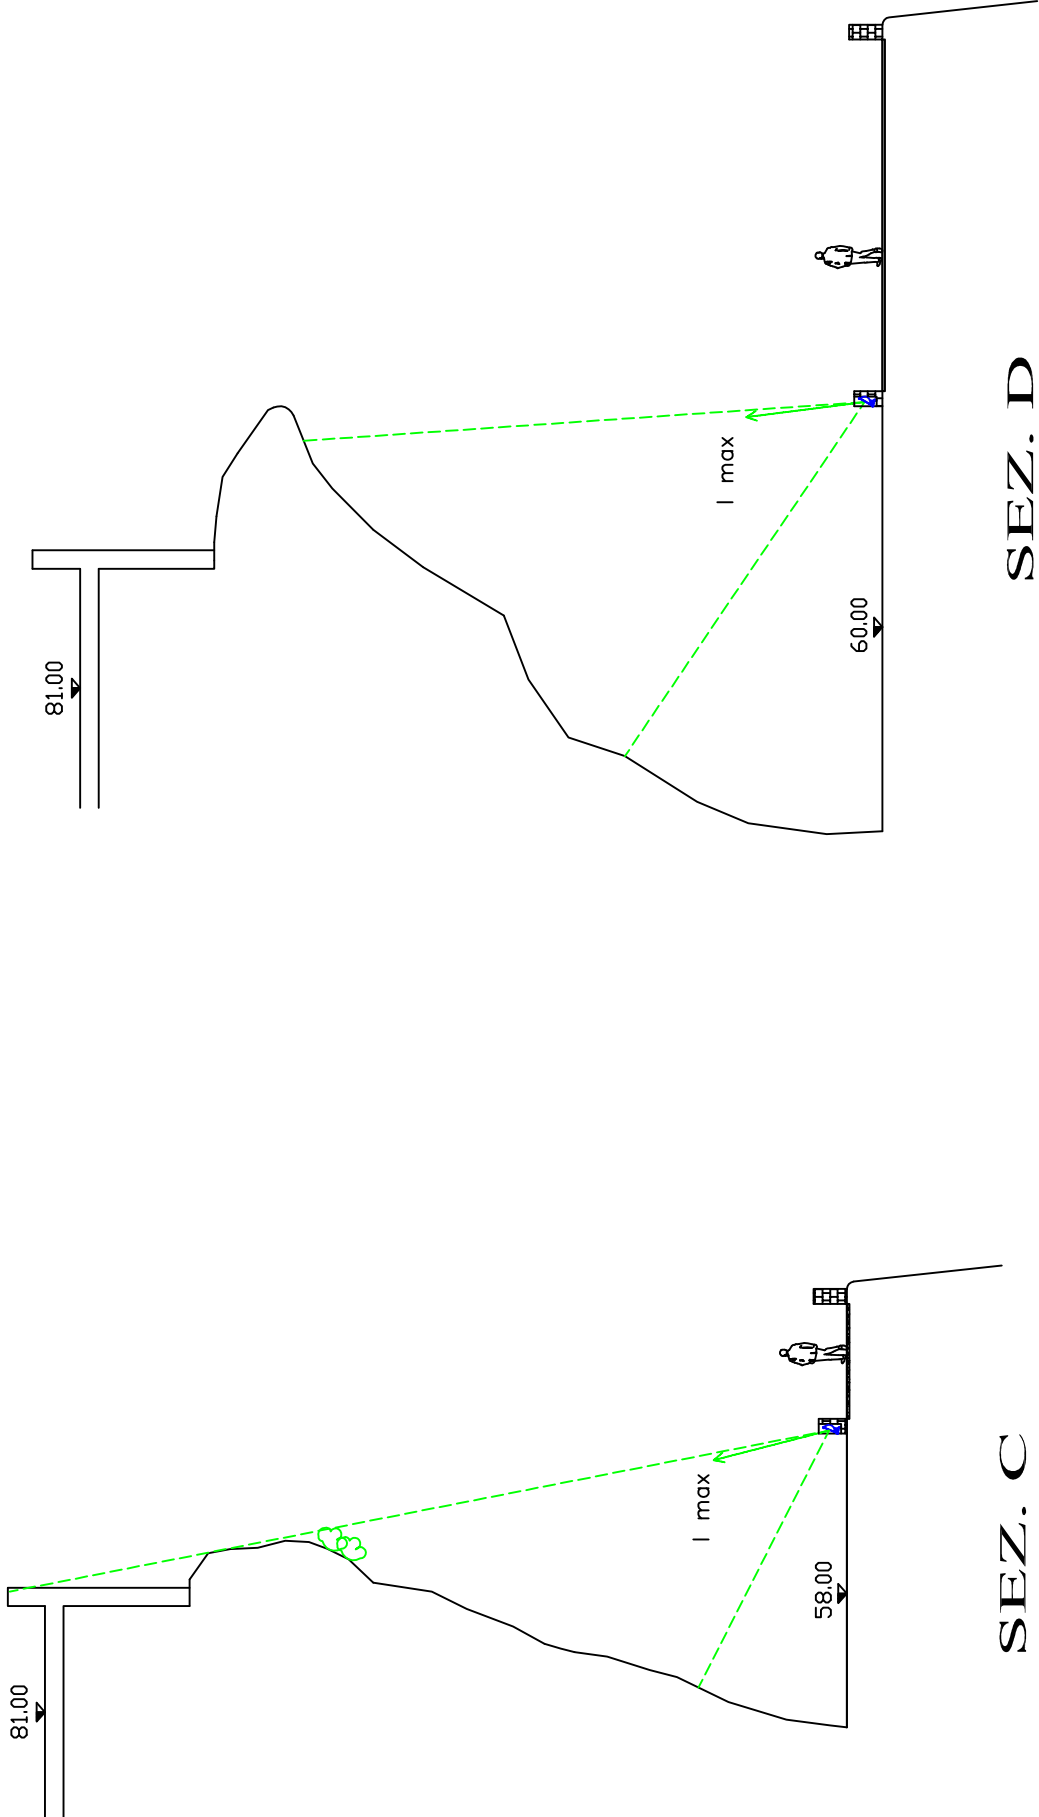


SEZ. C

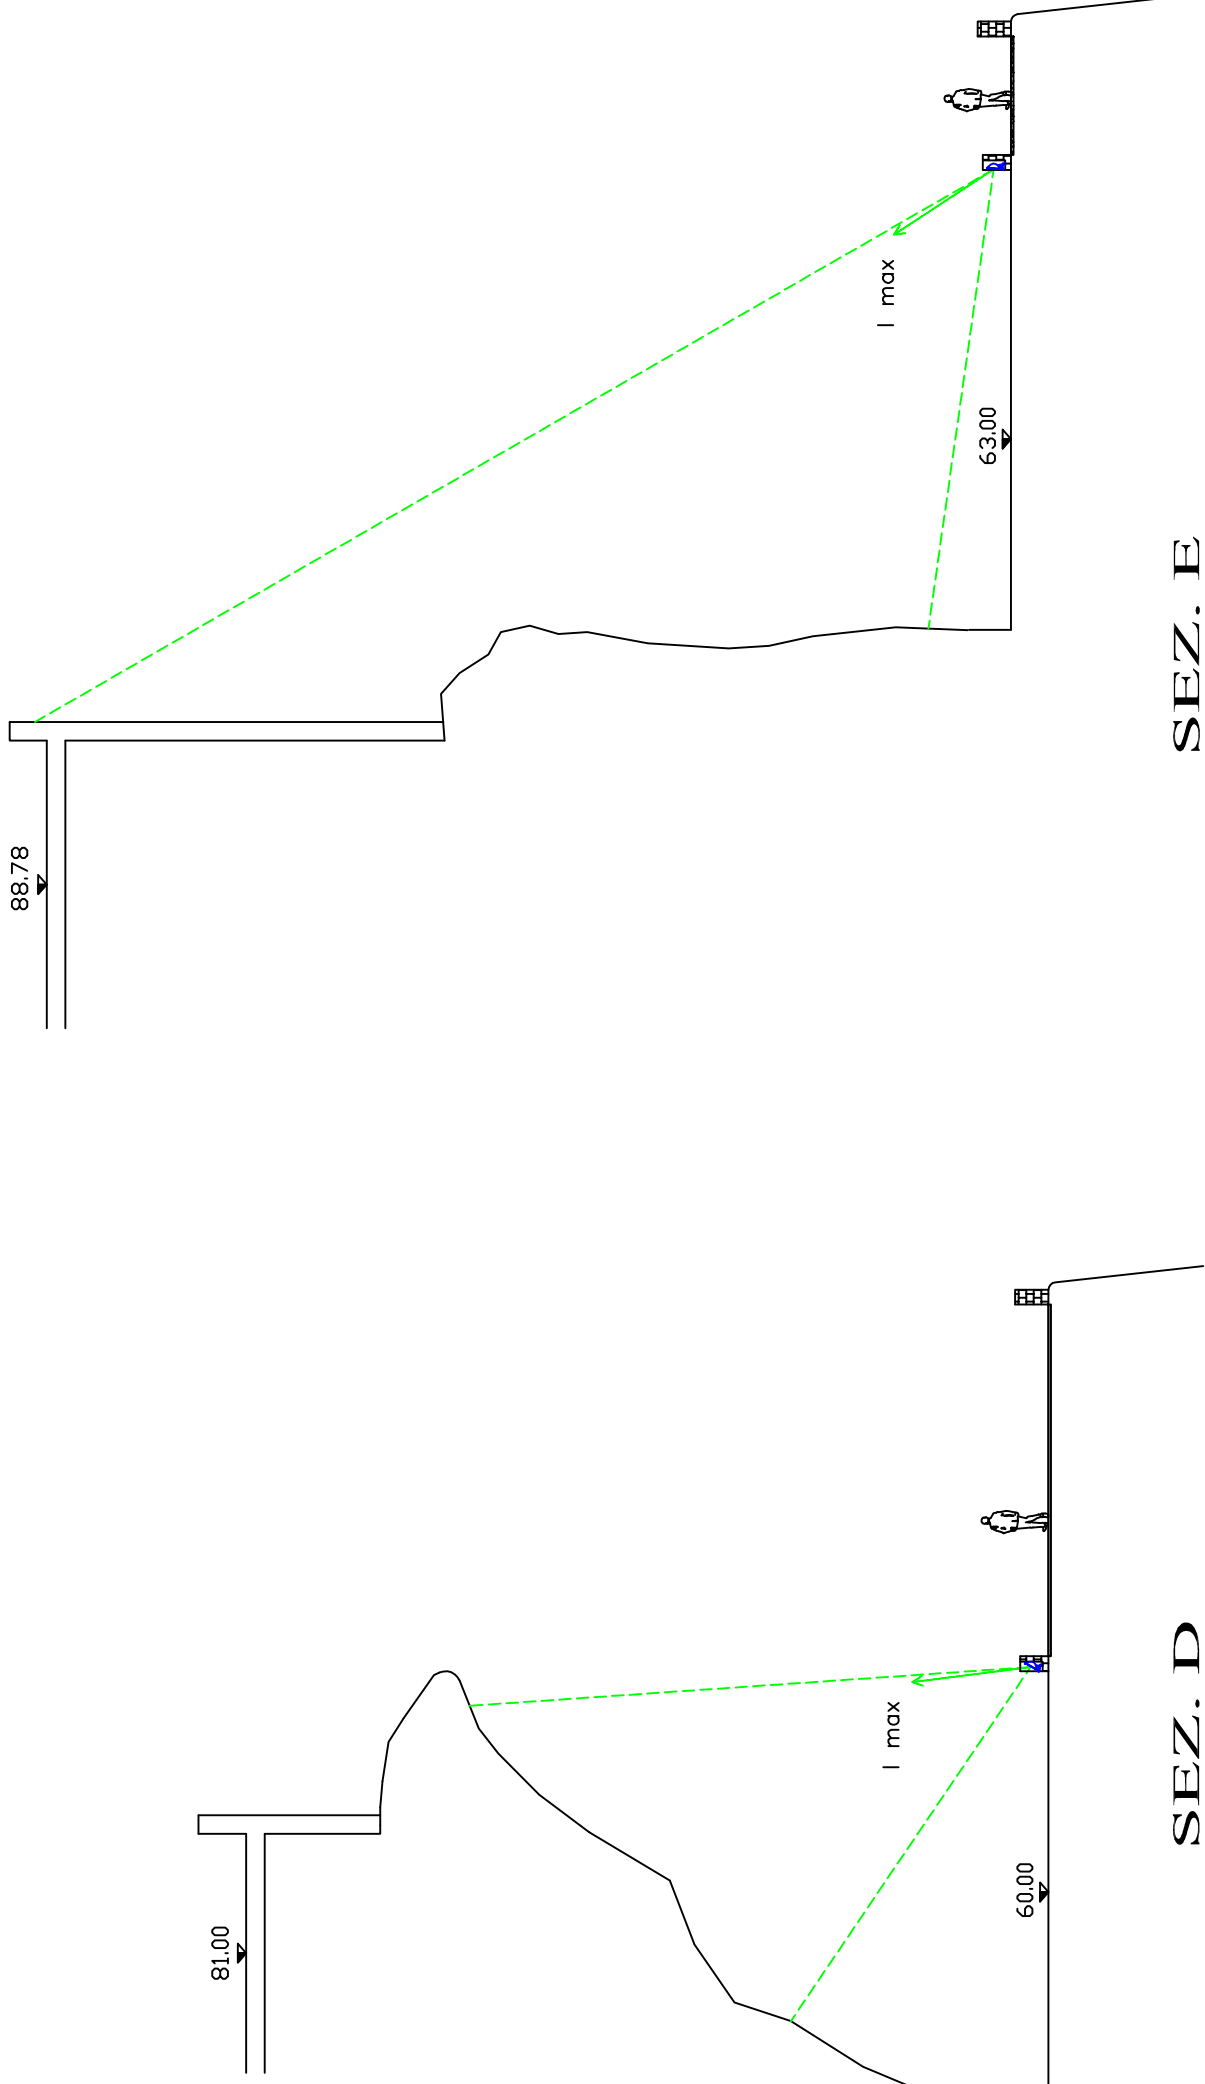


SEZ. D

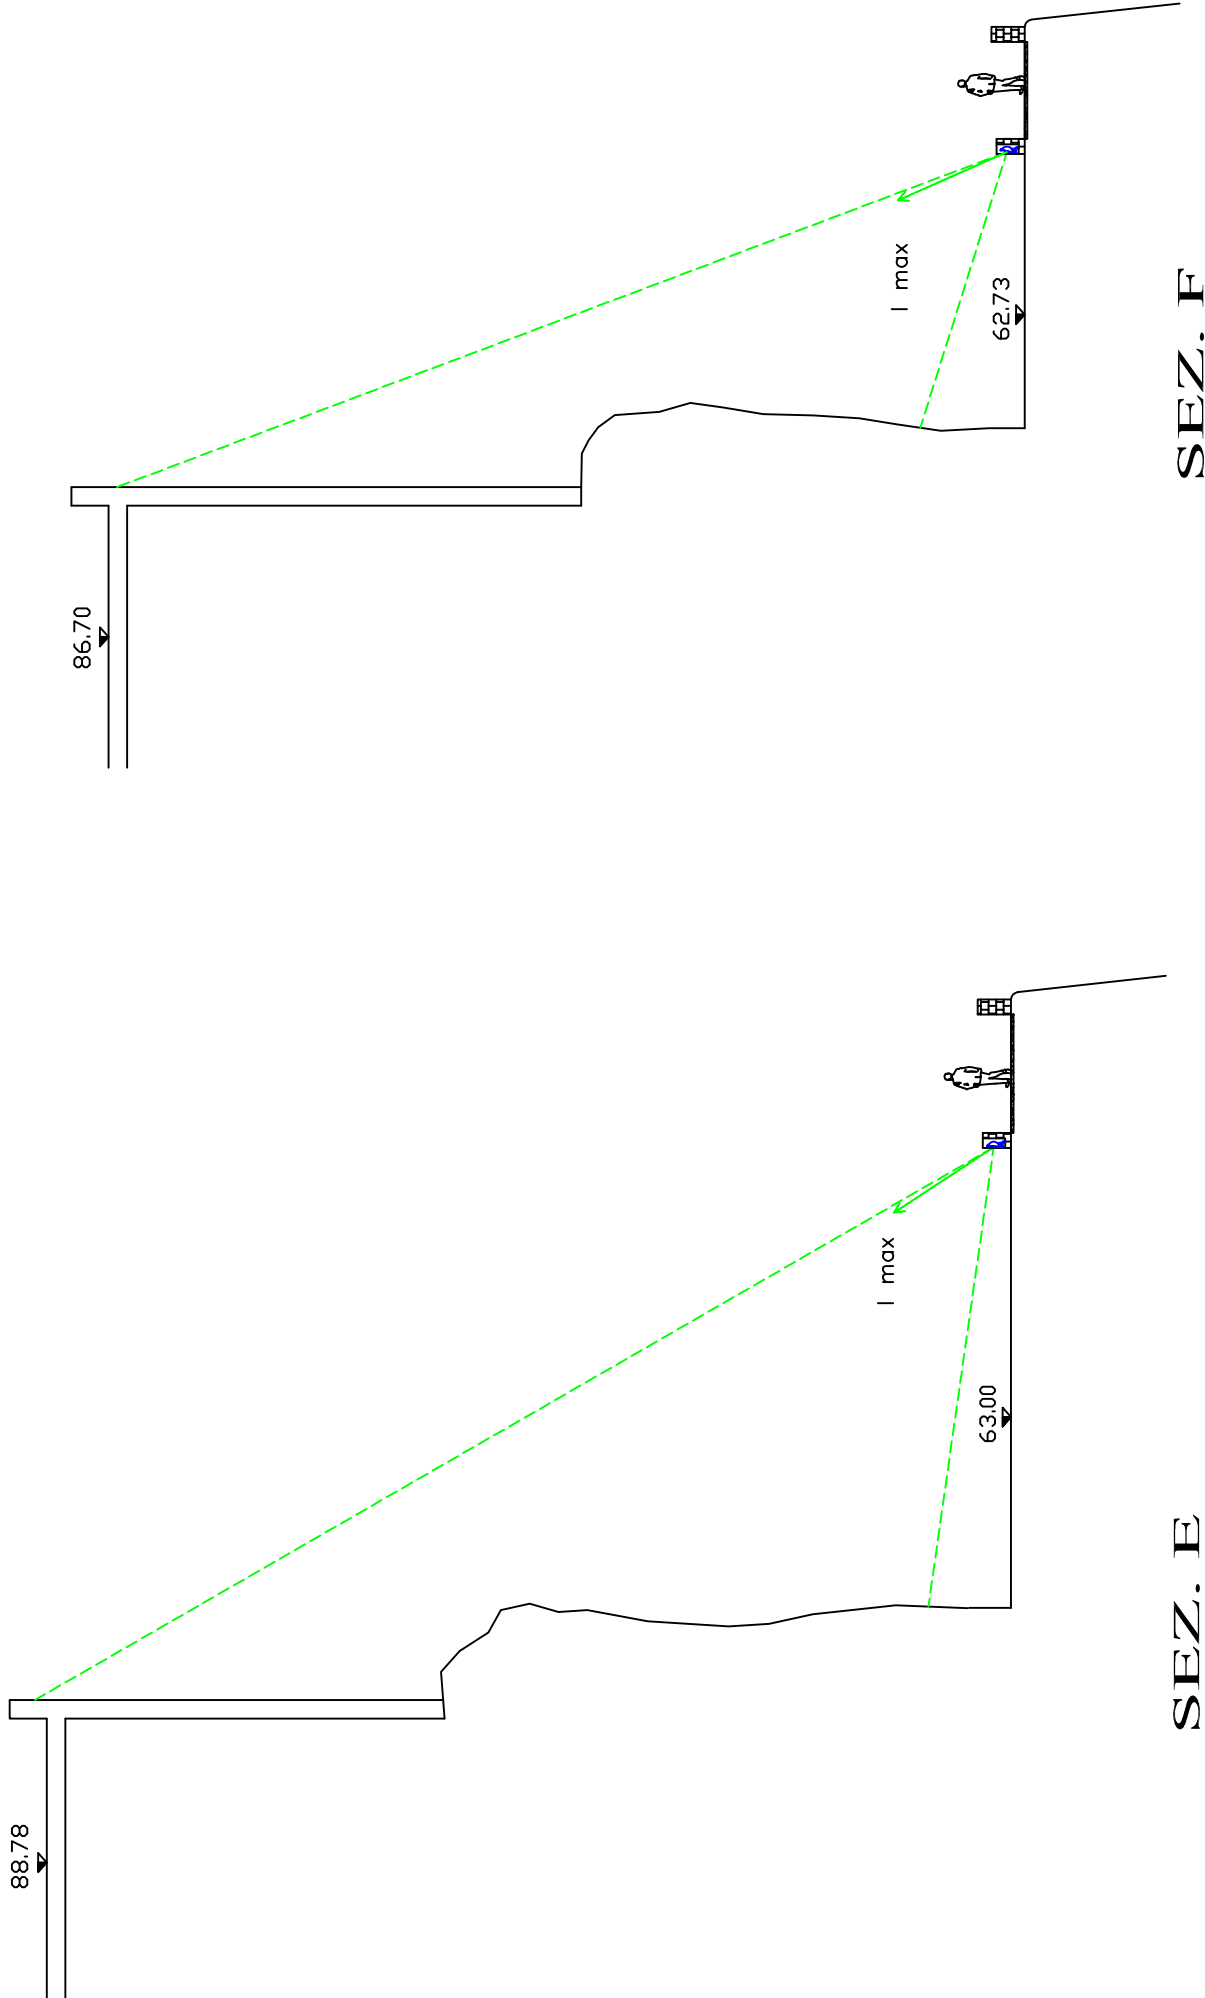

SEZ. E

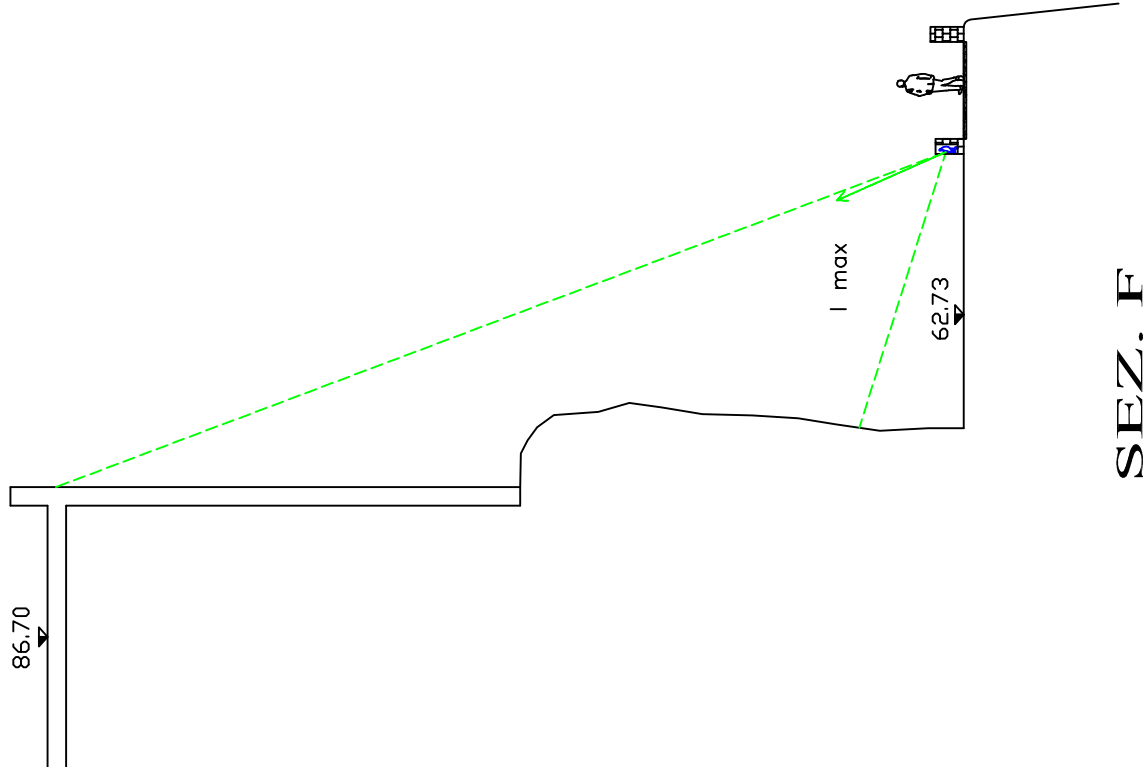

SEZ. F

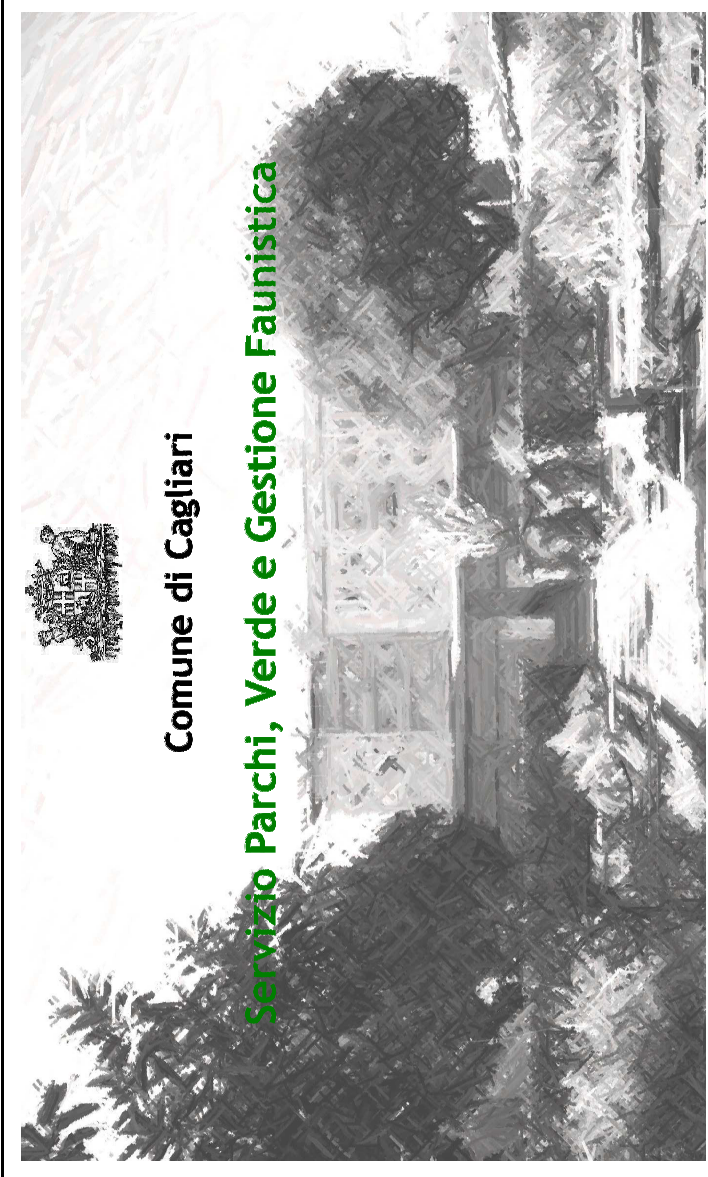

Comune di Cagliari – Servizio Parchi, Verde e Gestione Faunistica

Comune di Cagliari

Servizio Parchi, Verde e Gestione Faunistica

Progetto Esecutivo		
Gestione integrale del Giardino dei percorsi sotto le mura Per mesi 10 - Anno: 2020		
Elaborati: - Capitolato Speciale d'Appalto - Valutazione Costi Annuali Relativi alla Sicurezza - Allegato A (Servizi di Gestione Agronomica) - Allegato 1 (Orari al Pubblico) - Allegato 2 (Modulo Operativo sui Rischi Specifici) - Allegato 3 (DUVRI) - Tavole da 1 a 5	Responsabile Unico del Procedimento Ing. Paolo Malavasi	Il Dirigente Ing. Claudio D'Aprile
Gestione integrale del Giardino dei percorsi sotto le mura, per mesi 10 – Anno 2020		