




STATO DI FATTO
SEZIONE
Scala 1:100

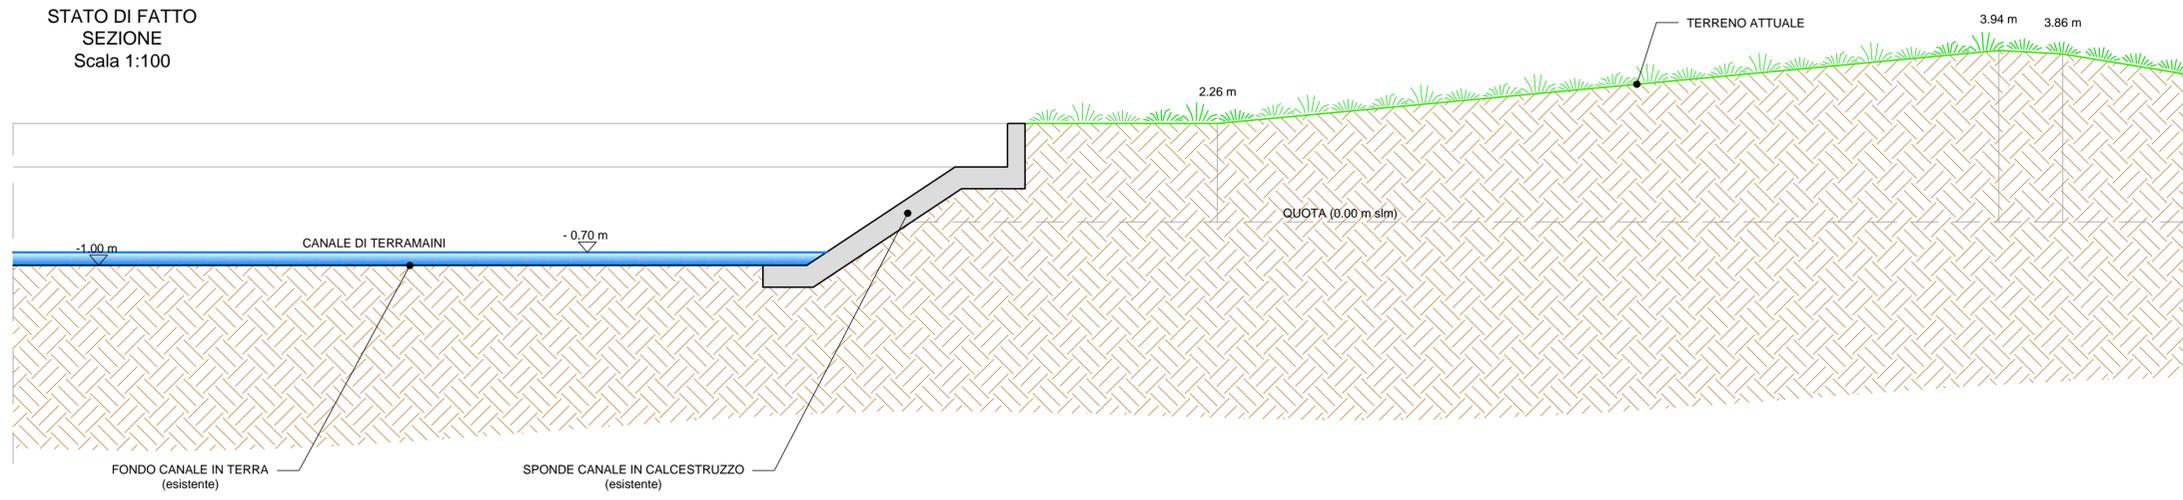


VASCA DI LAMINAZIONE
SFIORATORE
SEZIONE TIPO 1
Scala 1:100

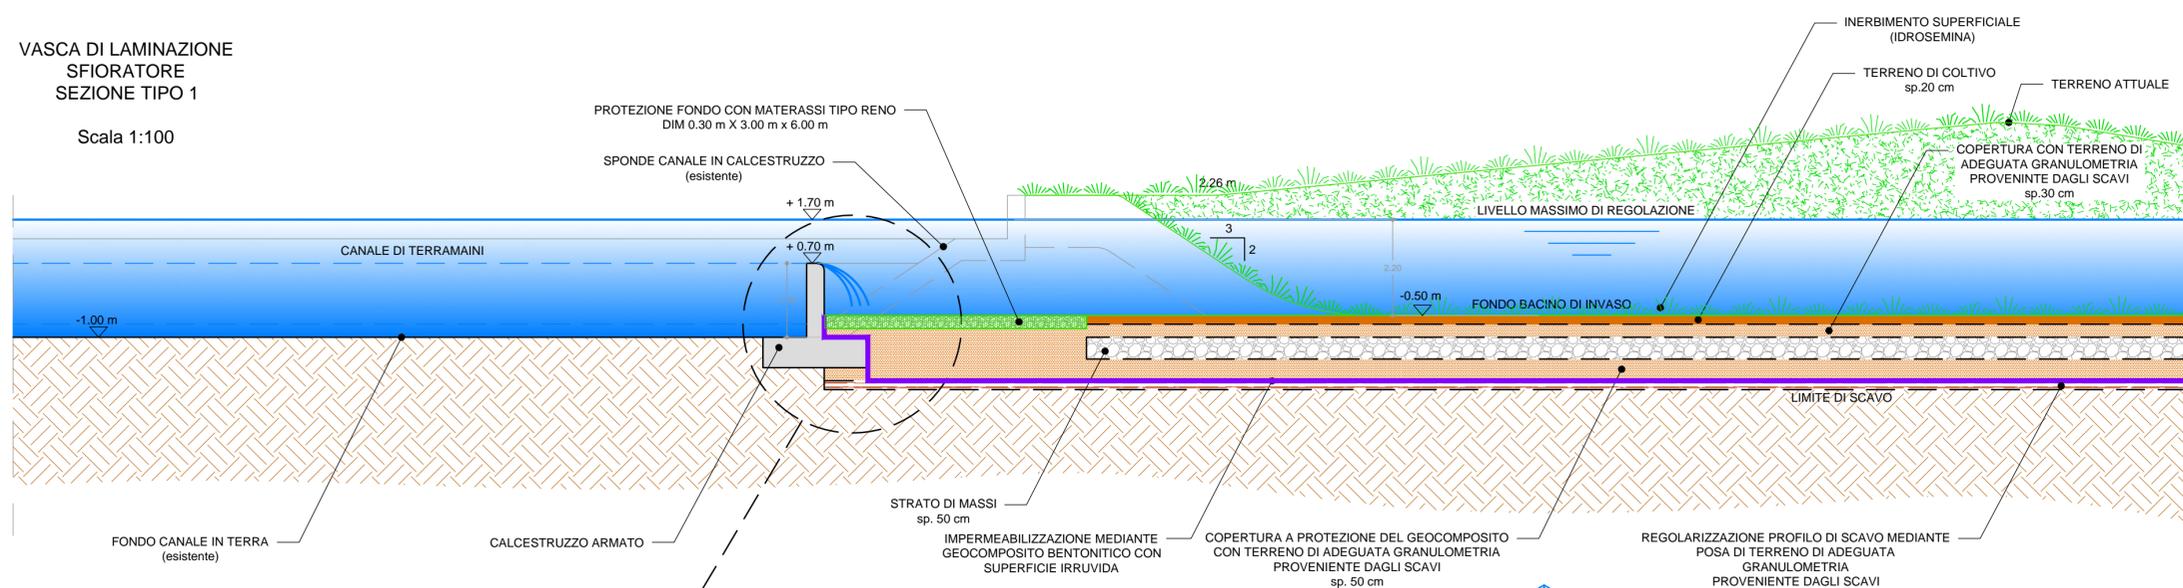

PARTICOLARE SFIORATORE
VISTA ASSONOMETRICA
Scala 1:100

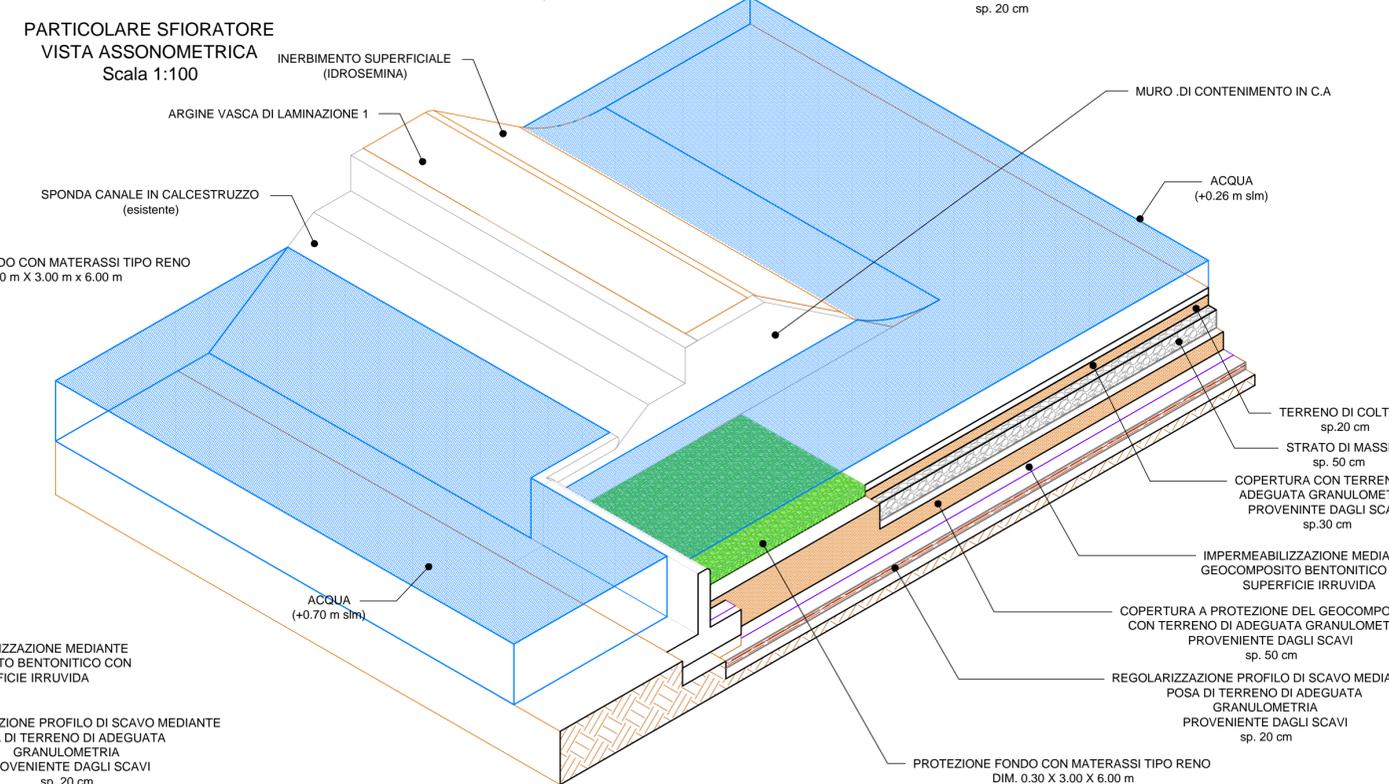

PARTICOLARE 1
Scala 1:50

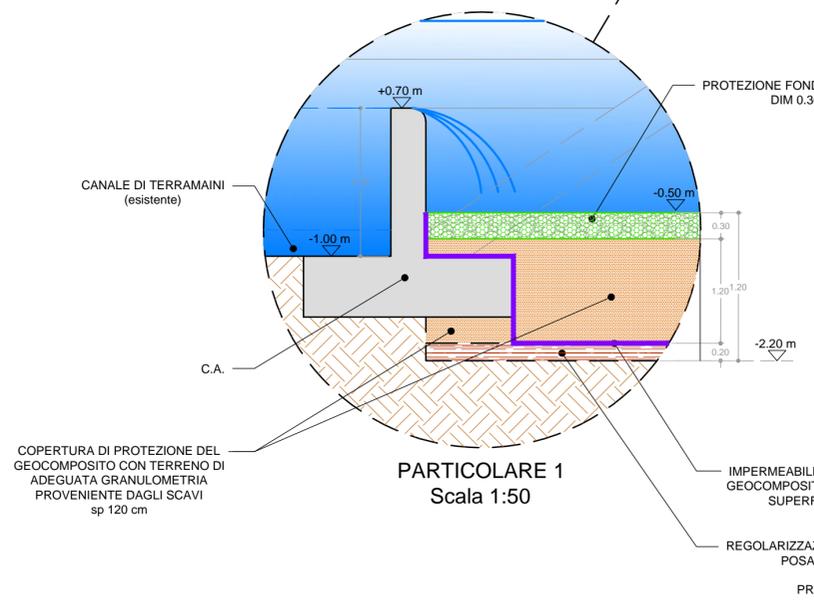

STRALCIO PLANIMETRICO VASCA DI LAMINAZIONE N°1 IN PROGETTO Scala 1:2000



COMUNE DI CAGLIARI
SERVIZIO MOBILITA' INFRASTRUTTURE VIARIE E RETI

Interventi infrastrutturali per la salvaguardia da eventi eccezionali e manutenzione straordinaria della rete pluviale nel territorio di Pirri - mitigazione del rischio idrogeologico
VASCHE DI LAMINAZIONE TERRAMAINI

Progetto Preliminare

Particolari costruttivi
Sezione tipo fondo sfioratore

DATA: Gennaio 2016	Aggiornamento:	SCALA: varie	ALL. TAV.07.2
-----------------------	----------------	-----------------	---------------

Progettista:
Ing. Marcello Angius



Il Responsabile del Procedimento
Ing. Daniele Olla