


LEGENDA:

- Rete acque bianche
- Rete acque nere
- Rete Telecom
- Rete acquedotto
- Rete gas
- Rete Enel Distribuzione interrata
- Rete Open Fiber interrata

Quadro di unione - scala 1:5000

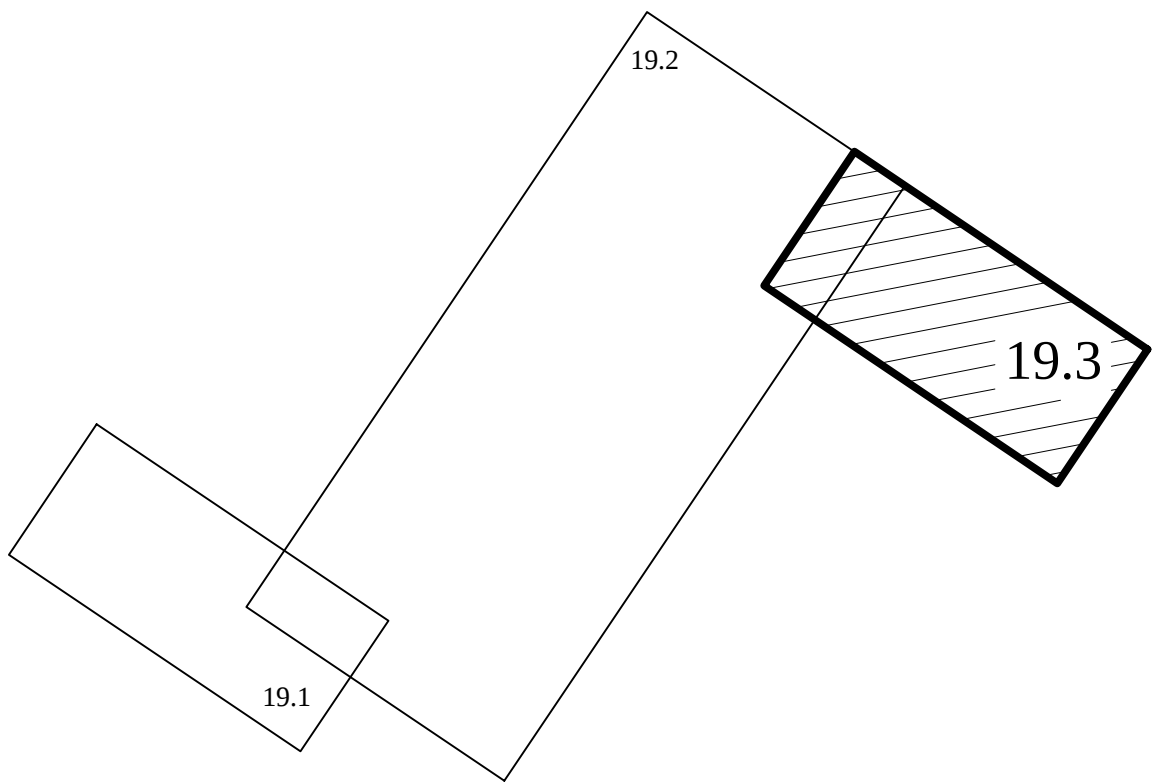

COMUNE DI CAGLIARI

SERVIZIO MOBILITA' INFRASTRUTTURE VIARIE E RETI

Interventi infrastrutturali per la salvaguardia
da eventi eccezionali e manutenzione straordinaria
della rete pluviale nel territorio di Pirri
- Collettore 70 -


Progetto Esecutivo

PLANIMETRIA DELLE INTERFERENZE
VIA DEGLI ASTRI - CARACALLA

DATA: Gennaio 2016	Aggiornamento: Novembre 2020	SCALA: 1:500	ALL. 19.3
-----------------------	---------------------------------	--------------	-----------


Il Progettista

Dott. Ing. Giacomo Carrus

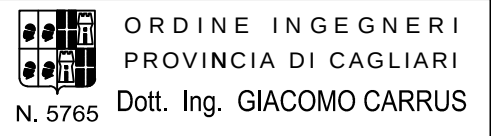

Il Geologo

Dott. Geol. Pierpaolo Pili

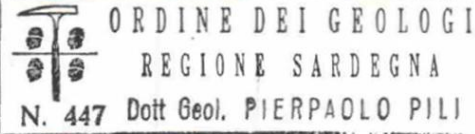

Il Responsabile del Procedimento

Dott. Ing. Daniele Olla

