



TIPOLOGIA COMPARTO D - PIANTA DELLE COPERTURE

0 2 10 m
SCALA 1:200

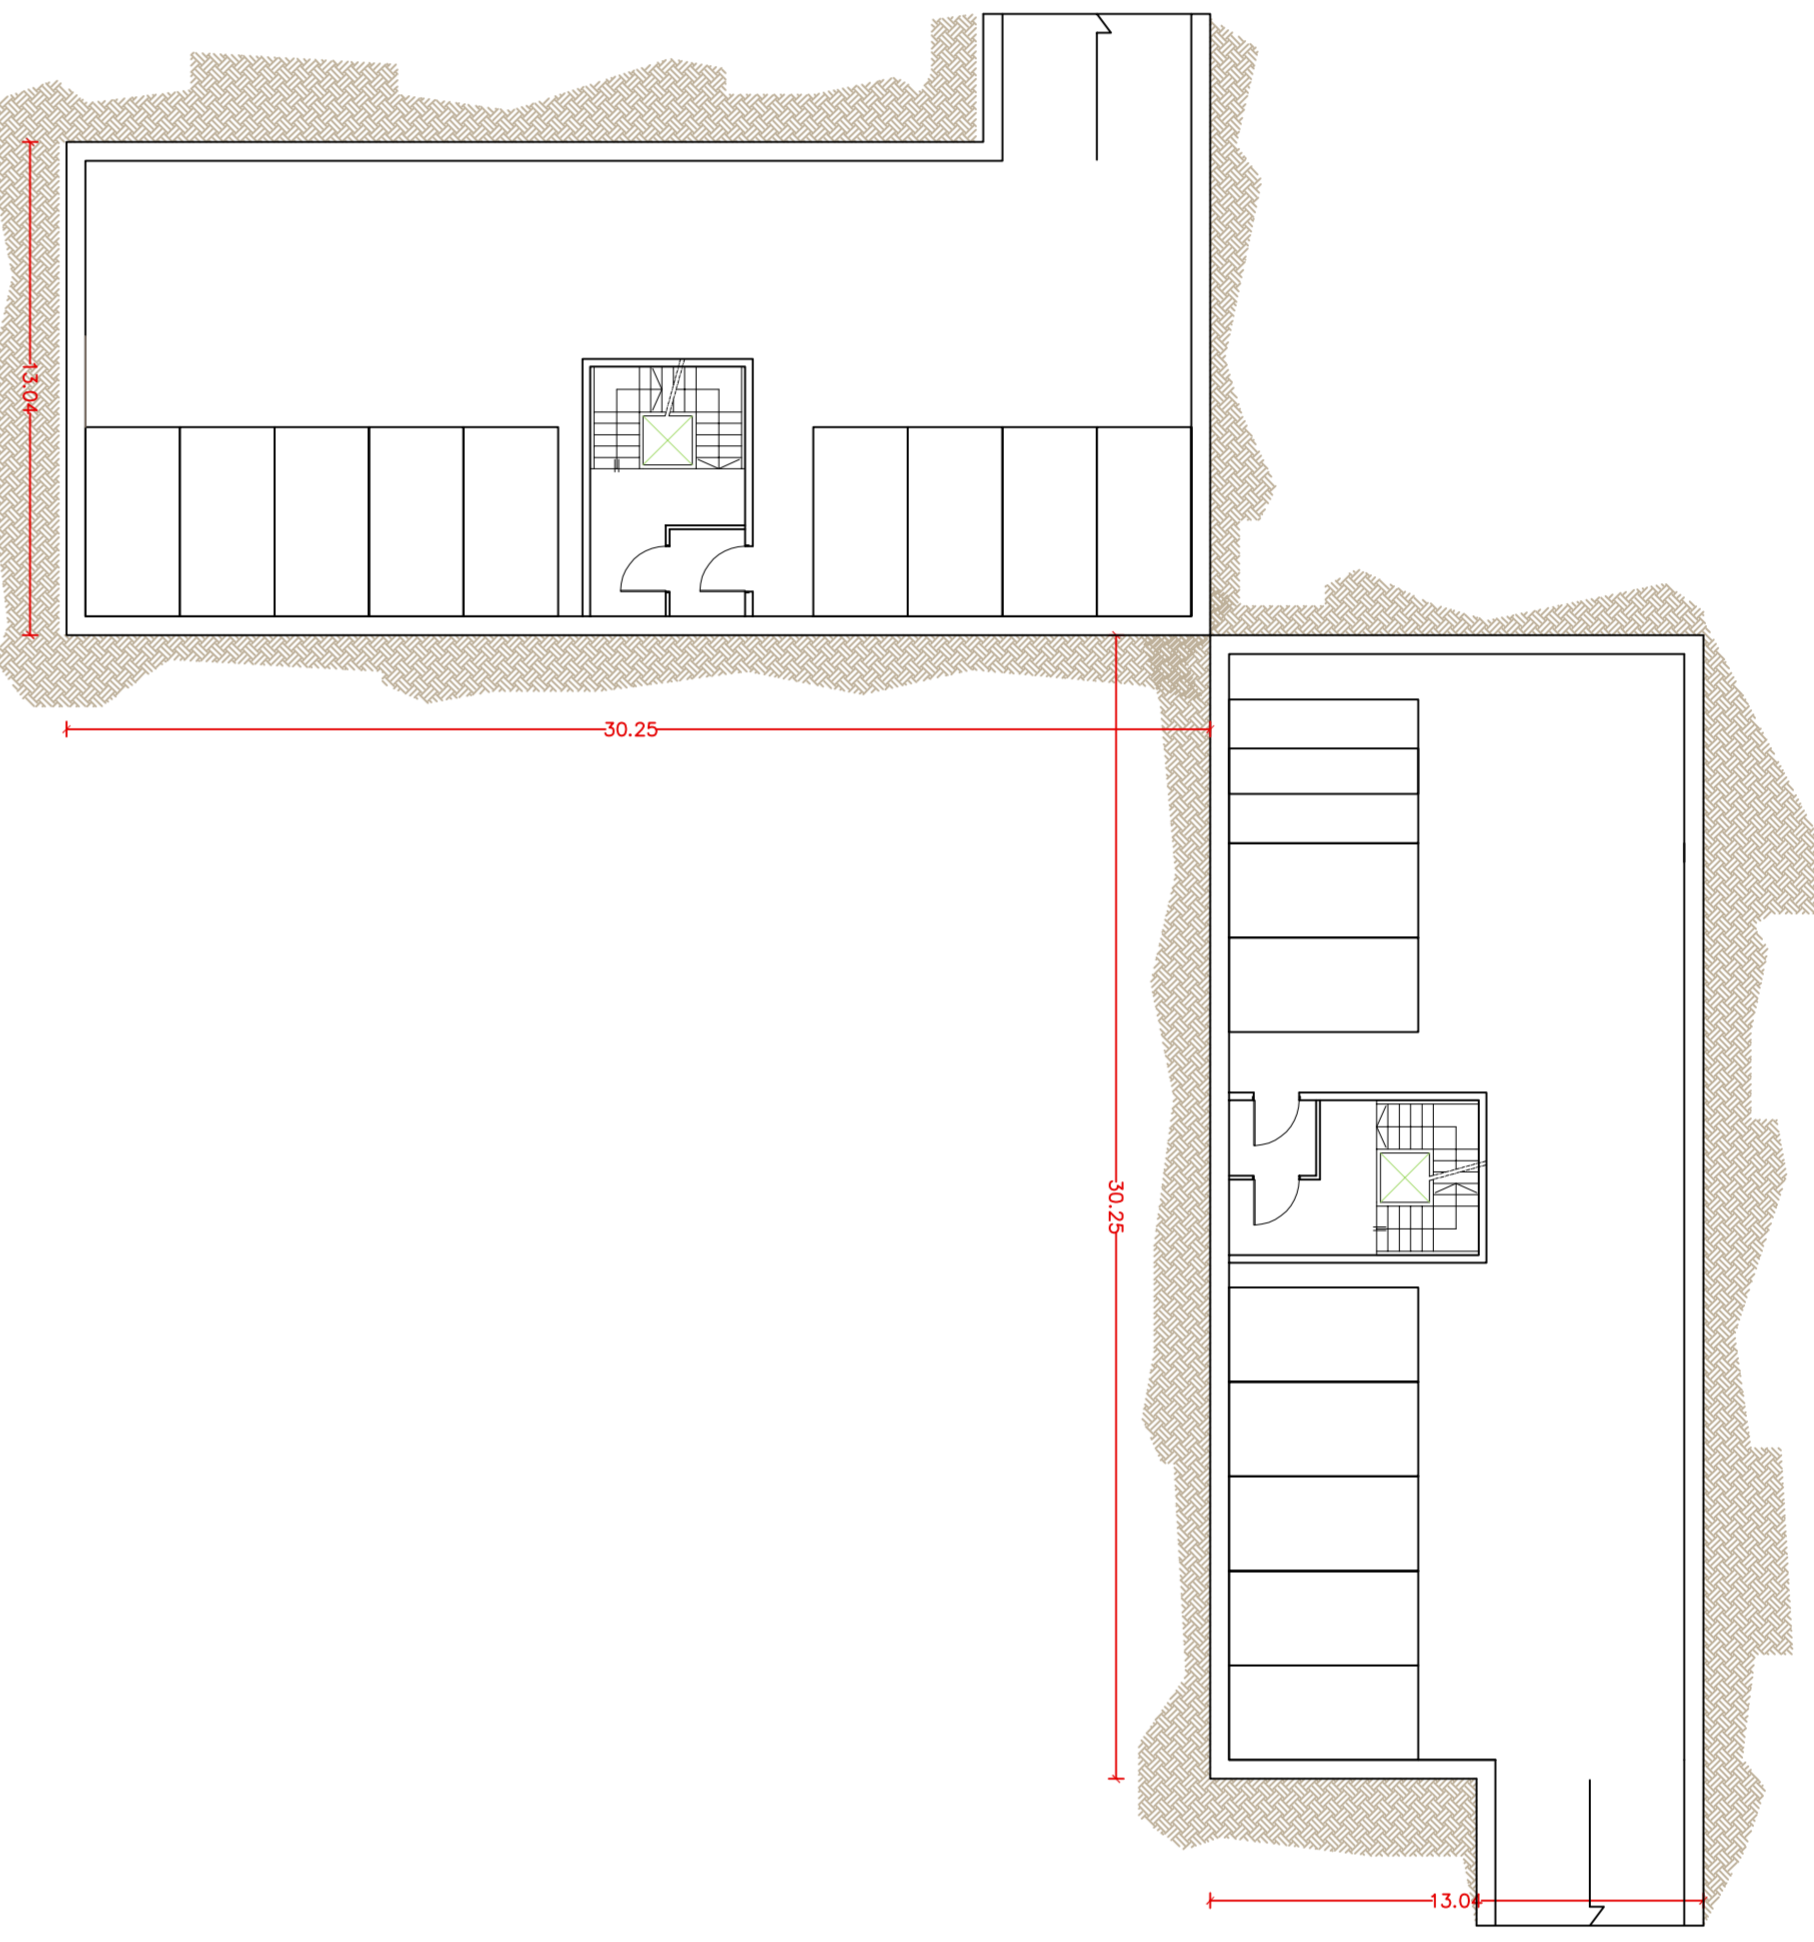





TIPOLOGIA COMPARTO D - PIANTA DEL PIANO INTERRATO

0 2 10 m
SCALA 1:200

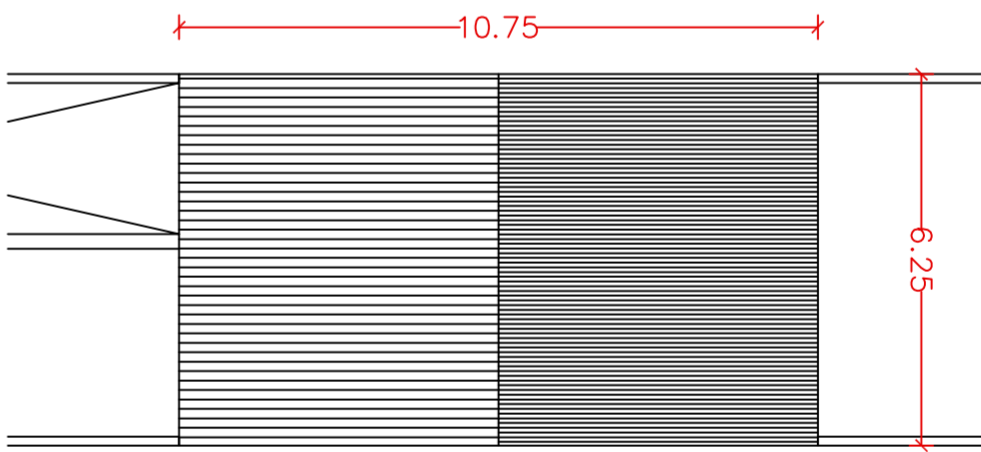


TIPOLOGIA COMPARTO A - PIANTA COPERTURE, PIANO PRIMO E PIANO TERRA

0 2 10 m
SCALA 1:200

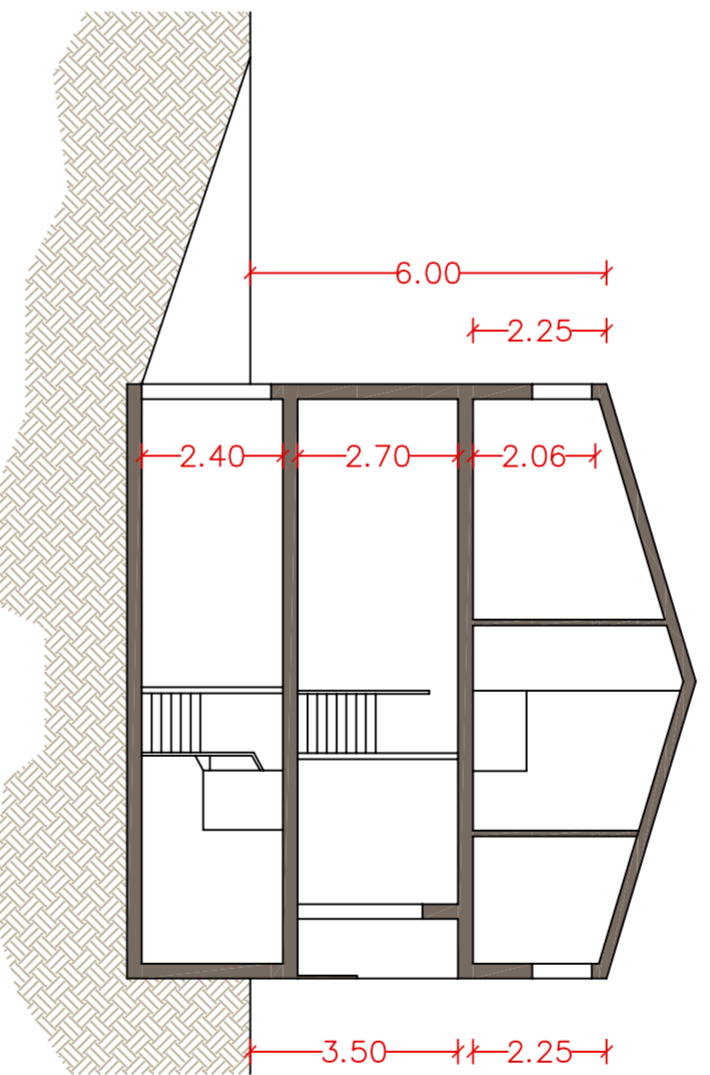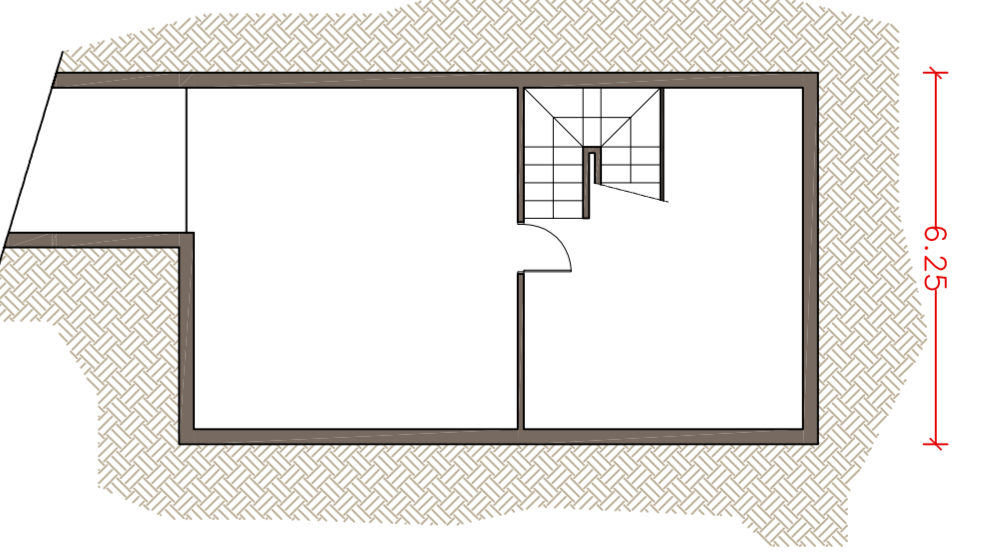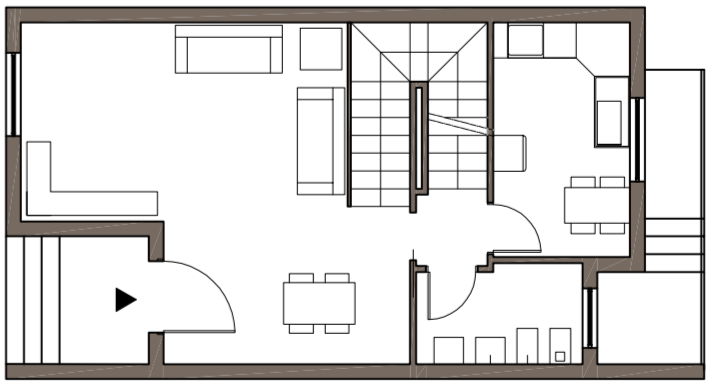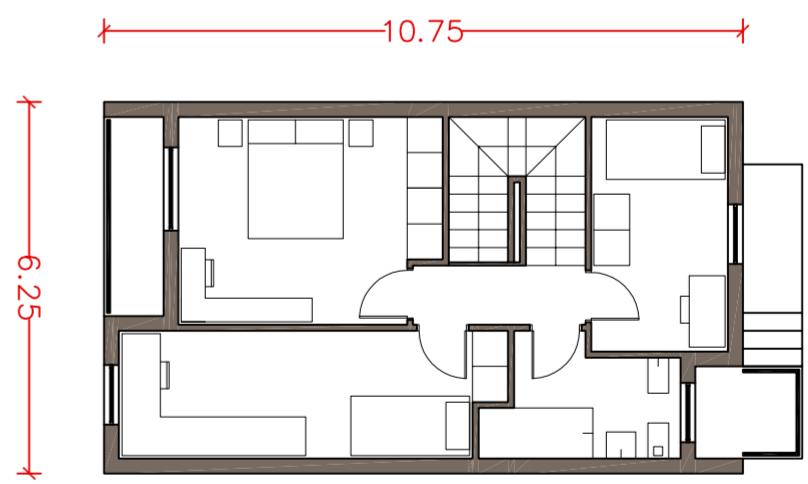


TIPOLOGIA COMPARTO A - SEZIONE TIPO E PROSPETTI

0 2 10 m
SCALA 1:200

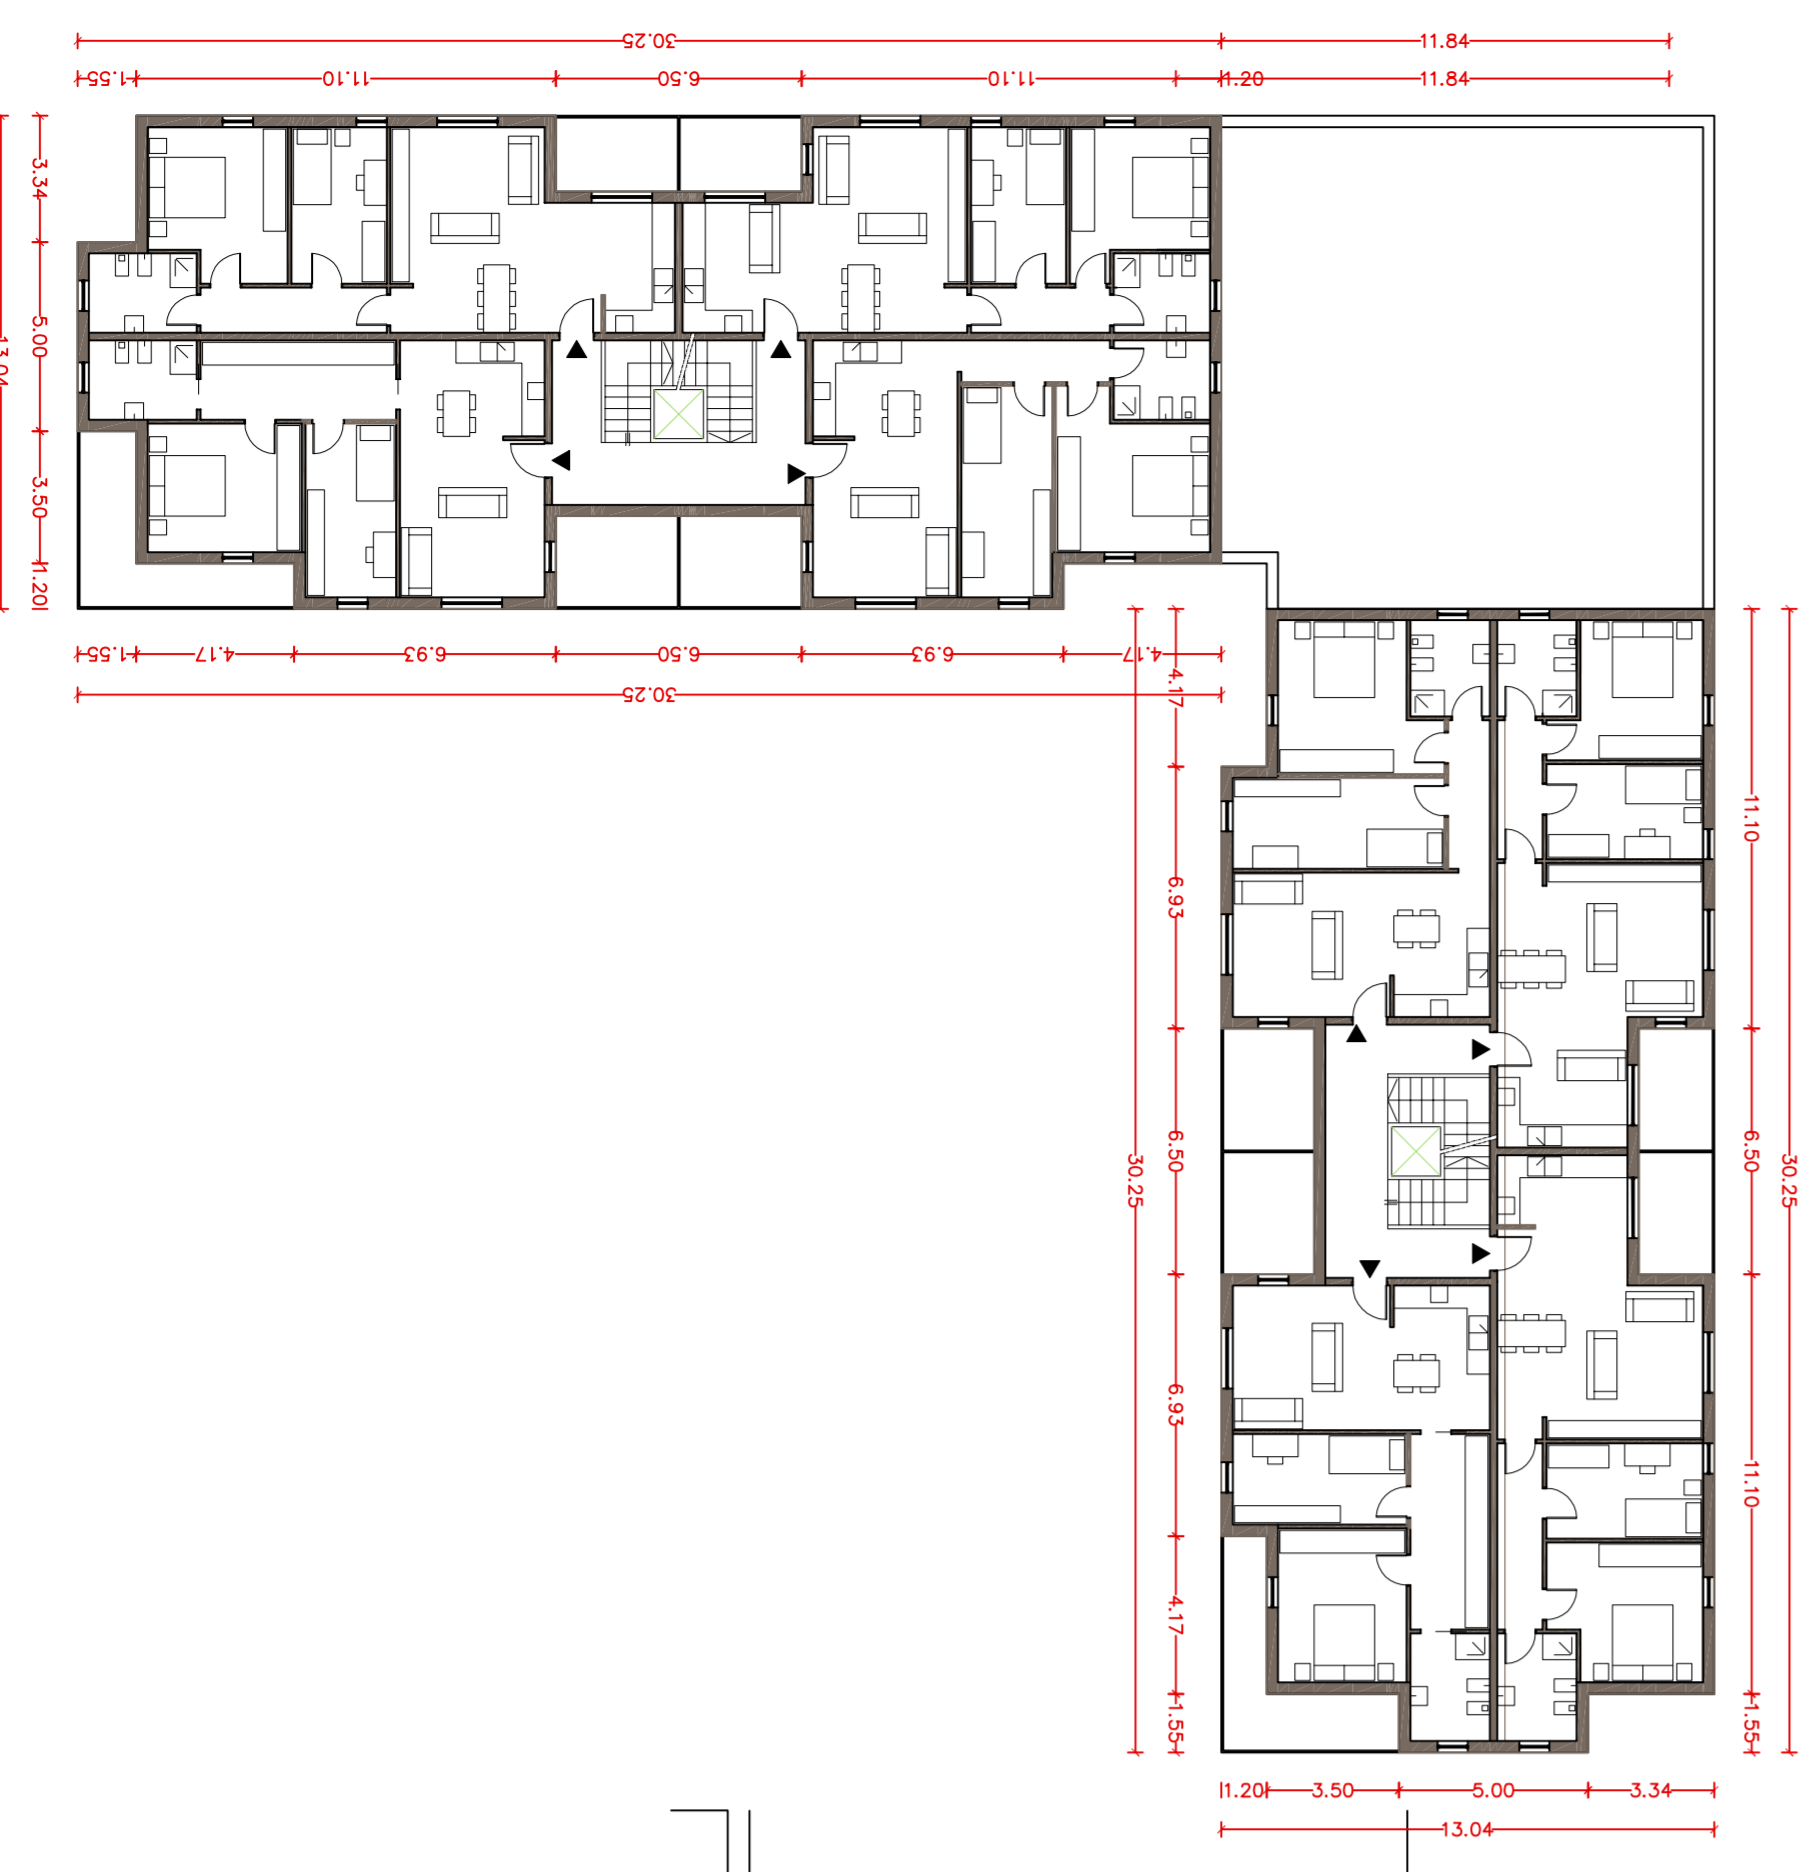


TIPOLOGIA COMPARTO D - PIANTA DEL PIANO TIPO

0 2 10 m
SCALA 1:200

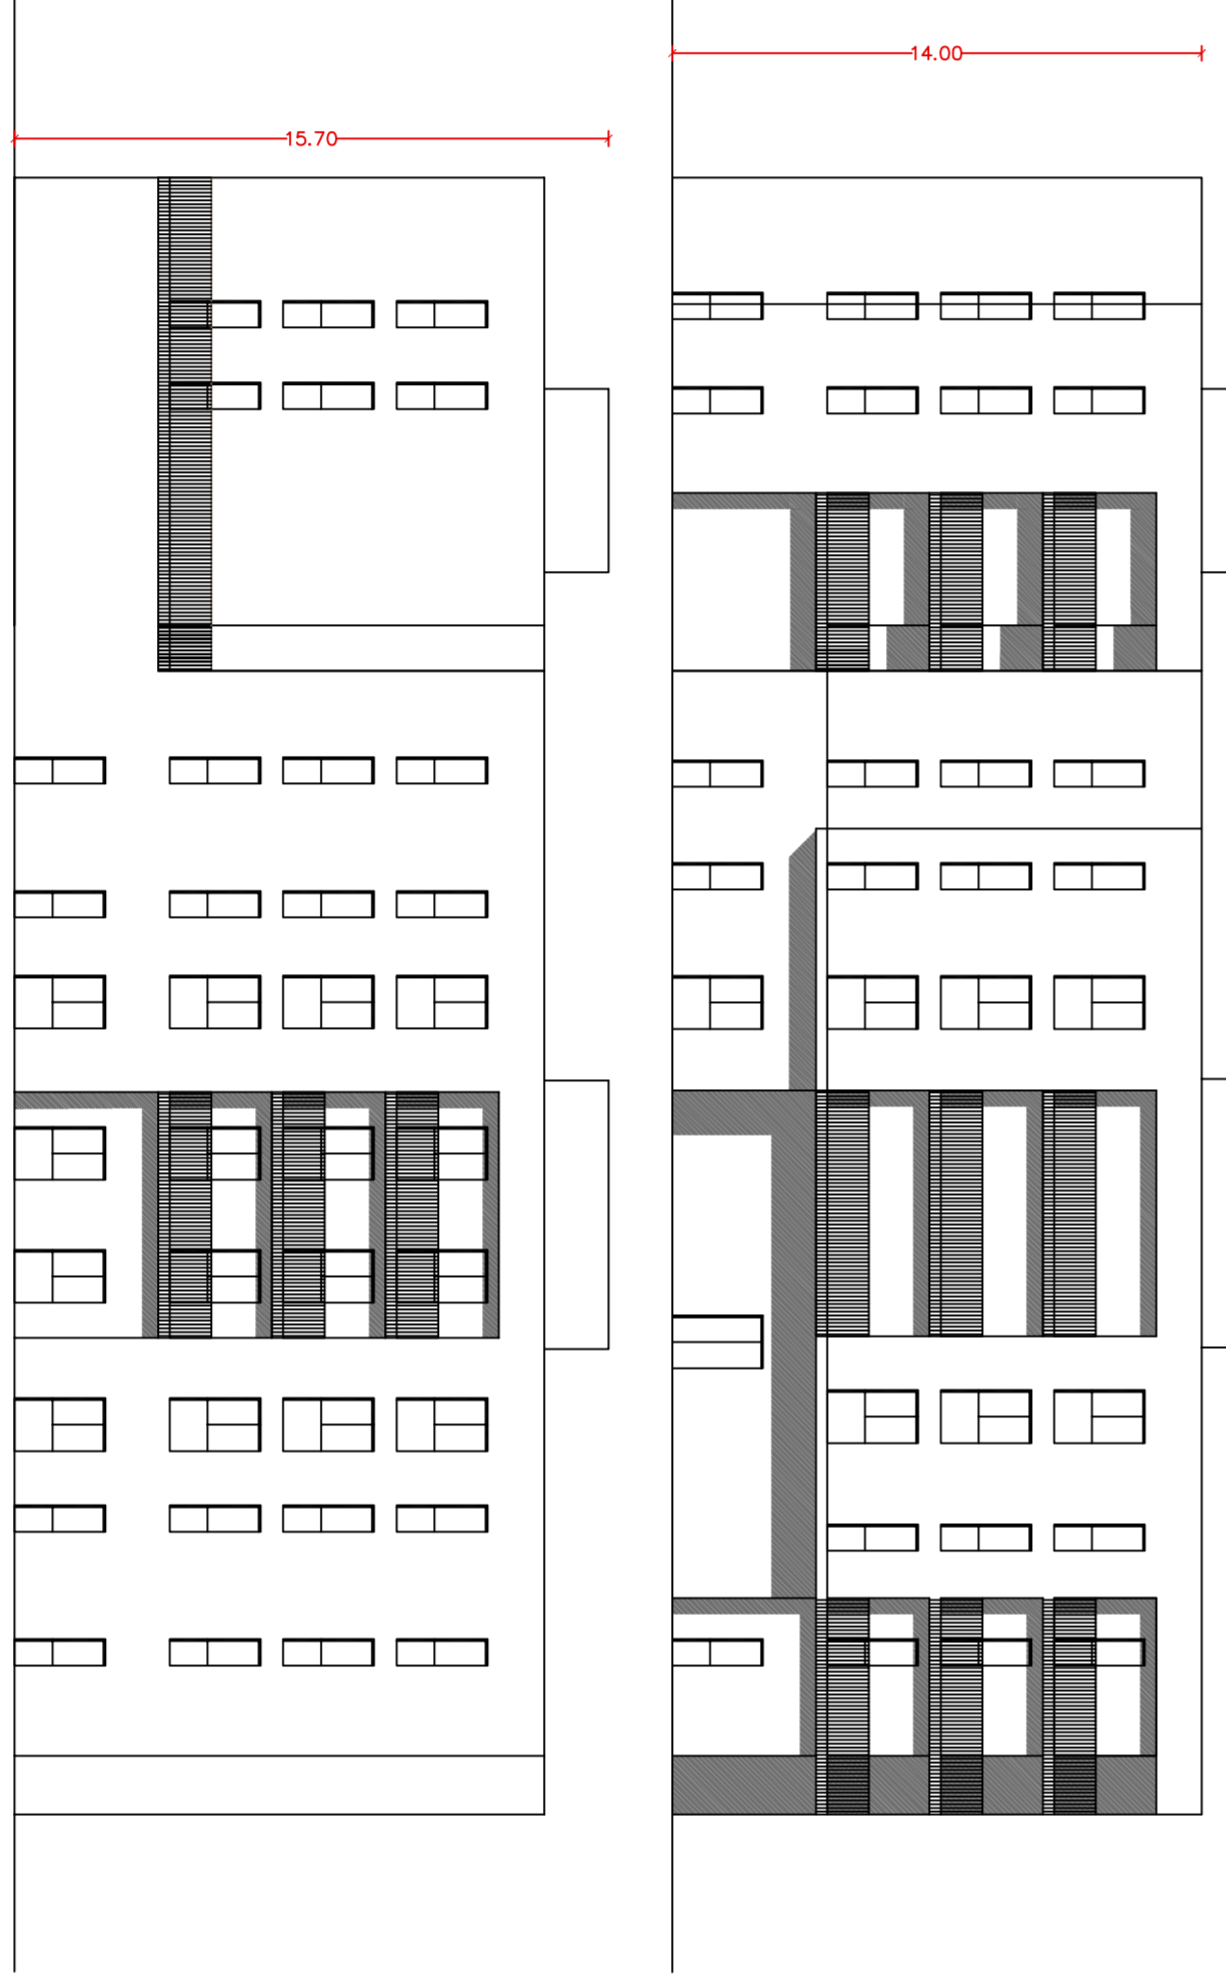

TIPOLOGIA COMPARTO D - PROSPETTI

0 2 10 m
SCALA 1:200

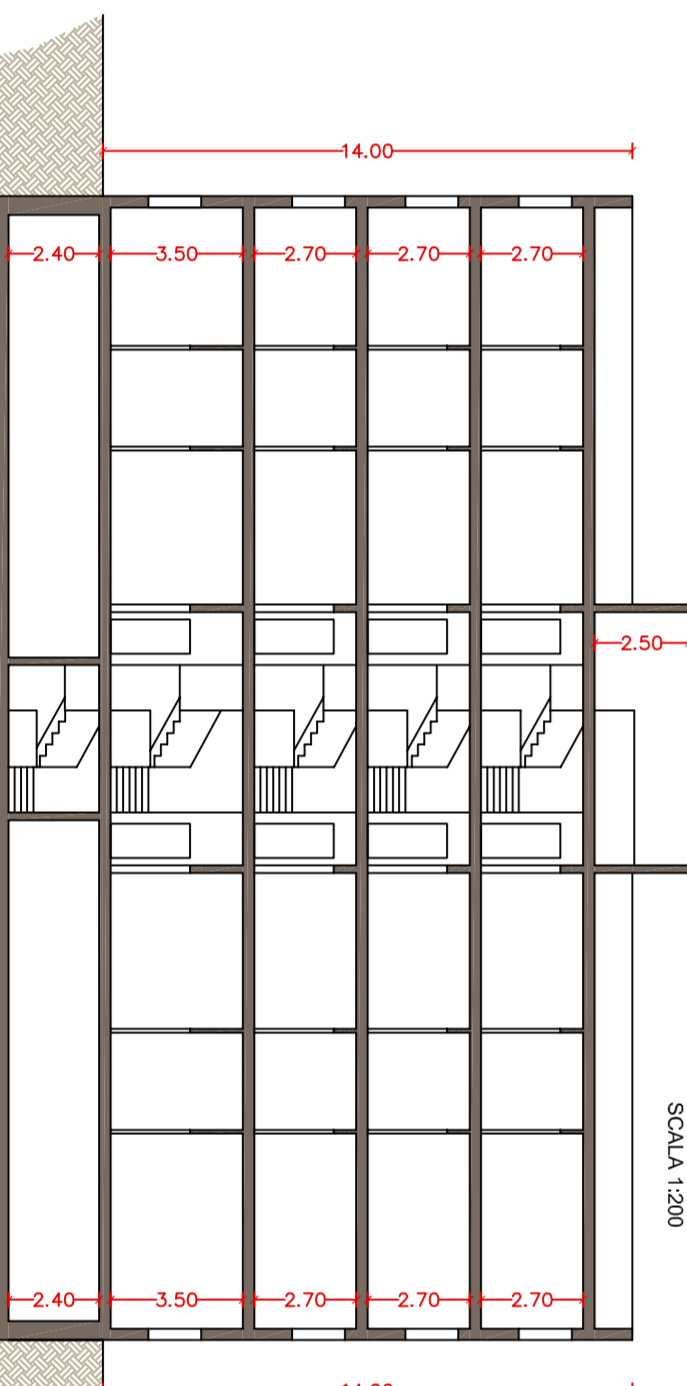

TIPOLOGIA COMPARTO D - SEZIONE TIPO

0 2 10 m
SCALA 1:200

COMUNE DI CAGLIARI - PIRRI
REGIONE "SANTU NICOLAU"

PIANO ATTUATIVO
QUADRO NORMATIVO QN10/3 SUBZONA 1

09 TIPOLOGIE COMPARTI A / D
Dis. sc.: 1:200

PROPONENTE:

PROGETTAZIONE:
ING. GIUSEPPE FAGGIOLI
ING. GUIDO FAGGIOLI

spd
studio professionisti associati srl

Piazza Garibaldi 4
09127 Cagliari
tel. +39 070 659 532
www.studiospd.it

DATA: MAGGIO 2018