


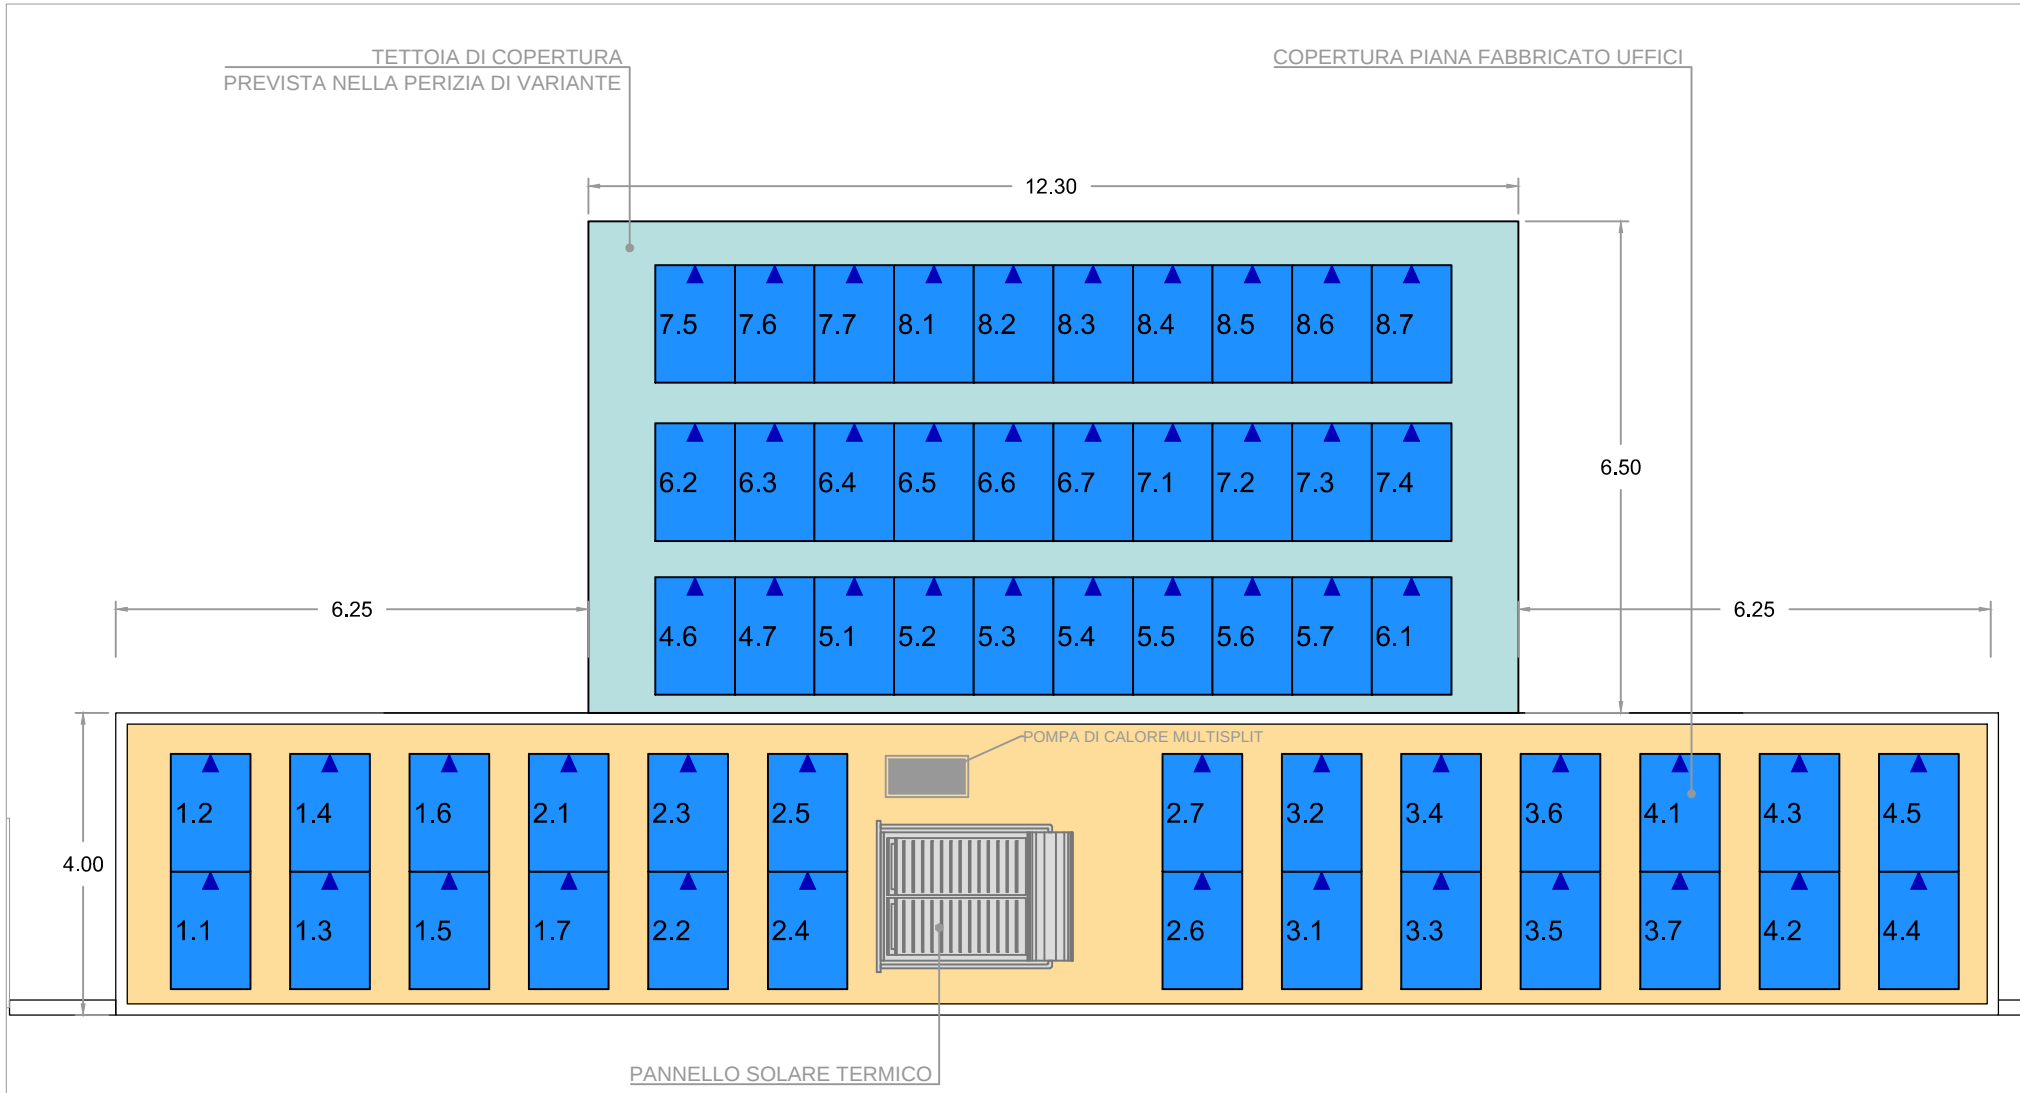


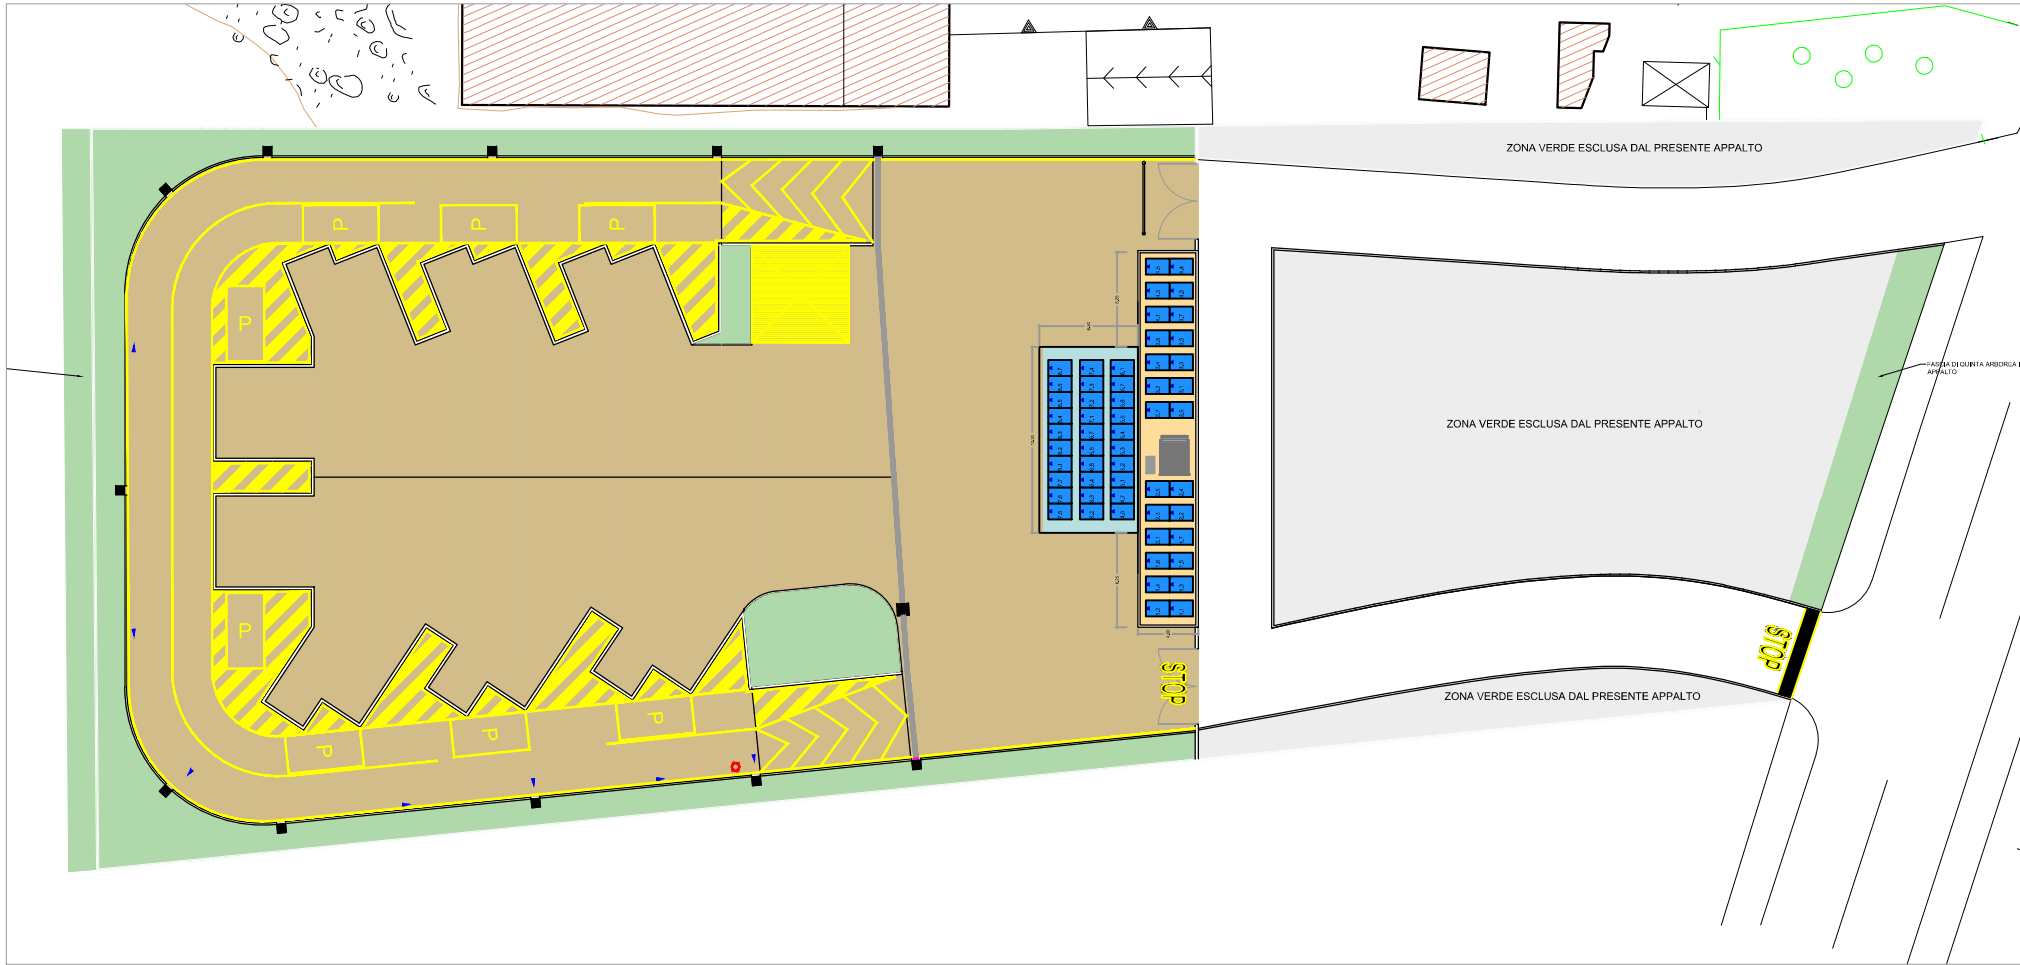


SCHEMA PLANIMETRICO PANNELLI FOTOVOLTAICI

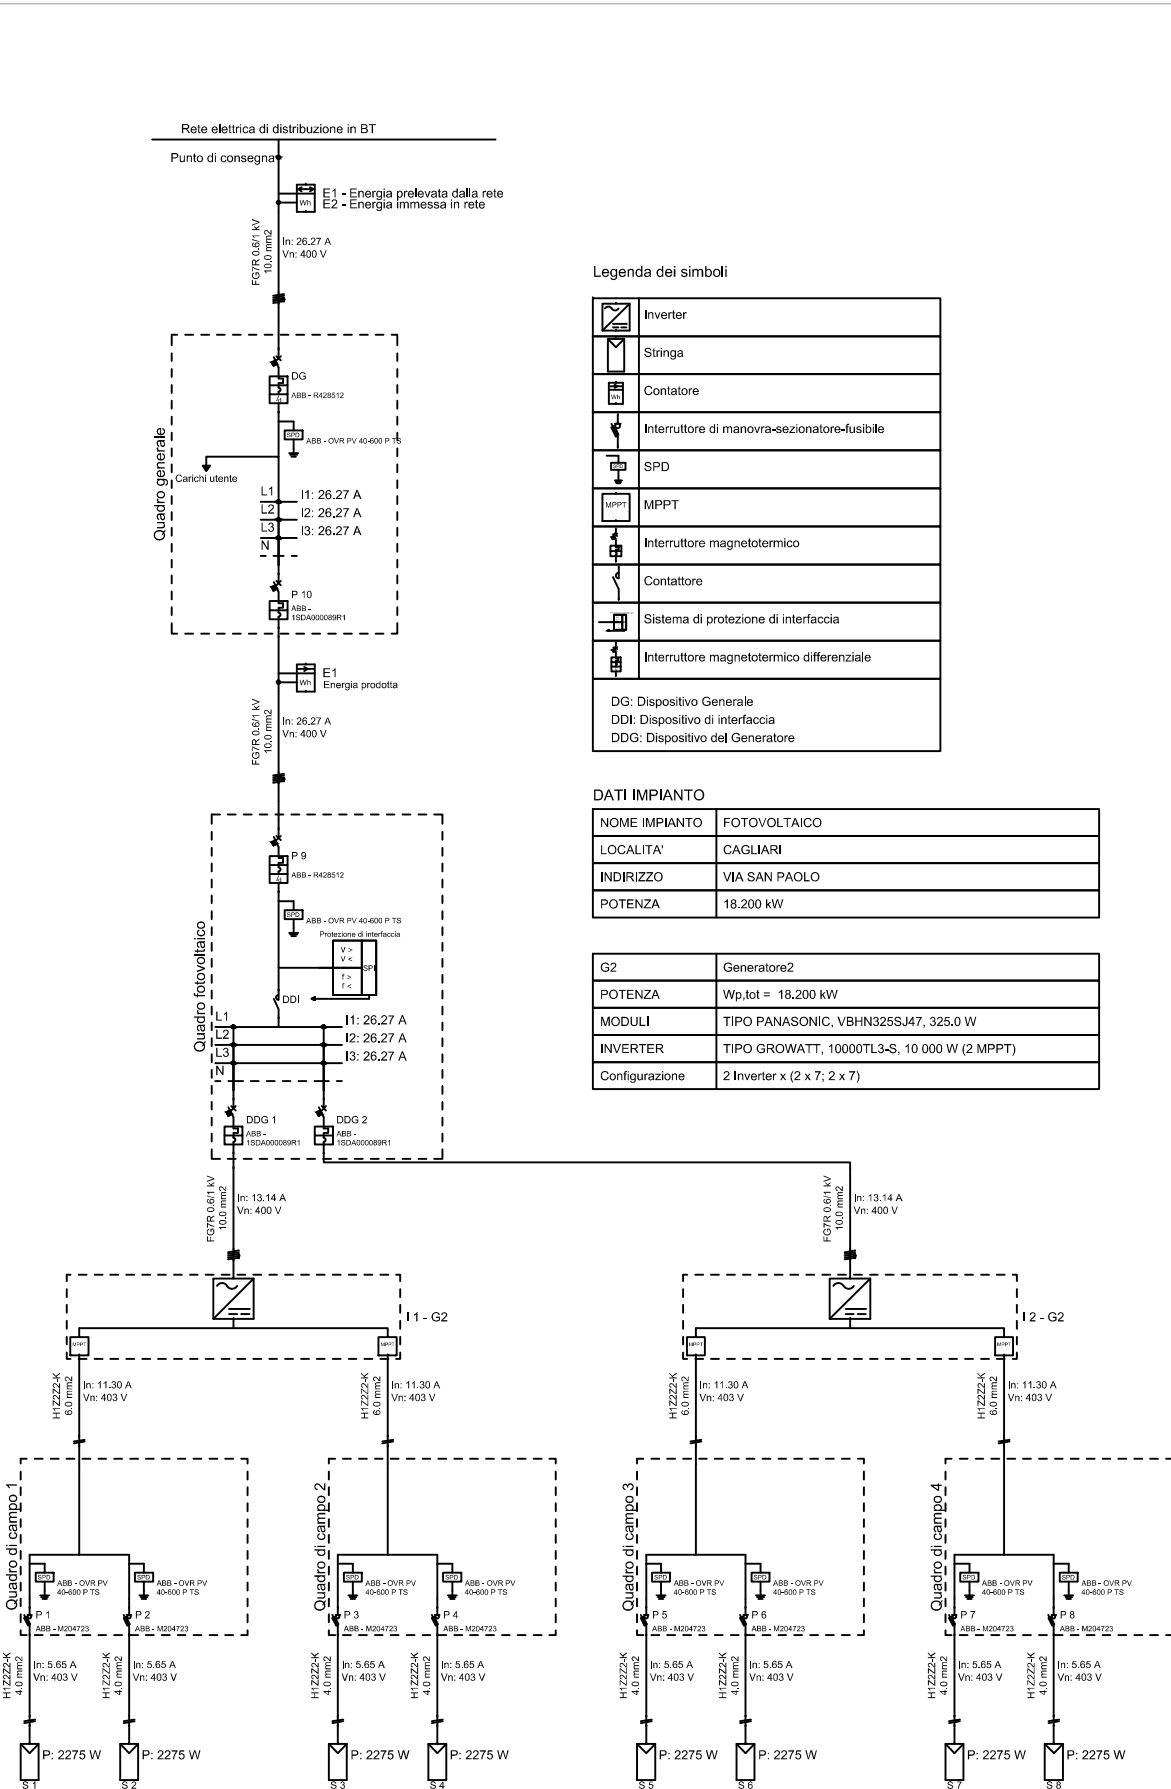

Connessione Trifase in BT, protezione di interfaccia (PI) unica ed esterna ai convertitori c.c./c.a.

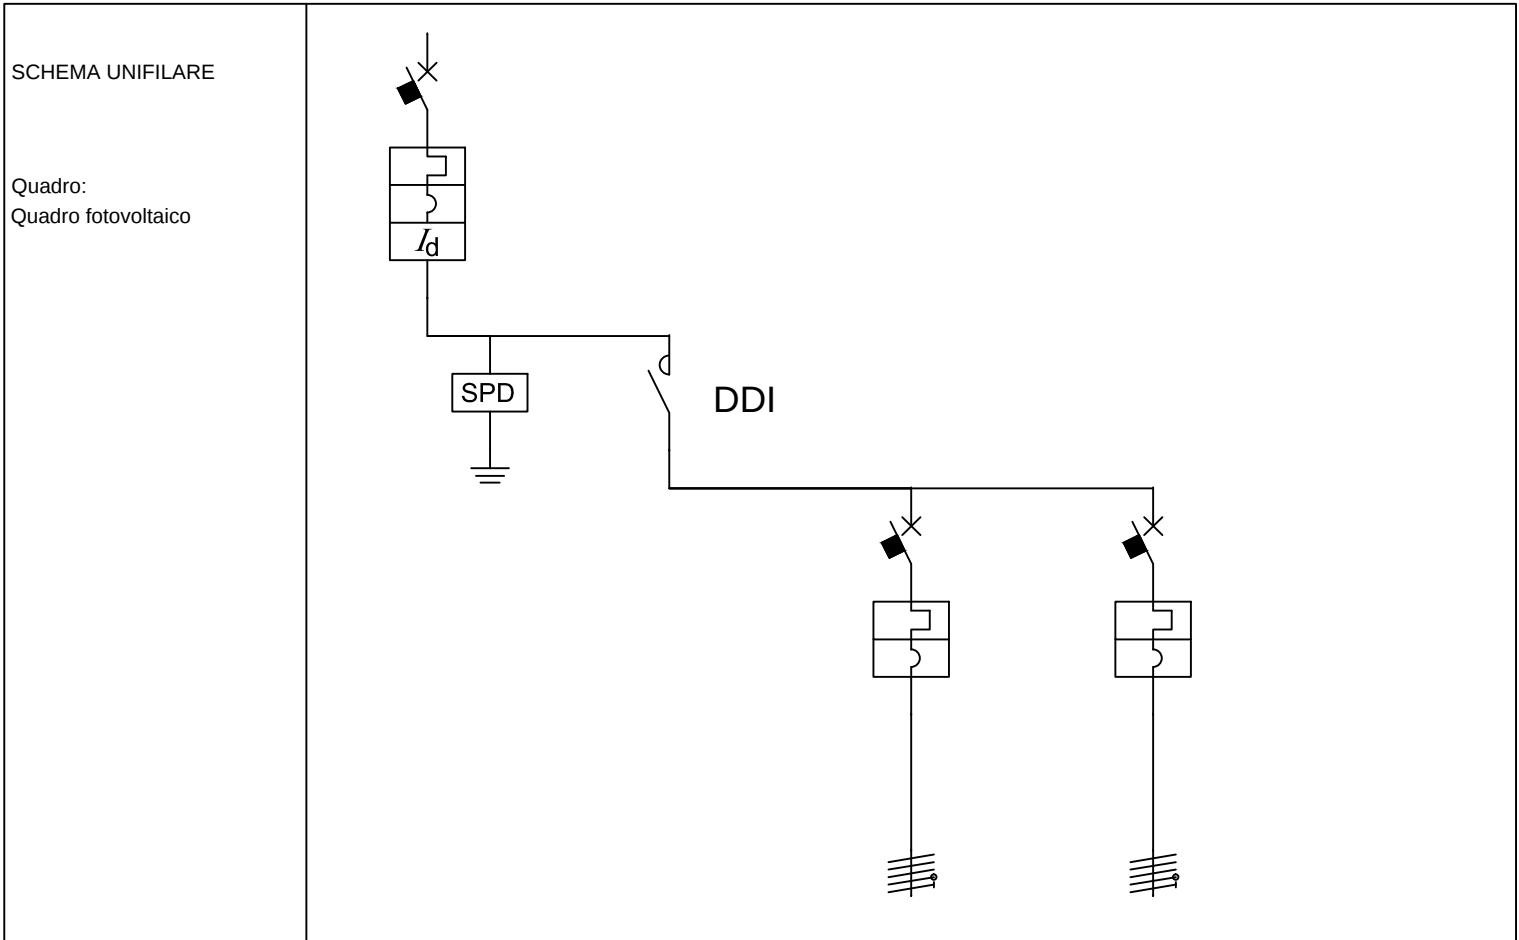

Dispositivo	Interruttore magnetotermico differenziale	Interruttore magnetotermico differenziale	Interruttore magnetotermico	Interruttore magnetotermico	
Descrizione	ABB - R428512	ABB - R428512	ABB - 1SDA000089R1	ABB - 1SDA000089R1	
Spd	ABB - OVR PV 40-600 P TS	ABB - OVR PV 40-600 P TS			
Corrente	26.27 A	26.27 A	13.14 A	13.14 A	
Tensione	400 V	400 V	400 V	400 V	

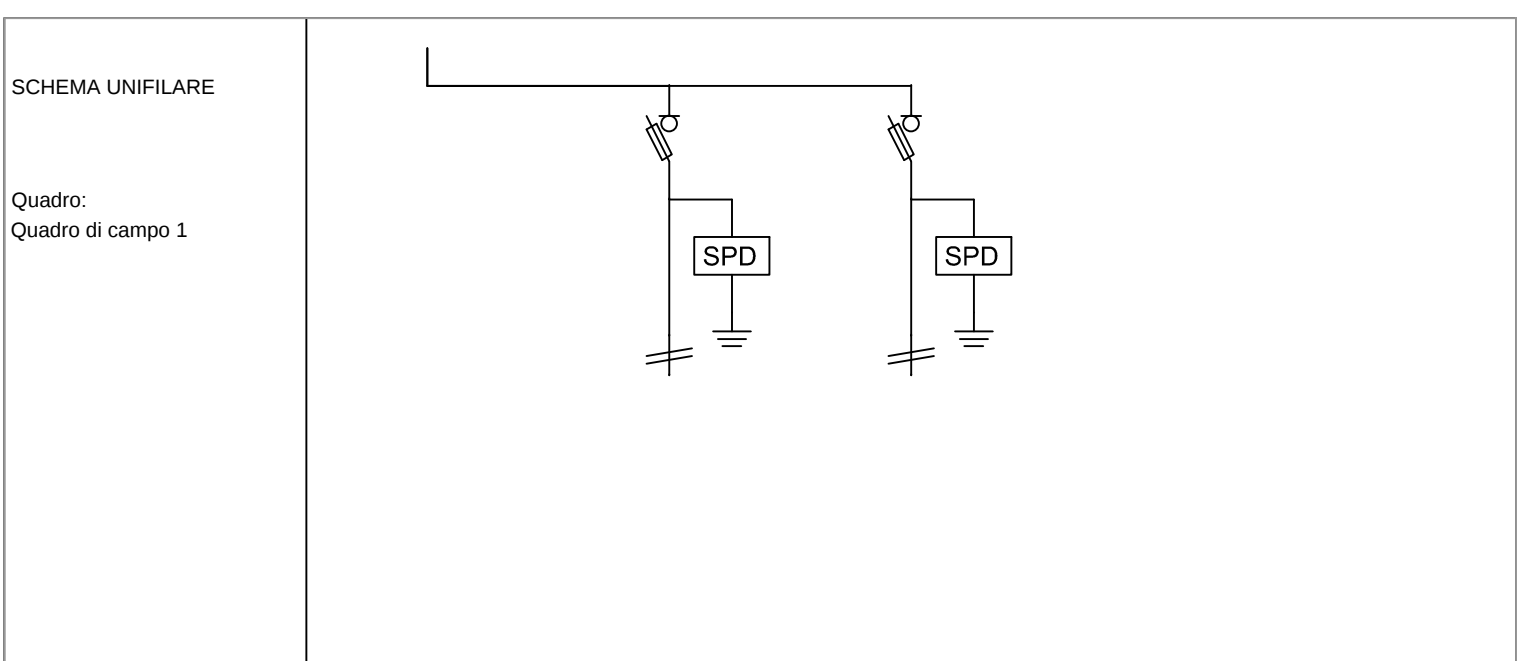

Dispositivo	Interruttore magnetotermico	Interruttore di manovra-sezionatore-fusibile	Interruttore di manovra-sezionatore-fusibile		
Descrizione		ABB - M204723	ABB - M204723		
Diodo					
Fusibile					
Spd		ABB - OVR PV 40-600 P TS	ABB - OVR PV 40-600 P TS		
Corrente	11.30 A	5.65 A	5.65 A		
Tensione	403 V	403 V	403 V		




ECOCENTRO VIA SAN PAOLO

SERVIZIO IGIENE DEL SUOLO E AMBIENTE

PERIZIA DI VARIANTE

(AI SENSI DELL'ART. 106 COMMA 2 LETT.B)

LAVORI DI REALIZZAZIONE DI UN ECOCENTRO NELLA VIA SAN PAOLO

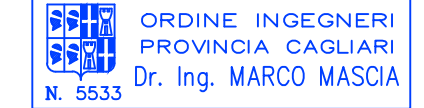PROGETTISTI:	COLLABORATORI:
ASSOCIAZIONE TEMPORANEA DI PROFESSIONISTI	
ING. MARCO MASCIA ARCH. ALBERTO LIXI ING. LUCA TUVERI GEOL. ANTONELLO FRAU ING. ALESSANDRO SCHIRRU	ING. MARIO ANGELO SECCHI ING. ANTONIO MASSONI ING. ANGELO CADEDDU P.I. EFISIO LOI
DIRETTORE DEI LAVORI:	
ING. MARCO MASCIA	
 ORDINE INGEGNERI PROVINCIA CAGLIARI Dr. Ing. MARCO MASCIA N. 5533	

N.	REVISIONE	DATA	IL RUP
01			ING. ANDREA COSSU
02			
03			
04			
☒	PARTICOLARI COSTRUTTIVI	☒	IMPIANTI
☐	ARCHITETTURA	☐	STRUTTURE

DESCRIZIONE DELLA TAVOLA :

PERIZIA DI VARIANTE

IMPIANTO FOTOVOLTAICO

IMPIANTO SOLARE TERMICO ACS

PLANIMETRIA - SEZIONI

PARTICOLARI COSTRUTTIVI

ELABORATO:

SCALA : VARIE

DATA : OTTOBRE 2021

TAVOLA N°: T.6.5.1.VAR