


INQUADRAMENTO SU C.T.R.
scala 1:250

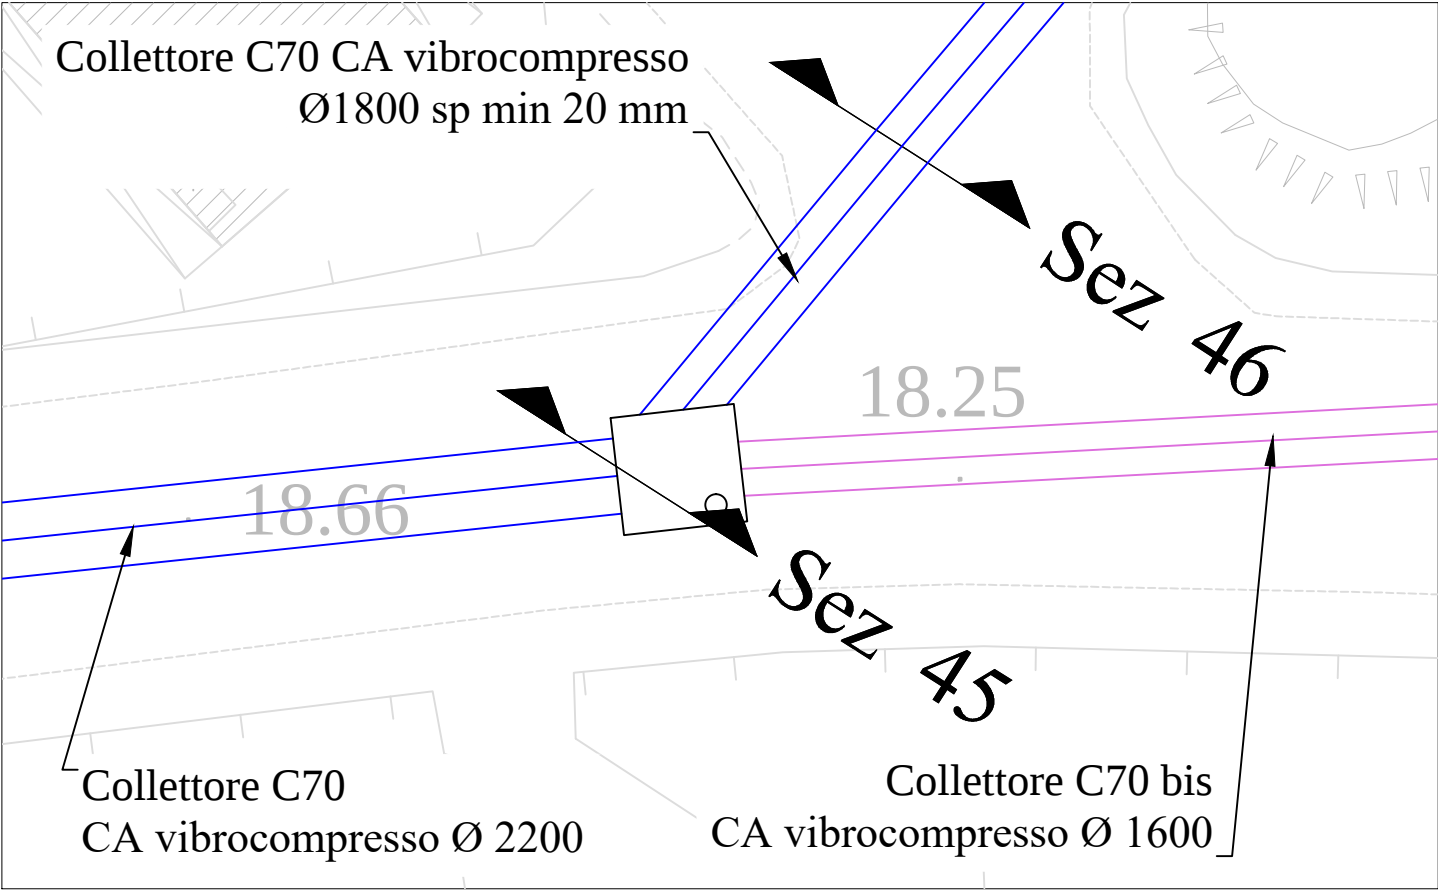

COMUNE DI CAGLIARI
SERVIZIO MOBILITA' INFRASTRUTTURE VIARIE E RETI


Interventi infrastrutturali per la salvaguardia
da eventi eccezionali e manutenzione straordinaria
della rete pluviale nel territorio di Pirri
- Collettore 70 -

Progetto Esecutivo

MANUFATTO DI COLLEGAMENTO
C70 - C70 BIS

DATA: Gennaio 2016	Aggiornamento: Maggio 2021	SCALA: 1:250 - 1:50	ALL. 23
-----------------------	-------------------------------	---------------------	---------

Il Progettista
Dott. Ing. Giacomo Carrus

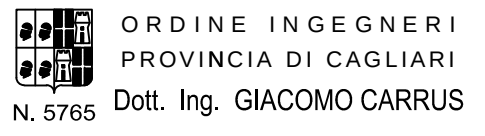


Il Geologo
Dott. Geol. Pierpaolo Pili




Il Responsabile del Procedimento
Dott. Ing. Daniele Olla


PIANTA COPERTURA

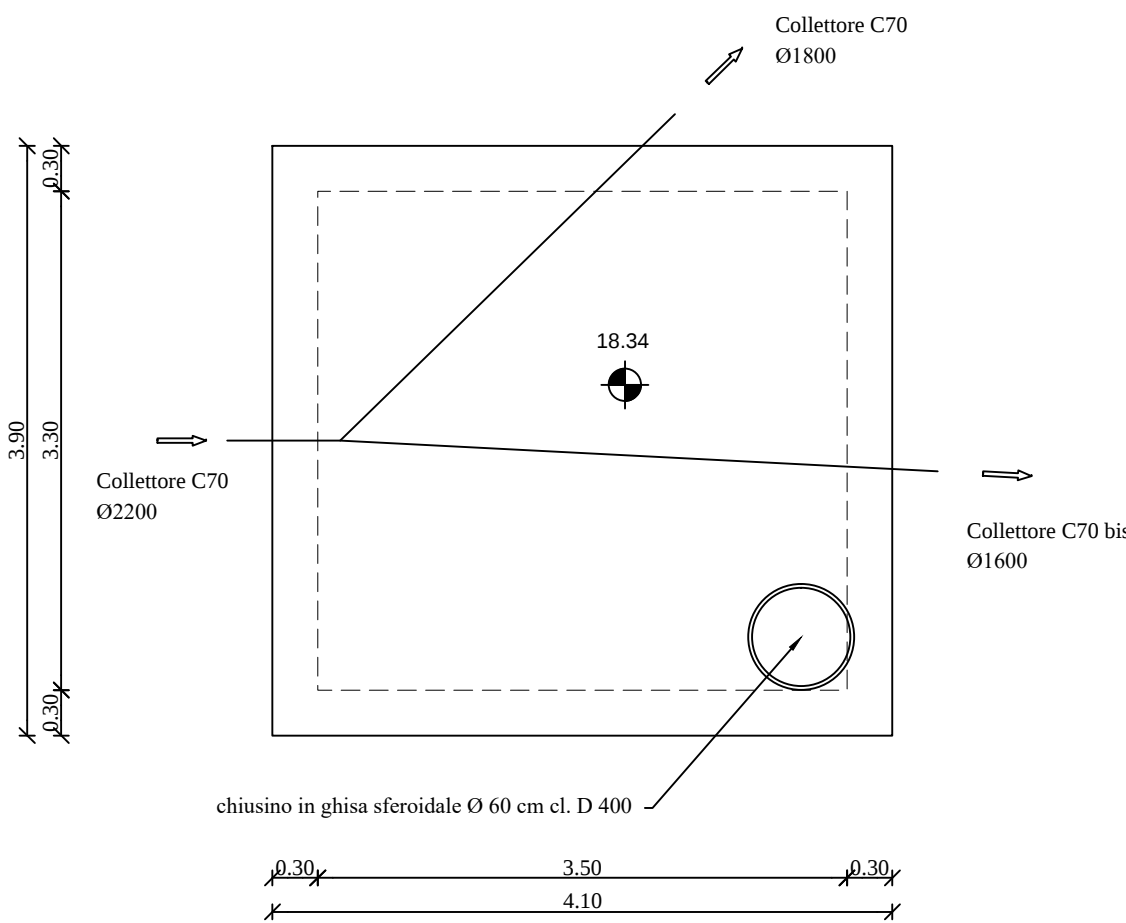

SEZIONE A-A

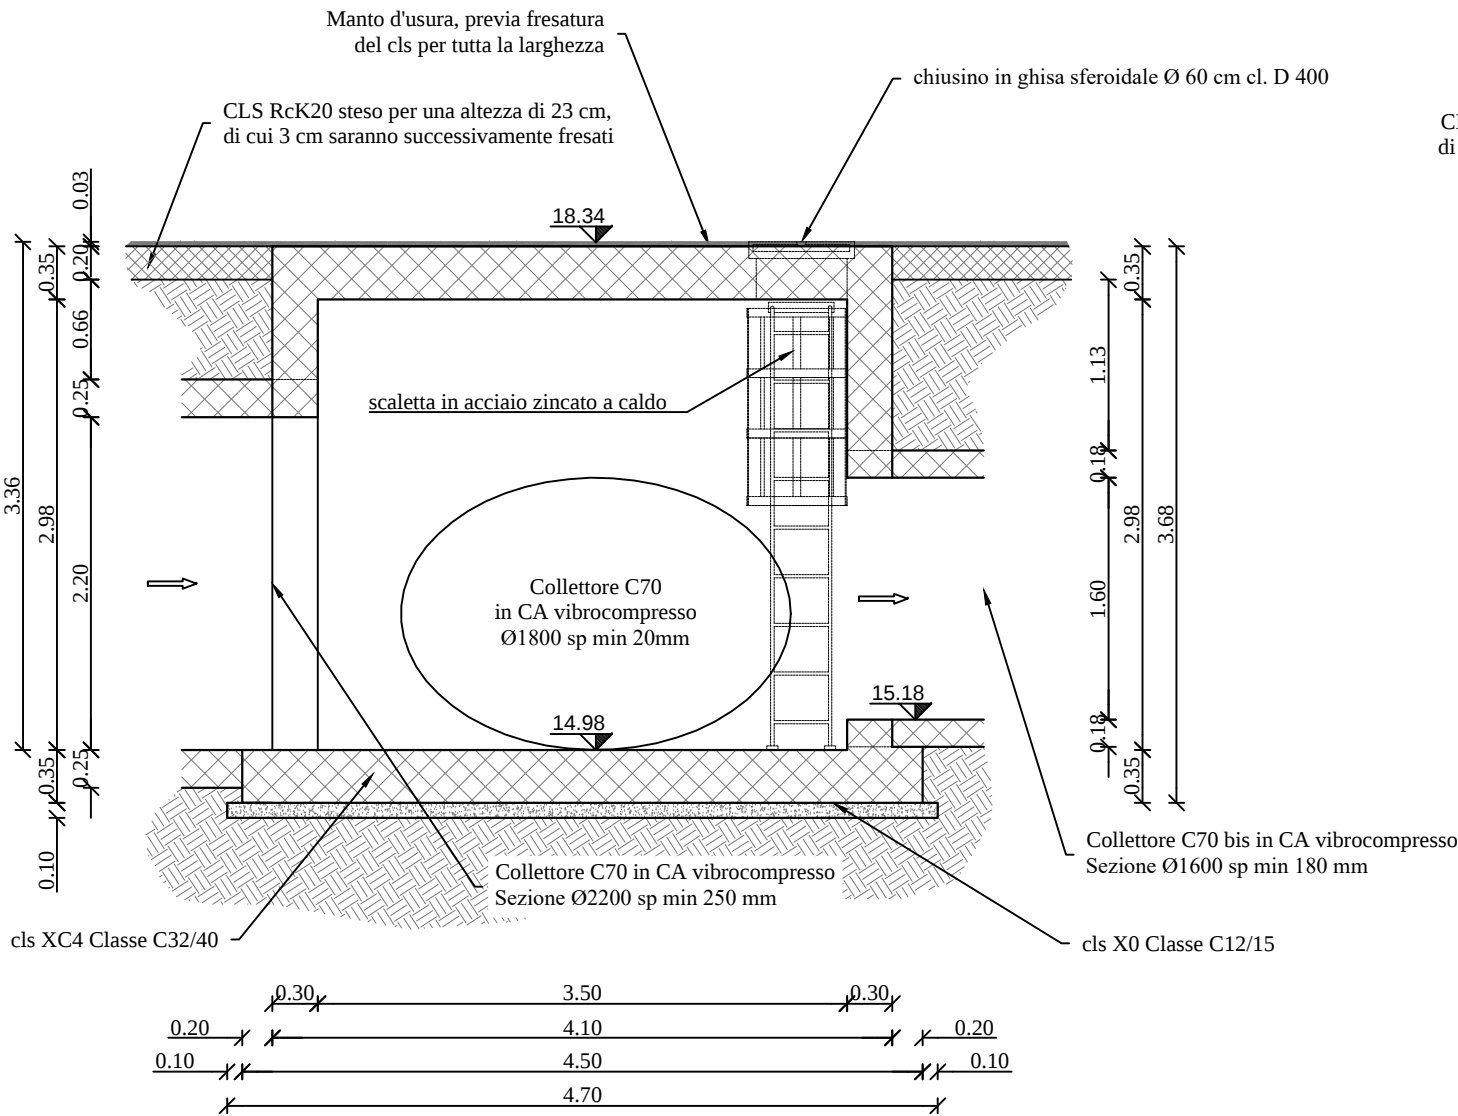

PIANTA

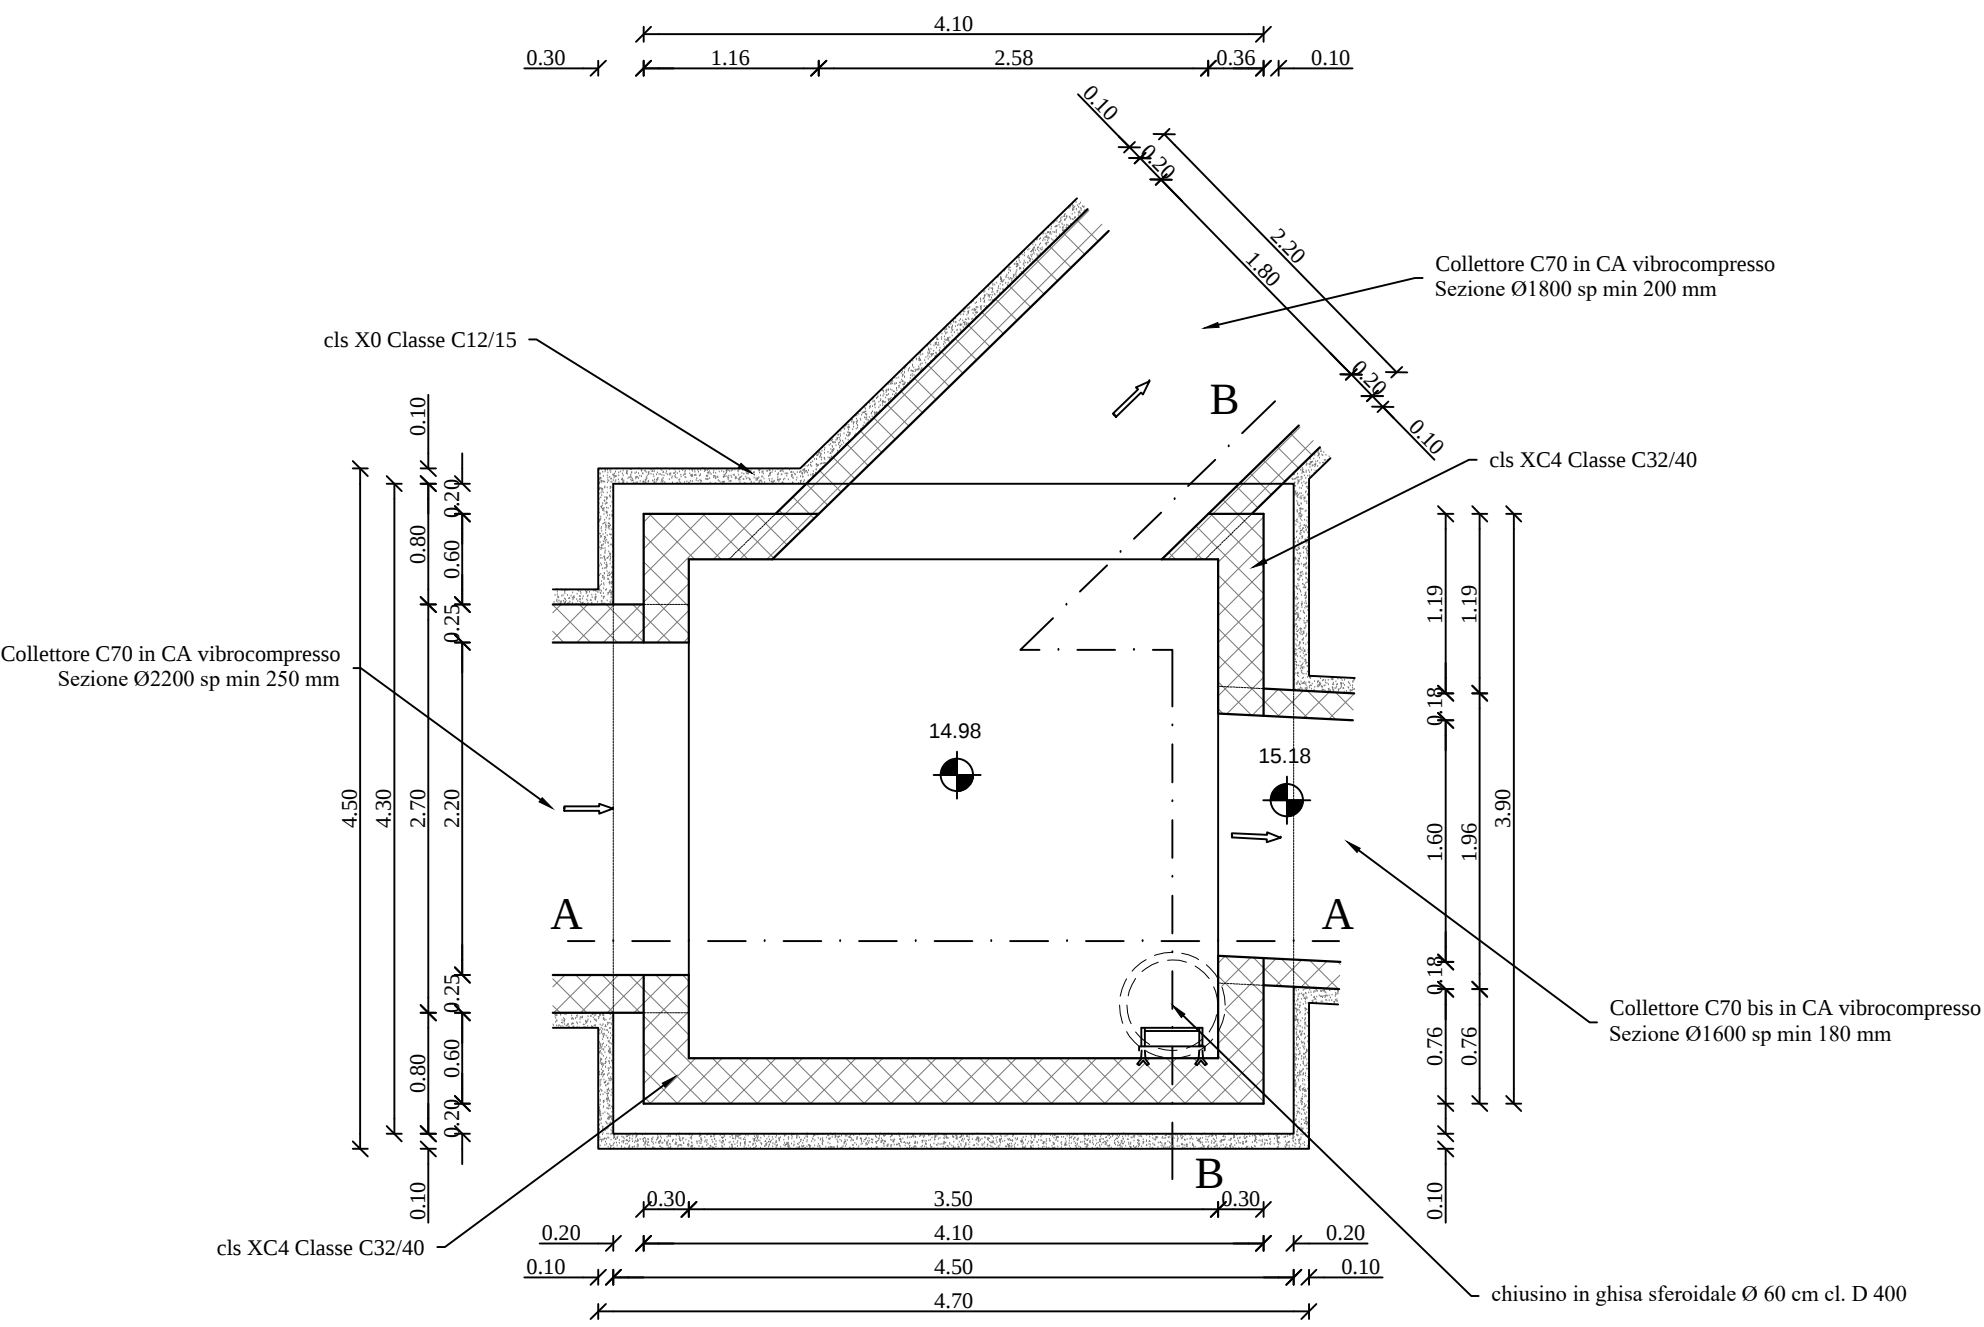

SEZIONE B-B

