


RECINZIONE ESTERNA IN RETE METALLICA
scala 1:10


rete metallica per recinzione a maglia romboidale 50 x 50 mm, in filo di ferro zincato, diametro 2 mm, di altezza 2 m ancorata a pali di sostegno in profilato metallico con sezione T dimensioni 35*35 mm e spessore 3 mm, controventati con paletti in ferro zincato della stessa sezione, posti ad interasse non superiore a ml. 3,00 (voce PF.0006.0001.0090)

Fondazione muratura di recinzione in Calcestruzzo RCK 35 N/mm² XC3 50x30 cm voce PF.0004.0001.0014

Sottofondazione in Calcestruzzo RCK 10 N/mm² voce PF.0004.0001.0002

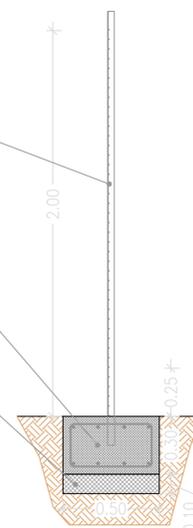


SEZIONE

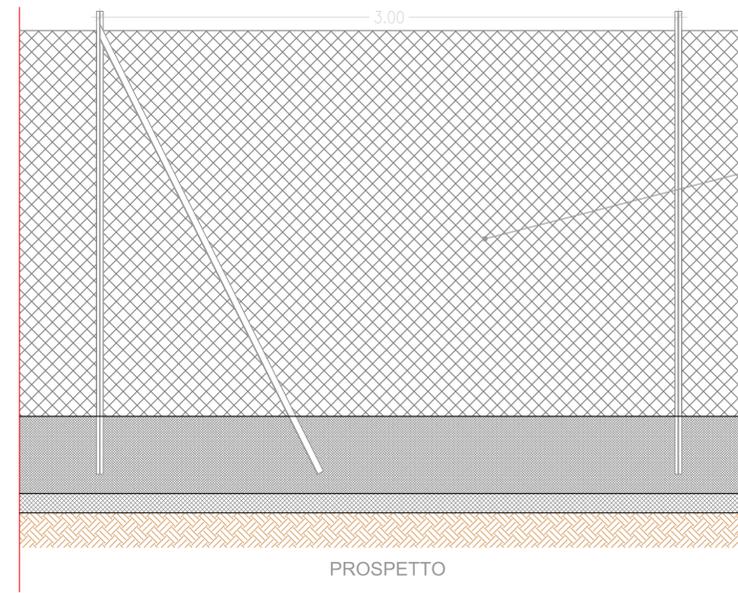

PROSPETTO

rete metallica per recinzione a maglia romboidale 50 x 50 mm, in filo di ferro zincato, diametro 2 mm, di altezza 2 m ancorata a pali di sostegno in profilato metallico con sezione T dimensioni 35*35 mm e spessore 3 mm, controventati con paletti in ferro zincato della stessa sezione, posti ad interasse non superiore a ml. 3,00 (voce PF.0006.0001.0090)

PARTICOLARE PARAPETTO SU MURO IN CLS
scala 1:10

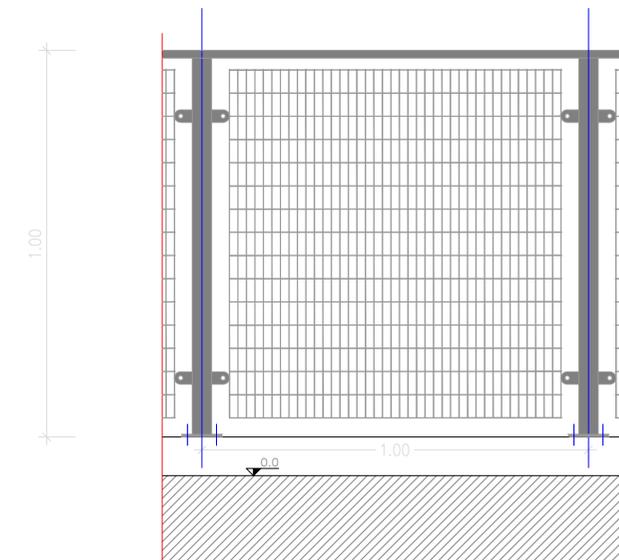



ECOCENTRO VIA SAN PAOLO
SERVIZIO IGIENE DEL SUOLO E AMBIENTE

PERIZIA DI VARIANTE
(AI SENSI DELL'ART. 106 COMMA 2 LETT.B)

LAVORI DI REALIZZAZIONE DI UN ECOCENTRO NELLA VIA SAN PAOLO

PROGETTISTI: ASSOCIAZIONE TEMPORANEA DI PROFESSIONISTI ING. MARCO MASCIA ARCH. ALBERTO LIXI ING. LUCA TUVERI GEOL. ANTONELLO FRAU ING. ALESSANDRO SCHIRRU	COLLABORATORI: ING. MARIO ANGELO SECCHI ING. ANTONIO MASSONI ING. ANGELO CADEDDU P.I. EFISIO LOI																	
DIRETTORE DEI LAVORI: ING. MARCO MASCIA																		
																		
<table border="1" style="width: 100%;"> <thead> <tr> <th>N.</th> <th>REVISIONE</th> <th>DATA</th> <th>IL RUP</th> </tr> </thead> <tbody> <tr> <td>01</td> <td></td> <td></td> <td rowspan="4" style="text-align: center;">ING. ANDREA COSSU</td> </tr> <tr> <td>02</td> <td></td> <td></td> </tr> <tr> <td>03</td> <td></td> <td></td> </tr> <tr> <td>04</td> <td></td> <td></td> </tr> </tbody> </table>	N.	REVISIONE	DATA	IL RUP	01			ING. ANDREA COSSU	02			03			04			<input checked="" type="checkbox"/> PARTICOLARI COSTRUTTIVI <input type="checkbox"/> IMPIANTI <input type="checkbox"/> ARCHITETTURA <input type="checkbox"/> STRUTTURE
N.	REVISIONE	DATA	IL RUP															
01			ING. ANDREA COSSU															
02																		
03																		
04																		
DESCRIZIONE DELLA TAVOLA : PARTICOLARI COSTRUTTIVI RECINZIONE ESTERNA PARAPETTI			TAVOLA N°: T.5.1.VAR															
ELABORATO:		SCALA : 1:10	DATA : OTTOBRE 2021															