



TIPOLOGIA COMPARTO C - PIANTA DELLE COPERTURE

0 1m 2m 3m  
SCALA 1:500

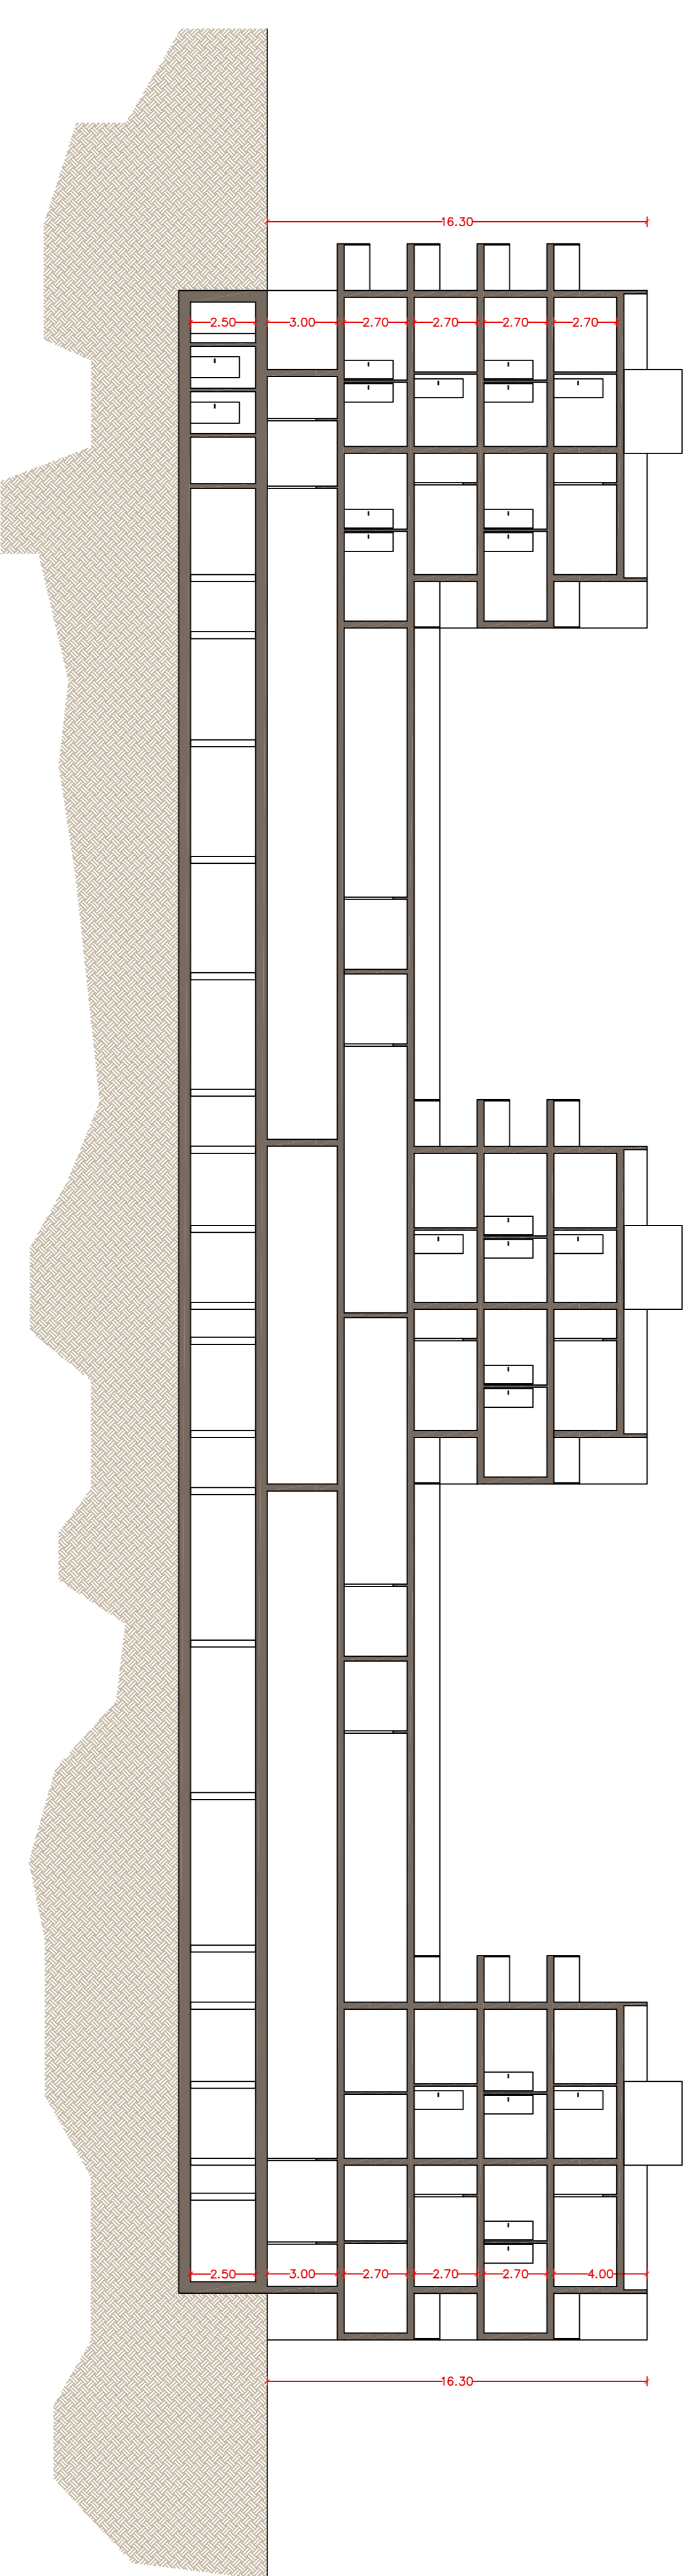


TIPOLOGIA COMPARTO C - SEZIONE LONGITUDINALE TIPO

0 1m 2m 3m  
SCALA 1:500

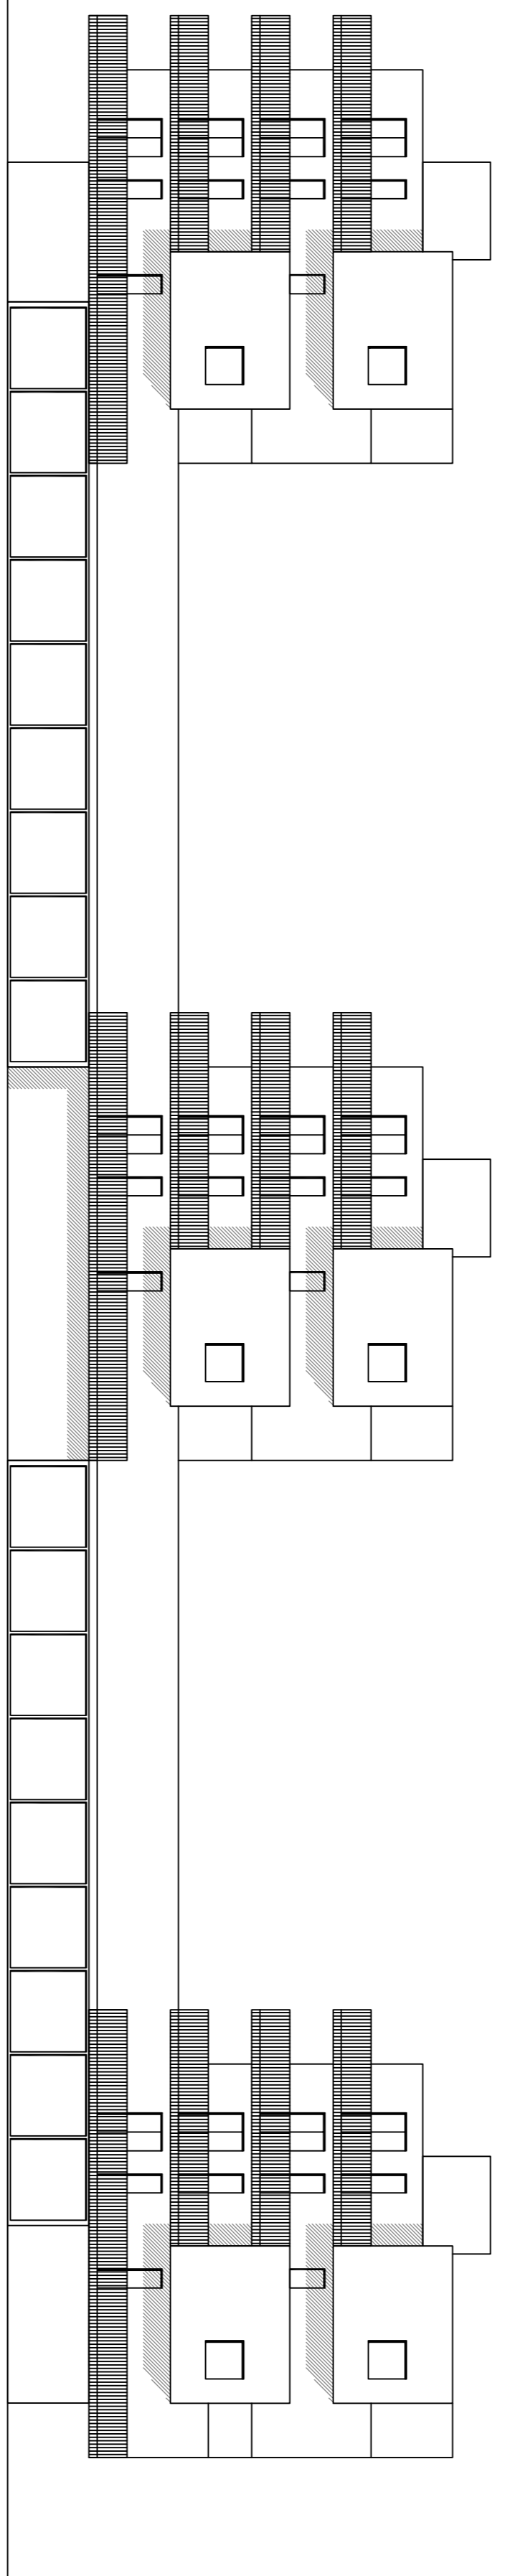


TIPOLOGIA COMPARTO C - PROSPETTO SUD-OVEST

0 1m 2m 3m  
SCALA 1:500

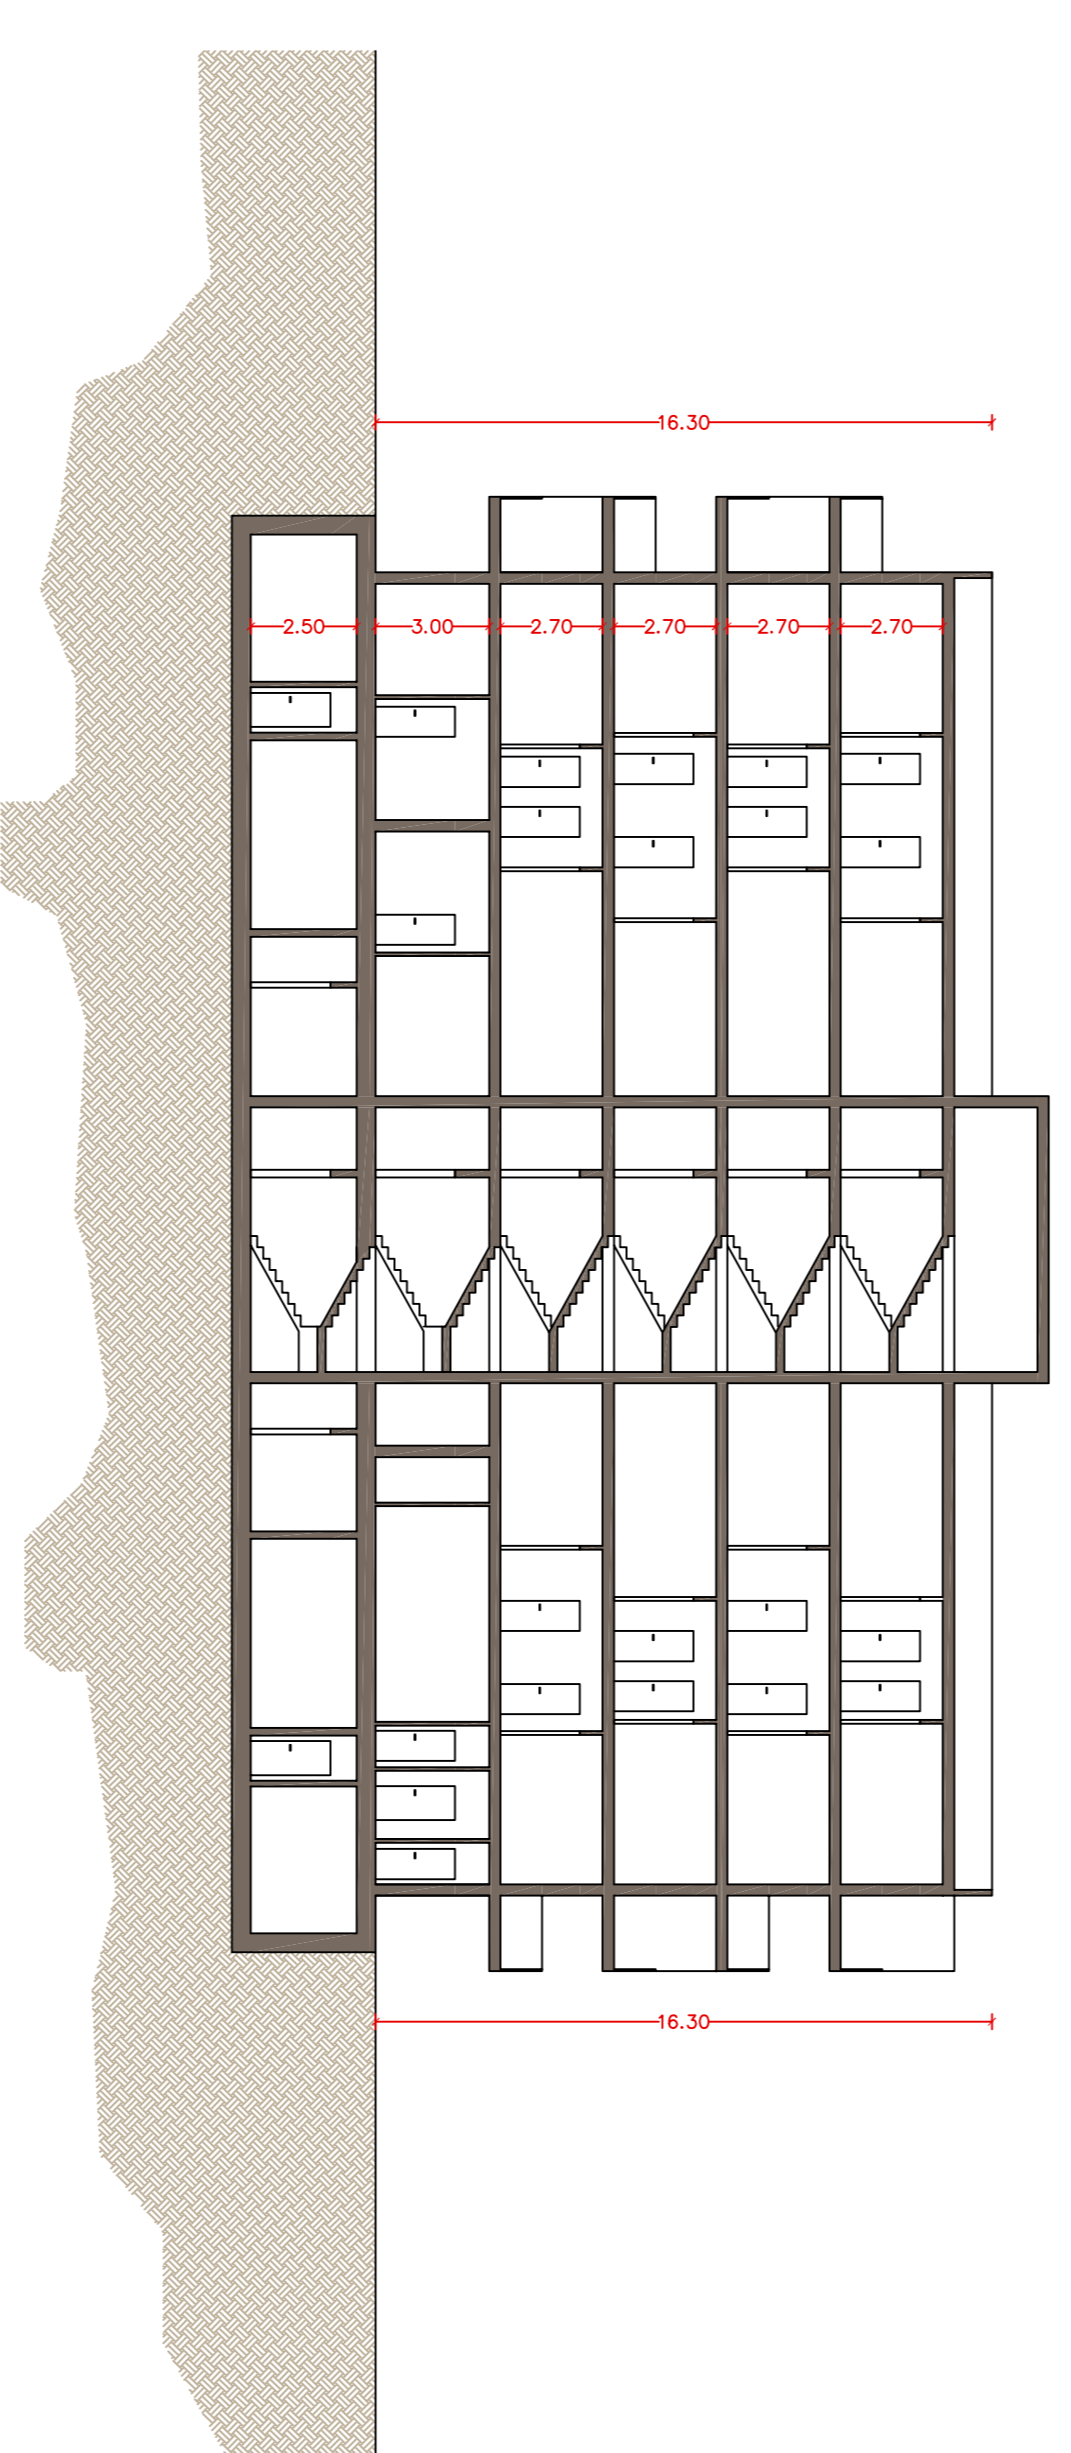


TIPOLOGIA COMPARTO C - SEZIONE TRASVERSALE TIPO

0 1m 2m 3m  
SCALA 1:500

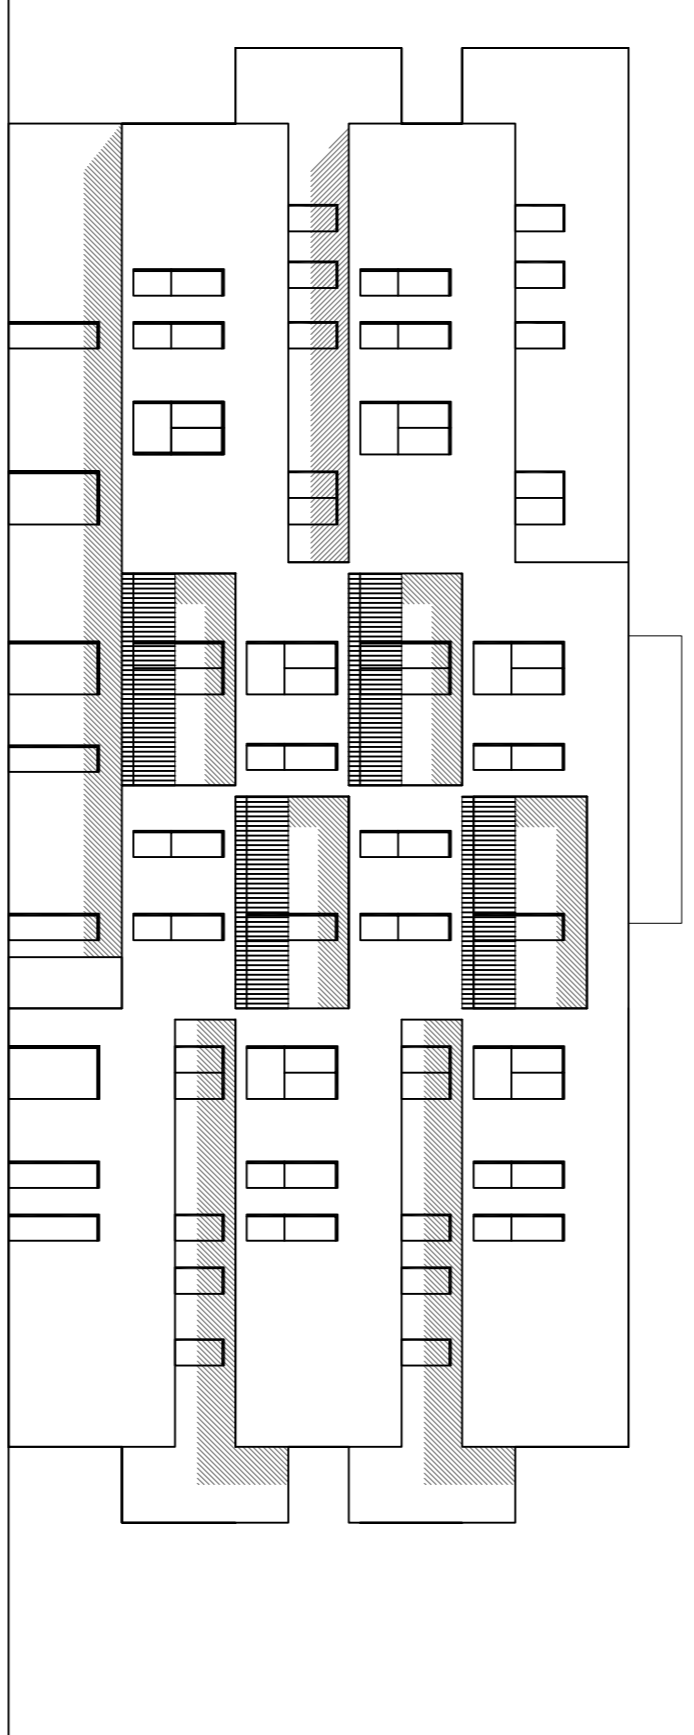


TIPOLOGIA COMPARTO C - PROSPETTO SUD-EST

0 1m 2m 3m  
SCALA 1:500

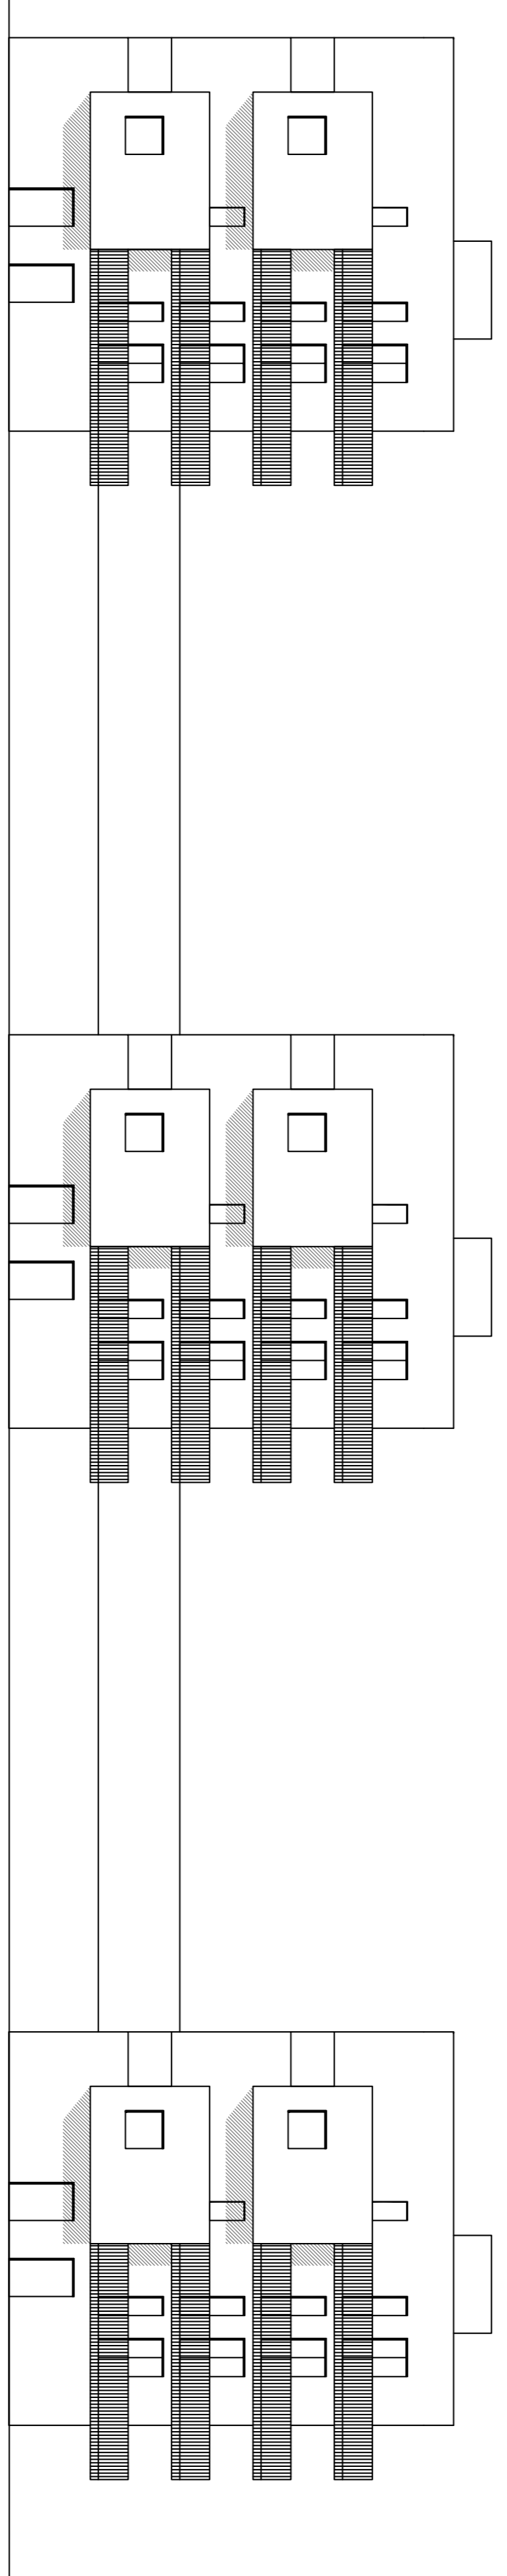

TIPOLOGIA COMPARTO C - PROSPETTO NORD-EST

0 1m 2m 3m  
SCALA 1:500

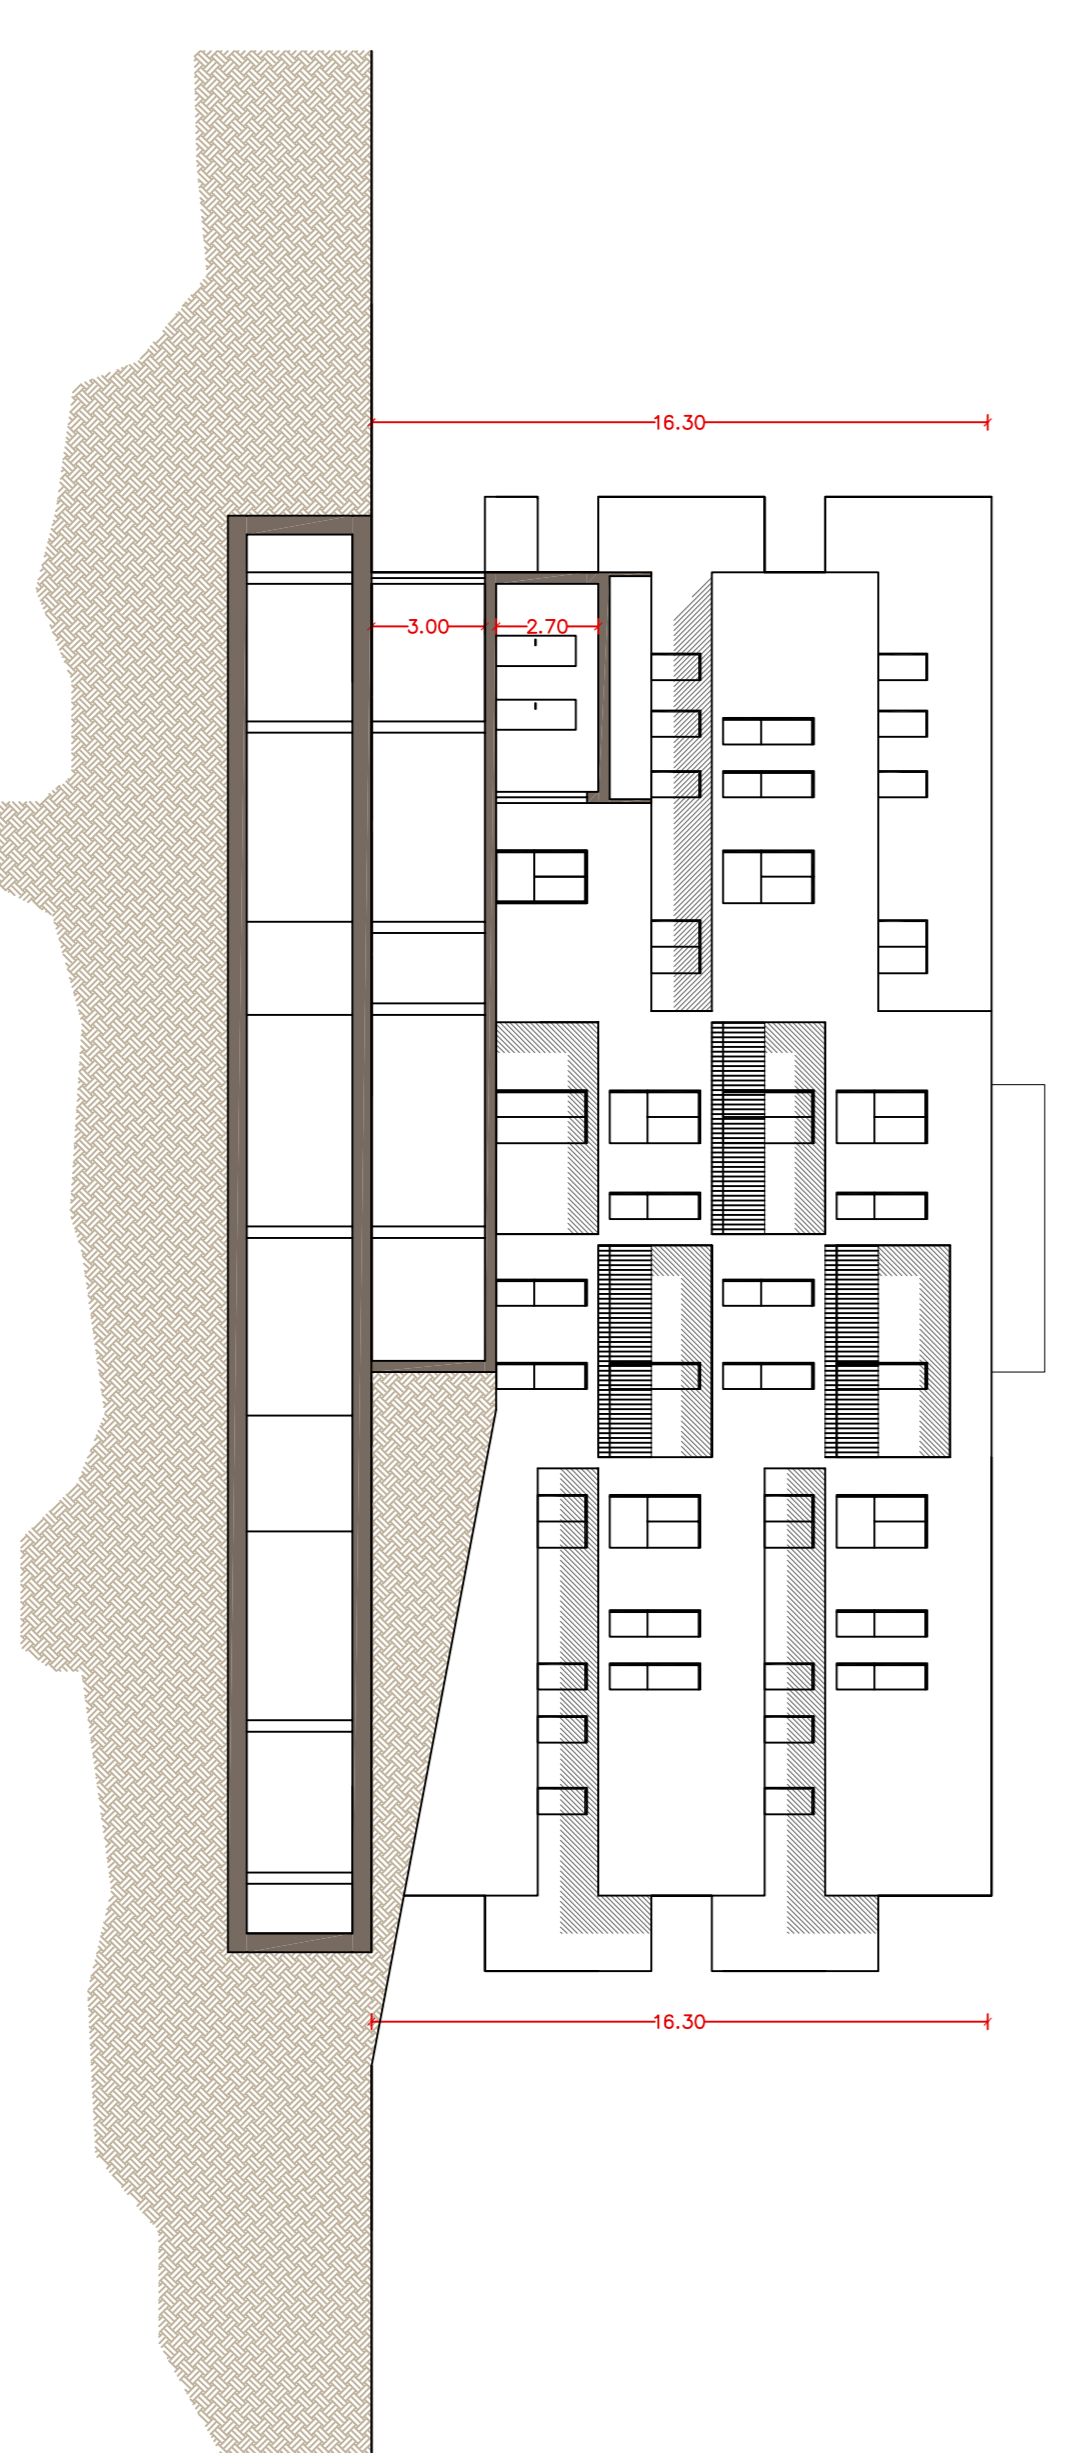

TIPOLOGIA COMPARTO C - SEZIONE TRASVERSALE TIPO IN CORRISPONDENZA DEI SERVIZI



TIPOLOGIA COMPARTO C - PROSPETTO NORD-OVEST

0 1m 2m 3m  
SCALA 1:500

COMUNE DI CAGLIARI - PIRRI  
REGIONE "SANTU NICOLAU"

PIANO ATTUATIVO  
QUADRO NORMATIVO QN10/3 SUBZONA 1

08b | TIPOLOGIE COMPARTO C

Dis. sc.: 1:200

PROFONTE:

PROGETTAZIONE:  
ING. GIUSEPPE FAGGIOLI  
ING. GUIDO FRASCOLI

Studio Professionale Associato s.r.l.

00100 Roma, Via Salaria 514  
Tel. +39 06 5126111  
www.studioprofassociato.it

MAGGIO 2018