COMUNE DI CAGLIARI

SERVIZIO MOBILITA' INFRASTRUTTURE VIARIE E RETI

Interventi infrastrutturali per la salvaguardia da eventi eccezionali e manutenzione straordinaria della rete pluviale nel territorio di Pirri

- Collettore 70 -

Progetto Esecutivo

PROFILO LONGITUDINALE ALTIMETRICO
RETE METEORICA:
COLLETTORE C 70

DATA:	Aggiornamento:	SCALA: 1:2000/1:200	ALL. 21.1
Gennaio 2016	November 2021		

Il Progettista
Dott. Ing. Giacomo Carrus
ORDINE INGEGNERI PROVINCIA DI CAGLIARI
N. 3766 Dott. Ing. GIACOMO CARRUS

Il Geologo
Dott. Geol. Pierpaolo Pili
ORDINE DEI GEOLOGI REGIONE SARDEGNA
N. 447 Dott Geol. PIERPAOLO PILI

Il Responsabile del Procedimento
Dott. Ing. Daniele Olla

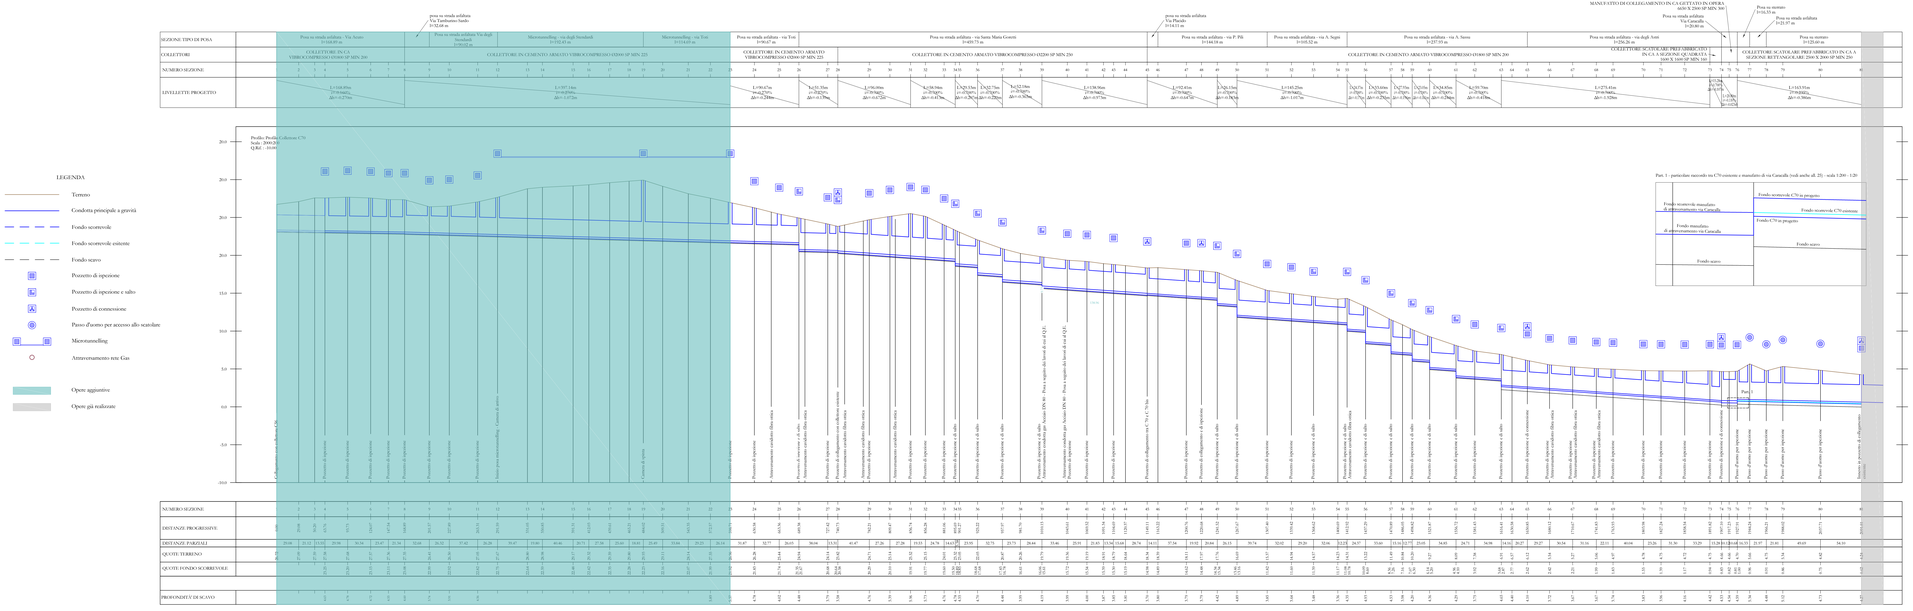
LEGENDA
Terreno
Condotta principale a gravità
Fondo scoriceole
Fondo scoriceole esistente
Fondo scavo
Pozzetto di ispezione
Pozzetto di ispezione e salto
Pozzetto di connessione
Passo d'uomo per accesso allo scatolare
Microtunnelling
Attraversamento rete Gas
Opere aggiuntive
Opere già realizzate
Profilo Profilo Collettore C70
Scala: 2000/200
Q.Rif. : 10.000
SEZIONE TIPO DI POSA
COLLETTORI
NUMERO SEZIONE
LIVELLETTI PROGETTO
DISTANZE PARZIALI
DISTANZE PROGRESSIVE
QUOTE TERRENO
QUOTE FONDO SCORRIEVOLE
PROFONDITA' DI SCAVO
Pozzetto di ispezione
Attraversamento sottoalveo fiume Cixerri
Pozzetto di ispezione e salto
Pozzetto di connessione
Passo d'uomo per accesso allo scatolare
Pozzetto di ispezione e salto
Pozzetto di ispezione e salto
Pozzetto di connessione
Pozzetto di ispezione
Pozzetto di ispezione e salto
Pozzetto di ispezione e salto
Pozzetto di ispezione e salto