


PROGETTO APPROVATO 2022

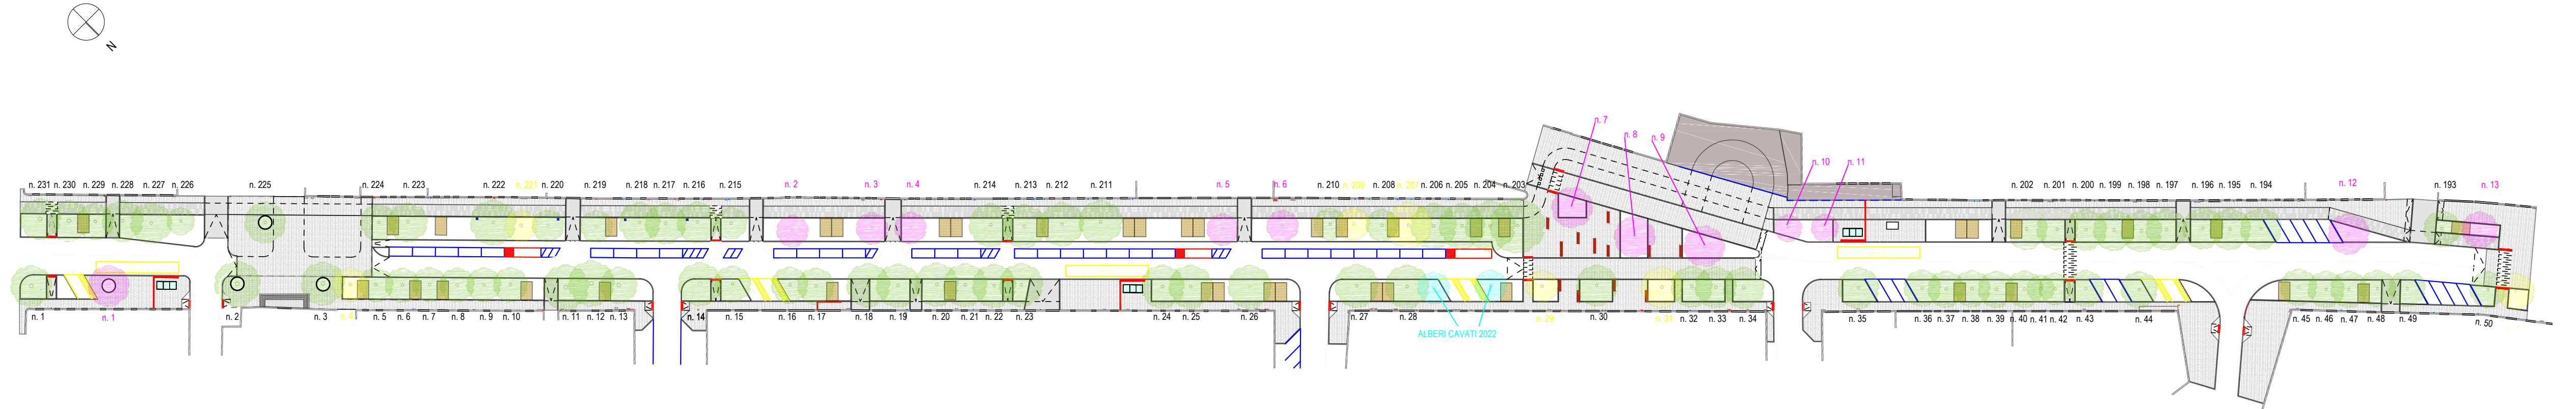


LEGENDA

- Alberature Viale Trieste Elaborato progettuale approvato 2022 con numerazione Dendrotec Intervento 1° lotto (Piazza del Carmine-Via Poia) Lato Sinistro dal n.231 al n.193 Lato Destro dal n.1 al n.51
- Alberature nuovi inserimenti 13 nuove alberature
- Alberature da Cavare
- Alberi cavati (Servizio del Verde) 2022 2 alberature

Valutazione Dendrotec 2023		Valutazione Mulas-Corona 2022		Valutazione Ufficio del Verde 2019		Revisione Mulas-Corona 2023	
N°	CPC	N°	CPC	N°	CPC	N°	CPC
4	C	04	C	26	C-D	D	D
29	D	031	D	60	D	D	D
31	D	033	D	62	D	D	D
51	D	053	C	93	C-D	D	D
207	C	S25	D	50	D	D	D
209	C	S23	C	22	C	D	D
221	C	S11	C	10	C	D	D

1° Lotto (da Piazza del Carmine all'incrocio con Via Poia)			
N. Albero	Cavatura e sostituzione nello stesso sito	Cavatura e sostituzione in altro sito	Cavatura senza sostituzione
4		X	
29	X		
31	X		
51	X		
207		X	
209		X	
221		X	

PROGETTO DI VARIANTE

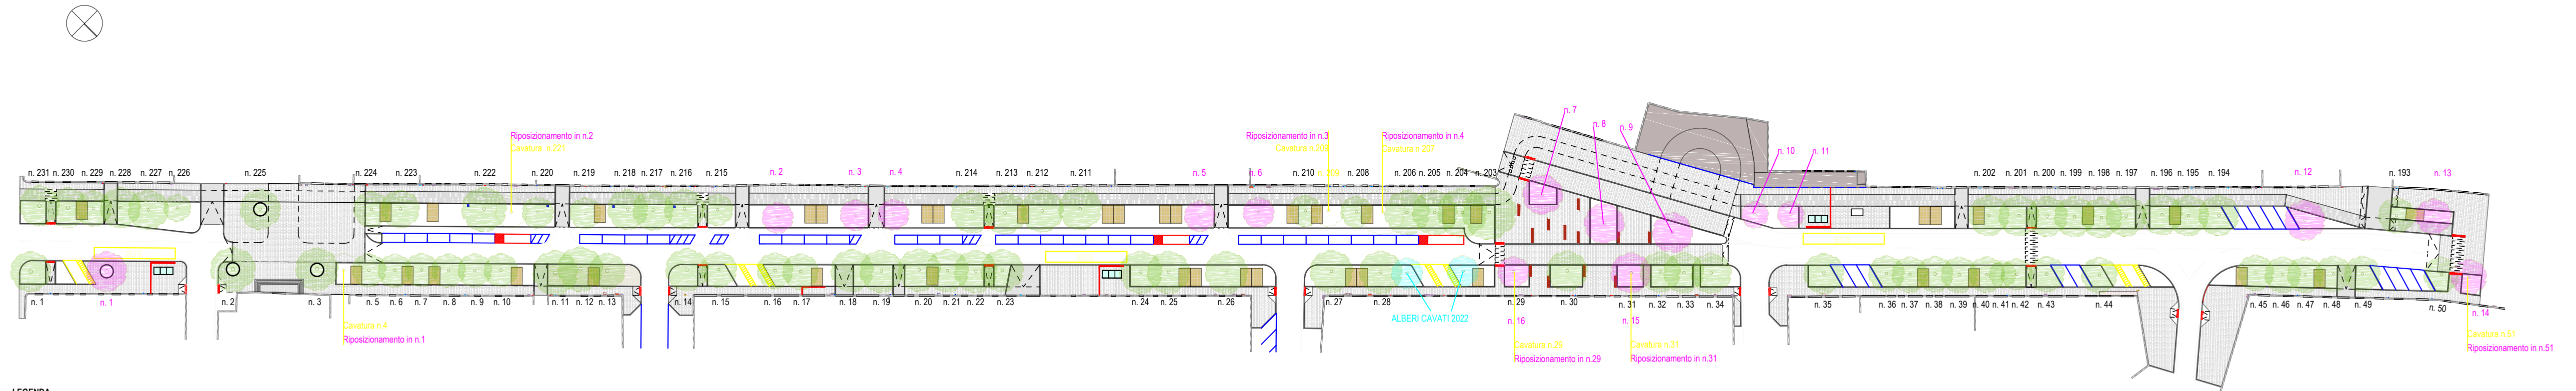

LEGENDA

- Numerazione alberature Dendrotec Intervento 1° lotto (Piazza del Carmine-Via Poia) Lato Sinistro dal n.231 al n.193 Lato Destro dal n.1 al n.51
- Alberature nuovi inserimenti 16 nuove alberature
- Alberi cavati (Servizio del Verde) 2022 2 alberature

Valutazione Dendrotec 2023		Valutazione Mulas-Corona 2022		Valutazione Ufficio del Verde 2019		Revisione Mulas-Corona 2023	
N°	CPC	N°	CPC	N°	CPC	N°	CPC
4	C	04	C	26	C-D	D	D
29	D	031	D	60	D	D	D
31	D	033	D	62	D	D	D
51	D	053	C	93	C-D	D	D
207	C	S25	D	50	D	D	D
209	C	S23	C	22	C	D	D
221	C	S11	C	10	C	D	D

1° Lotto (da Piazza del Carmine all'incrocio con Via Poia)			
N. Albero	Cavatura e sostituzione nello stesso sito	Cavatura e sostituzione in altro sito	Cavatura senza sostituzione
4		X	
29	X		
31	X		
51	X		
207		X	
209		X	
221		X	




COMUNE DI CAGLIARI

SERVIZIO OPERE STRATEGICHE, VIABILITA', INFRASTRUTTURE VIARIE E RETI

"RIQUALIFICAZIONE AMBIENTALE E PAESAGGISTICA DEL VIALE TRIESTE"
1° LOTTO - TRATTO PIAZZA DEL CARMINE - VIA POIA
CUP G22C1900040004 CIG 8154559AF5

PROGETTO DI VARIANTE

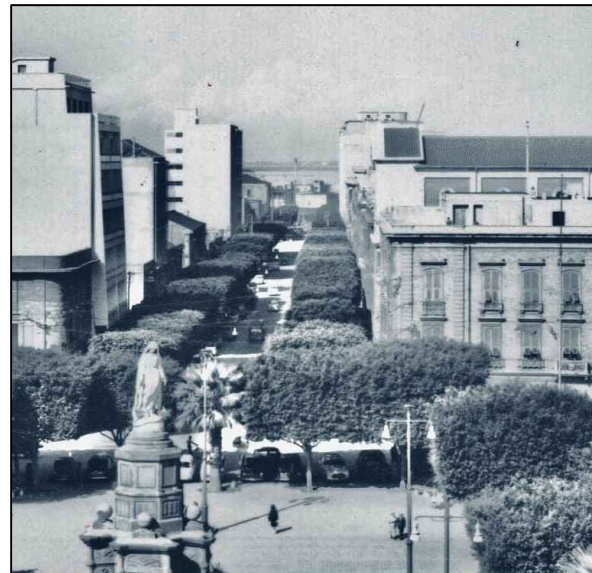

Responsabile Unico del Procedimento:
Ing. Daniele Olla

Gruppo di Progettazione:
Ing. Antonello Masala
Arch. Leonardo Masala
Arch. Giulia Farci
Ing. Daniele Garau
P.L. Massimiliano Manno
Geom. Sandro Murtag
Geom. Alessandro Porcu
Dott. Geol. Giuseppe Puliga
Ing. Francesco Serra
Ing. Camilla Zedda

Prog. Opere a Verde:
Prof. Agr. Maurizio Mulas
Dott. Agr. Federico Corona

Coordinatore per la Sicurezza in fase di Progettazione:
Geom. Andrea Bertini

N. Tavola	Oggetto	Data	Scala
	PROGETTO DI VARIANTE - OPERE A VERDE		