


ALLEGATO B

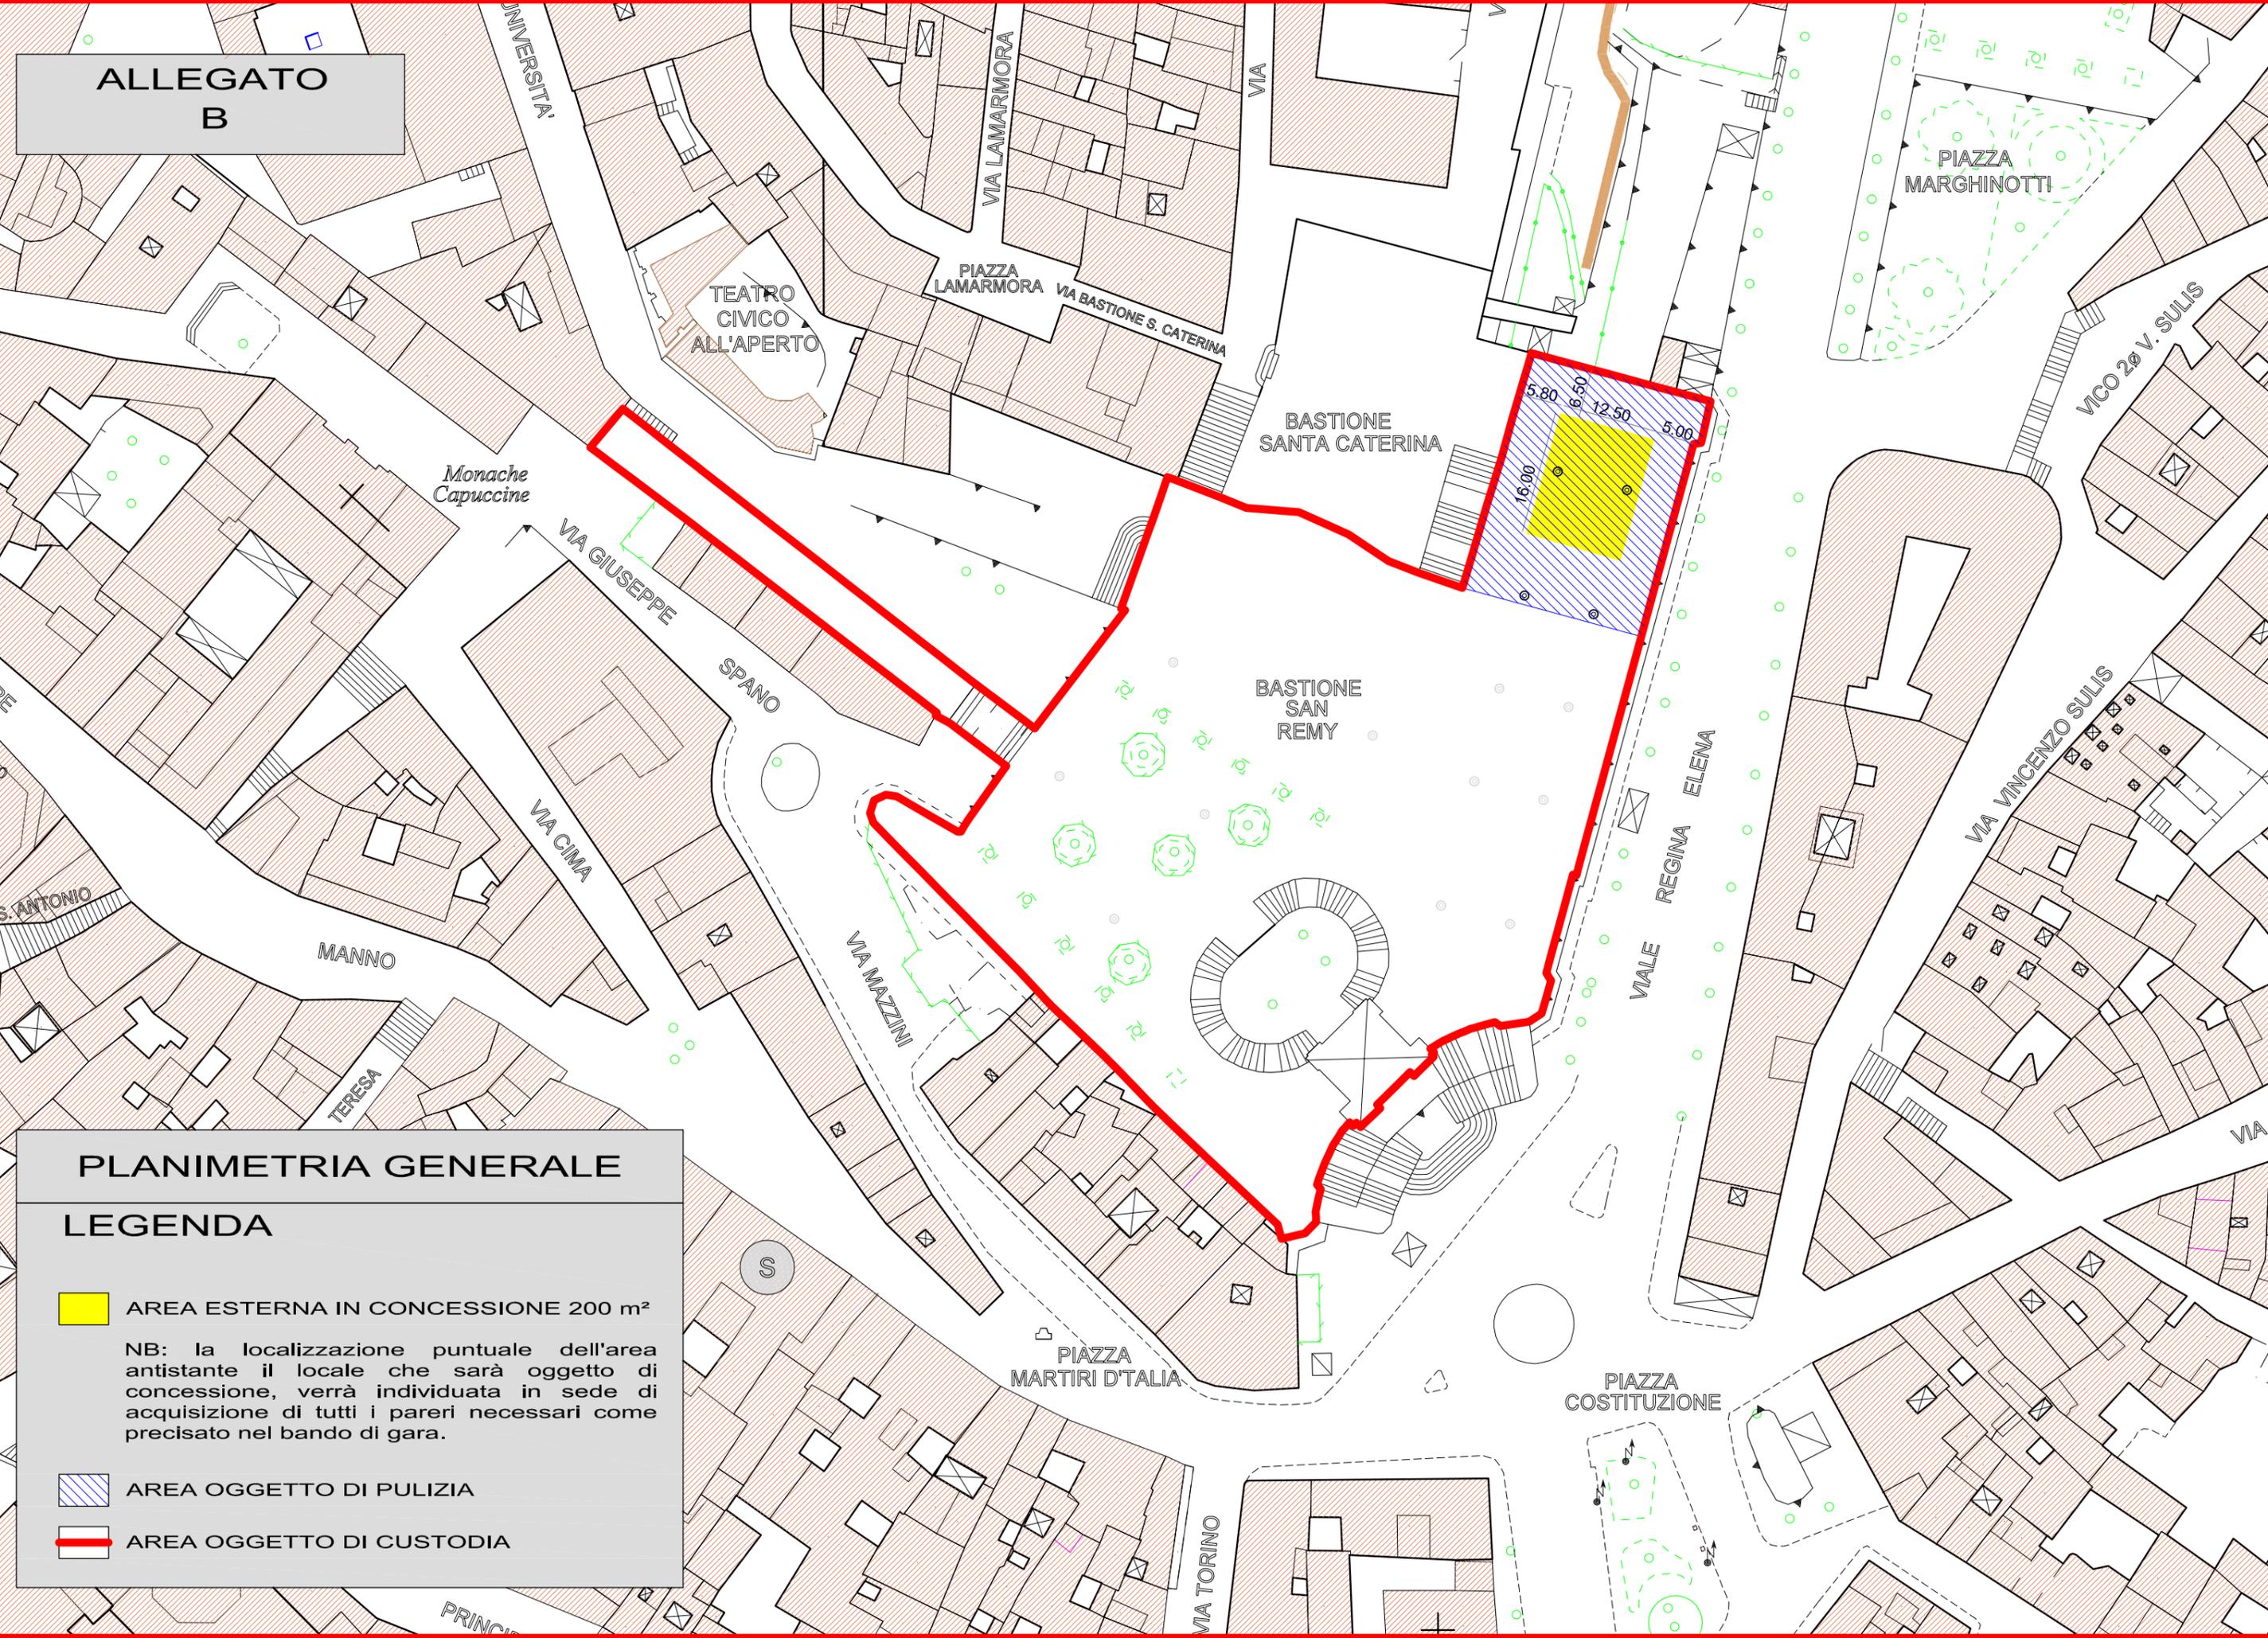

PLANIMETRIA GENERALE

LEGENDA

 AREA ESTERNA IN CONCESSIONE 200 m²

NB: la localizzazione puntuale dell'area antistante il locale che sarà oggetto di concessione, verrà individuata in sede di acquisizione di tutti i pareri necessari come precisato nel bando di gara.

 AREA OGGETTO DI PULIZIA

 AREA OGGETTO DI CUSTODIA