




COMUNE DI CAGLIARI
Servizio Suape, Mercati, Attività Produttive e Turismo

PLANIMETRIA AREA CON POSTEGGI PER OPERATORI COMMERCIALI
SITO: PIAZZA MARCO POLO

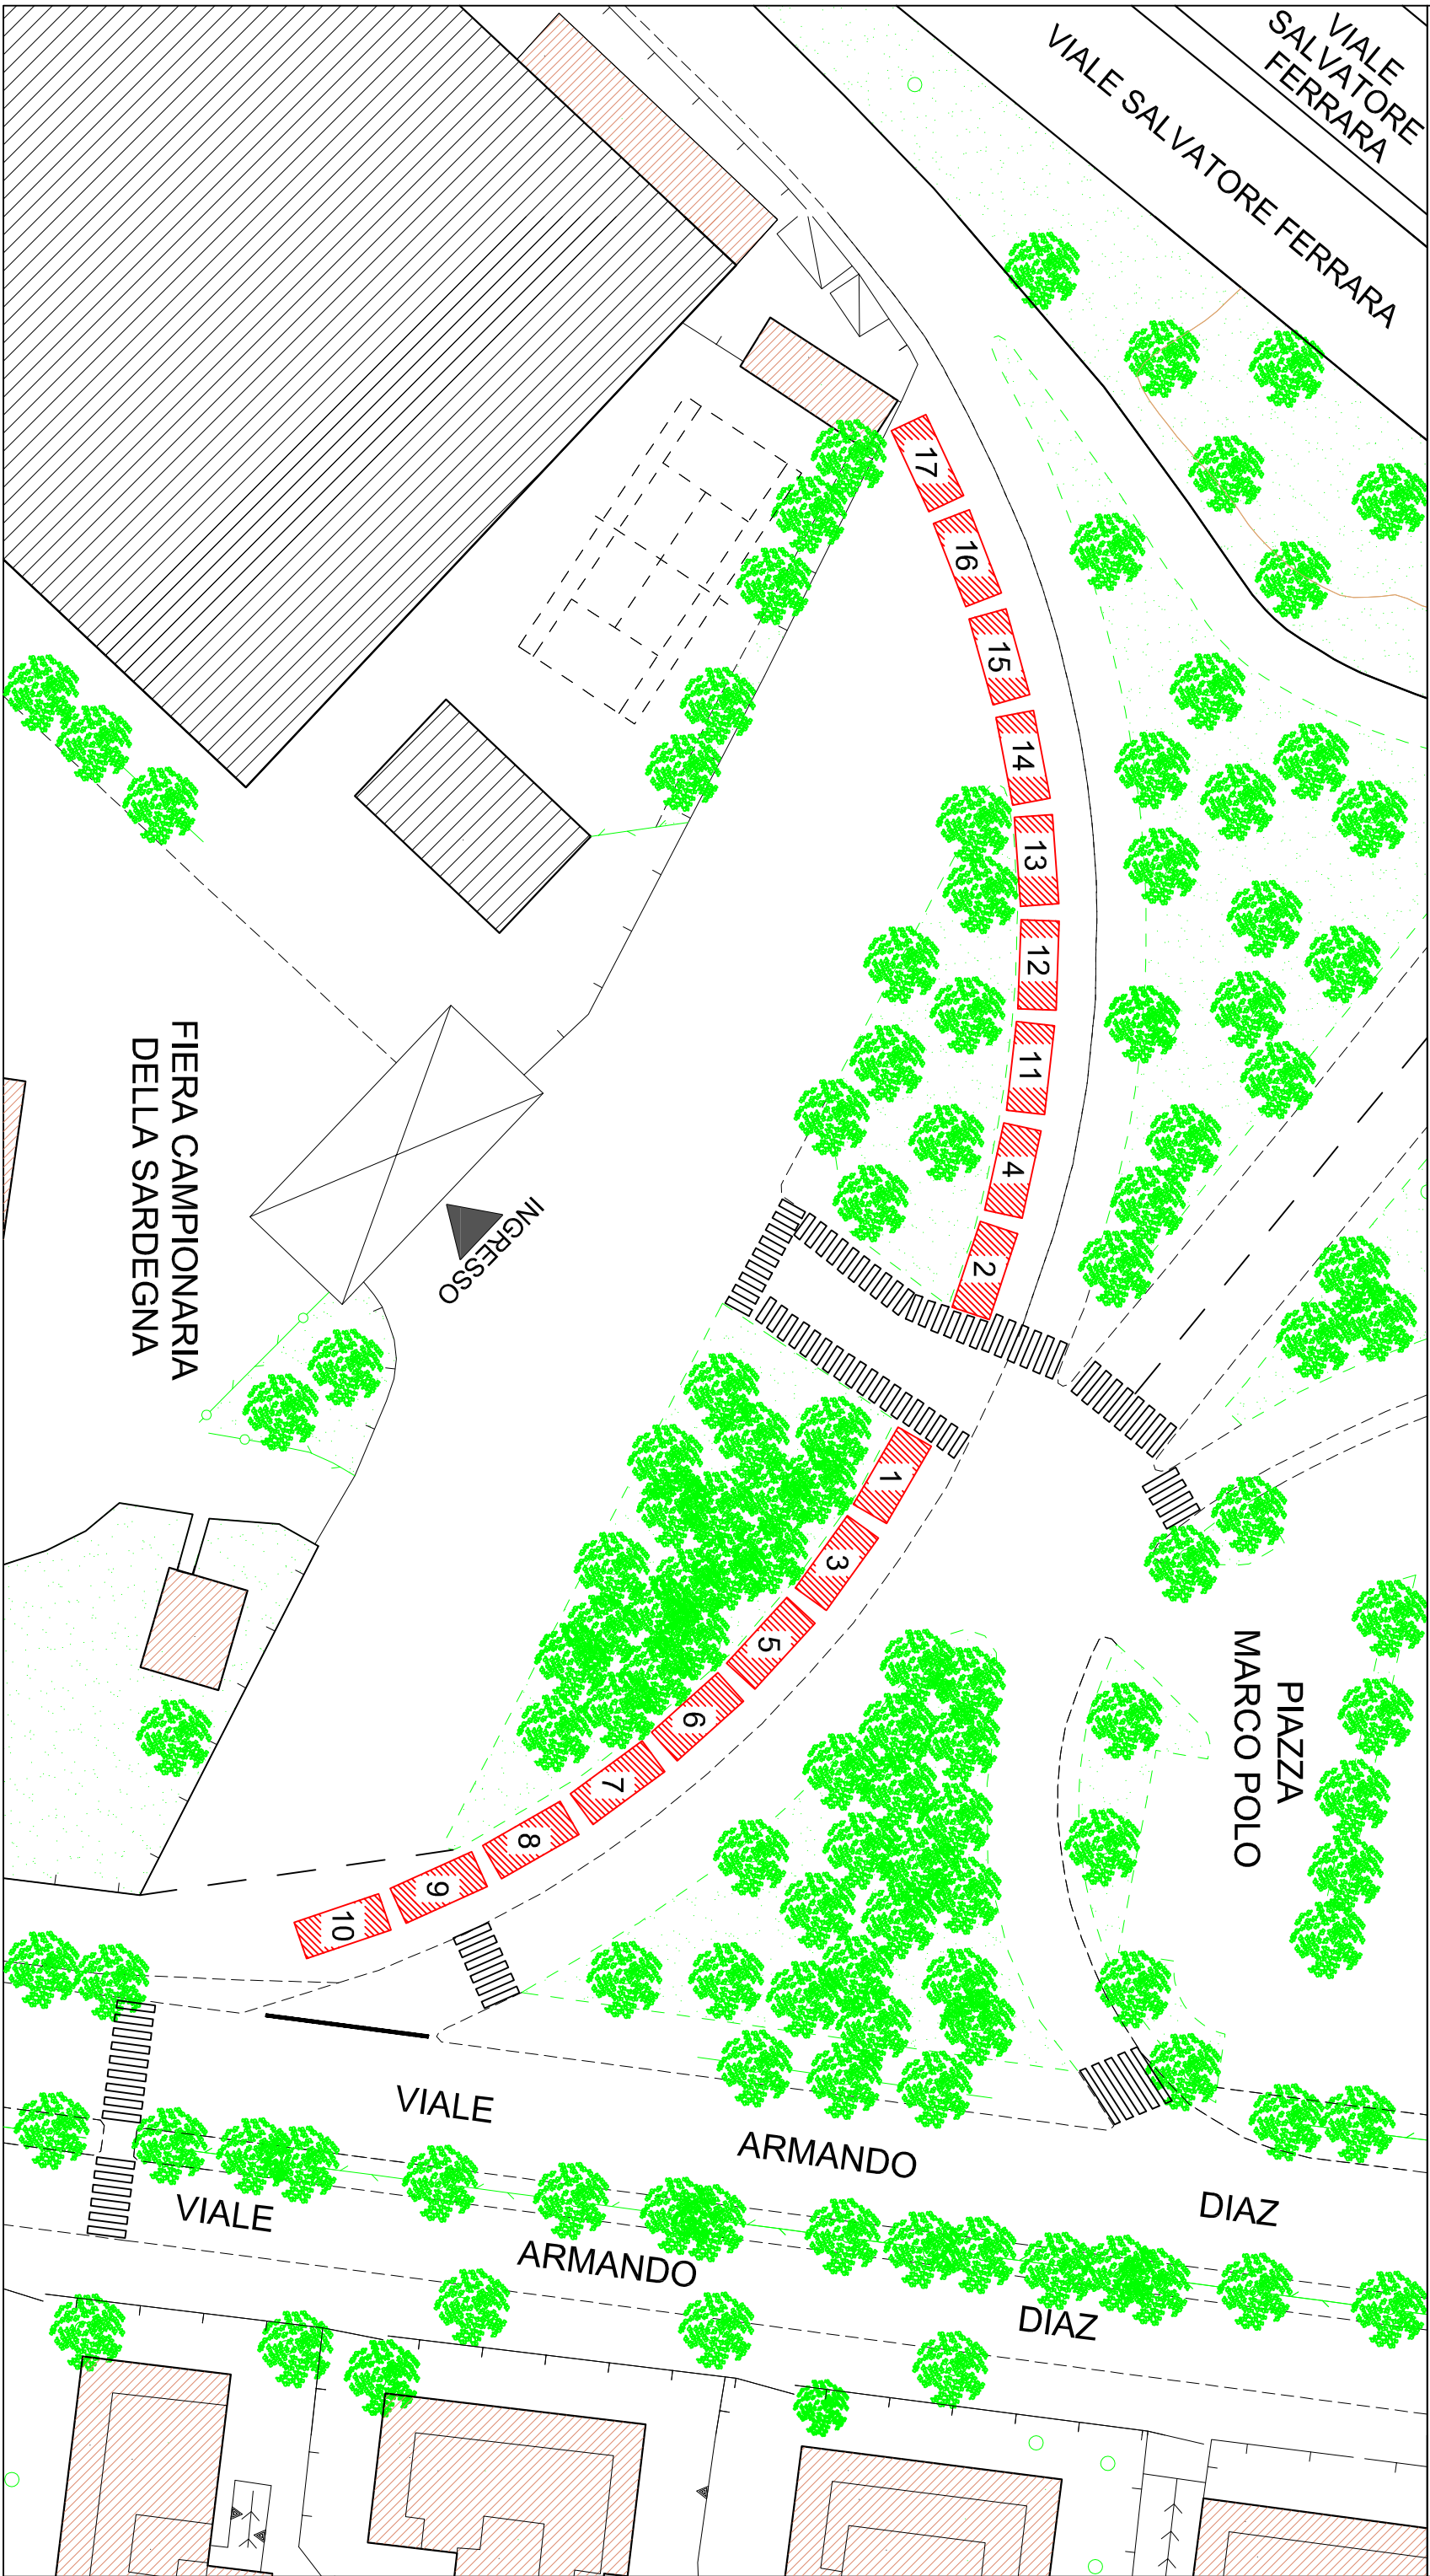

N° 17 POSTEGGI 7x3 m

DISTANZIAMENTO POSTEGGI 1.00 m

scala 1:500