




PIANTA PER  
SEPARAZIONE DI TERRAZZE E/O LASTRICI SOLARI  
SOLUZIONE A

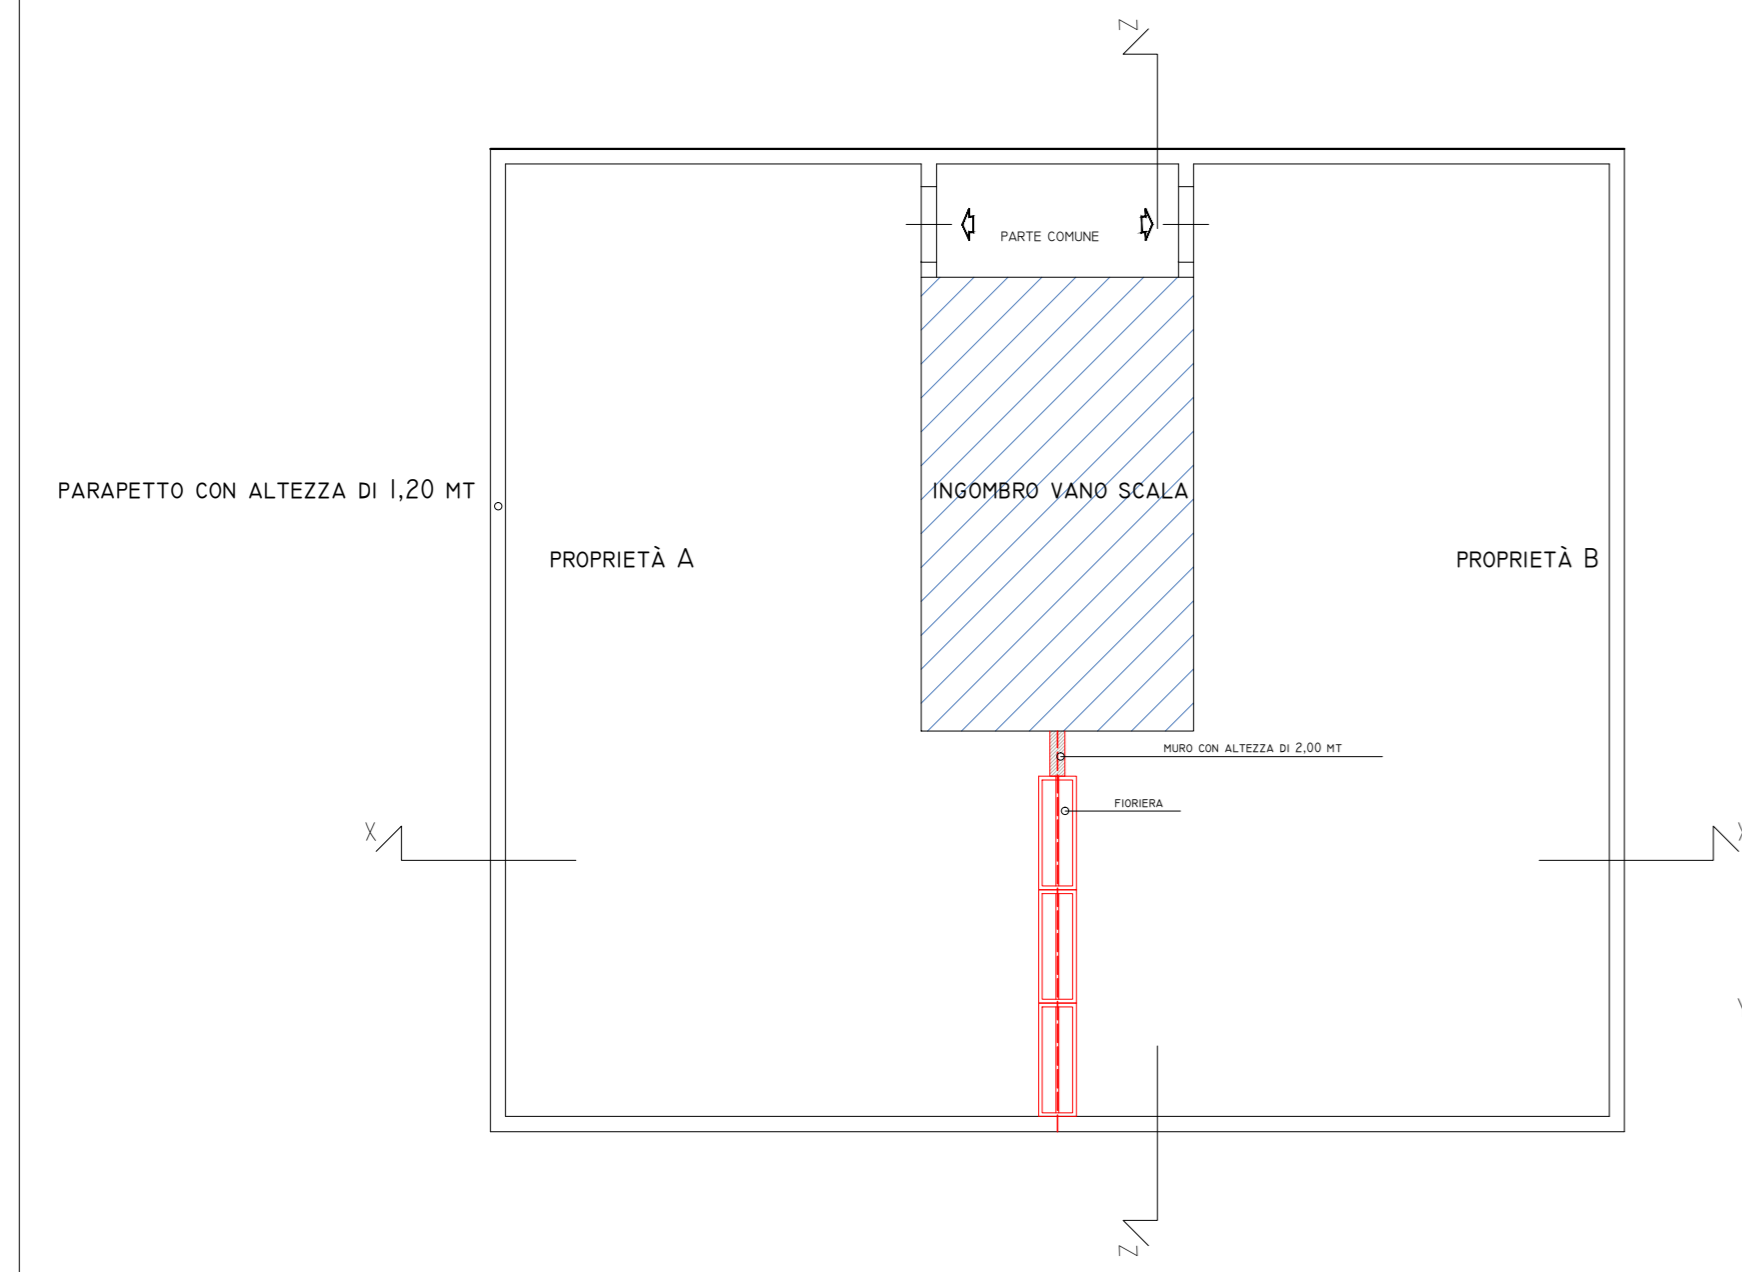


SEZIONE XX

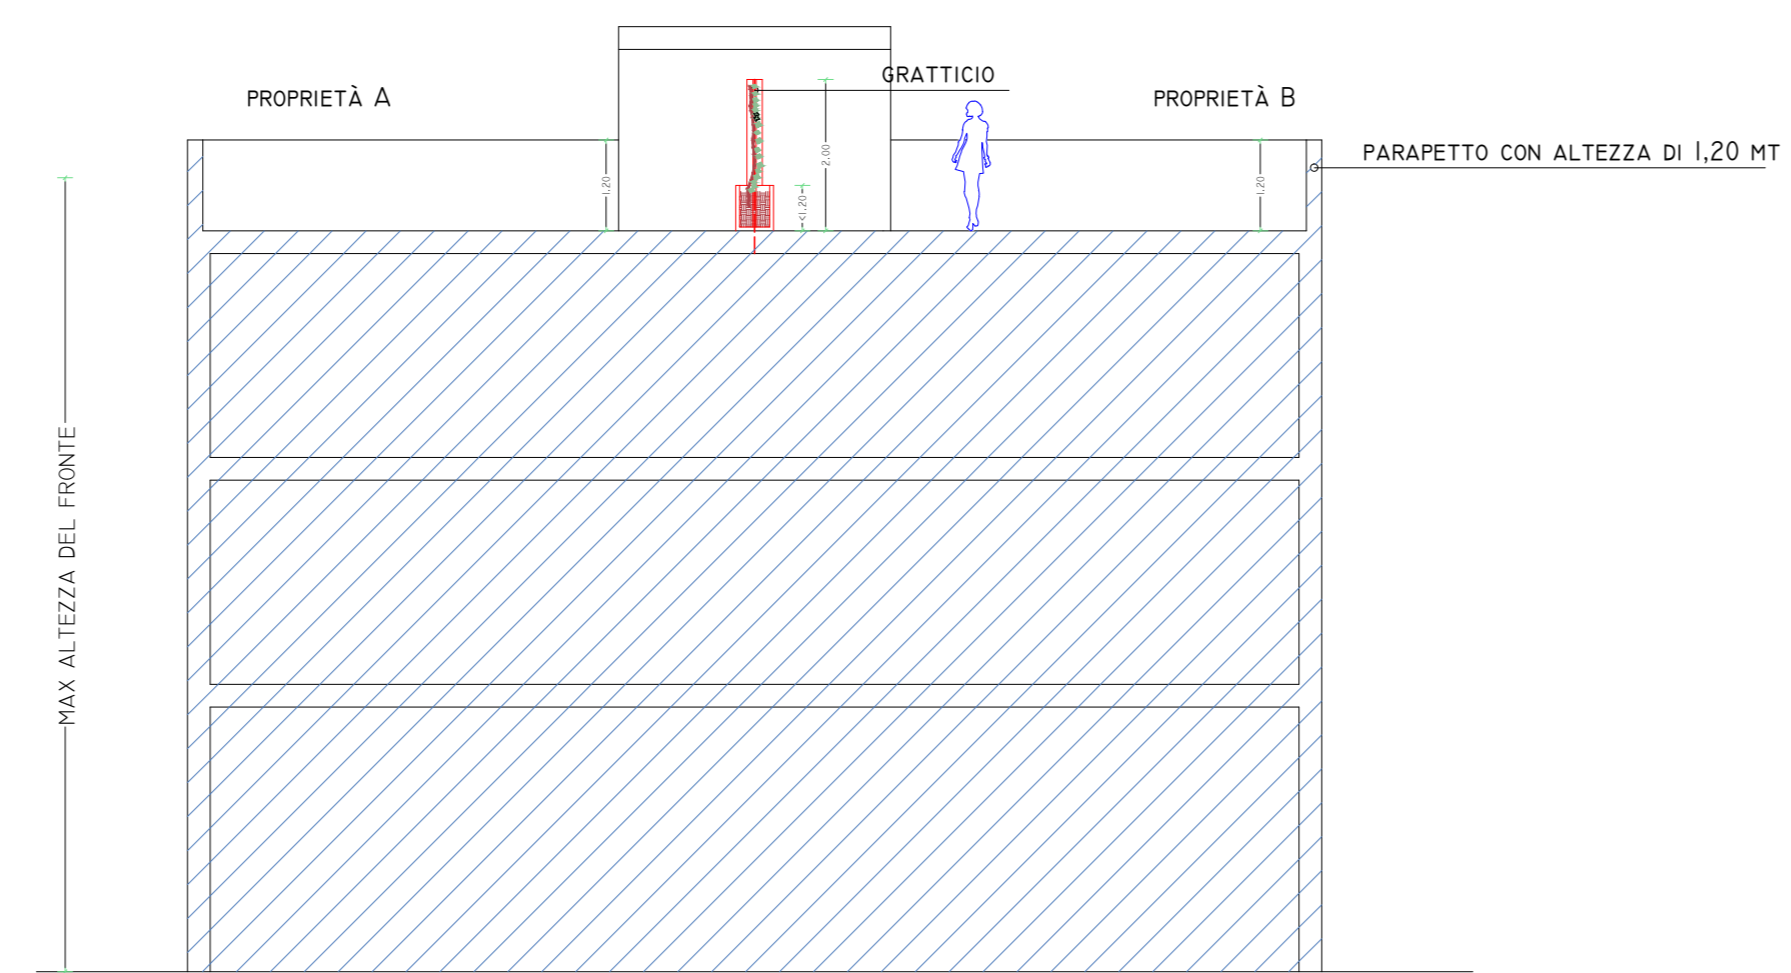


SEZIONE ZZ

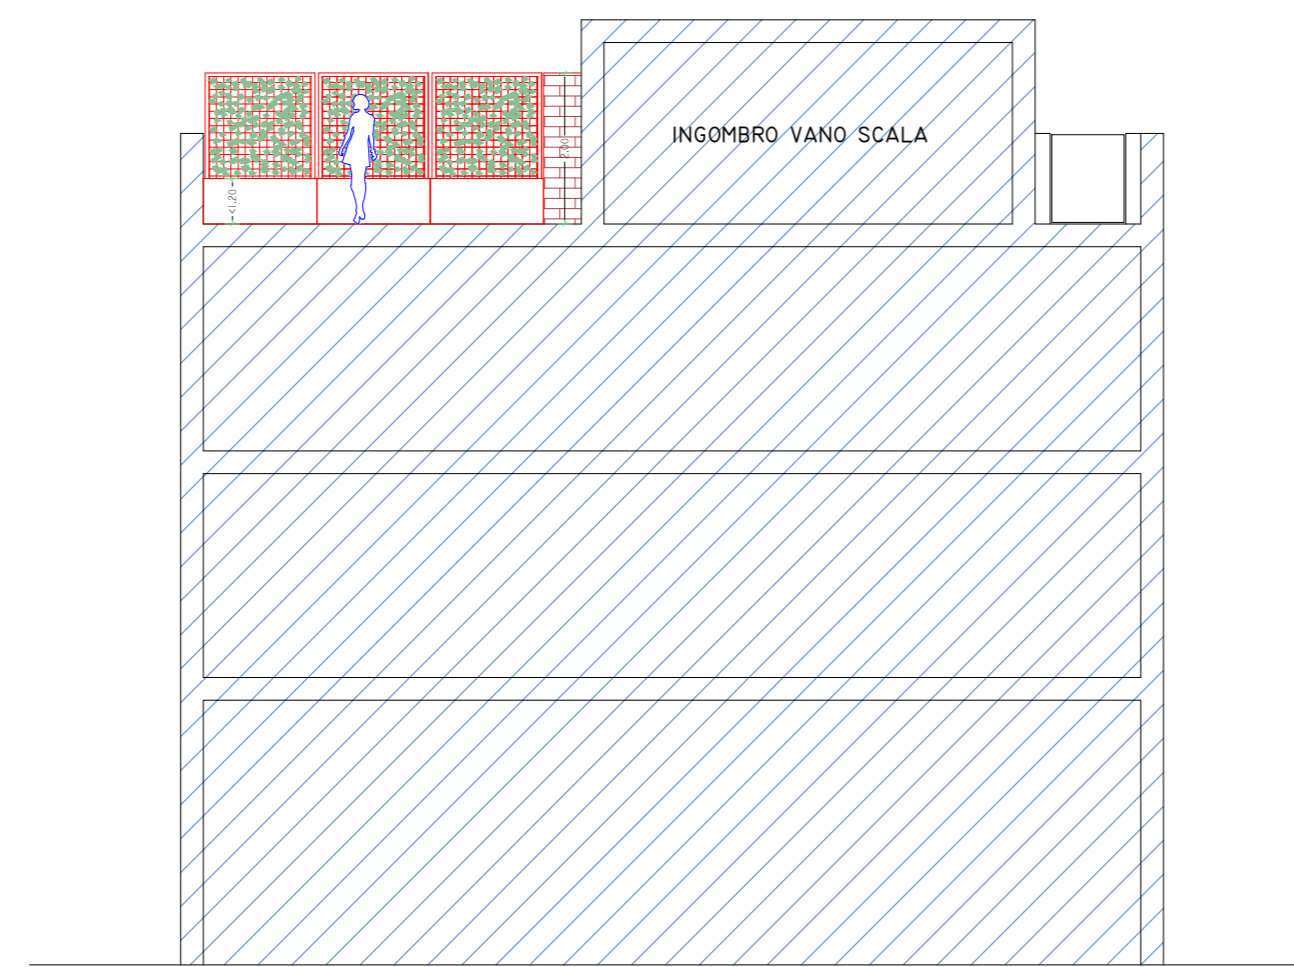

PIANTA PER  
SEPARAZIONE DI TERRAZZE E/O LASTRICI SOLARI  
SOLUZIONE B

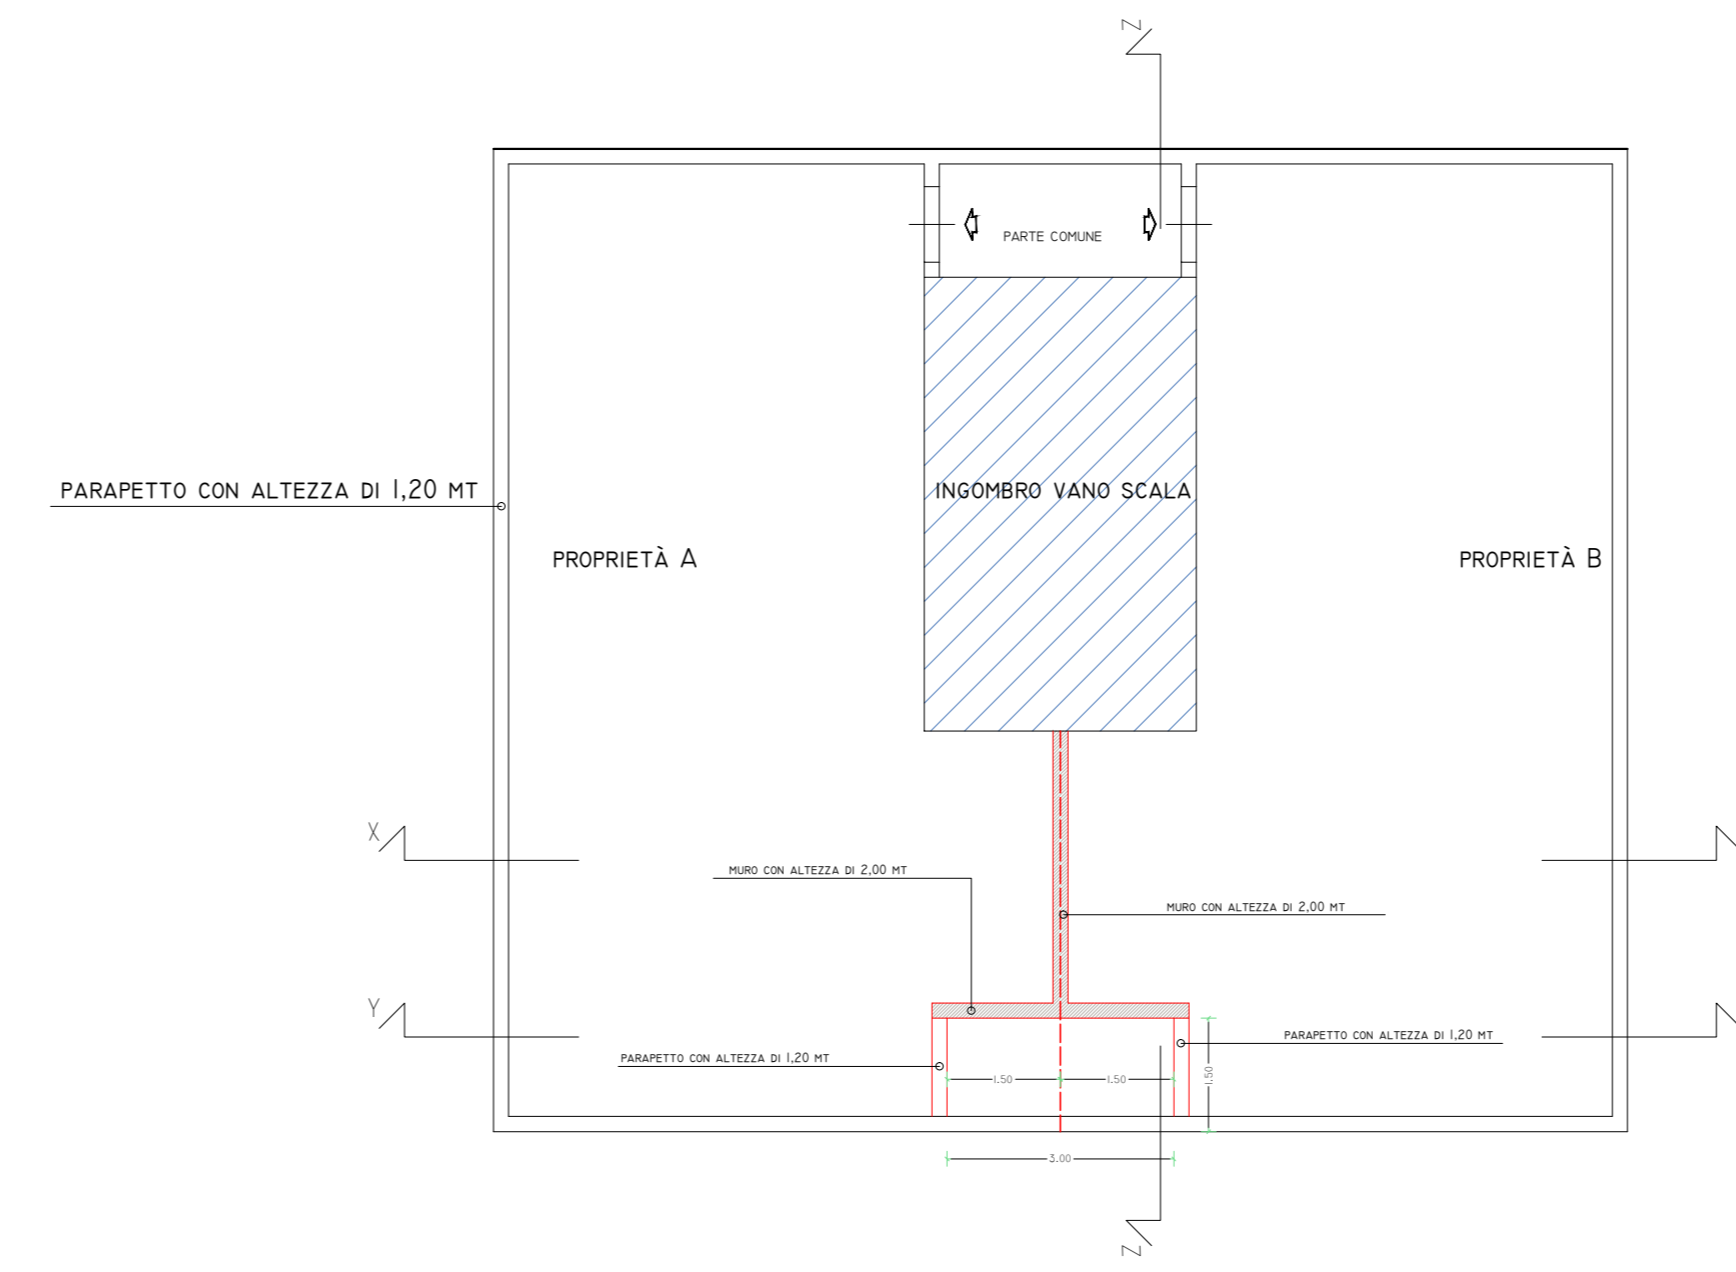

SEZIONE XX

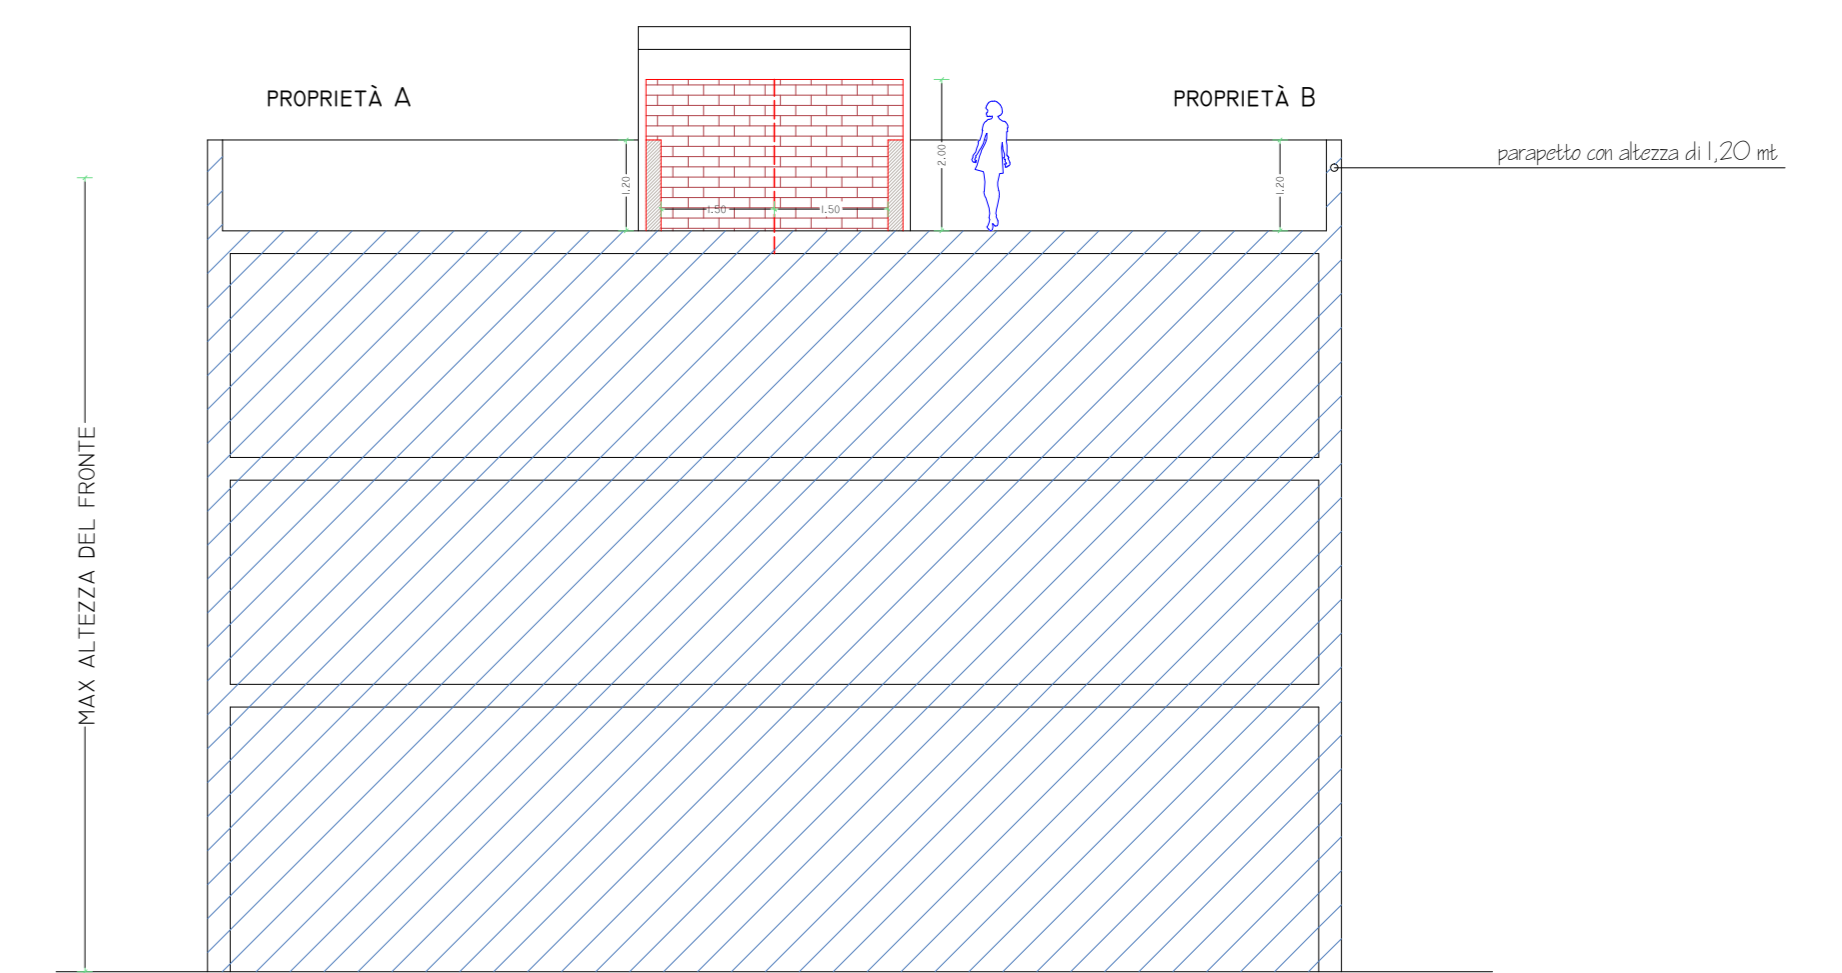

SEZIONE ZZ

