



ORDINANZA DIRIGENZIALE N. 343 DEL 13/02/2025

SERVIZIO MOBILITA', INFRASTRUTTURE VIARIE E RETI

OGGETTO: ORDINANZA DI VIABILITÀ PER LA CHIUSURA TEMPORANEA ALLA CIRCOLAZIONE NEL VIALE DIAZ, CORSIA IN DIREZIONE VIA ROMA, NEL TRATTO COMPRESO TRA VIALE CIMITERO E VIA DELLA STAZIONE VECCHIA, NELL' AMBITO DEI LAVORI DI REALIZZAZIONE DELLA METROPOLITANA LEGGERA DI CAGLIARI.

IL DIRIGENTE

VISTA la richiesta presentata da Salcef S.p.A. con sede in Roma, via Salaria 1027, in data 13/02/2025 prot. 49337 in qualità di impresa capogruppo dell'RTI costituito per la realizzazione dei lavori della metropolitana leggera di Cagliari, Collegamento Repubblica- Stazione RFI per la proroga dell'Ordinanza dirigenziale di viabilità n. 323 del 12/02/2025 che dispone la chiusura temporanea alla circolazione veicolare nel viale Diaz, corsia in direzione via Roma, nel tratto compreso tra il viale Cimitero e via della Stazione Vecchia;

ATTESO che occorre garantire il regolare avanzamento dei lavori, la sicurezza dell'utenza e degli addetti ai lavori per cui si rende necessaria la chiusura al traffico nella fascia oraria dalle ore 09:00 alle ore 17:00;

VISTA la planimetria allegata alla richiesta;

VISTA la comunicazione del 11/02/2025 presentata da Salcef S.p.A.

VISTA l'Ordinanza dirigenziale di viabilità n. 85 del 14/01/2025;

VISTA l'Ordinanza dirigenziale di viabilità n. 323 del 12/02/2025;

VISTI gli artt. 5-6-7-37 del D.L.vo 30/04/92 n° 285 (Nuovo Codice della Strada) e successive modifiche e integrazioni;

VISTO il Regolamento di esecuzione e attuazione del Nuovo Codice della Strada approvato con D.P.R. n. 495 del 16/12/1992 del 16/12/1992 e successive modifiche e integrazioni;

ORDINA

il giorno 17/02/2025 dalle ore 09:00 alle ore 17:00,

nel VIALE DIAZ corsia in direzione via Roma, nel tratto compreso tra il viale Cimitero e via della Stazione Vecchia come da planimetria allegata:

- la chiusura alla circolazione veicolare.

Per effetto della chiusura deve essere installata opportuna segnaletica indicante i percorsi alternativi.

La segnaletica in attuazione della presente Ordinanza sarà fornita e posta in opera a cura e spese di SALCEF S.p.A. con sede in via Salaria 1027 – 00138 ROMA pec: salcefspa@pec.it.

Tutta la segnaletica dovrà essere conforme a quanto previsto dal Codice della Strada e dal Decreto Ministero delle Infrastrutture e dei Trasporti del 10 luglio 2002, e dovrà essere apposta e mantenuta costantemente in efficienza dall'Impresa SALCEF S.p.A. con sede in via Salaria 1027 – 00138 ROMA.

L'impresa, nel corso dei lavori dovrà operare nel rispetto del vigente Codice della Strada, del relativo Regolamento di attuazione e del Decreto del Ministero delle Infrastrutture e dei Trasporti del 10.07.2002 inerente il segnalamento temporaneo, del Decreto Interministeriale del 22/01/2019 recante i Criteri minimi per la posa, il mantenimento e la rimozione della segnaletica di delimitazione e di segnalazione delle attività lavorative che si svolgono in presenza di traffico veicolare; nonché del proprio Piano Operativo di Sicurezza e del PSC.


Copia della presente Ordinanza deve essere trasmessa al CSE.

Avverso il presente provvedimento è ammesso ricorso al Tribunale Amministrativo della Sardegna entro il termine di 60 gg. a decorrere dalla data di scadenza della sua pubblicazione all'Albo Pretorio del Comune, ed il ricorso straordinario al Capo dello Stato, entro il termine di 120 gg., a decorrere dalla stessa data.




Il Dirigente
Pillosu Evandro / ArubaPEC S.p.A.

Planimetria area di cantiere

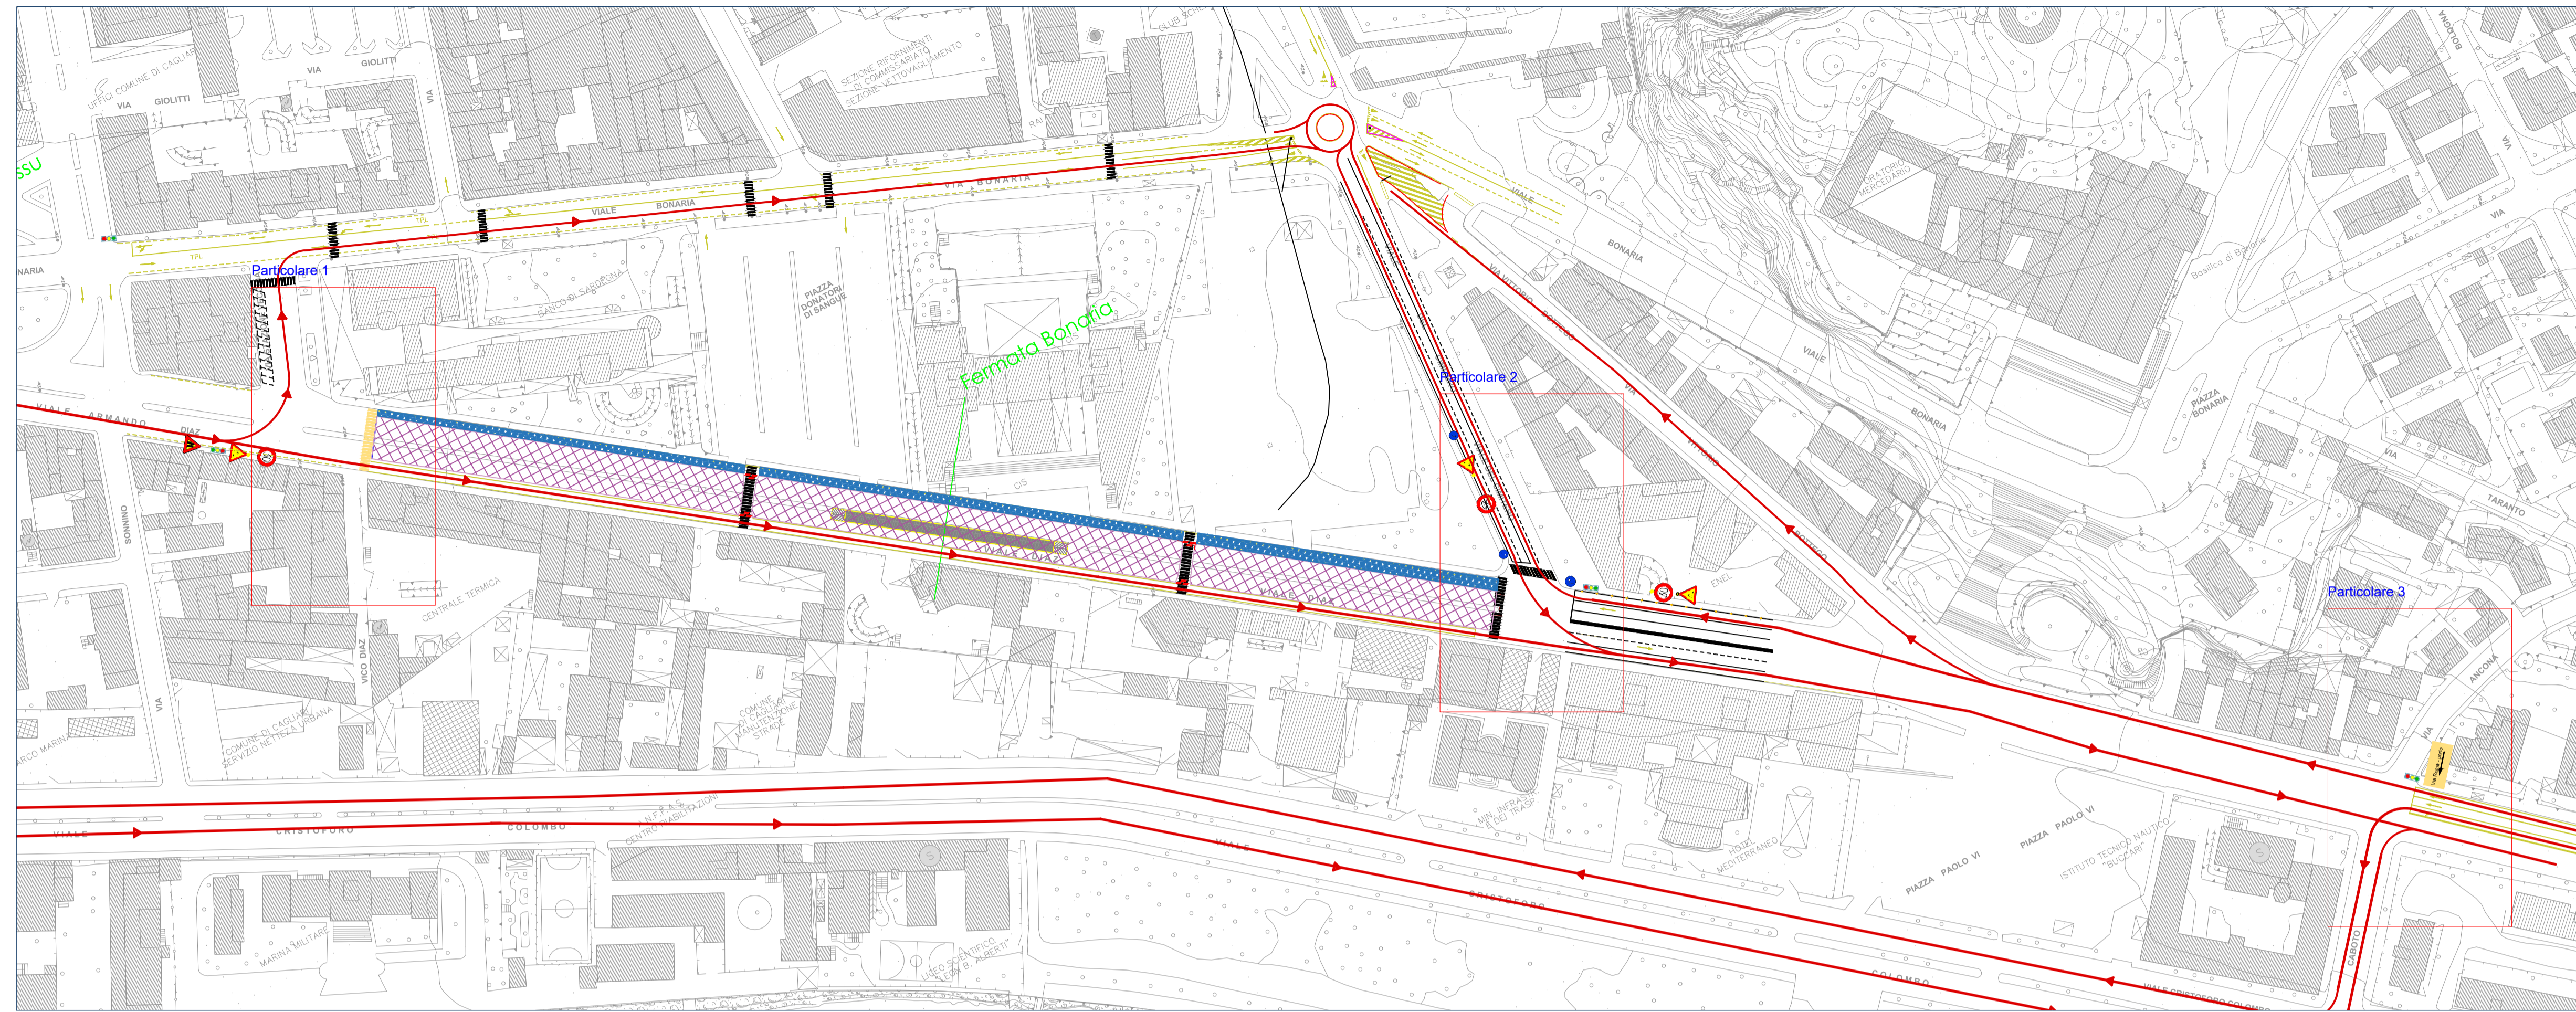

Quadro d'insieme

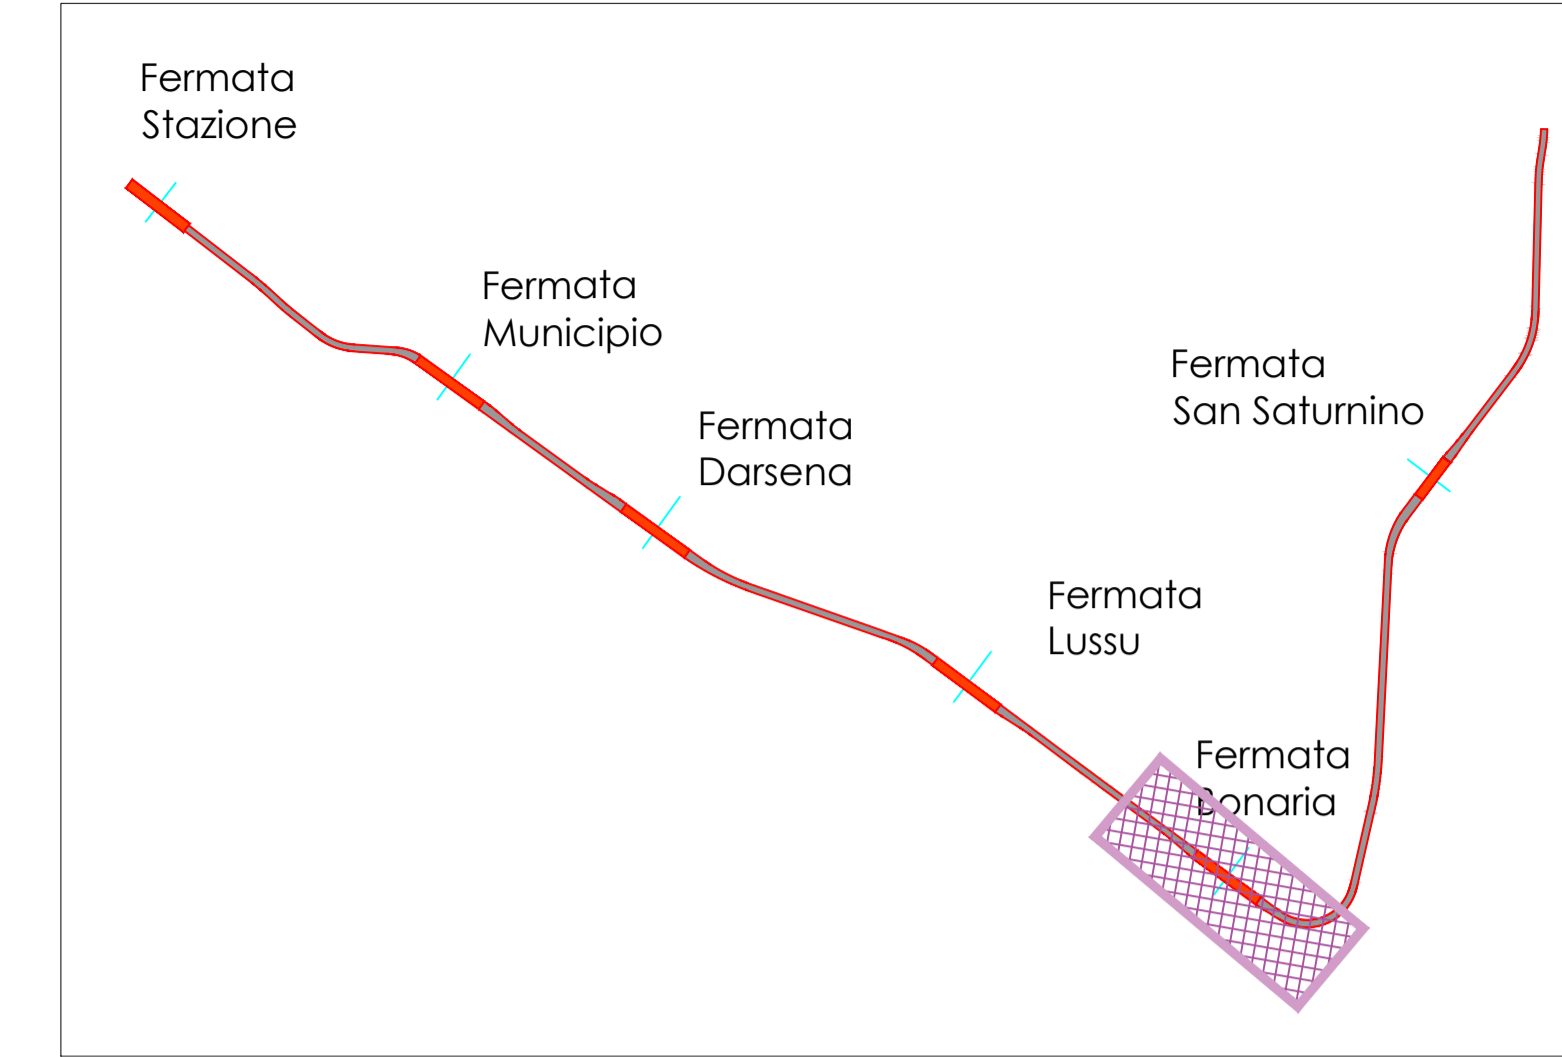


Nota:
 Chiusura parziale di Viale Diaz, con inibizione del traffico nel lato monte, nella porzione di strada tra l'incrocio con Viale cimiero fino a stazione Vecchia.

Nelle giornate di:
 13/02/2025 dalle ore 09:00 alle ore 17:00
 14/02/2025 dalle ore 09:00 alle ore 17:00


Legenda

- Viabilità ordinaria
- Trasporto Pubblico Locale
- Area di Cantiere
- Area inibita dal traffico urbano


Particolare 1
 Via Stazione Vecchia

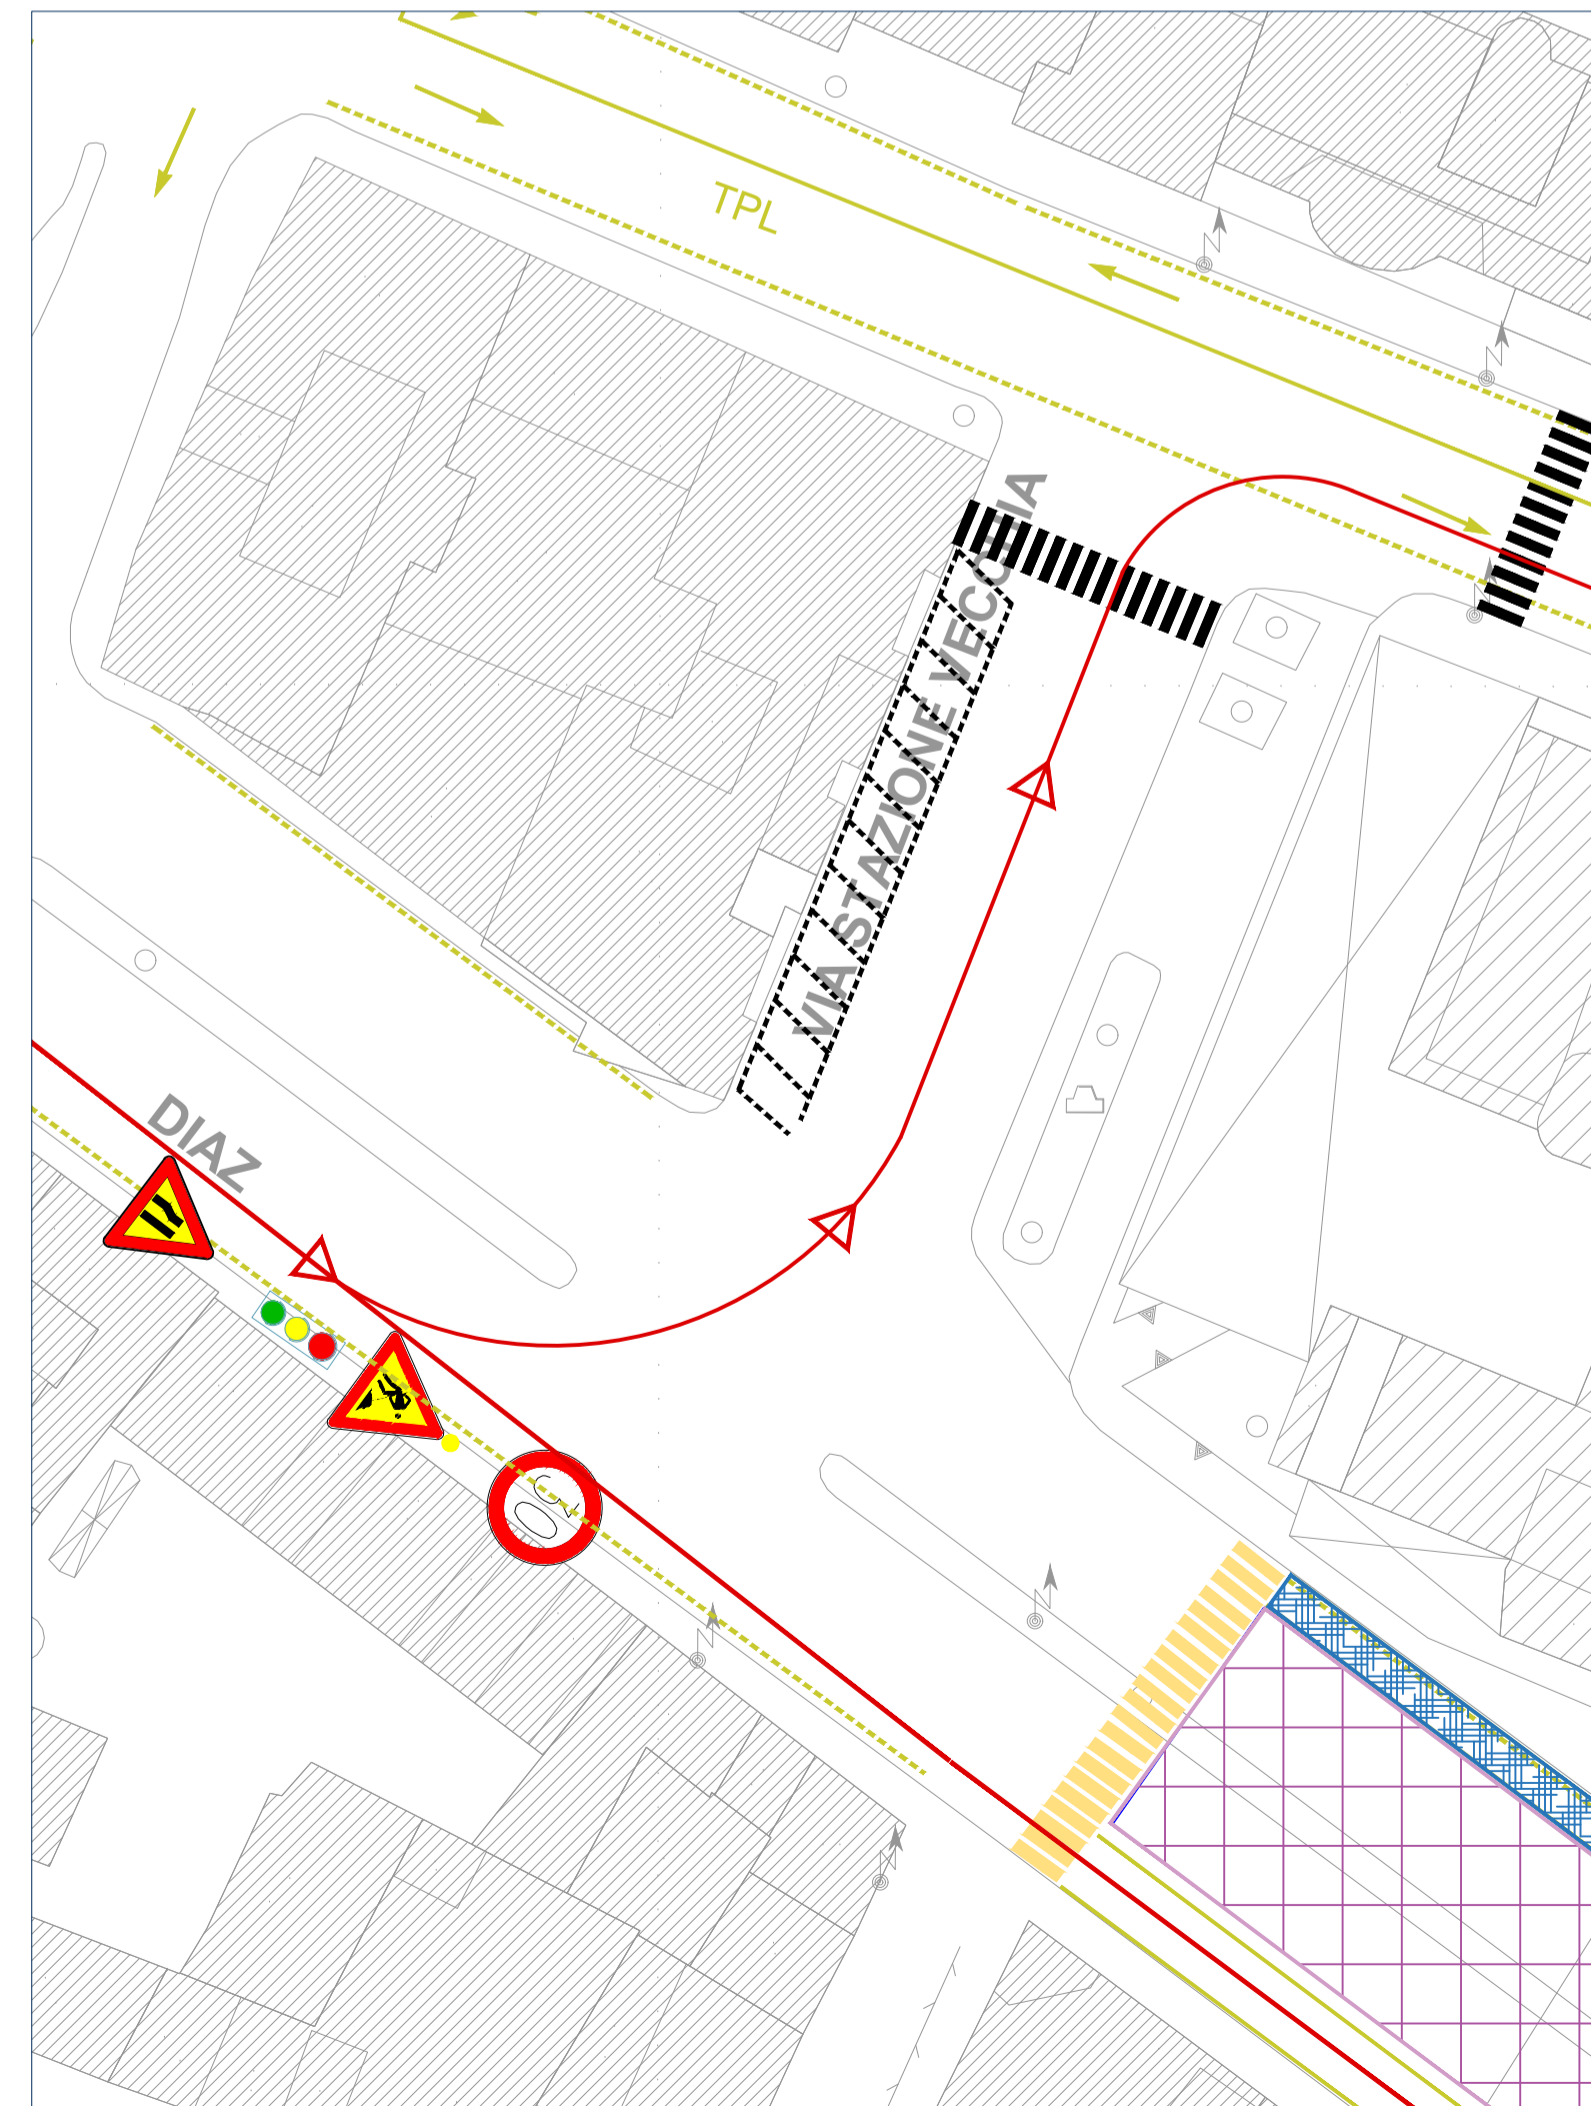

Particolare 2
 Intersezione Viale Diaz con Viale Cimiero

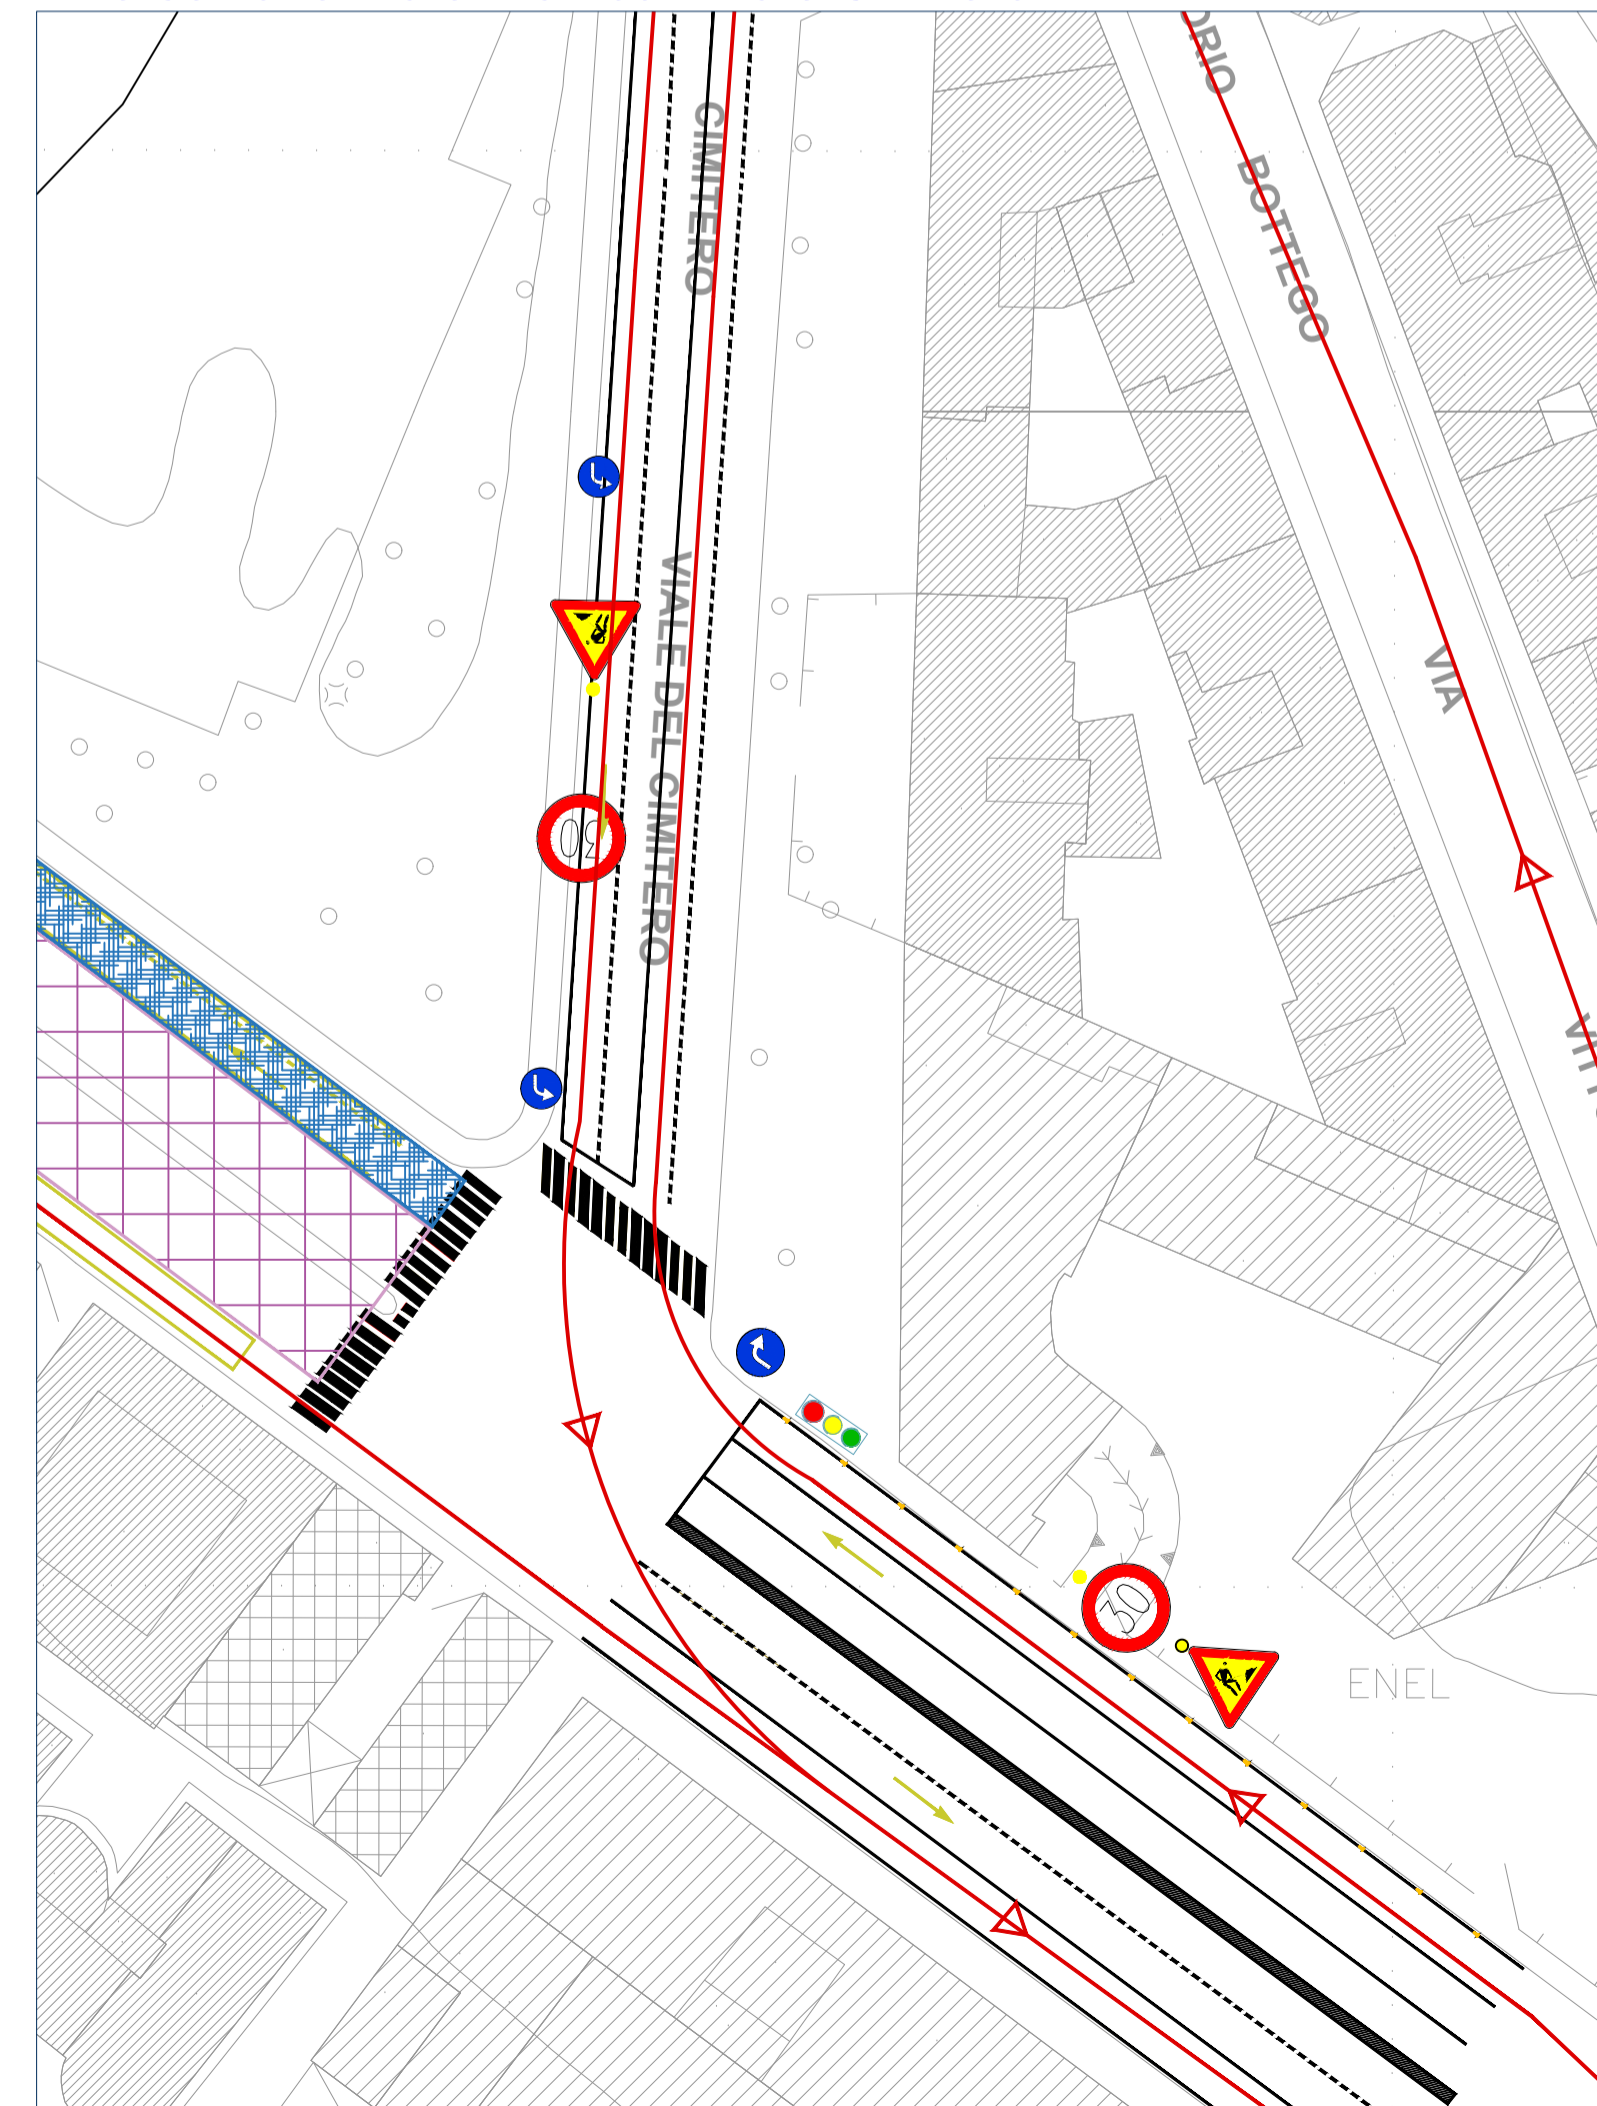

Particolare 3
 Intersezione Viale Diaz - Via Ancona Direzione per Via Roma e porto

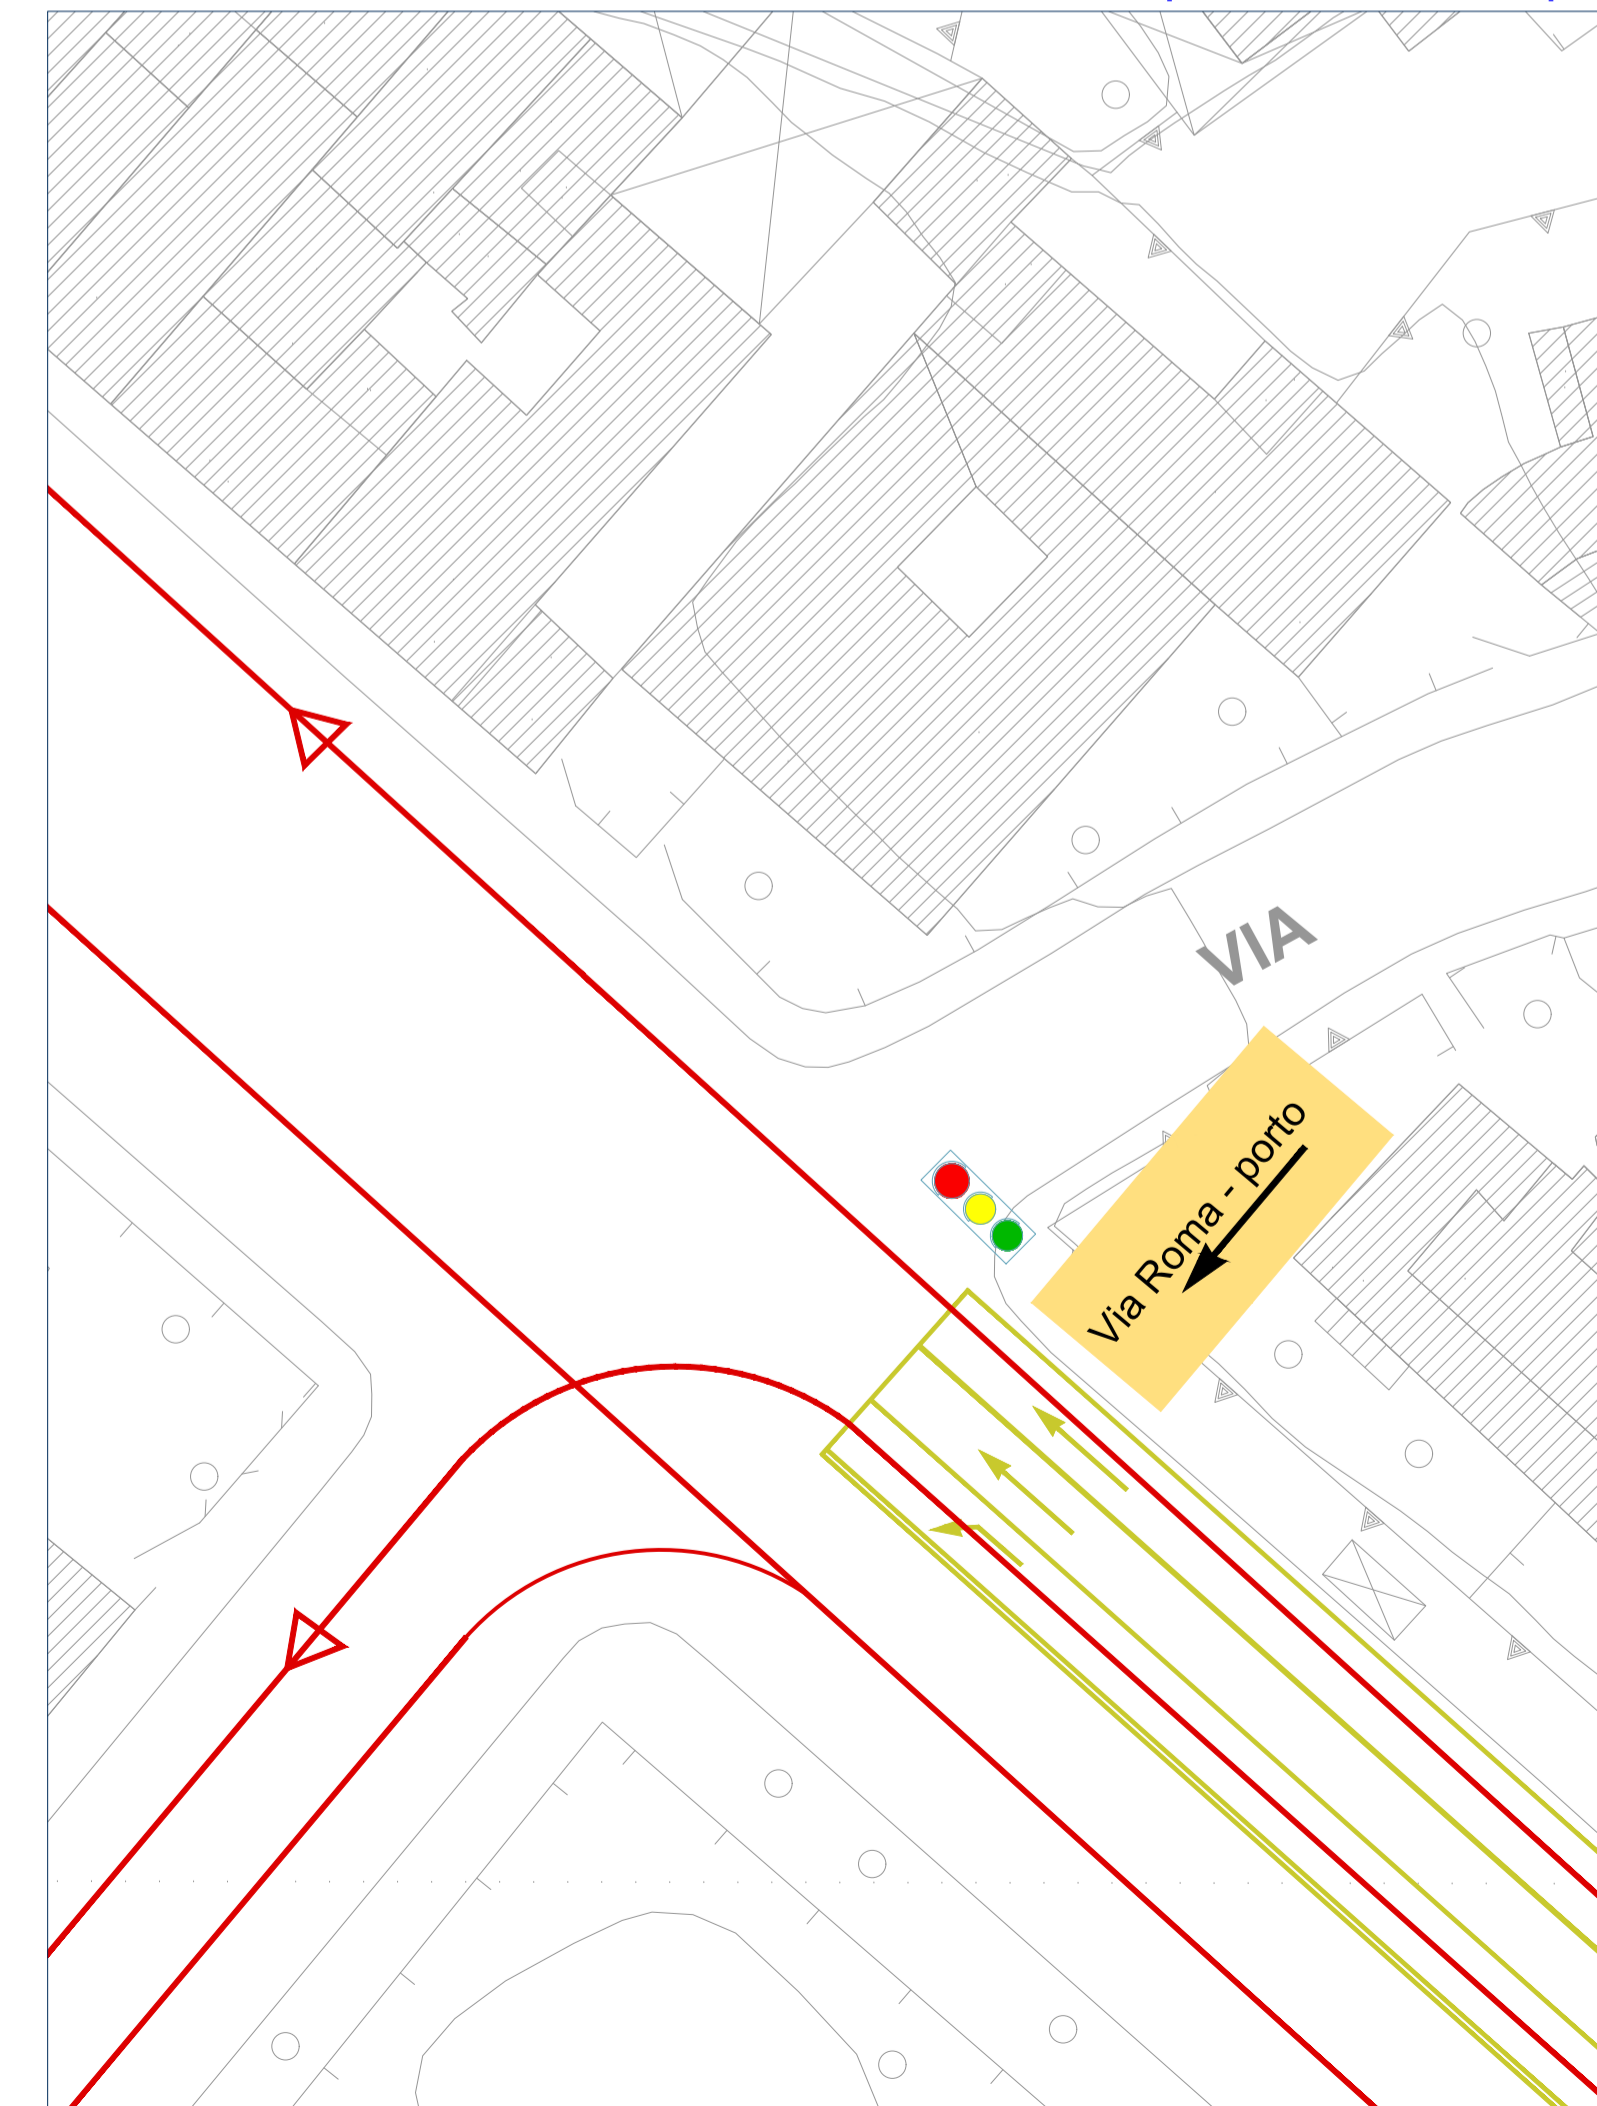

ARST spa

**METROPOLITANA LEGGERA
 DI CAGLIARI**
 Collegamento Repubblica/Matteotti/Stazione

IMPRESSE ESECUTRICI:

ELABORATO
 Modifica della Viabilità Viale Diaz