




COMUNE DI CAGLIARI
Servizio Suape, Mercati, Attività Produttive

PLANIMETRIA AREA CON POSTEGGI PER OPERATORI COMMERCIALI
SITO: VIA AMERIGO VESPUCCI

N° 47 POSTEGGI 7.50x2.40 m DISTANZIAMENTO POSTEGGI 2.30 m

scala 1:1000

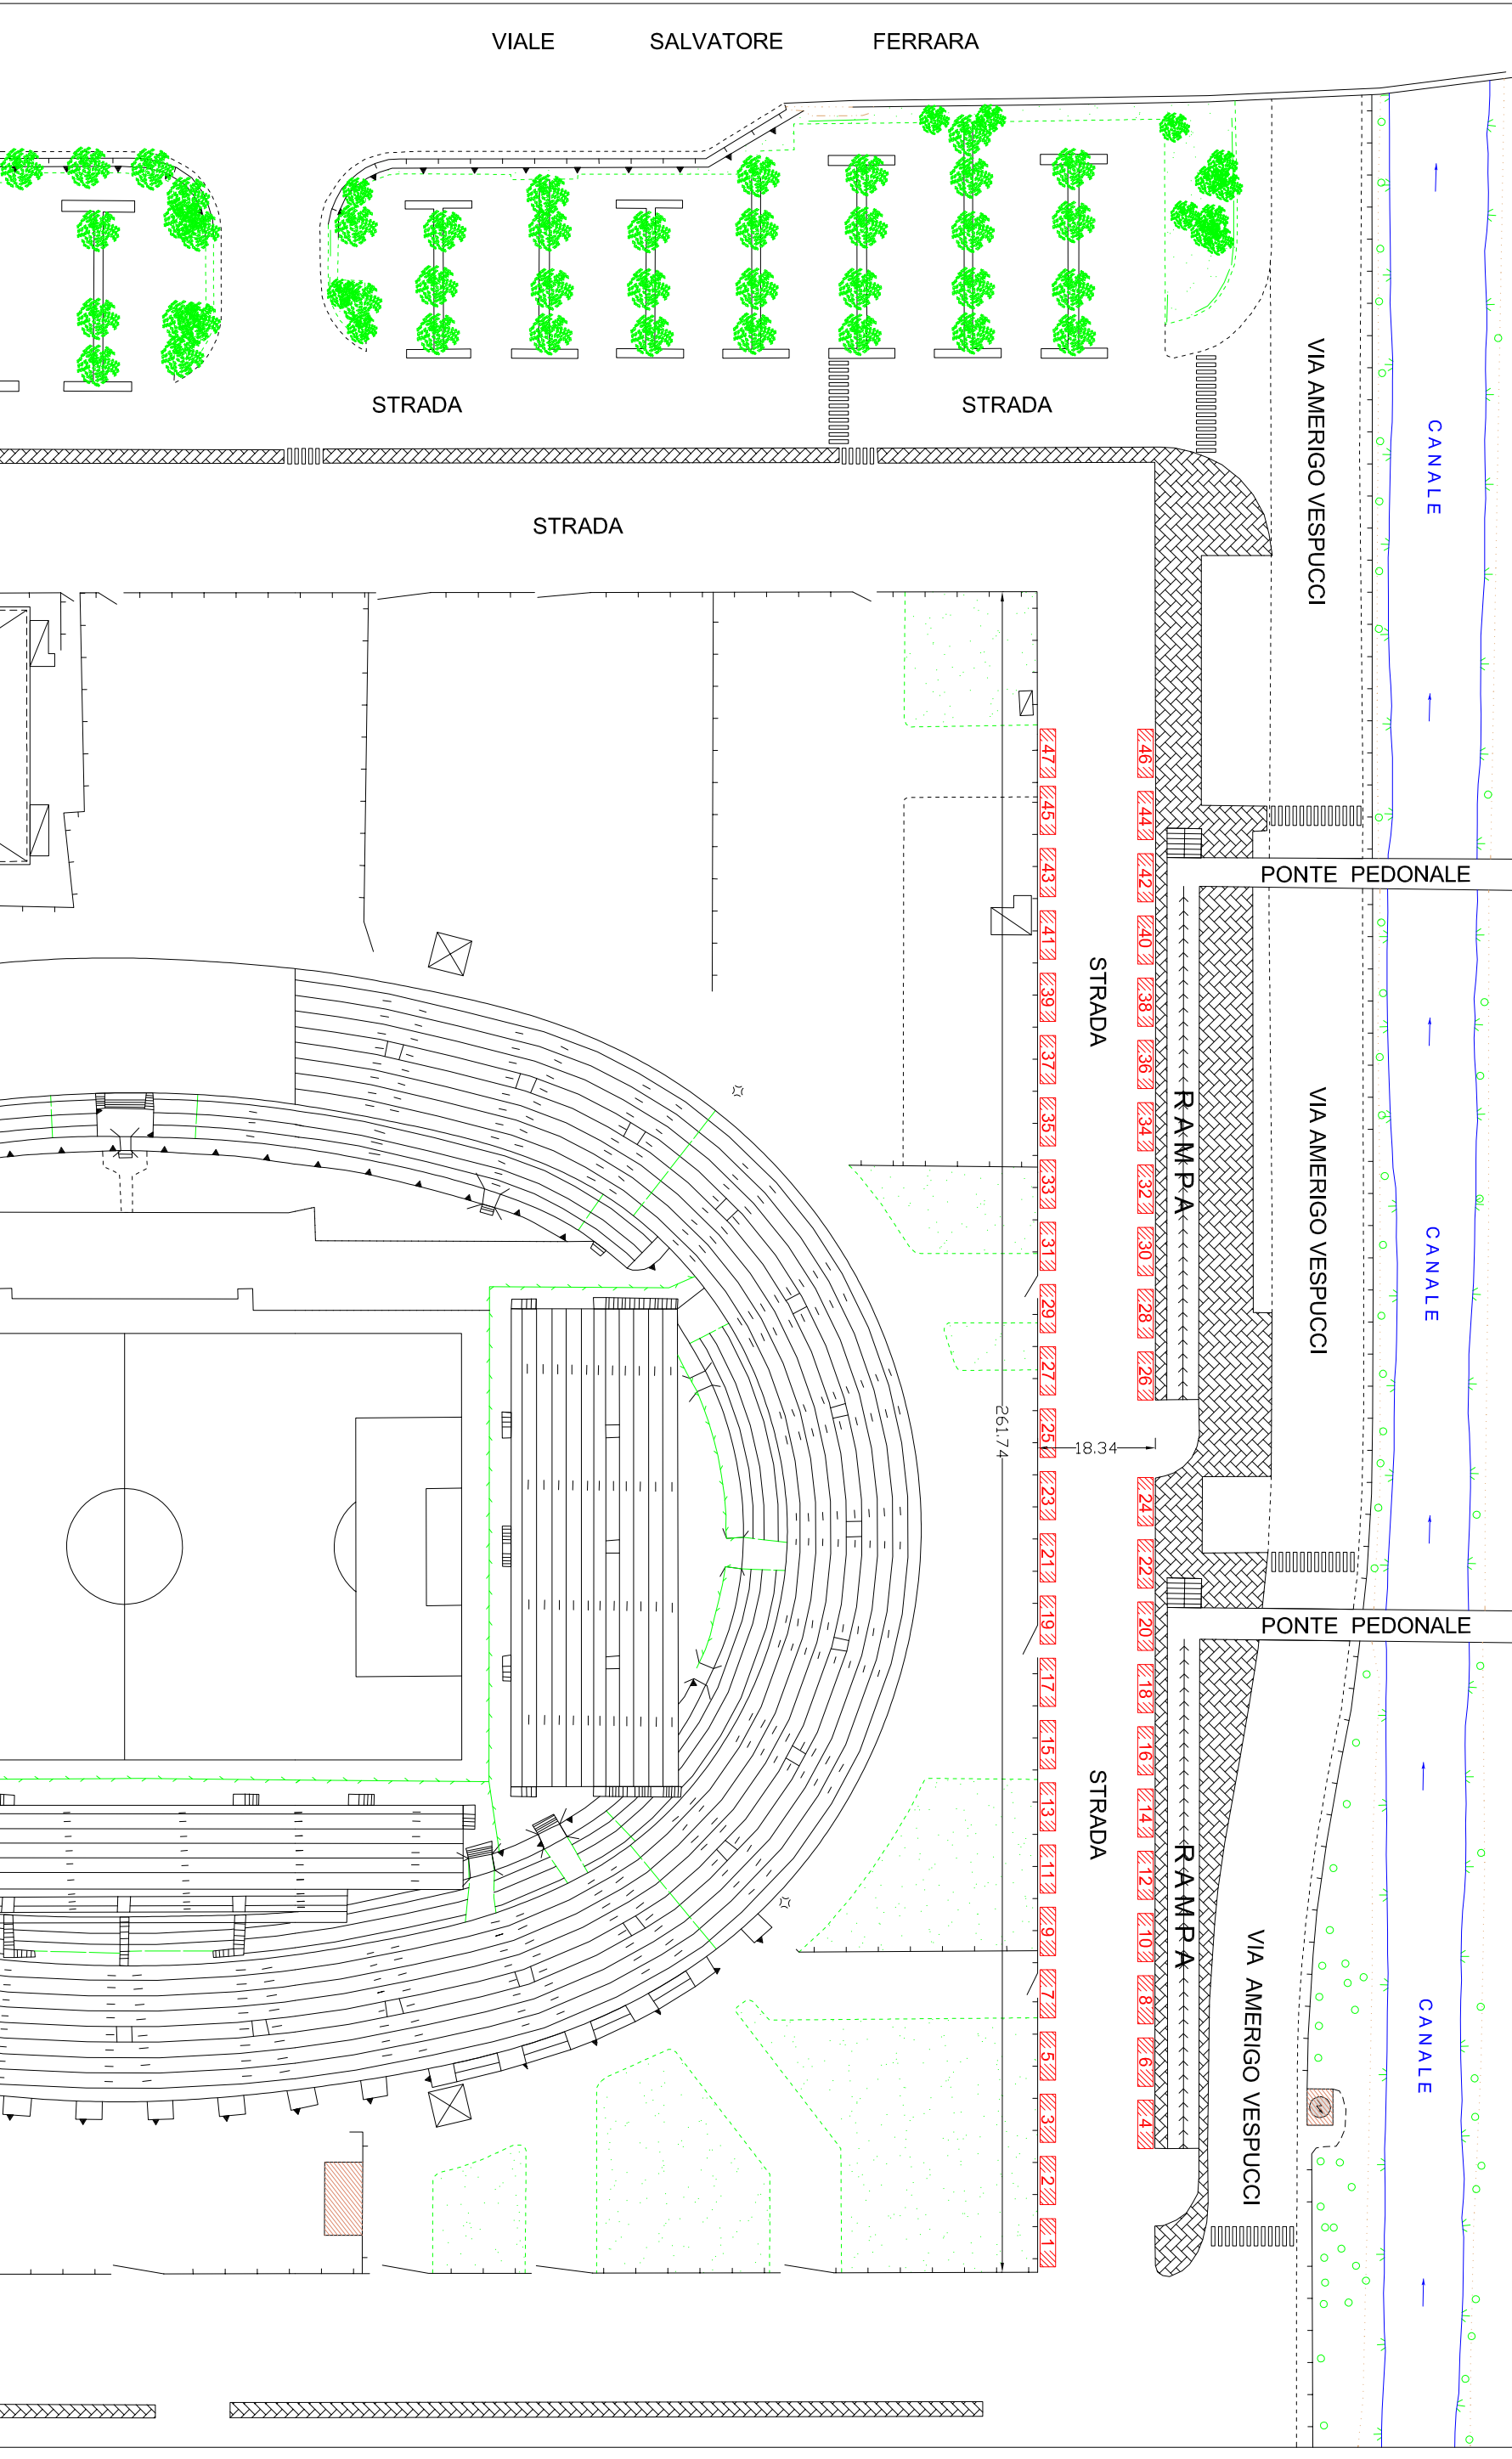

VIALE SALVATORE FERRARA

STRADA

STRADA

STRADA

PONTE PEDONALE

VIA AMERIGO VESPUCCI

PONTE PEDONALE

VIA AMERIGO VESPUCCI

RAMPA

RAMPA

STRADA

STRADA

261.74

18.34