RETE IDRICA

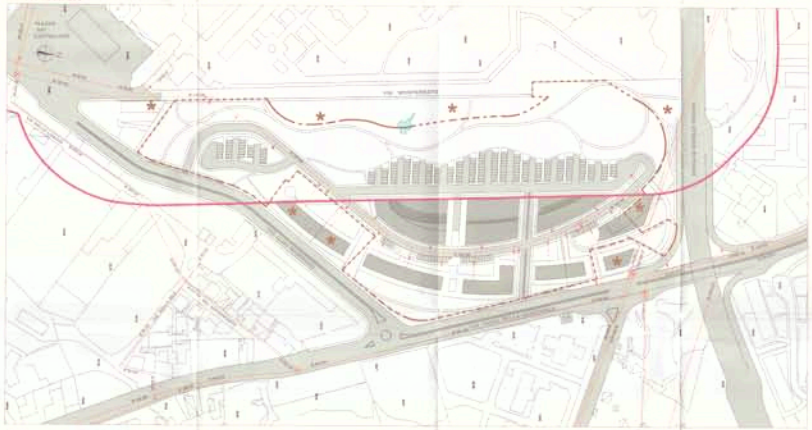

RETE ESISTENTE
RETE IN PROGETTO
IDRANTE SOTTOSUOLO

RETE ILLUMINAZIONE PUBBLICA

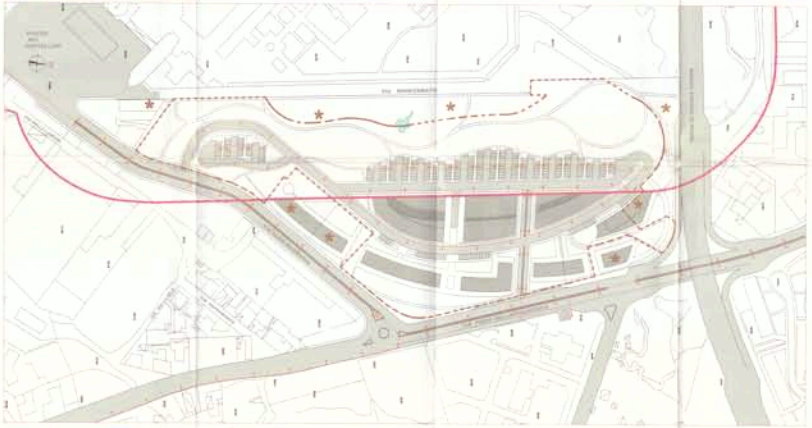

RETE ESISTENTE
RETE IN PROGETTO

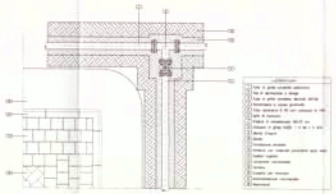

Derivazione da condotta adduttice con saracinesca d'intercettazione sottosuole
Scala 1:20

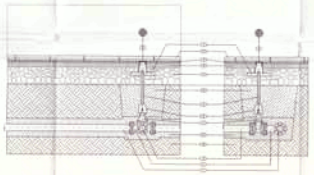

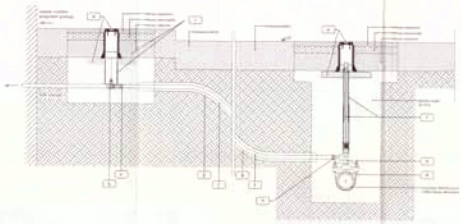

RETE IDRICA
Particolare allaccio stradale (tipo1)
Scala 1:10

LEGENDA			
a		e	
b		f	
c		g	
d		h	

Particolare saracinesca di sezionamento condotta principale.

Particolare lampione stradale
Scala 1:10

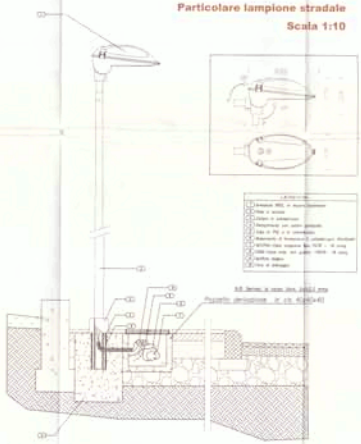

Derivazione idrante antincendio sottosuolo
Scala 1:20

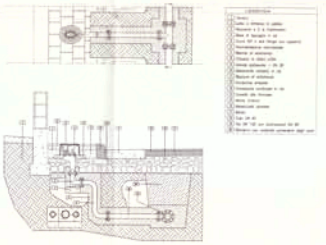

AREE COMPRESE NELL'UNITÀ CARTOGRAFICA 4 CHE PARTECIPANO ALLA PROPOSTA DI PIANO ATTUATIVO - STRALCIO 1

AREE COMPRESE NELL'UNITÀ CARTOGRAFICA 4 CHE NON PARTECIPANO ALLA PROPOSTA DI PIANO ATTUATIVO - STRALCIO 2

LIMITE AMMINISTRATIVO DISMESSO COMPRENSIVO

ANTONIO CARALI architetto

Comune di CAGLIARI

PIANO ATTUATIVO DI 2021 STRALCIO FUNZIONALE RELATIVO ALLE AREE COMPRESE NELL'UNITÀ CARTOGRAFICA 4 CHE PARTECIPANO ALLA PROPOSTA DI PIANO ATTUATIVO

CON "IC" - LOTTIZZAZIONE CONVENZIONATA - AMBITO DI INTERVENTO 4 DEL PIANO NORMA - 4 DI MONTE MIXI - 4 DI MONTE URPINU

ART. 7 NORMATIVA TECNICA

4/21 Stralcio 1
4/21 ILLUMINAZIONE PUBBLICA