RETE ACQUE NERE

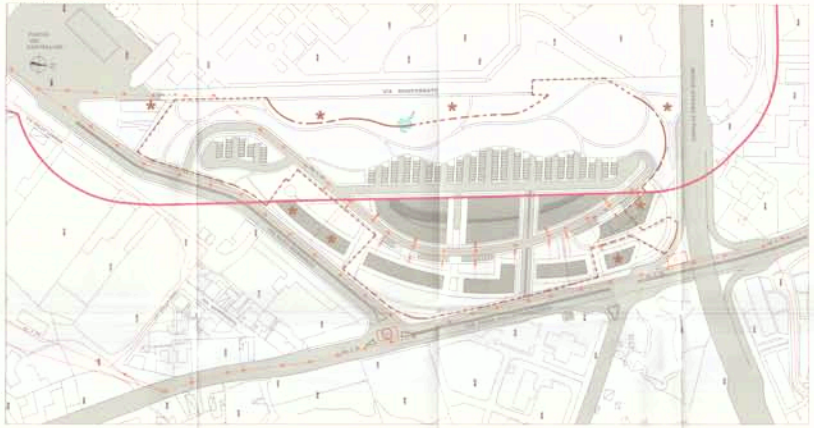

RETE ESISTENTE
RETE IN PROGETTO

RETE ACQUE BIANCHE

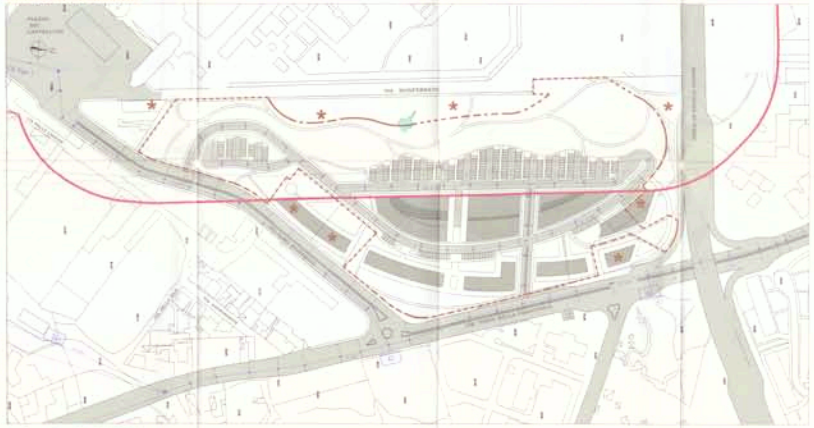

RETE ESISTENTE
RETE IN PROGETTO

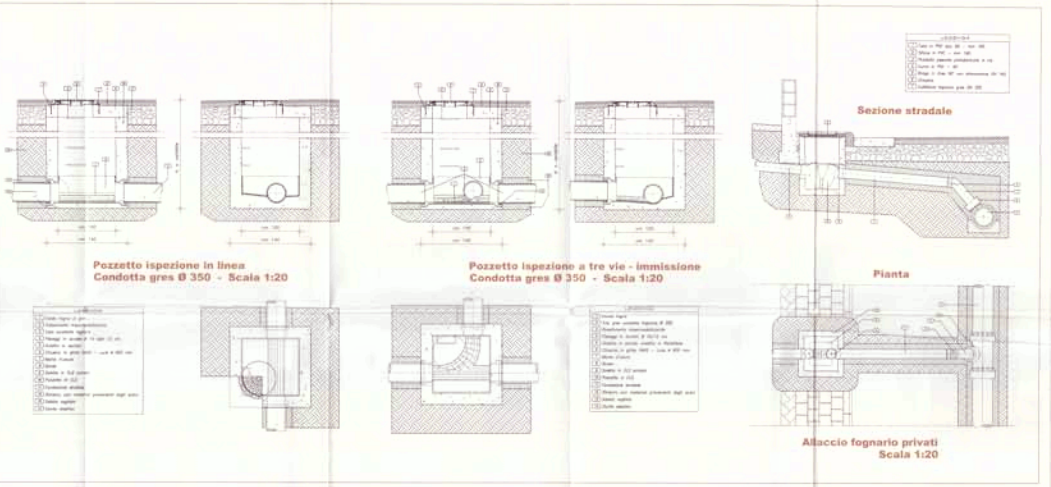

Pozzetto ispezione in linea
Condotta gres Ø 350 - Scala 1:20

Pozzetto ispezione a tre vie - immissione
Condotta gres Ø 350 - Scala 1:20

Sezione stradale

Pianta

Allaccio fognario privati
Scala 1:20

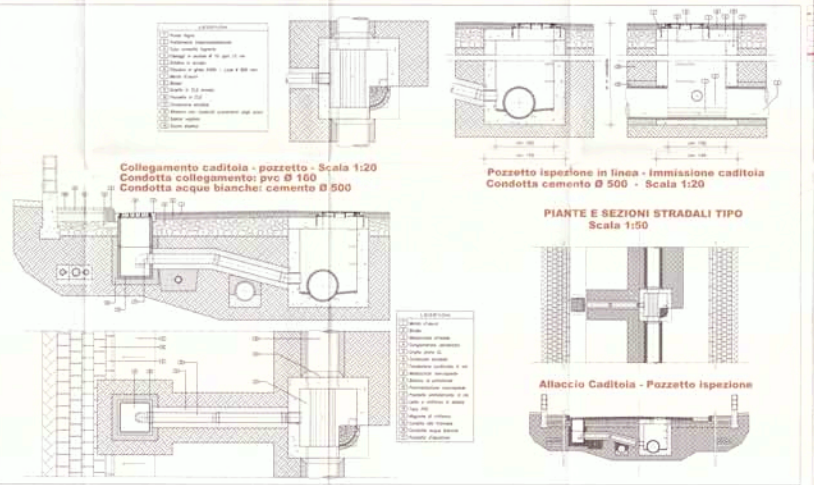

Collegamento caditoia - pozzetto - Scala 1:20
Condotta collegamento: pvc Ø 160
Condotta acque bianche: cemento Ø 500

Pozzetto ispezione in linea - immissione caditoia
Condotta cemento Ø 500 - Scala 1:20

PIANTE E SEZIONI STRADALI TIPO
Scala 1:50

Allaccio Caditoia - Pozzetto ispezione

ANTONIO SARAU architetto

Comune di CAGLIARI