


UNITÀ MINIME FUNZIONALI

<p>A - PIAZZA ARCIPELAGHI</p> <ul style="list-style-type: none"> A1 Definizione Nuova Piazza Arcipelaghi A2 Pergola Porta Lungomare Poetto A3 Sistemazione ambito con verde di schermatura A4 Sistemazione ambito con verde dunale 	<p>B - LUNGOMARE MARINA PICCOLA</p> <ul style="list-style-type: none"> B1 Rivedere spazi pubblici esistenti B2 Riposizionamento chiosco esistente 	<p>C - CENTRO VELICO</p> <ul style="list-style-type: none"> C1 Dispetto velico diffuso (Area sodalizi 1) C2 Sistemazione ambito con verde dunale C3 Demanio dello Stato C4 ASL 8 C5 Dispetto velico diffuso (Attrezzature comuni) 	<p>D - AREA EVENTI E ATTREZZATURE PER IL PARCO</p> <ul style="list-style-type: none"> D1 Stazione bike sharing D2 Nuovo spazio eventi D3 Parcheggio ciclo diurno 175 posti auto D4 Carriamento Porta Sella del Diavolo D5 Centro di educazione ambientale Parco Sella del Diavolo D6 Associazioni vela tempo 	<p>E - PORTO DI MARINA PICCOLA E AREE RETROSTANTI</p> <ul style="list-style-type: none"> E1 Nuovi servizi portuali E2 Banchina molo mercato sport velici E3 Stazione di servizio E4 Banchina antistante Sodalizi 2 E5 Volumi esistenti destinati a servizi E6 Volumi esistenti destinati a servizi E7 Volumi esistenti destinati a servizi 	<p>F - AREA CONCESSIONI SODALIZI 1 G - AREA CONCESSIONI SODALIZI 2</p>	<p>H - PARCHEGGI E CONNESSIONI LONGITUDINALI</p> <ul style="list-style-type: none"> H1 Nuovo spazio riparatario H2 Parcheggio esistente ambito centro velico n° 118 posti auto H3 Parcheggio ambito parco Sella del diavolo n° 313 posti auto H4 Capolinea metro Marina Piccola H5 Giardino terrazzato H6 Connessioni ciclo pedonali H7 Stazione bike sharing H8 Recupero fari storici H9 Struttura tecnologica alimentazione Menopoliaria 	<p>I - PARCO NATURALE E SPORTIVO</p> <ul style="list-style-type: none"> I1 Parco I2 Attrezzature parco 	<p>J - VIABILITÀ DI SCORRIMENTO</p>
---	--	---	---	--	--	--	---	--

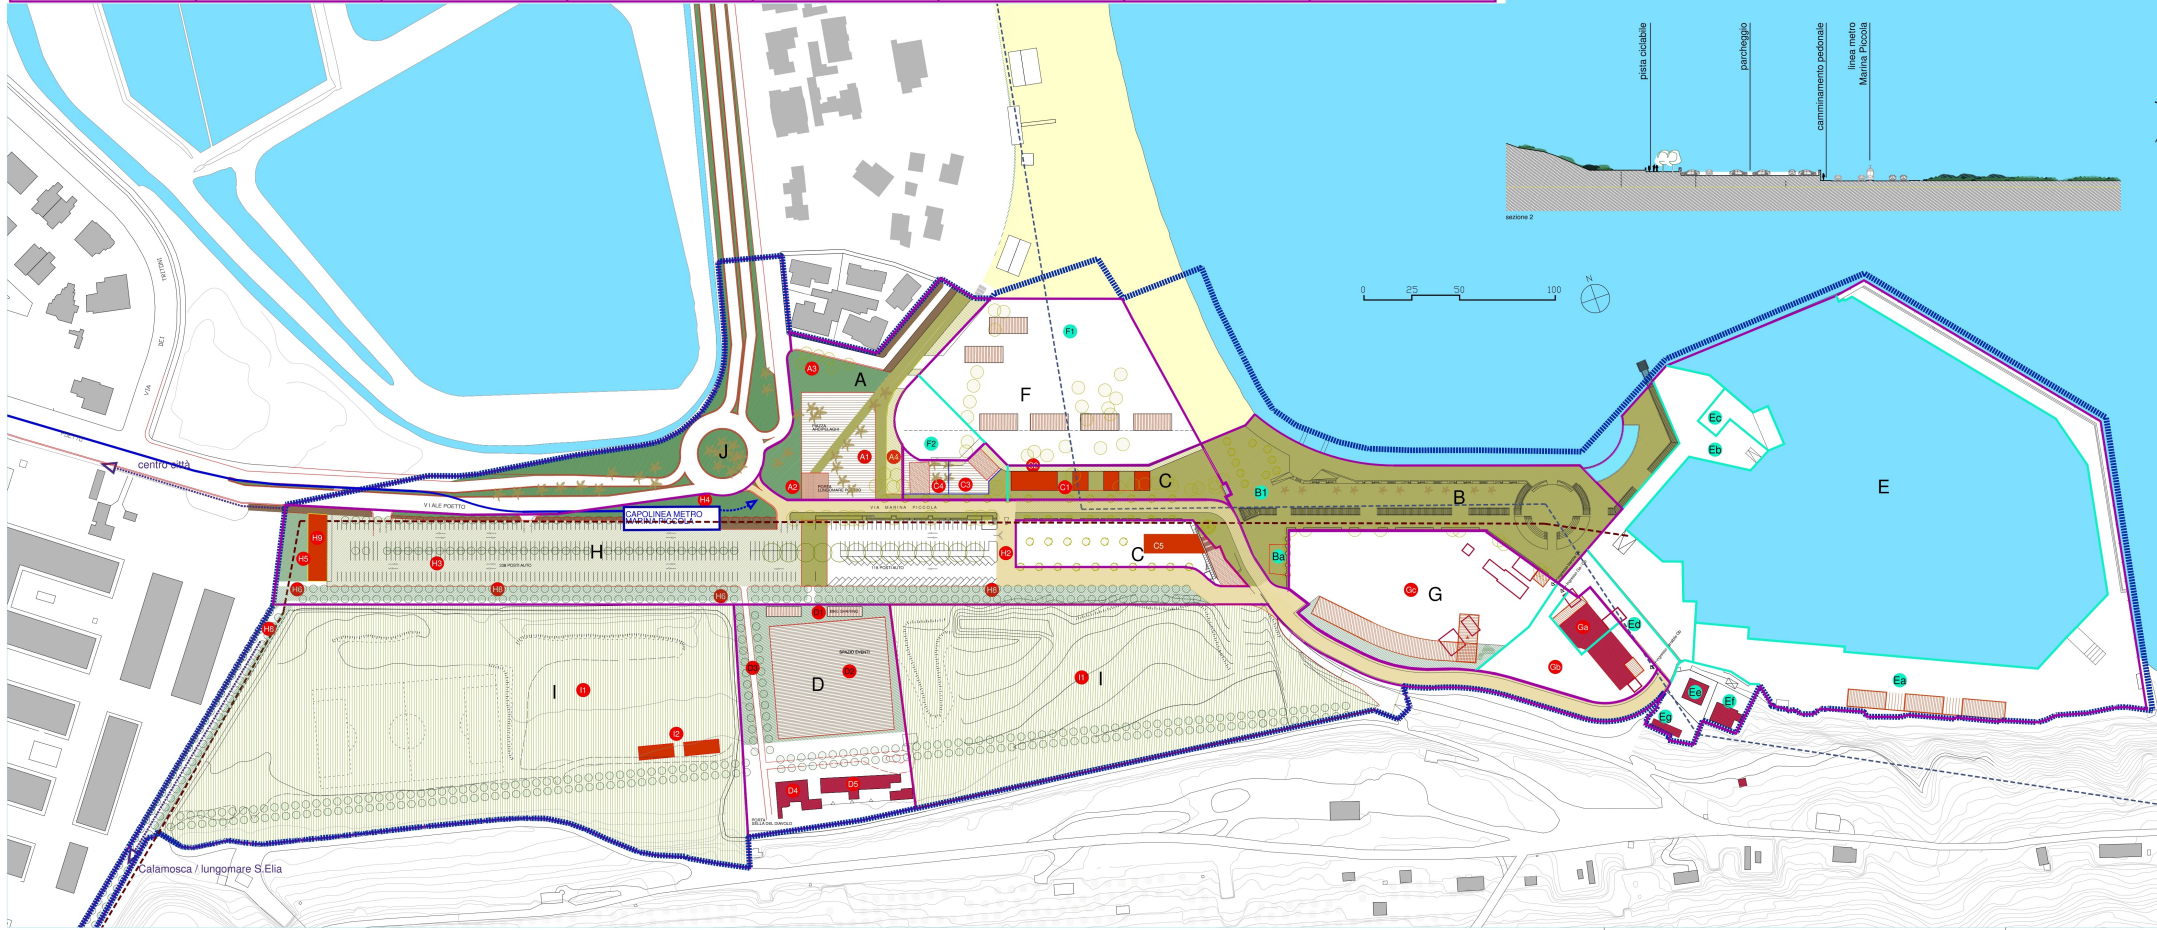

UNITÀ MINIME FUNZIONALI

- 6.373 MQ **A - PIAZZA ARCIPELAGHI**
(Unità Cartografica PUC - 1c)
- 11.587 MQ **B - LUNGOMARE MARINA PICCOLA**
(Unità Cartografica PUC - 1d)
- 6.188 MQ **C - CENTRO VELICO**
(Unità Cartografica PUC - 1e)
- 9.780 MQ **D - AREE EVENTI E ATTREZZATURE PER IL PARCO**
(Unità Cartografica PUC - 1f)
- 19.171 MQ **E - PORTO DI MARINA PICCOLA E AREE RETROSTANTI**
(Unità Cartografica PUC - 1g)
- 10.580 MQ **F - AREA CONCESSIONI SODALIZI 1**
(Unità Cartografica PUC - 1h)

- 11.183 MQ **G - AREA CONCESSIONI SODALIZI 2**
(Unità Cartografica PUC - 1k)
- 26.677 MQ **H - PARCHEGGI E CONNESSIONI LONGITUDINALI**
(Unità Cartografica PUC - 1i)
- 54.240 MQ **I - PARCO NATURALE E SPORTIVO**
(Unità Cartografica PUC - 1j)
- 9.035 MQ **J - VIABILITA' DI SCORRIMENTO**
(Unità Cartografica PUC - 1l)
- 164.814 MQ LIMITE AMBITO DI INTERVENTO
- LIMITE DEMANIO MARITTIMO

- Perimetro Unità Funzionali
- Perimetro Sub Unità Funzionali

