



COMUNE DI CAGLIARI



Via Dante Alighieri

Via Dante

Il nuovo progetto di riqualificazione
e messa in sicurezza




L'intervento di riqualificazione e messa in sicurezza della pista ciclabile di via Dante partirà da piazza Repubblica a piazza Giovanni XXIII

Obiettivi del progetto

- Ampliamento dei marciapiedi per inserire in quota la pista ciclabile (*sicurezza stradale*)
- Mantenimento, sostituzione e razionalizzazione del verde pubblico con adeguamento delle aiuole (*verde pubblico*)
- Abbattimento di barriere architettoniche, linguaggio tattile (LVE)

DANTE_SCHEMA SEZIONE STRADALE TIPO
a 1:50

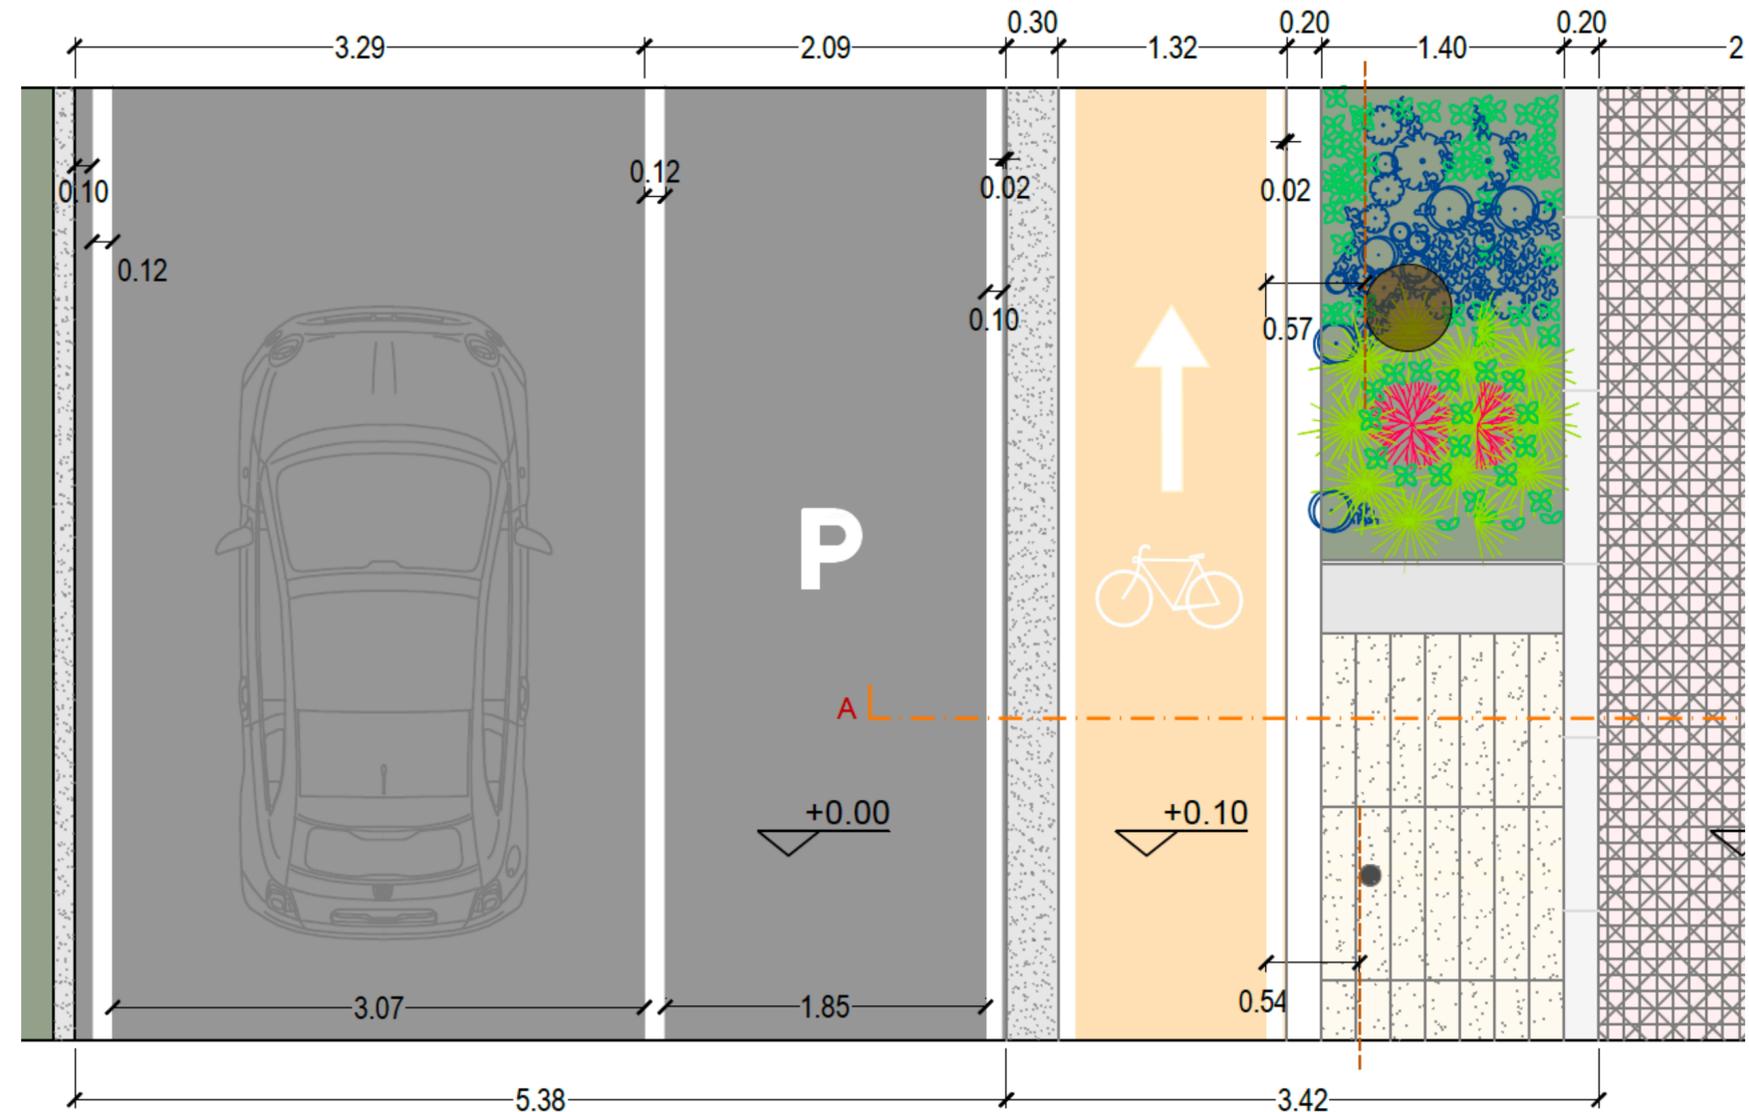



Situazione attuale



Situazione futura