
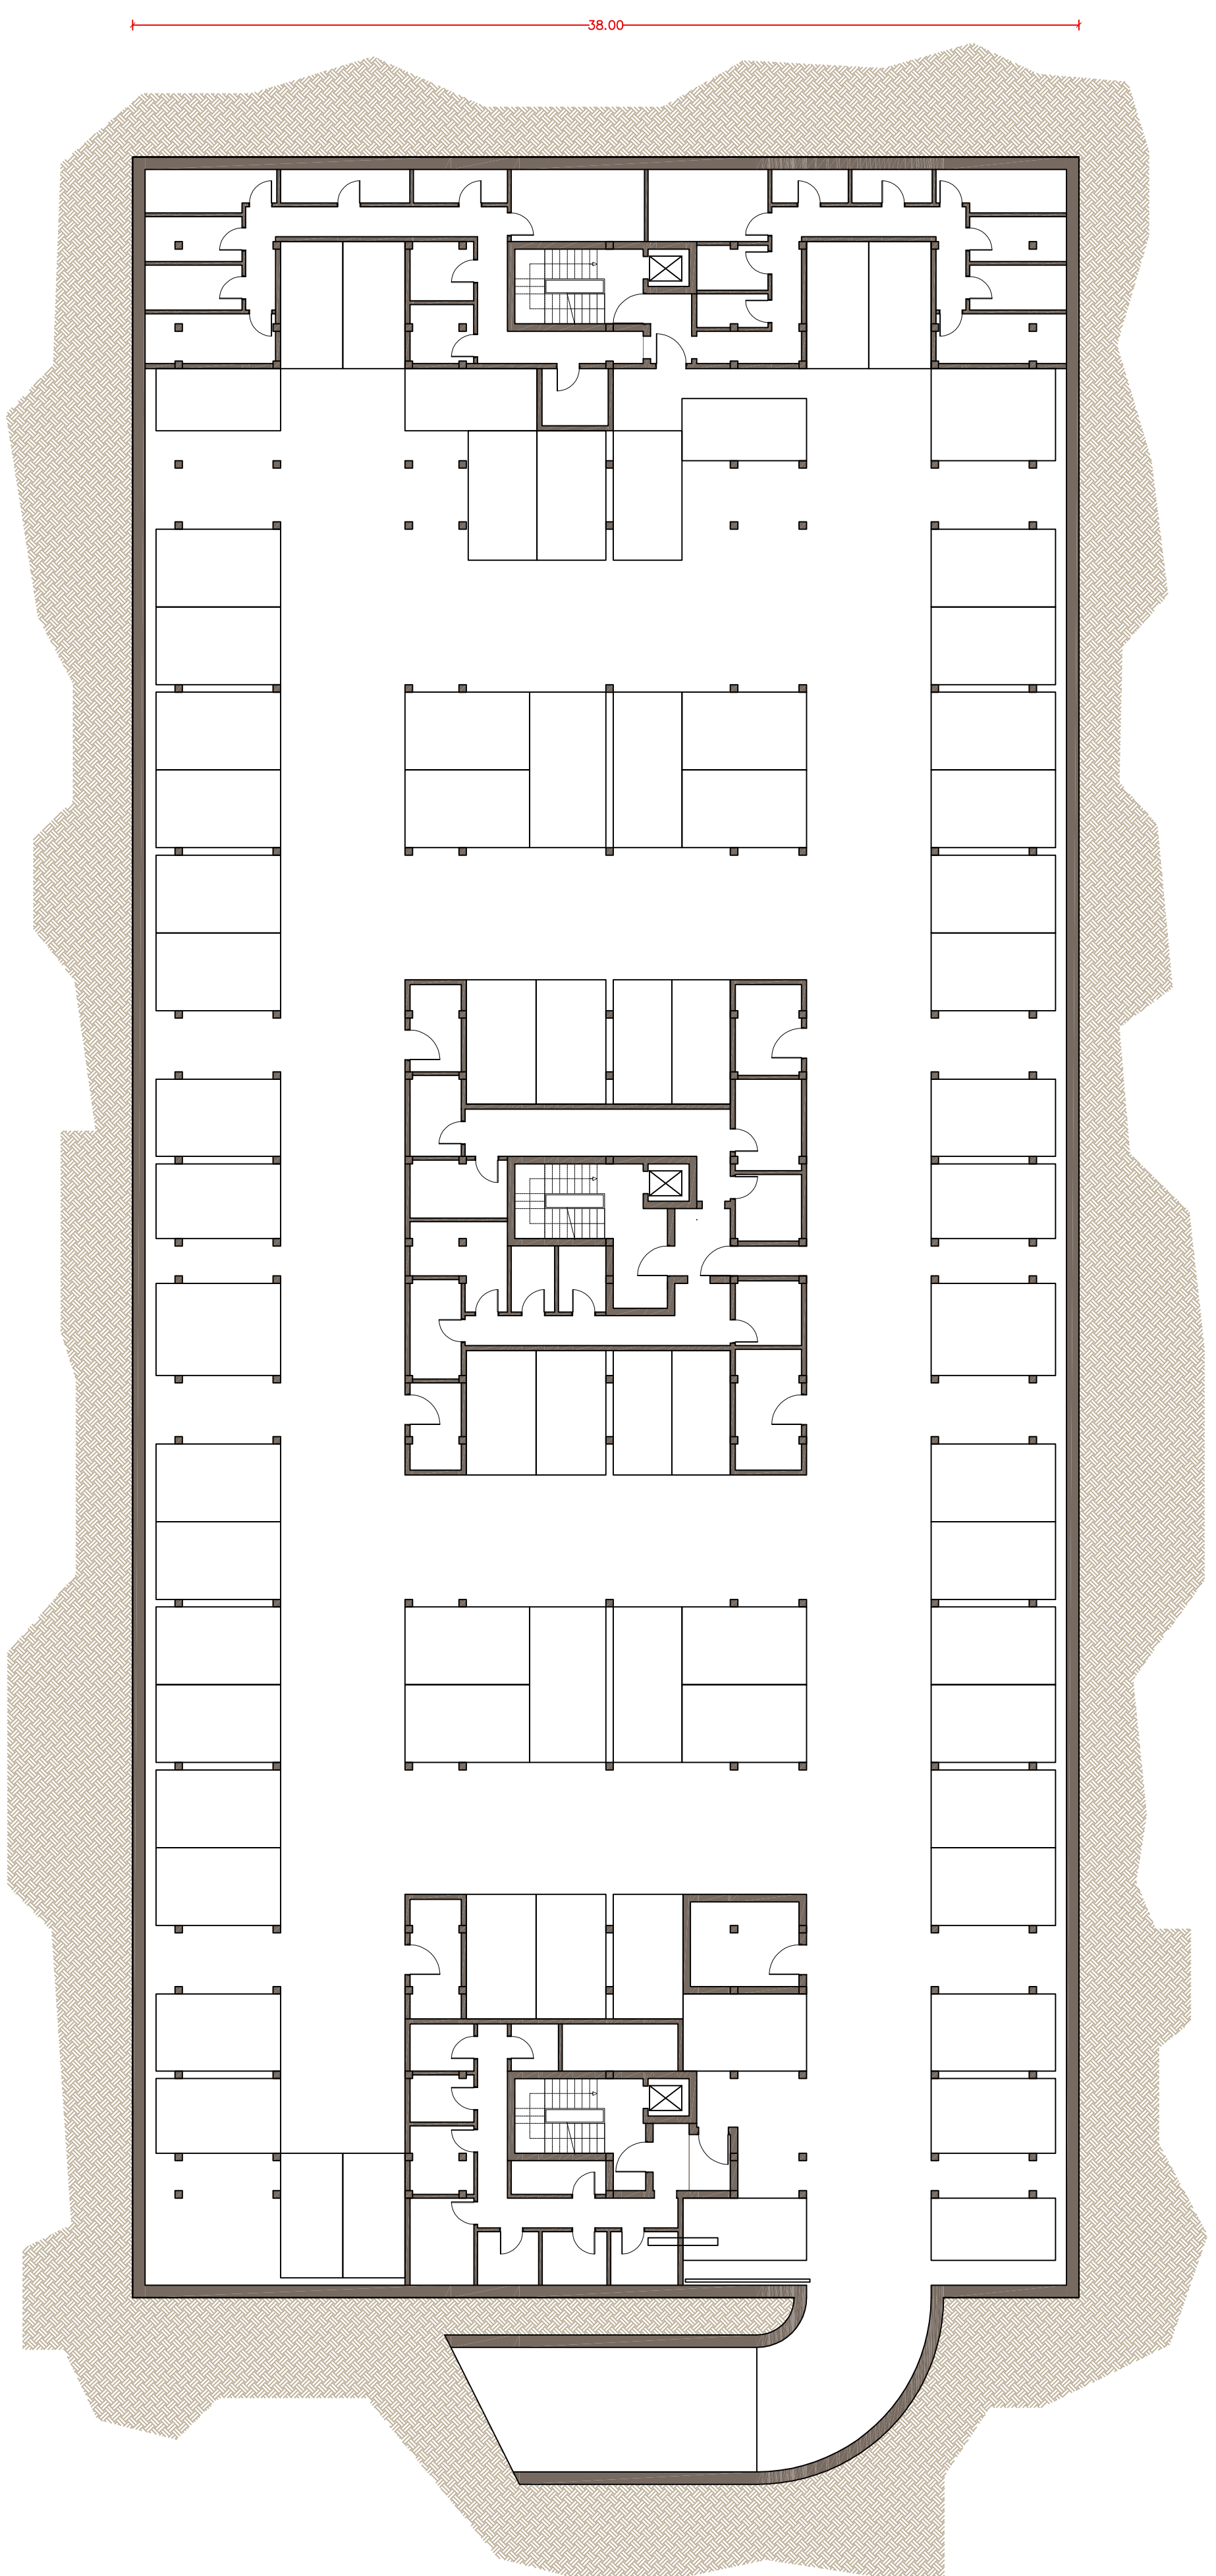
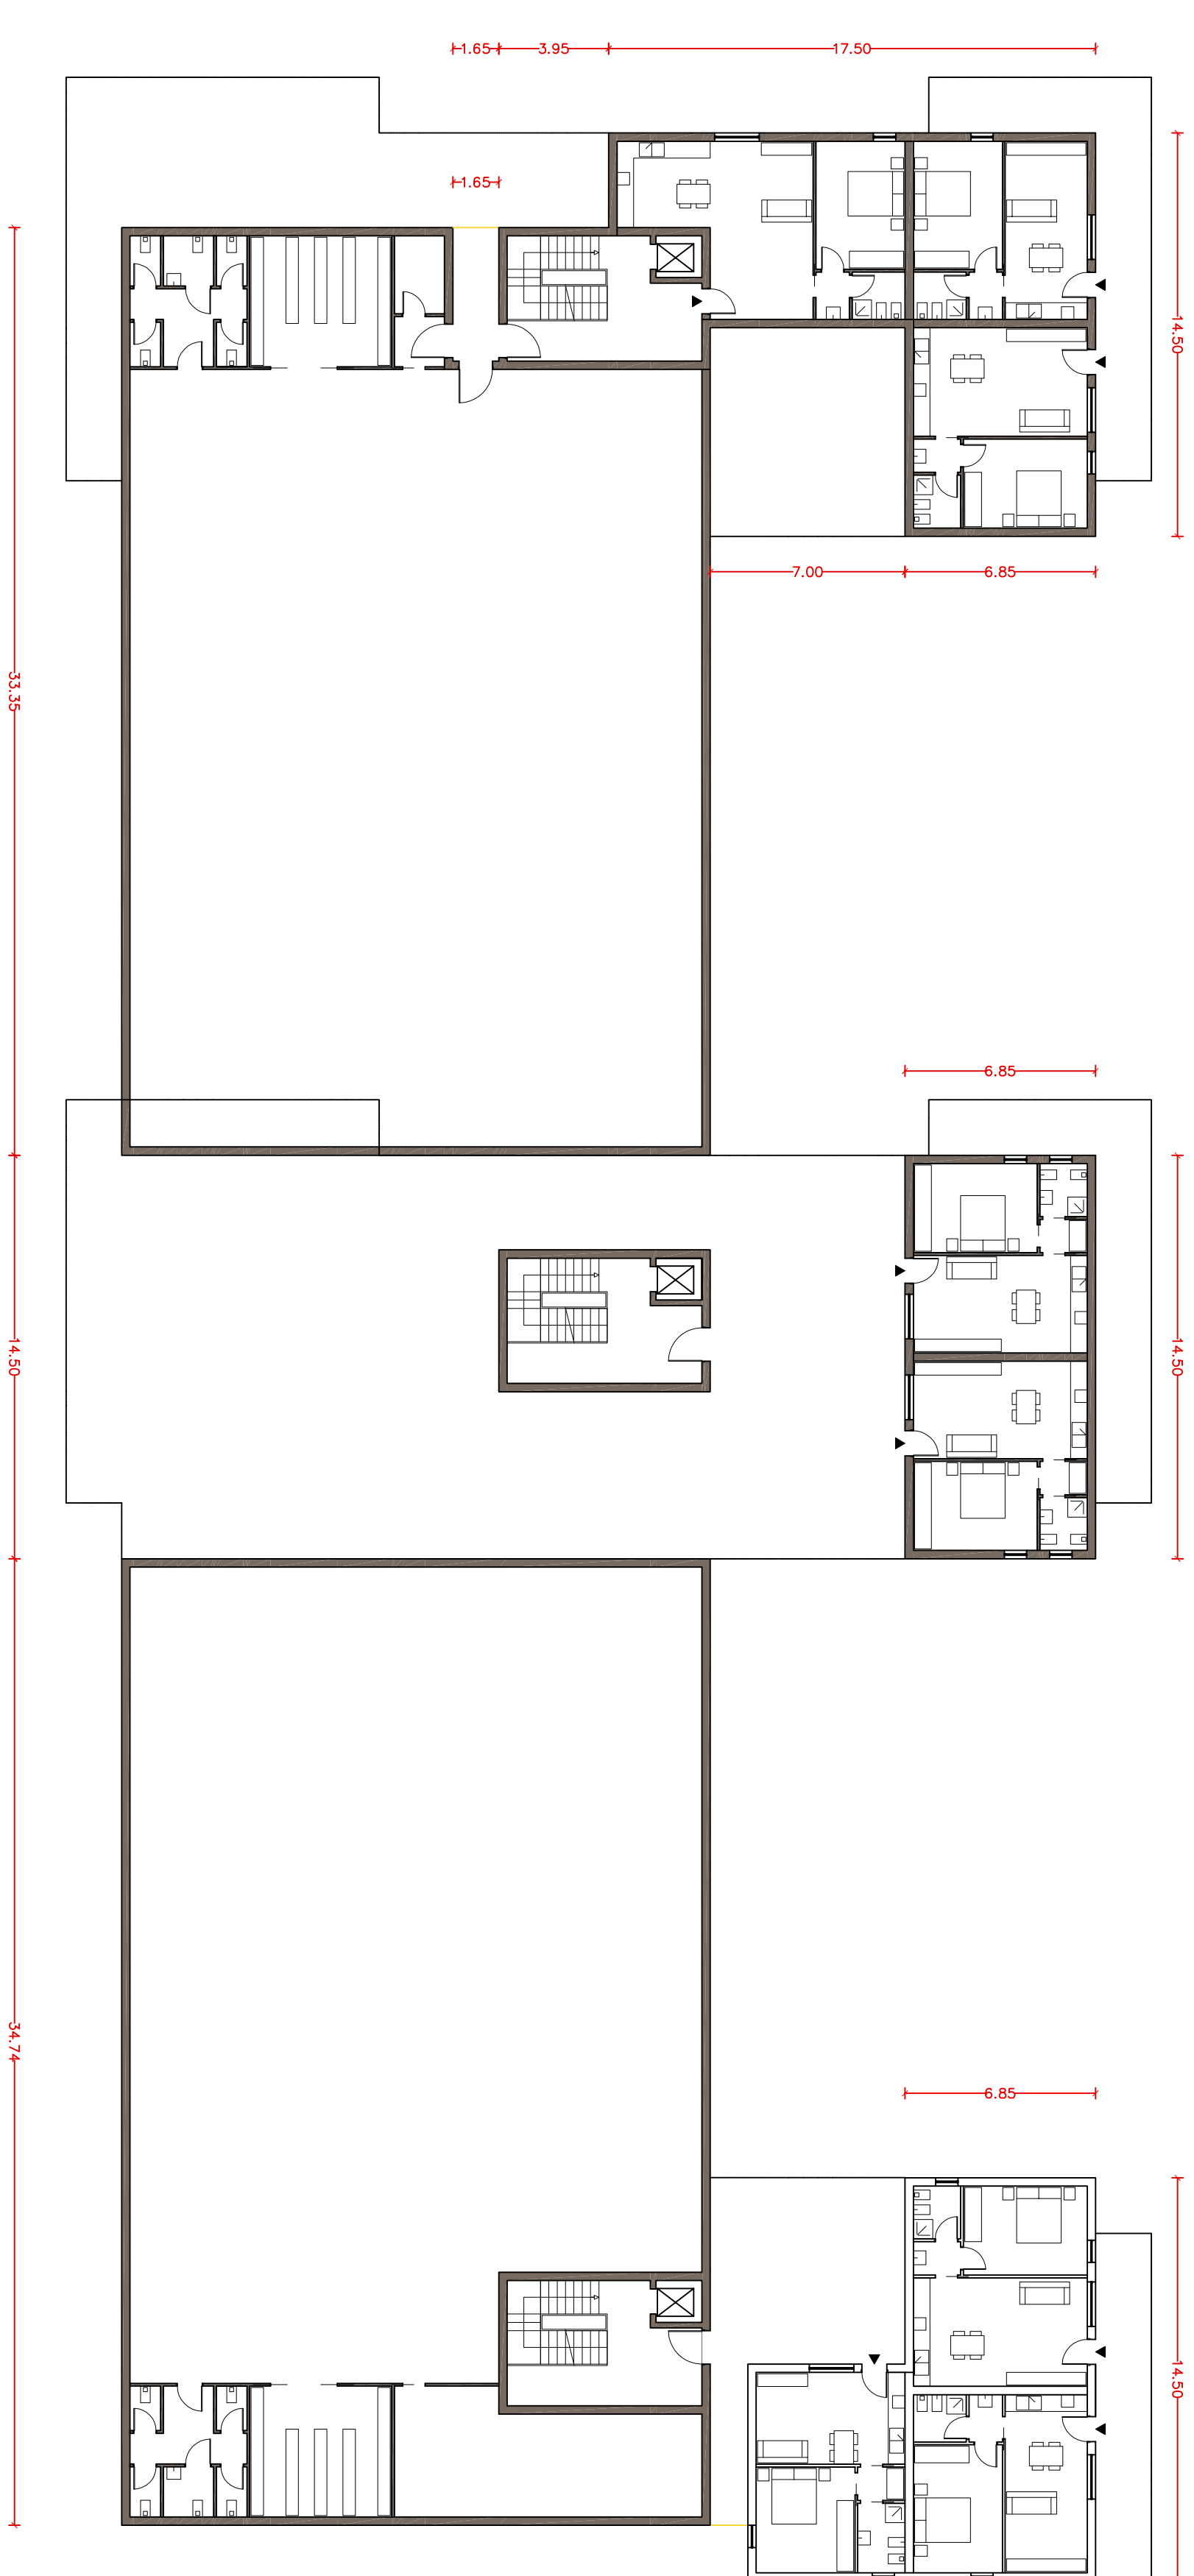
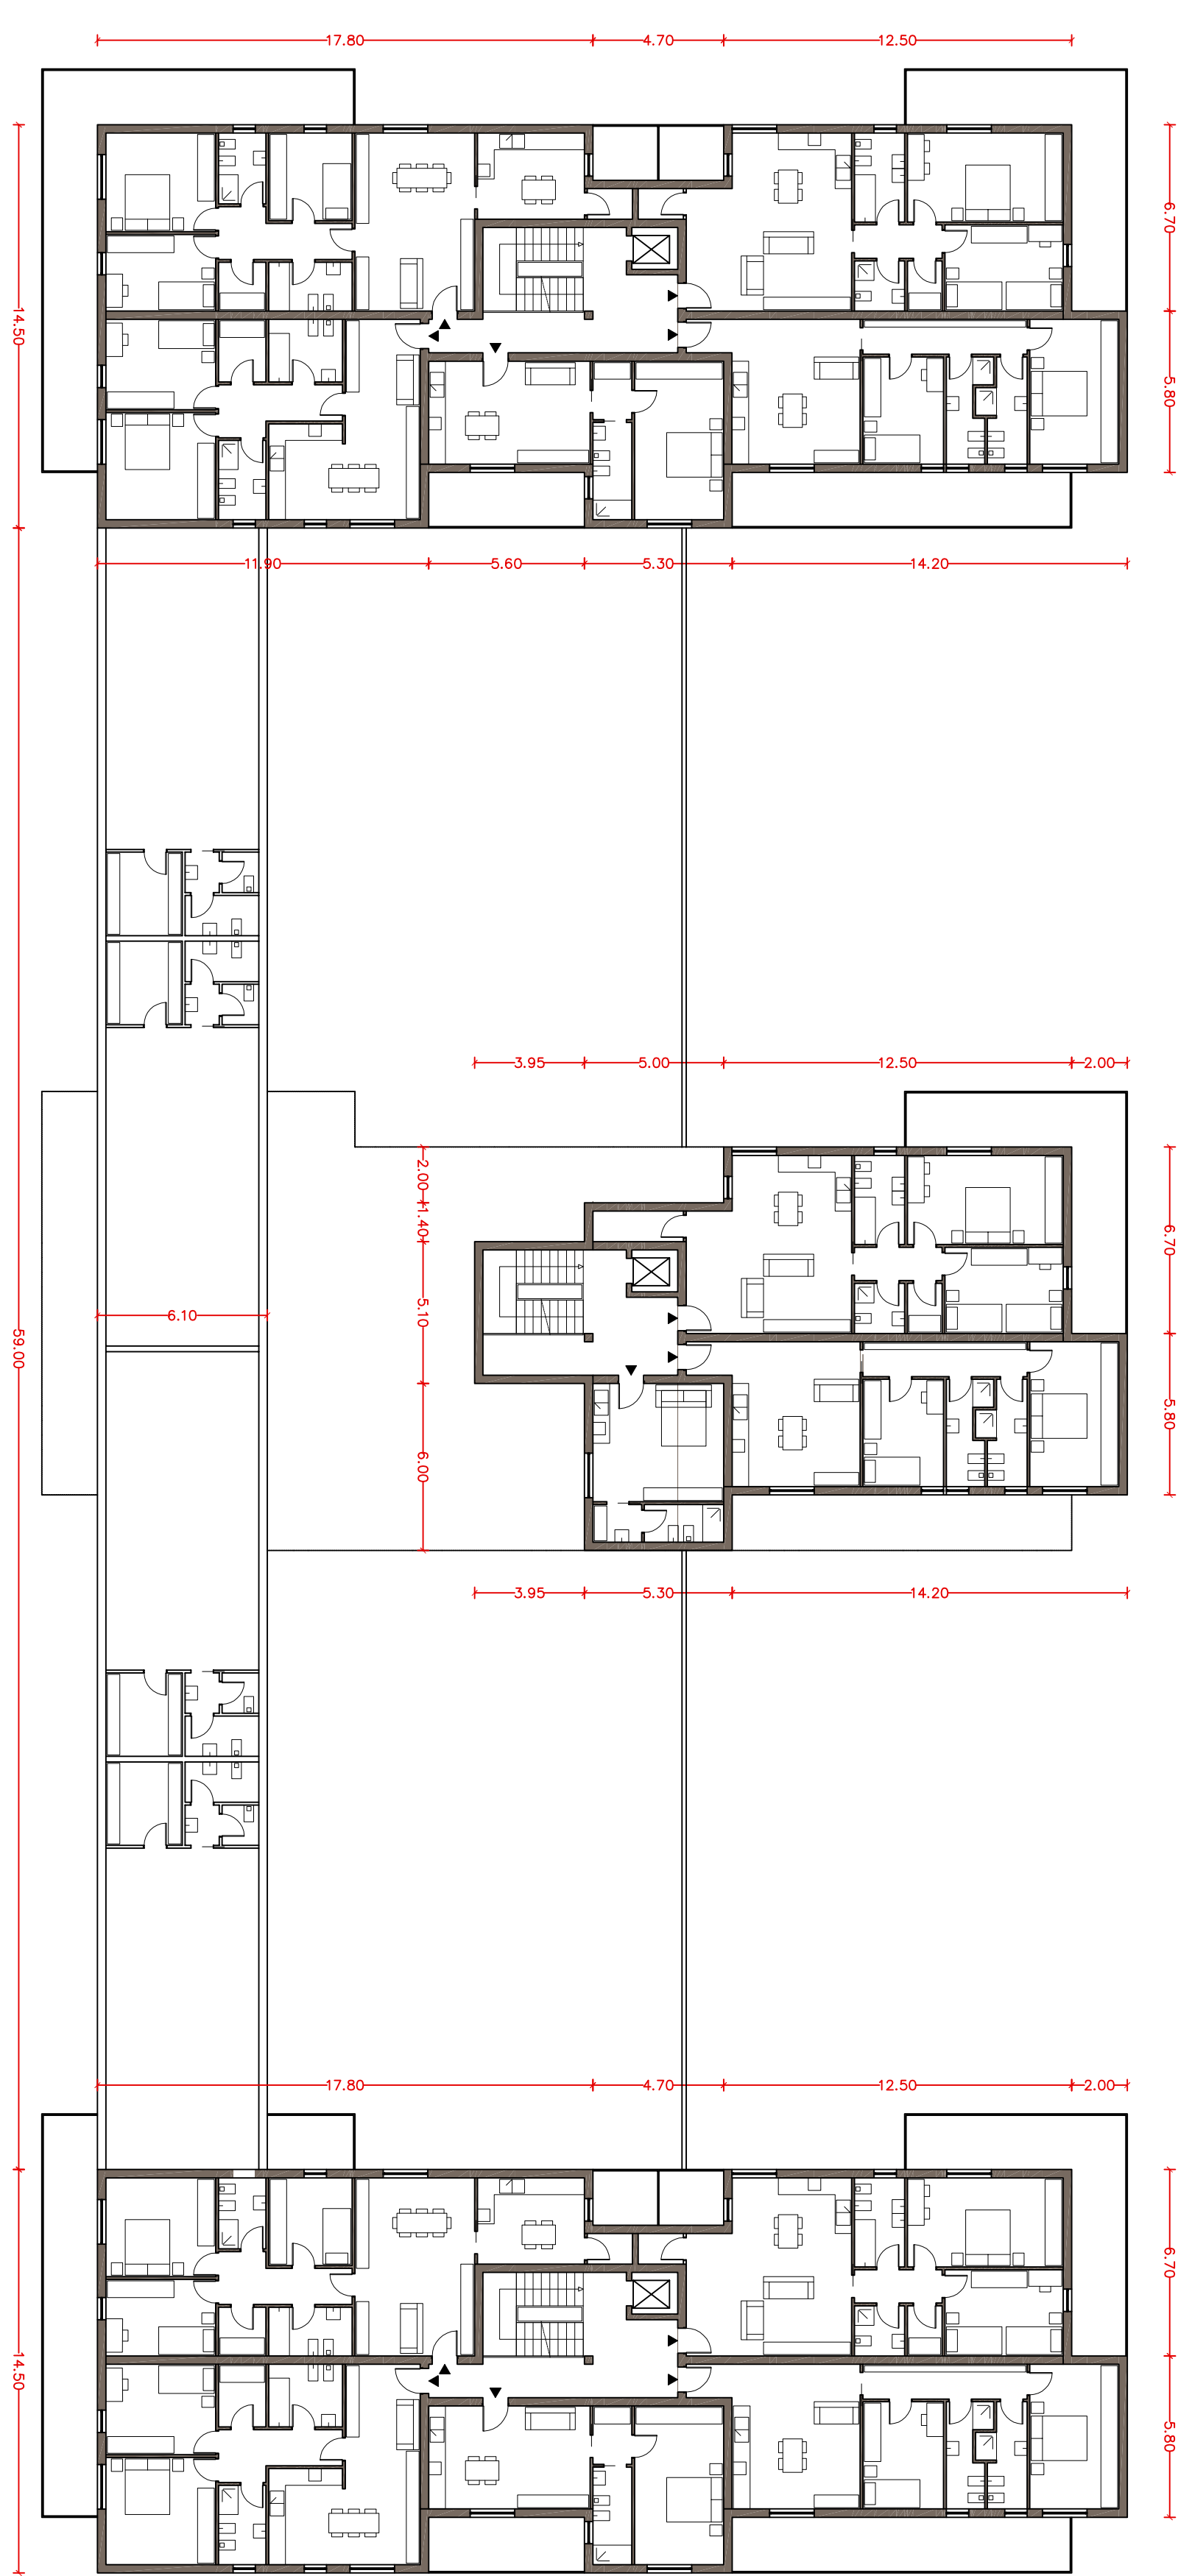
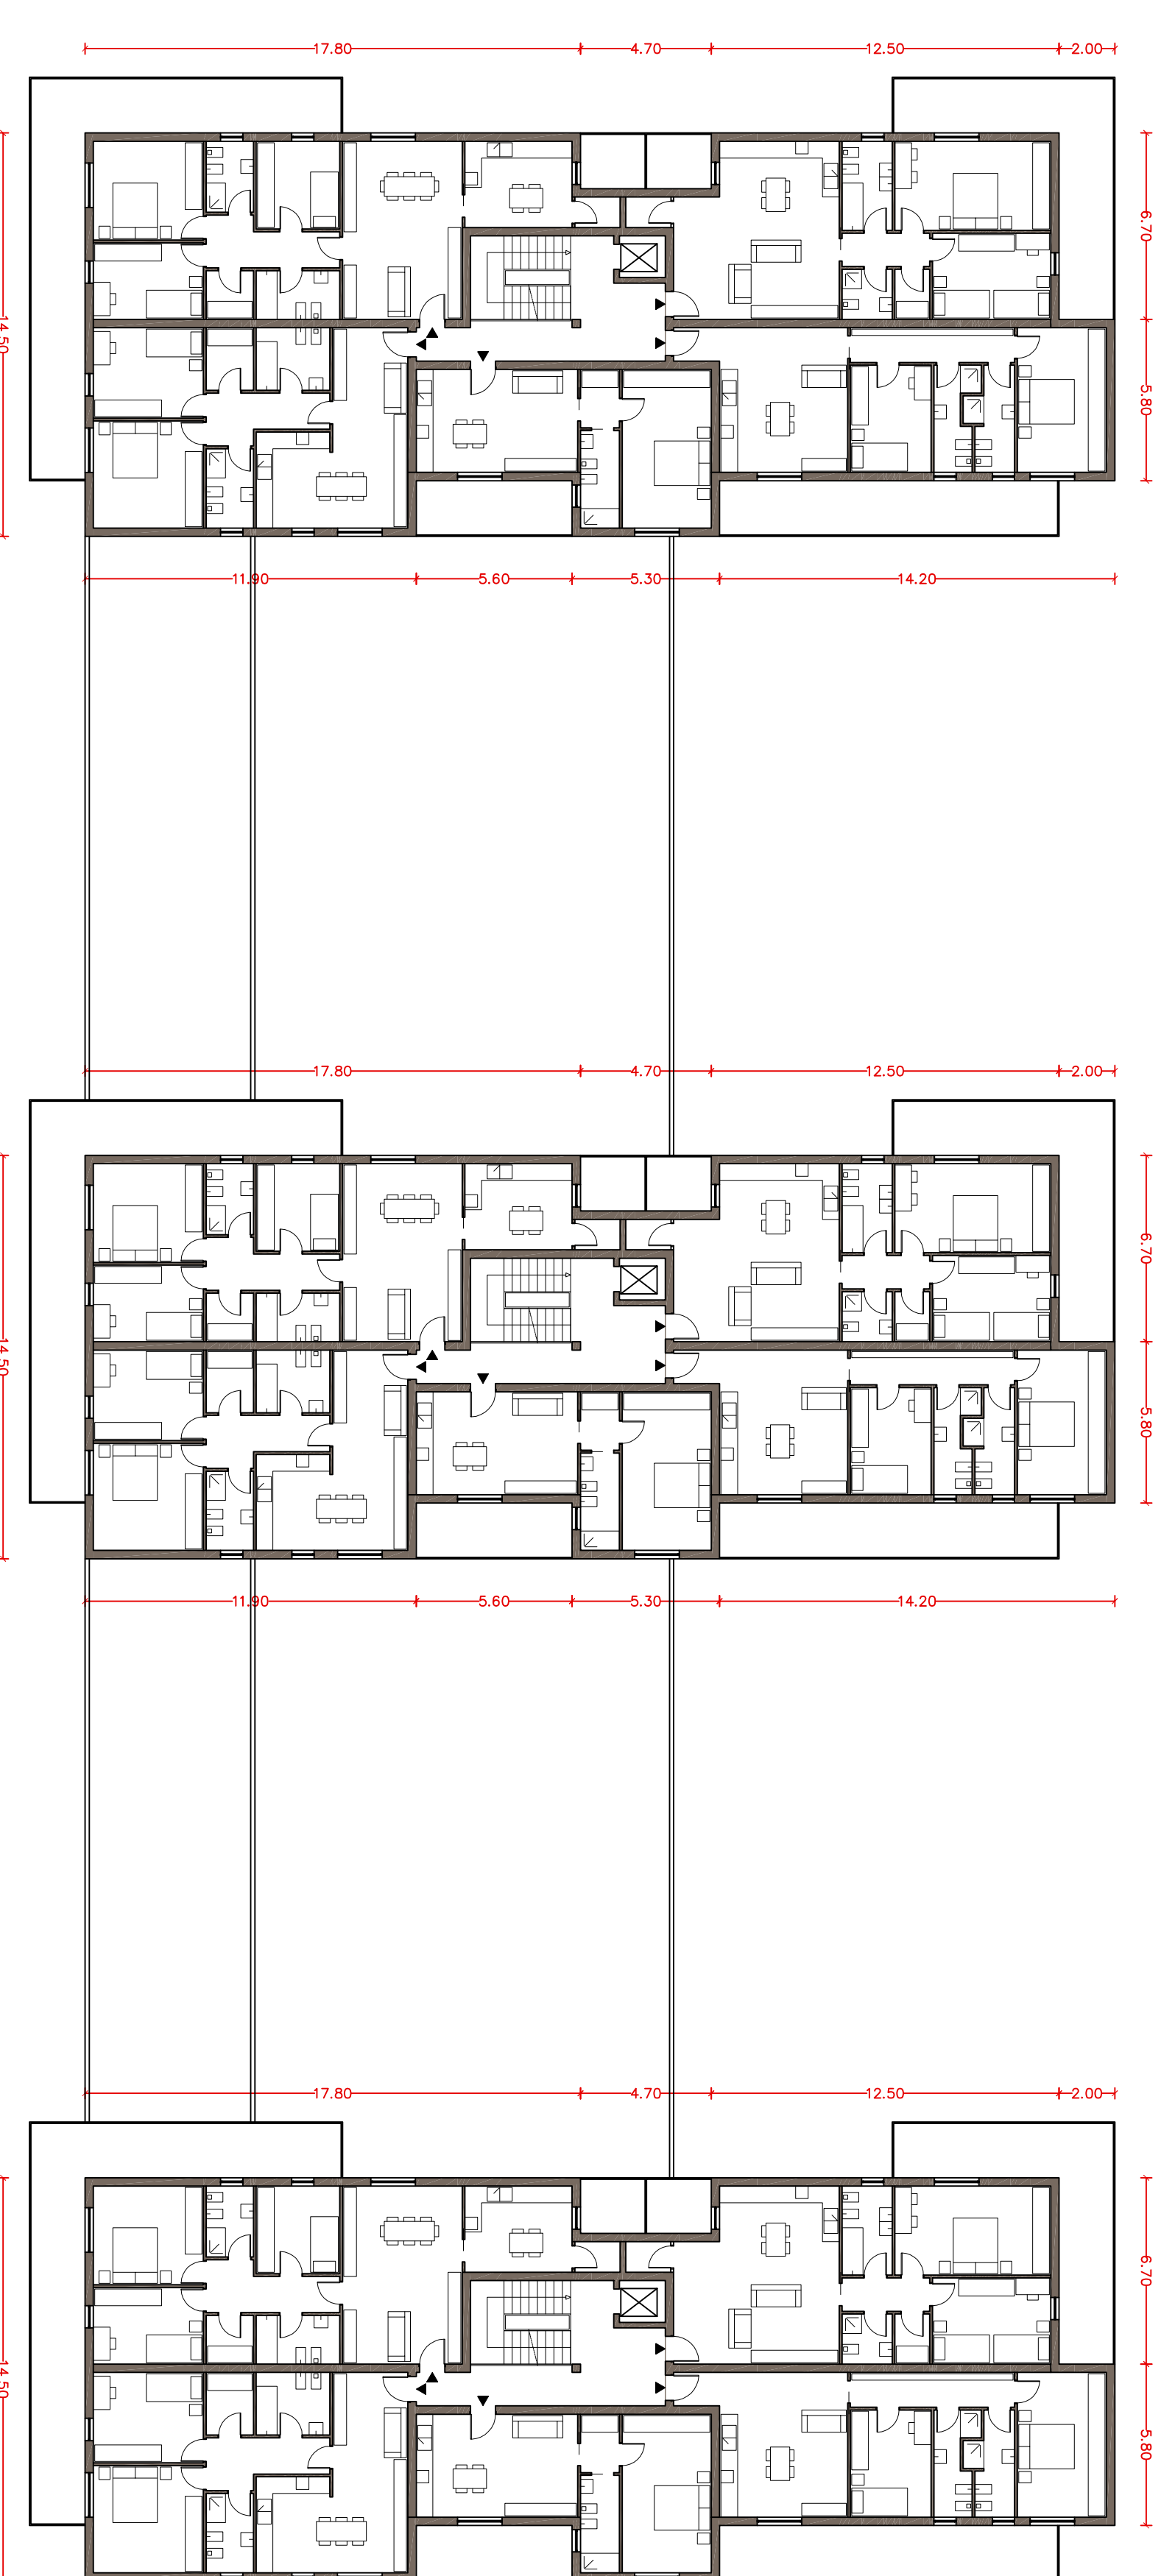


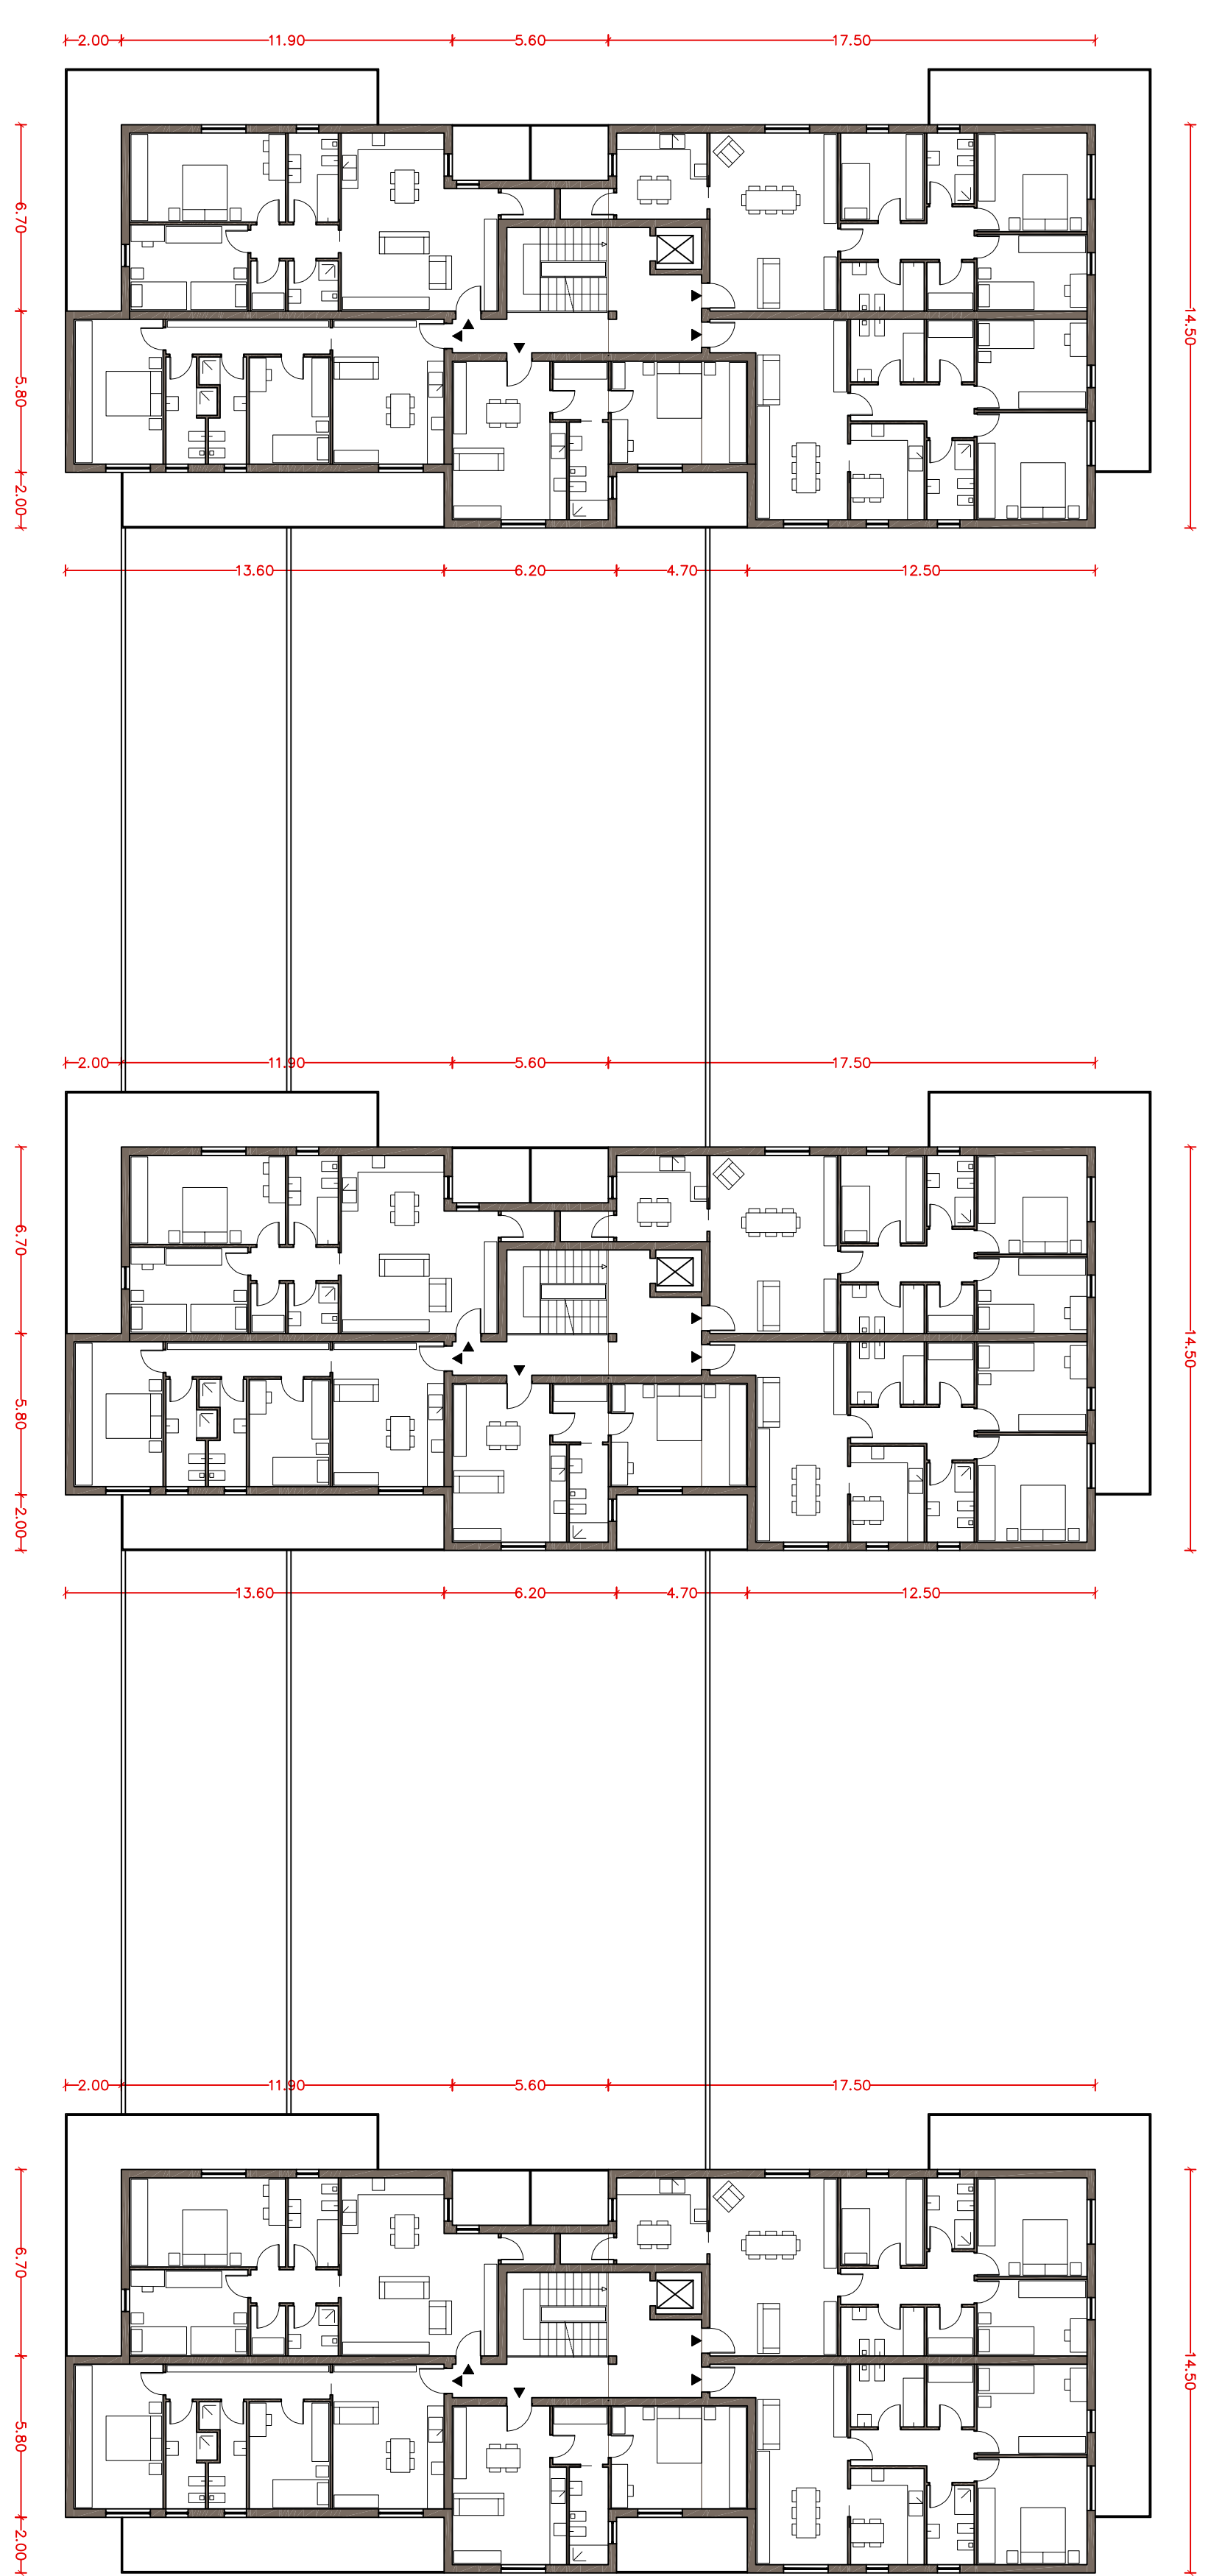

COMUNE DI CAGLIARI - PIRRI
REGIONE "SANTU NICOLAU"

PIANO ATTUATIVO

QUADRO NORMATIVO QN10/3 SUBZONA 1

TIPLOGIE COMPARTO C 08a

PROPONENTE:

PROGETTAZIONE:

ING. GUIDO FAGGIOLI

ING. GUIDO FAGGIOLI

spa
studio professionisti associati srl

MAGGIO 2018

sarkis@sonlight.it
sonlight@pec.it
www.sonlight.it