


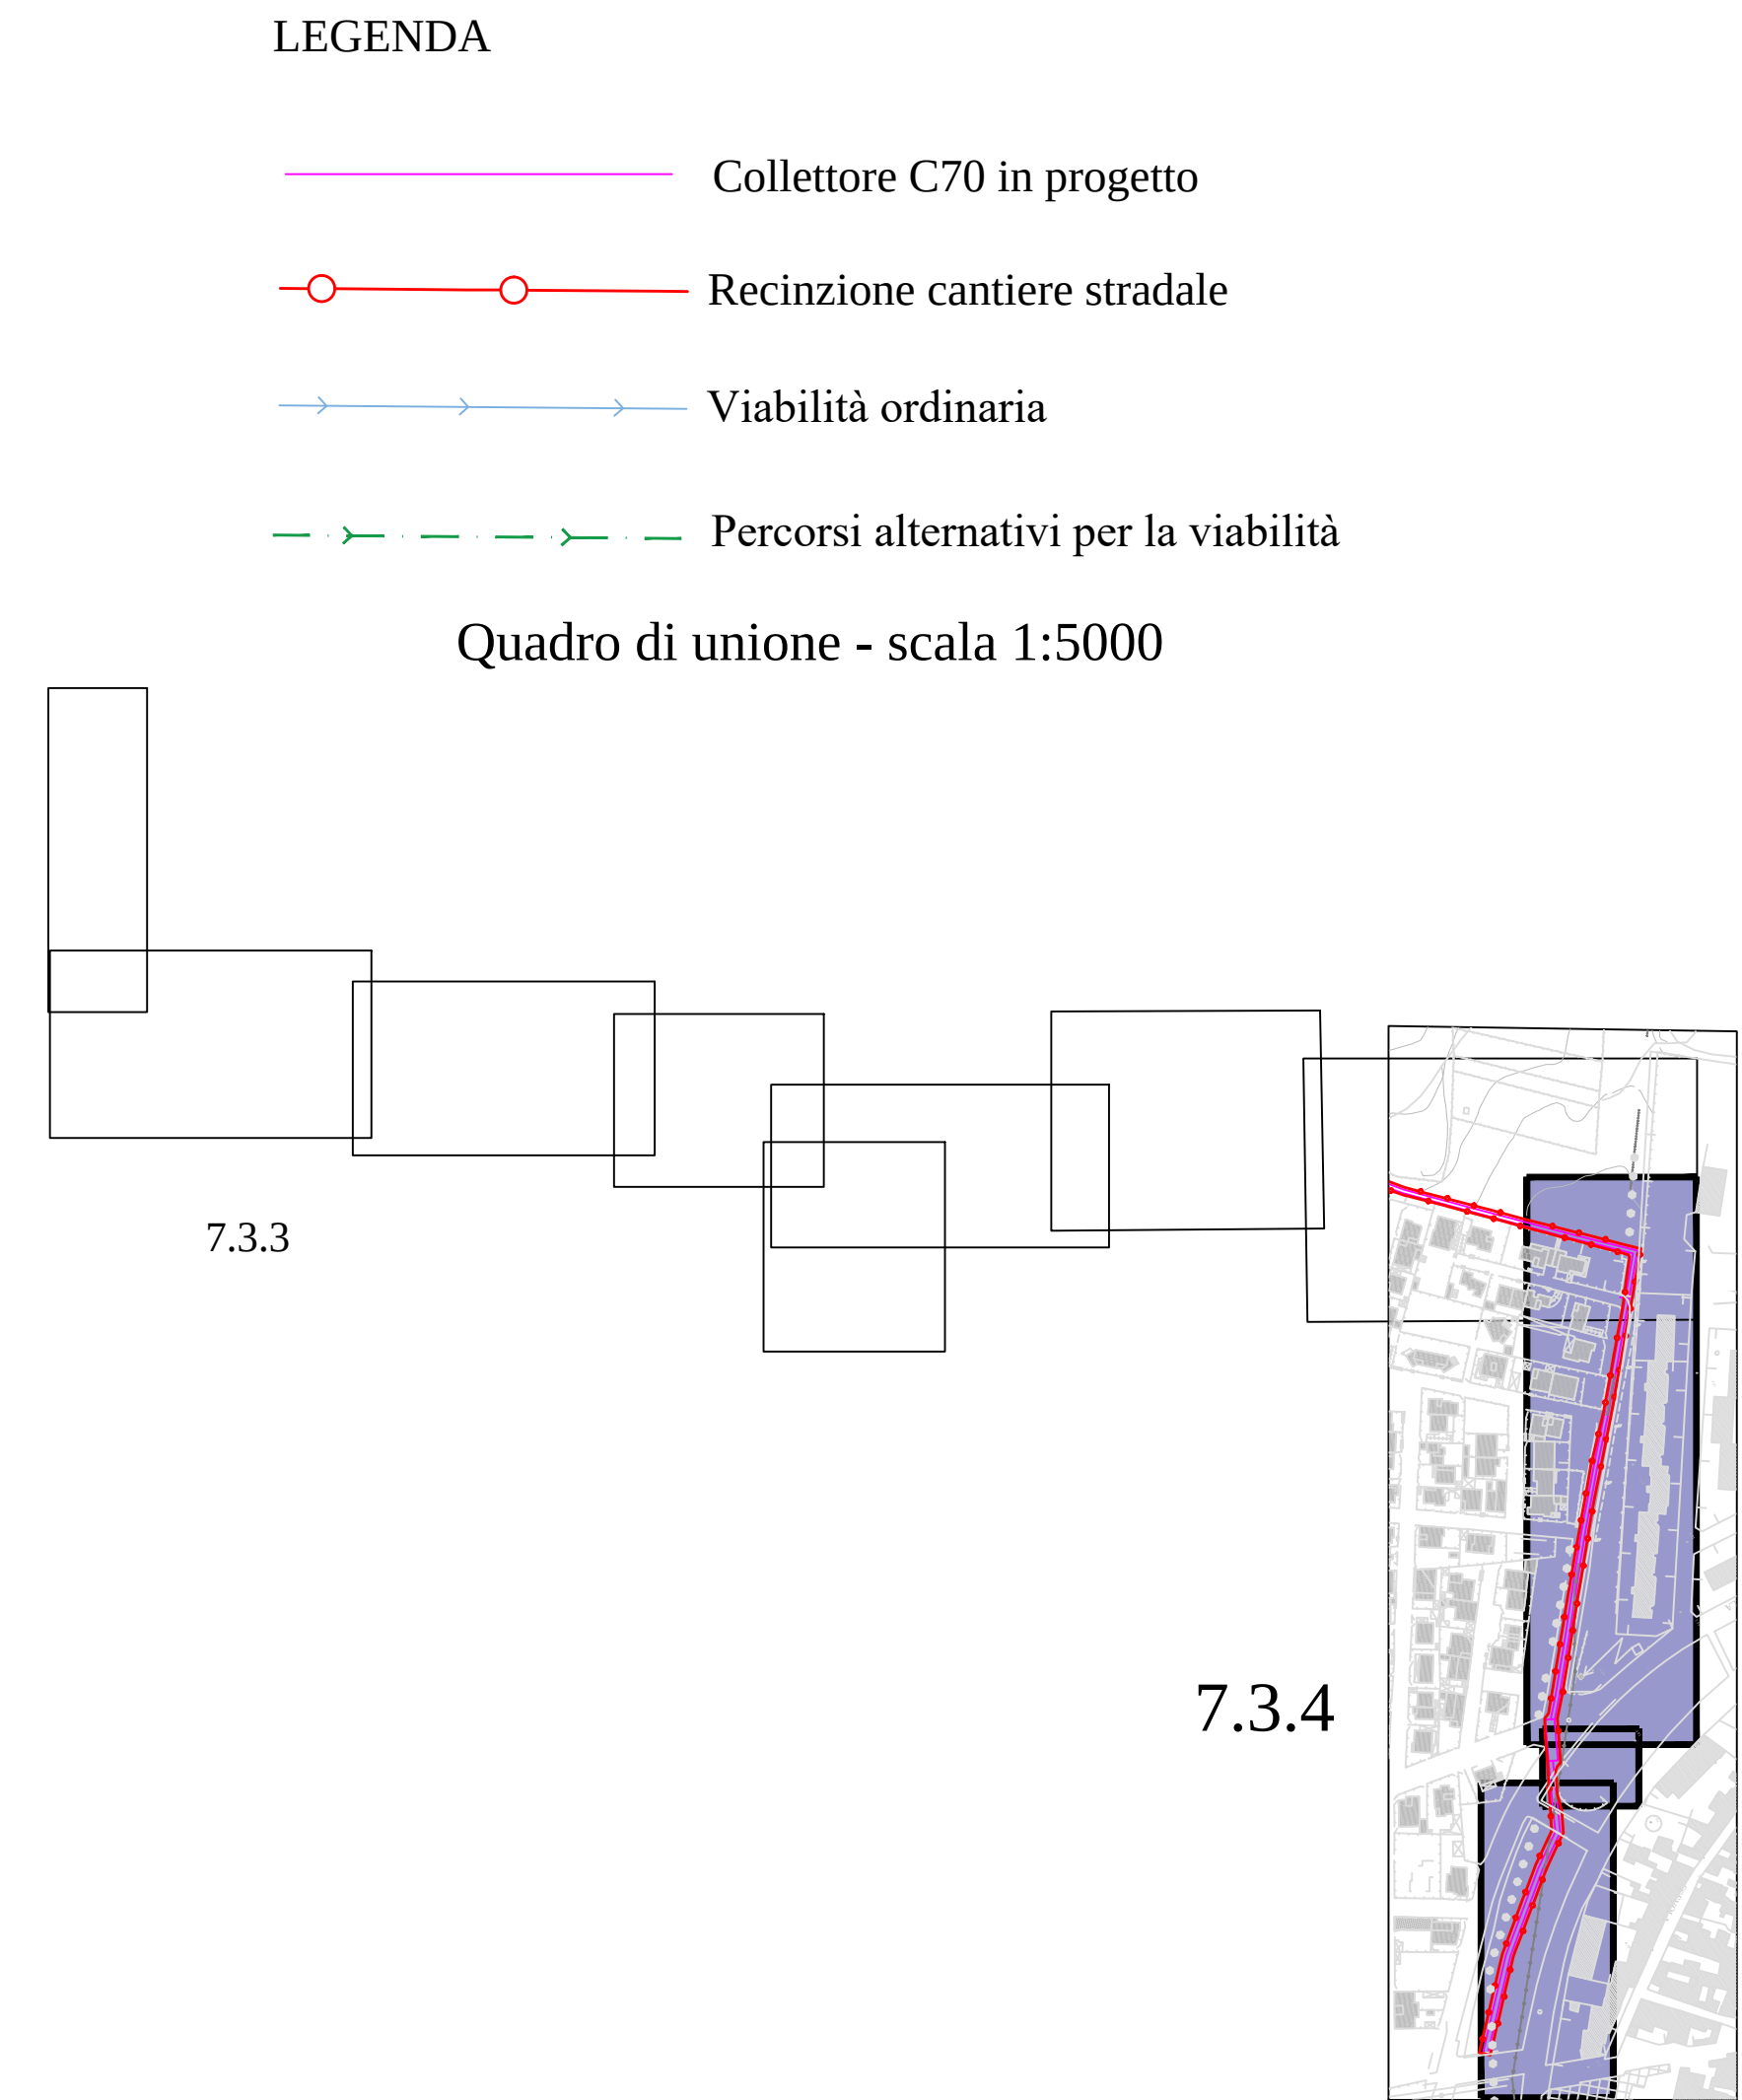

FASE 10 - PERCORSO PER LE AUTO IN DIREZIONE MONSERRATO

- LE AUTO IN ARRIVO DALLA VIABILITA' ORDINARIA DI VIA DUCA DI GENOVA, TROVERANNO BLOCCATO LO SVINCOLO 1; PER RAGGIUNGERE VIA CARACALLA E VIA PIETRO BOTTO E TUTTE LE SUCCESSIVE DIRAMAZIONI DOVRANNO SEGUIRE IL PERCORSO ALTERNATIVO SULLA VIA GIOVANNI ANTONIO CANAL, VIA RENATO GUTTUSO E VIA DEGLI ASTRI.
- LE AUTO IN ARRIVO DALLA VIABILITA' ORDINARIA DI VIA ASTRI, VIA CAPO D'ORSO, VIA CAPO FRASCA VIA CAPO SANDALO, DIRETTE VERSO VIA PORTO BOTTE, AGLI SVINCOLI 2,3,4,5 VERRANNO INDIRIZZATE SUL TRATTO A DOPPIO SENSO TEMPORANEO DI VIA CARACALLA PER POI SVOLTARE SU VIA PIETRO BOTTE (DOPPIO SENSO TEMPORANEO).




FASE 9 - PERCORSO PER LE AUTO VERSO VIA CARACALLA

TUTTI I PERCORSI INTERNI (VIA GIORGIO DE CHIRICO, VIA FELICE CASORATI, VIA RENATO GUTTUSO) CON SBOCO SULLA VIA DEGLI ASTRI, CHIUSA AL TRAFFICO DURANTE I LAVORI, SEGUIRANNO I PERCORSI ALTERNATIVI FINO ALLA VIA DUCA DI GENOVA CON SBOCO IN VIA CARACALLA.




FASE 10 - PERCORSO PER LE AUTO IN DIREZIONE CAGLIARI


- LE AUTO IN ARRIVO DALLA VIABILITA' ORDINARIA DI VIA CARACALLA, DIRETTE VERSO VIA ITALIA, VIA DUCA DI GENOVA E VIA PISANO, ALLO SVINCOLO 1 VERRANNO INDIRIZZATE SULLA VIA PIETRO BOTTE (DOPPIO SENSO TEMPORANEO)
- LE AUTO IN ARRIVO DALLA VIABILITA' ORDINARIA DI VIA ASTRI, VIA CAPO D'ORSO, VIA CAPO FRASCA VIA CAPO SANDALO, DIRETTE VERSO VIA ITALIA, VIA DUCA DI GENOVA, VIA PISANO E VIA PORTO BOTTE, AGLI SVINCOLI 2,3,4,5 VERRANNO INDIRIZZATE SUL TRATTO A DOPPIO SENSO TEMPORANEO DI VIA CARACALLA PER POI SVOLTARE SU VIA PIETRO BOTTE (DOPPIO SENSO TEMPORANEO).

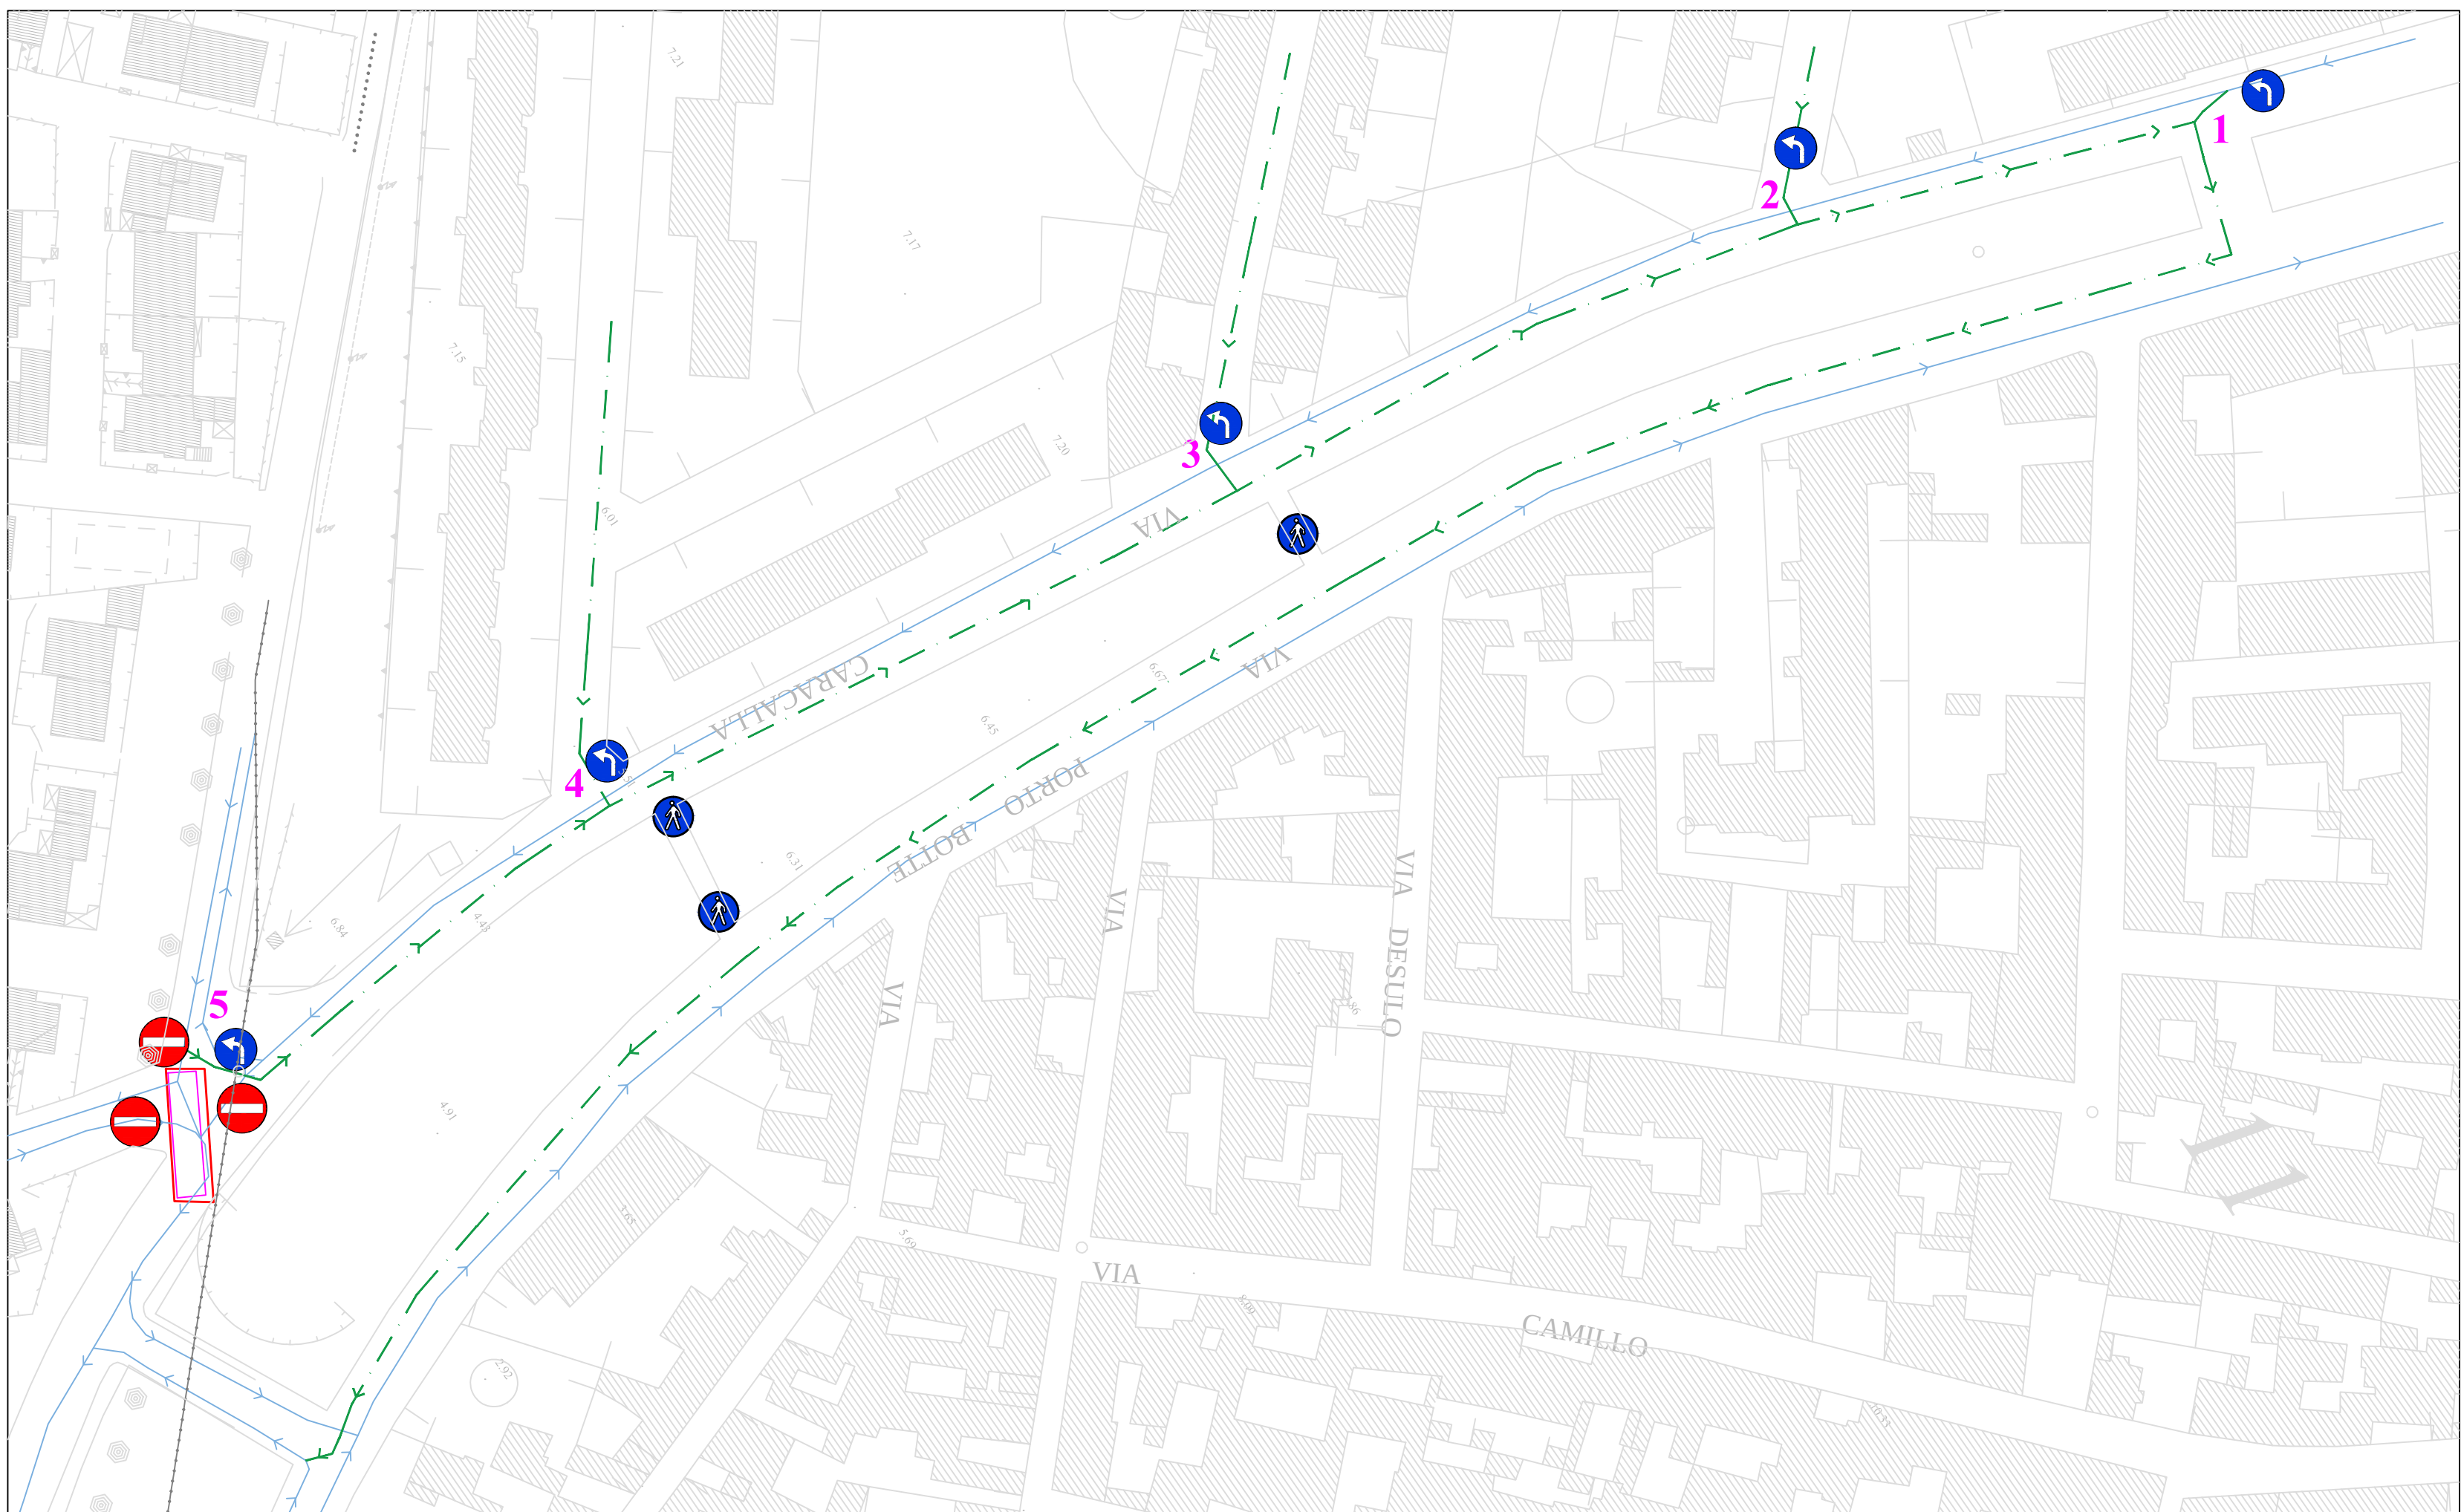


FASE 11 - PERCORSO ALTERNATIVO PER LE AUTO IN ARRIVO DA VIA CARACALLA VERSO VIA PORTO BOTTE.

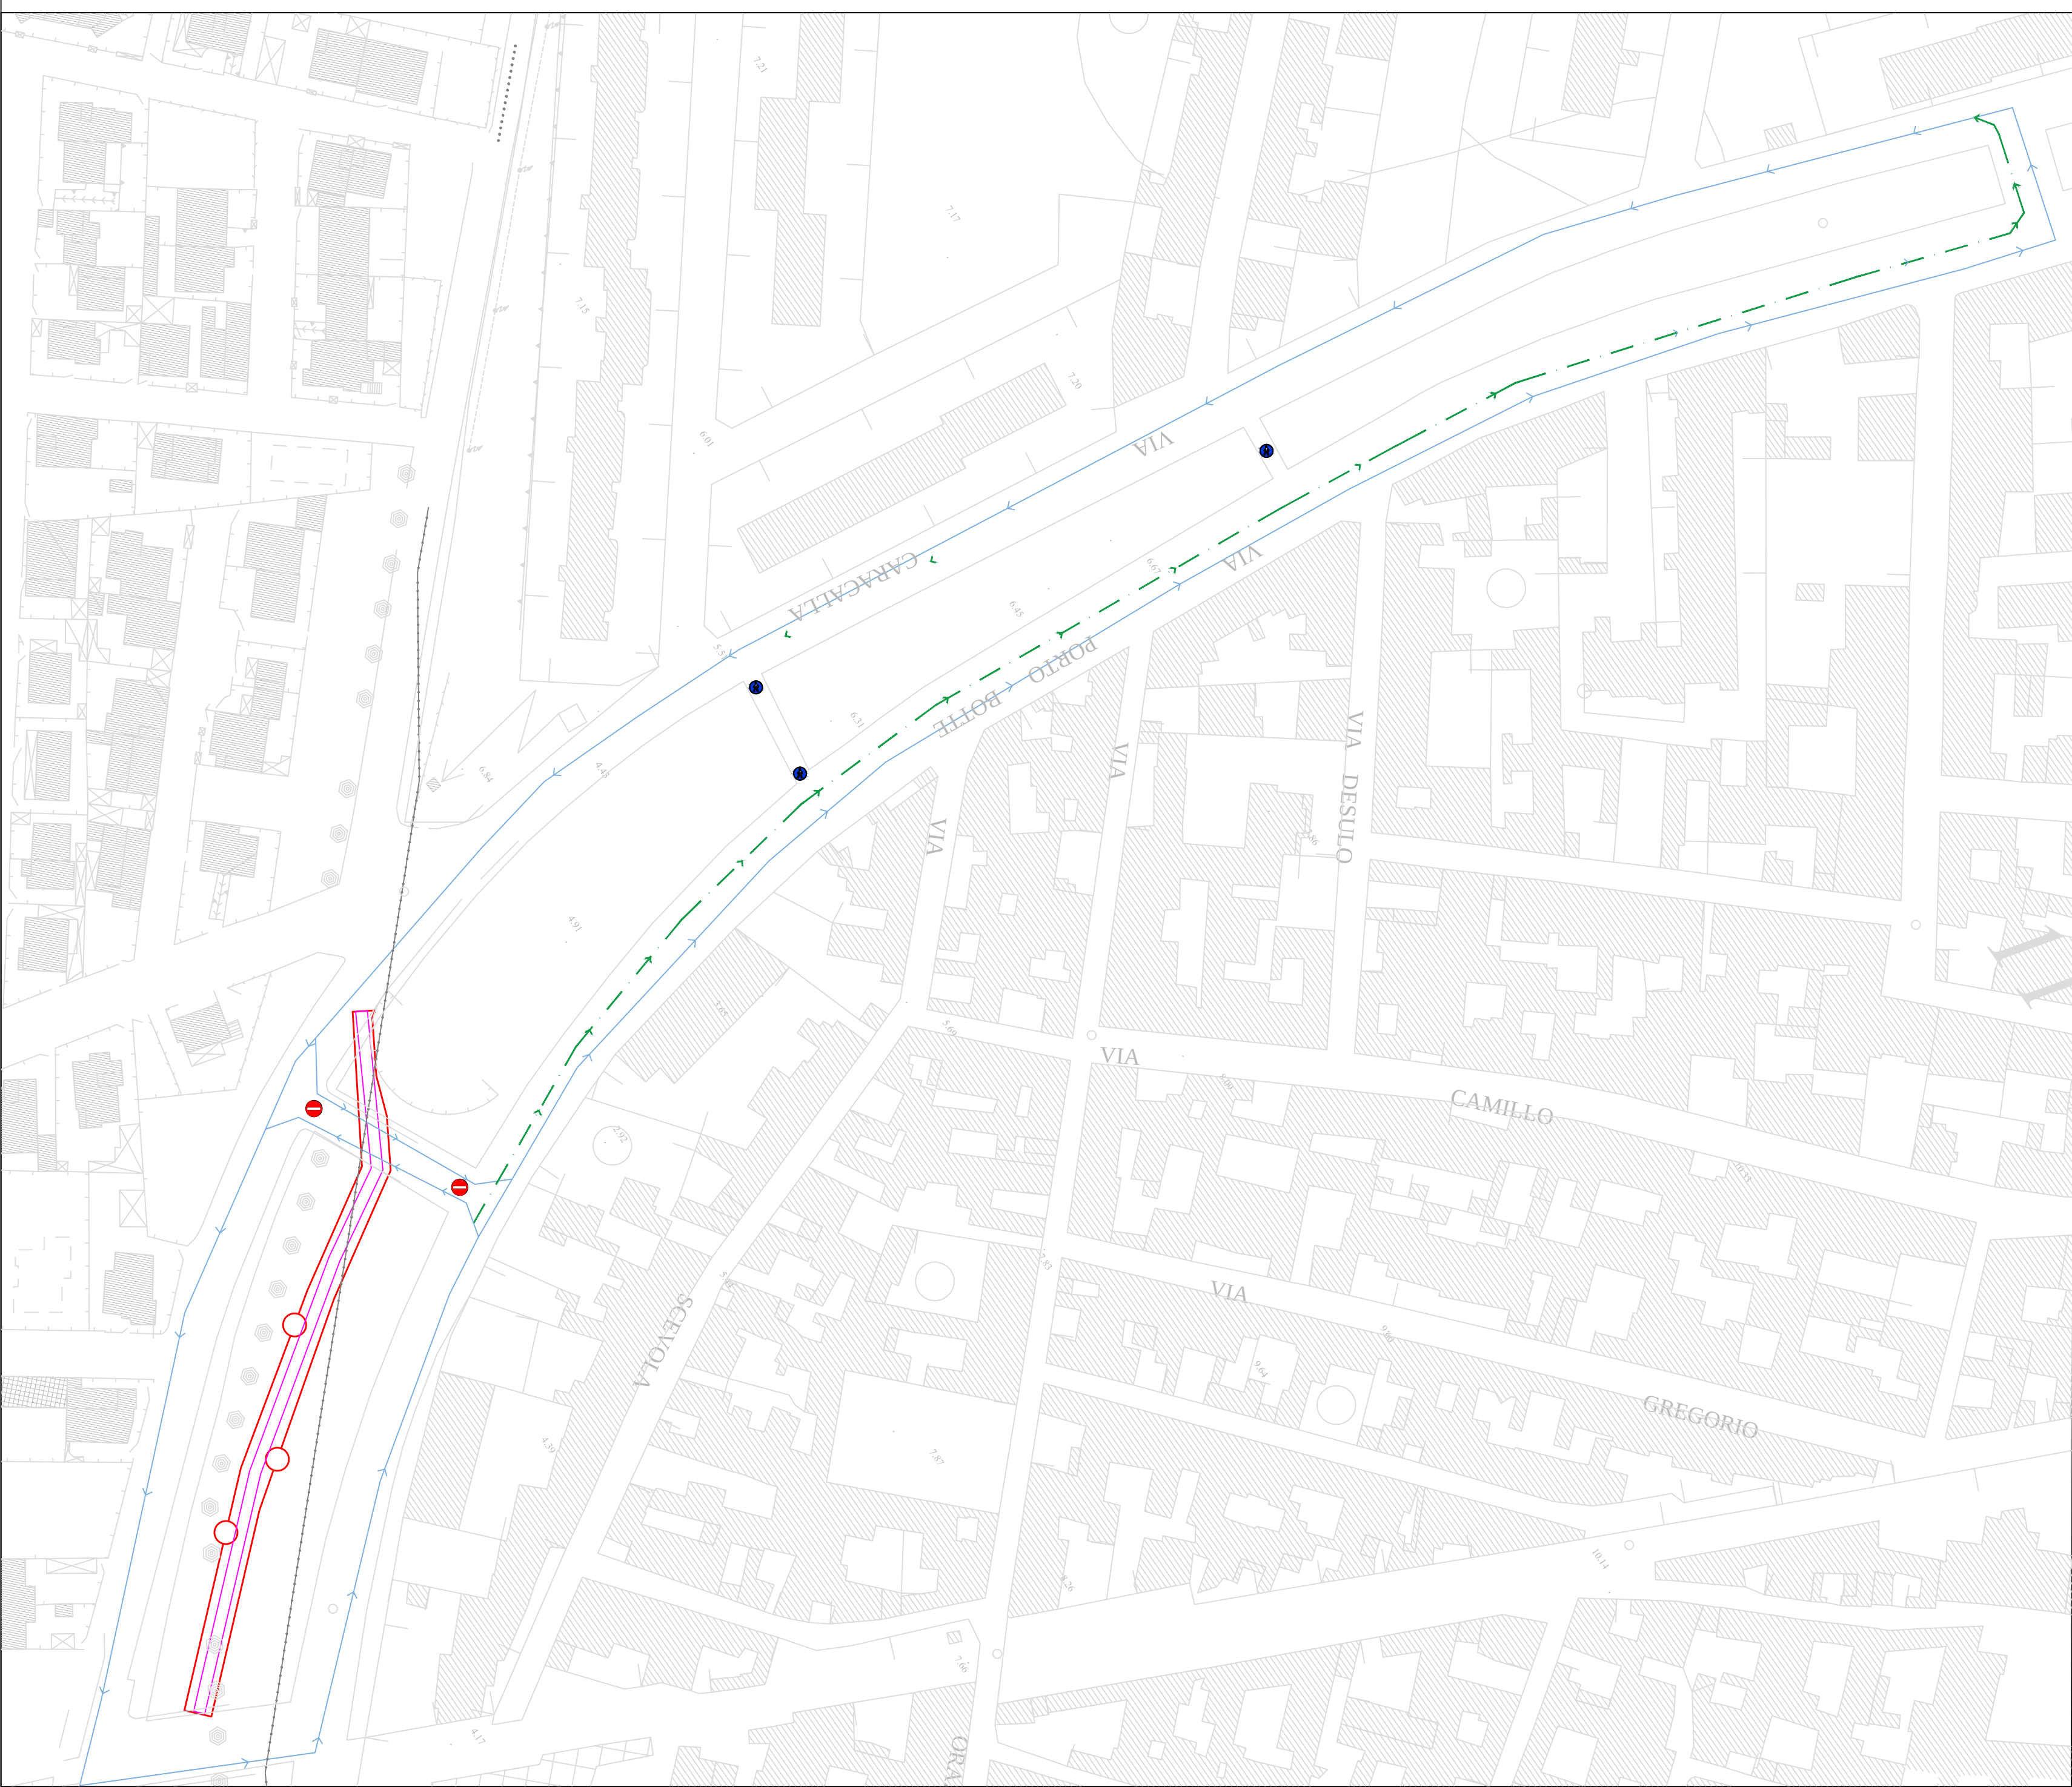

FASE 11 - PERCORSO ALTERNATIVO PER LE AUTO IN ARRIVO DA VIA PORTO BOTTE VERSO VIA CARACALLA .

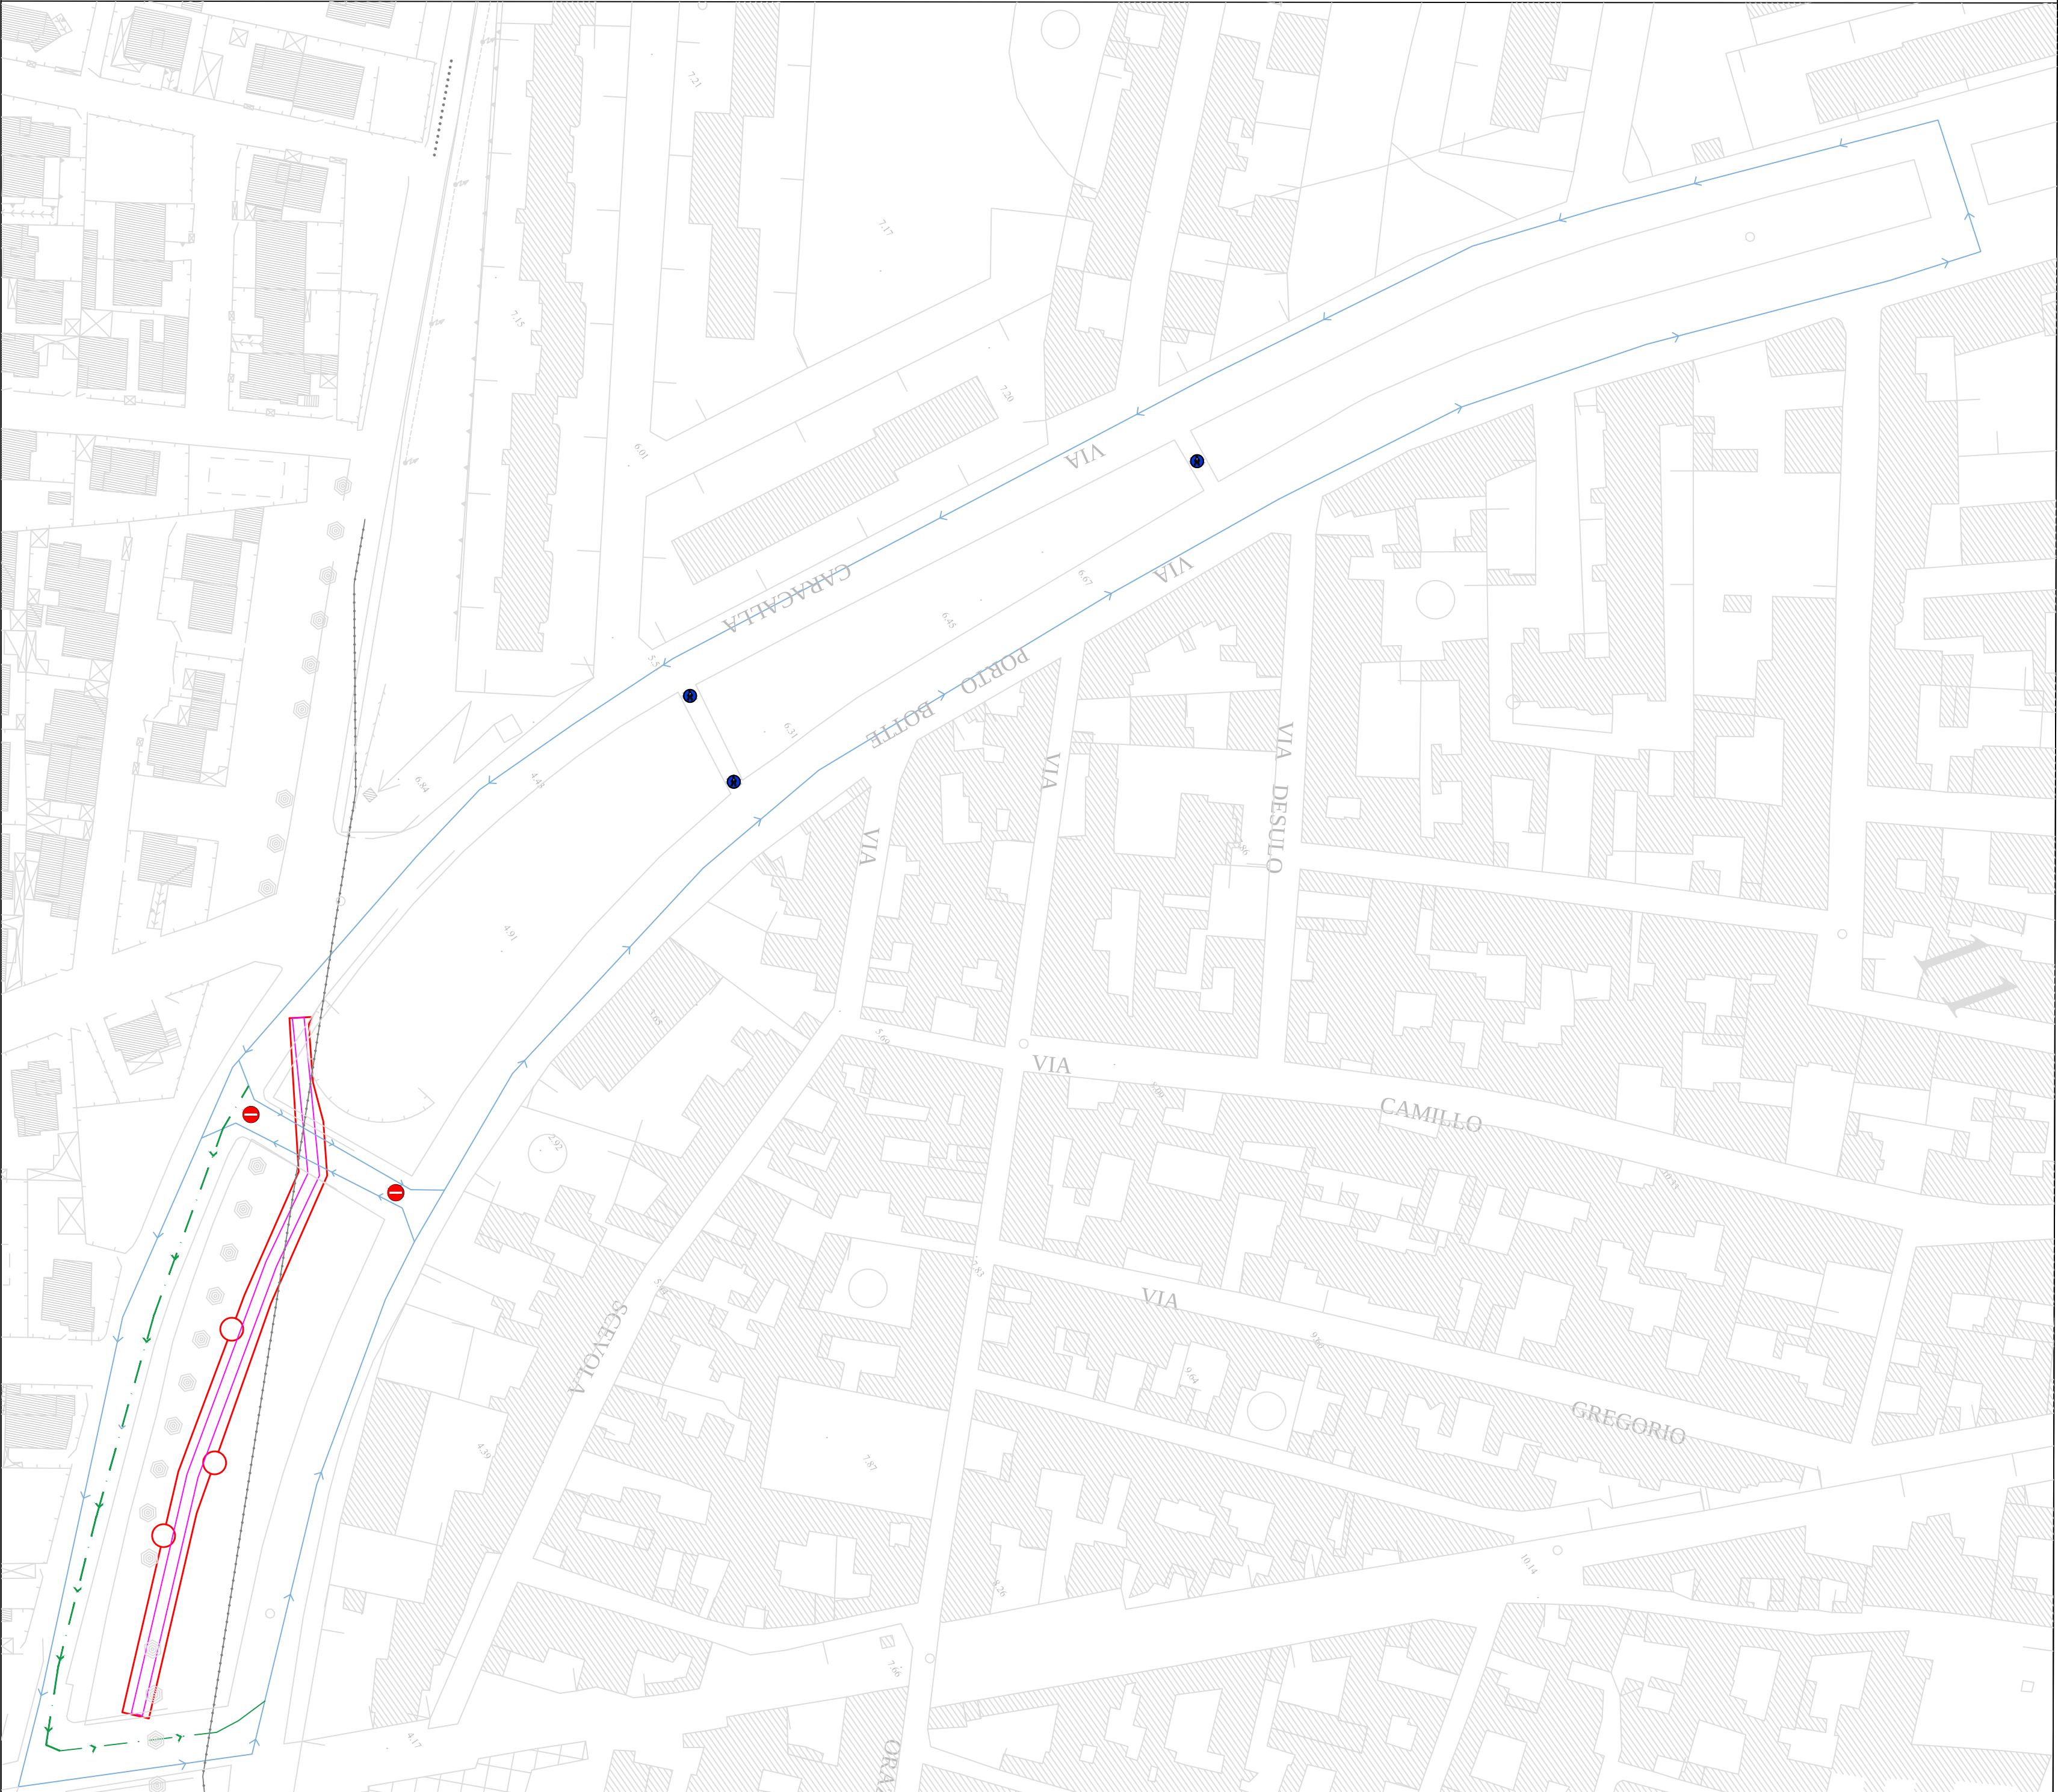

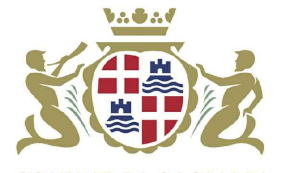

COMUNE DI CAGLIARI
SERVIZIO MOBILITA' INFRASTRUTTURE VIARIE E RETI

Interventi infrastrutturali per la salvaguardia da eventi eccezionali e manutenzione straordinaria della rete pluviale nel territorio di Pirri
- Collettore 70 -

Progetto Esecutivo

PLANIMETRIA DI CANTIERE
FASAGGIO
Via degli Astri - Caracalla

DATA: Gennaio 2010

Aggiornamento: Novembre 2010

SCALA: 1:500


ALL. 7.3.4

Il Progettista
Dott. Ing. Giovanni Carpi



ORDINE INGEGNERI
PROVINCIA DI CAGLIARI
N. 6765 Dott. Ing. GIANLUIGI CARPI

Il Responsabile del Procedimento
Dott. Ing. Daniele Cito

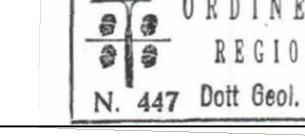

ORDINE INGEGNERI
PROVINCIA DI CAGLIARI
N. 6765 Dott. Ing. DANIELE CITO