

- 1

Ascensore
- Statua
- Panchina
- Ingresso
- Lampione
- Cestino portarifiuti
- Pavimentazione in tozzetti
- Superfici a prato (dicodra)

- 1

PALMA DELLE CANARIE
Phoenix canariensis
- 2

CARRUBO
Ceratonia siliqua
- 3

FICUS M.
Ficus macrophylla (retusa)
- 4

BOUGANVILLEA
Bougainvillea sanderiana
- 5

CAPPERI DI MARE
Capparis spinosa
- 6

WASHINGTONIA
Washingtonia filifera
- 7

FITOLACCA
Phytolacca dioica
- 8

ROBINIA
Robinia pseudoacacia
- 9

AILANTO
- 10

PITTOSFORO
Pittosporum tobira
- 11

CYCAS
Cycas revoluta
- 12

PIOPO
Populus nigra pyramidalis
- 13


ALLORO
Laurus nobilis
- 14

PYRACANTA
Pyracantha
- 15

EDERA
- 16

PIANTA RAMPICANTE
ESISTENTE RICONFORMATA
- M

MACCHIA
spartium, fillirea, corbezzolo,
lentischio, rosmarino

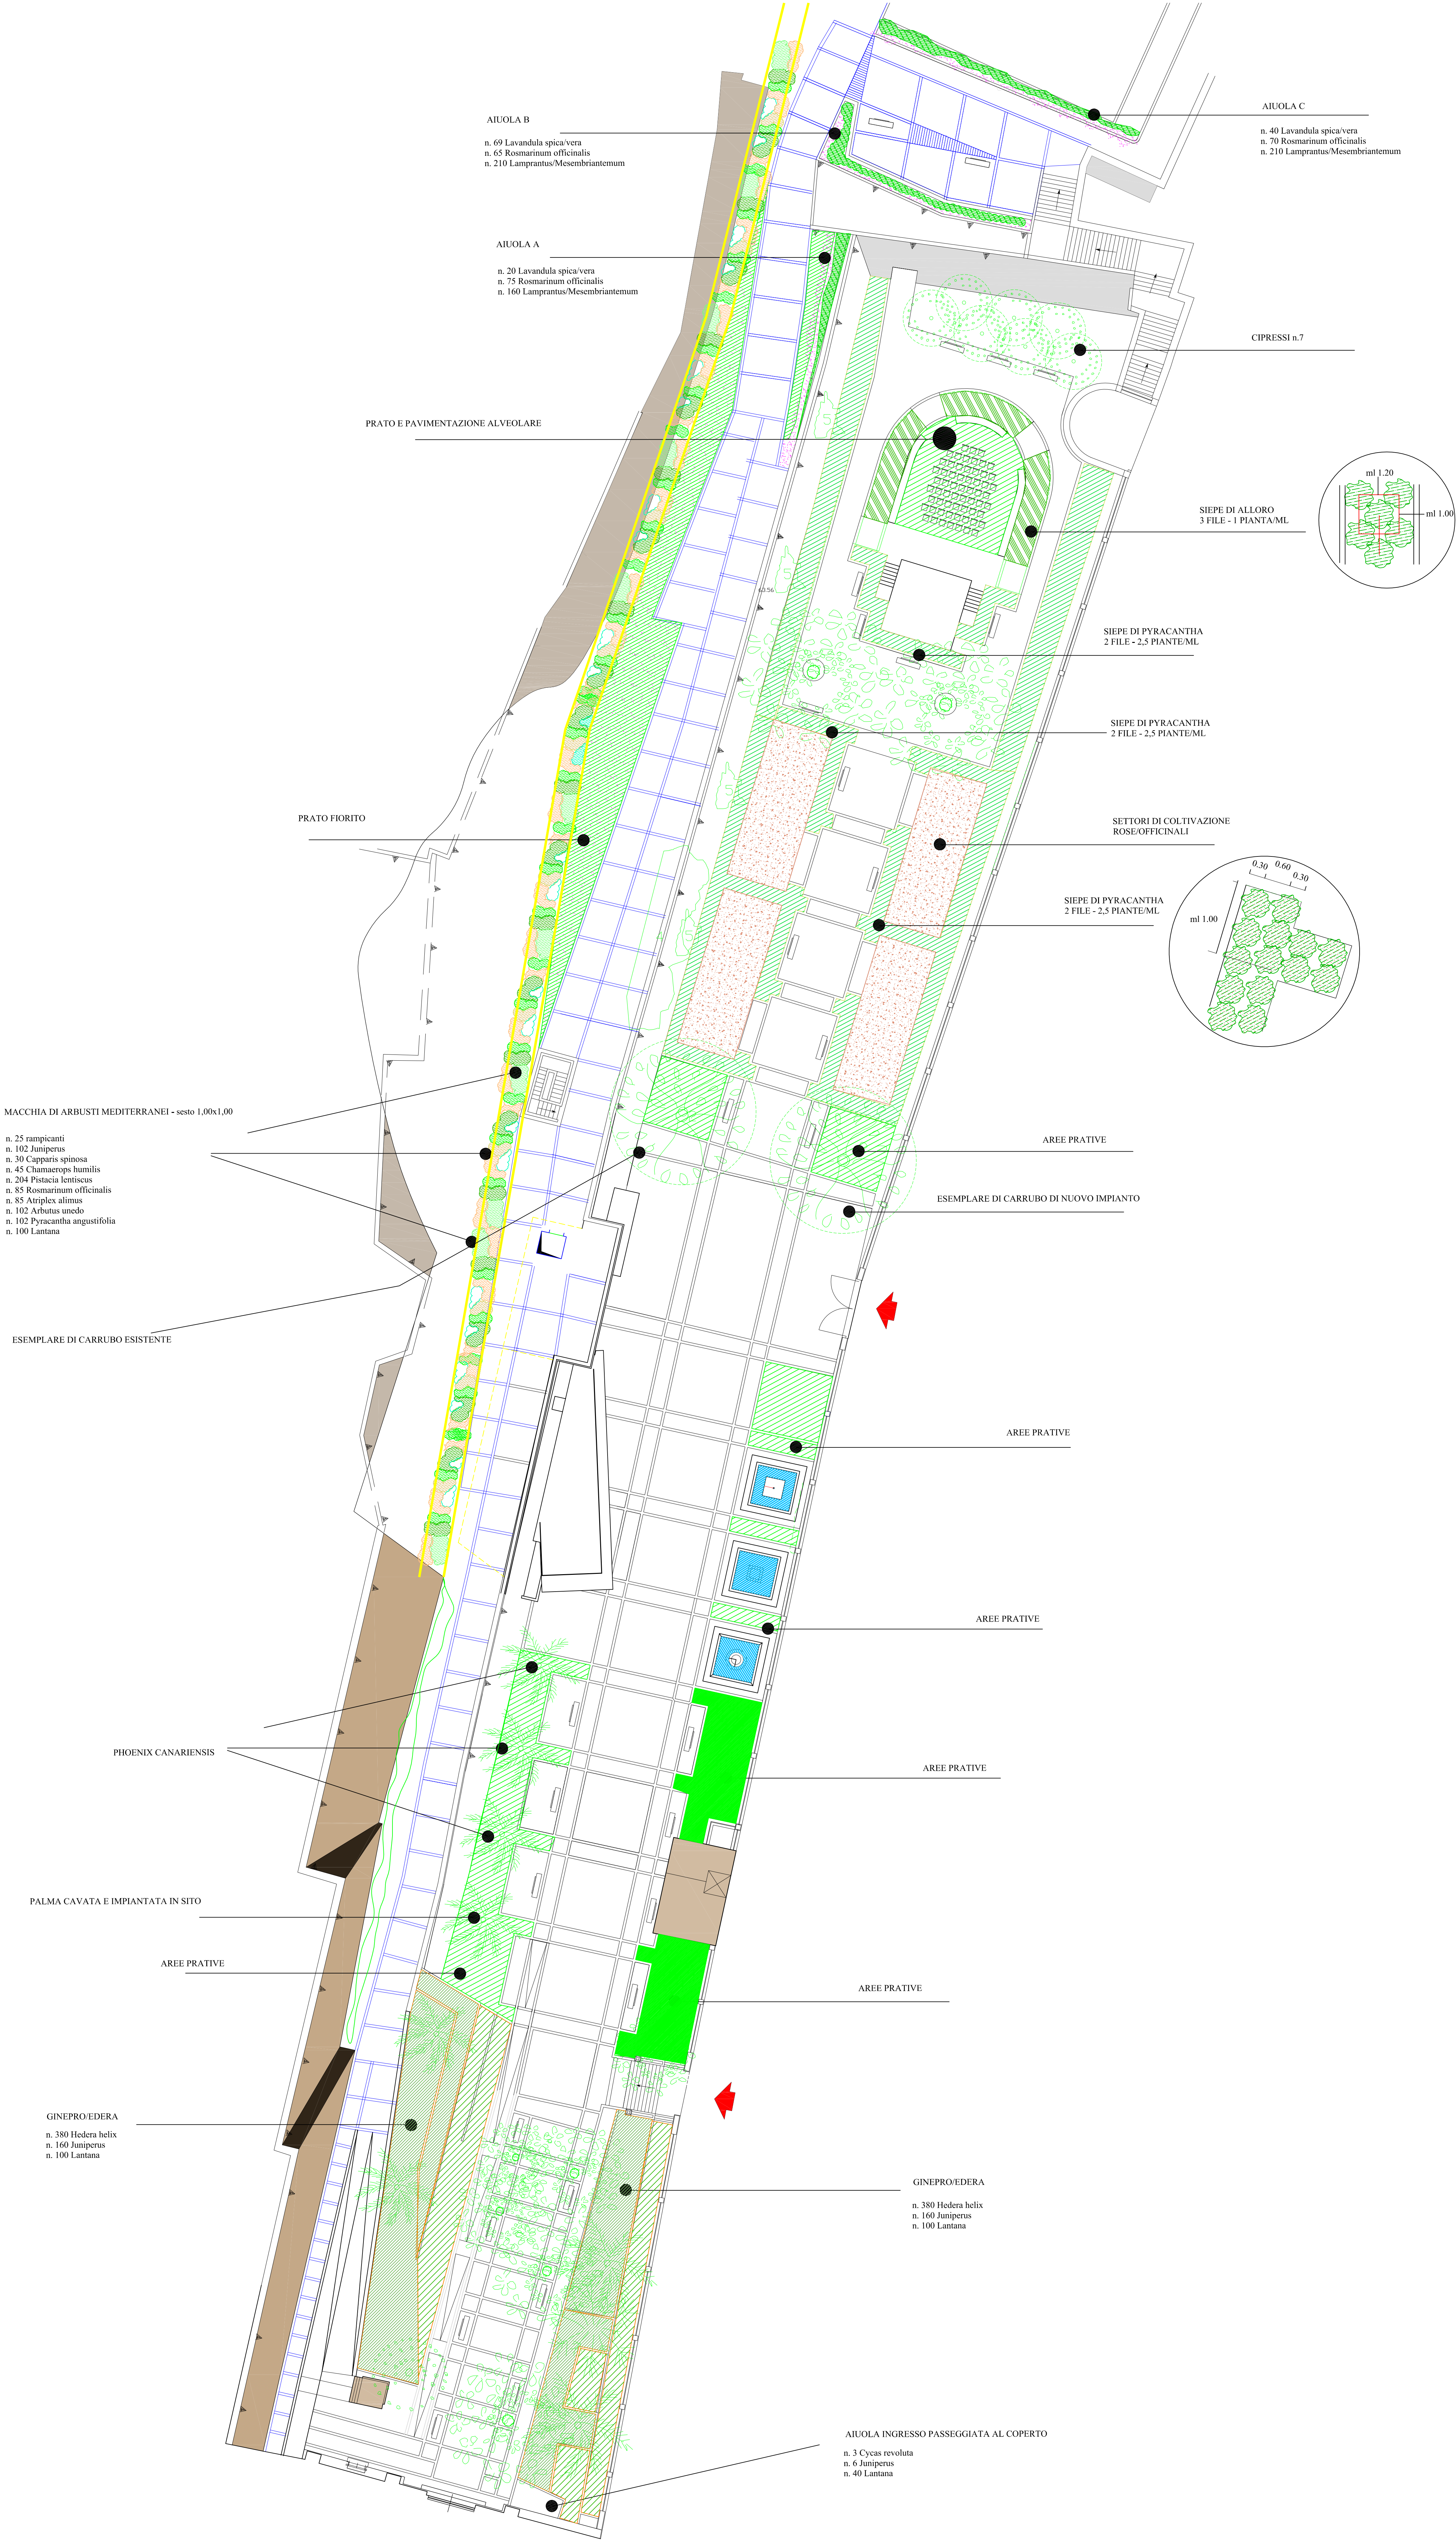

Progetto Esecutivo	
Gestione integrale del Giardino dei percorsi sotto le mura	
Elaborati: - Capitolato Speciale d'Appalto - Valutazione Costi Annuali Relativi alla Sicurezza - Allegato A (Servizi di Gestione Agronomica) - Allegato 1 (Orari al Pubblico) - Allegato 2 (Modulo Operativo sui Rischi Specifici) - Allegato 3 (DUVRI) - Tavole da 1 a 5	Responsabile Unico del Procedimento Il Dirigente
Gestione integrale del Giardino dei percorsi sotto le mura,	