




PARTICOLARE SCALETTA ALLA MARINARA
PER ALTEZZE SUPERIORI A 2.00 M

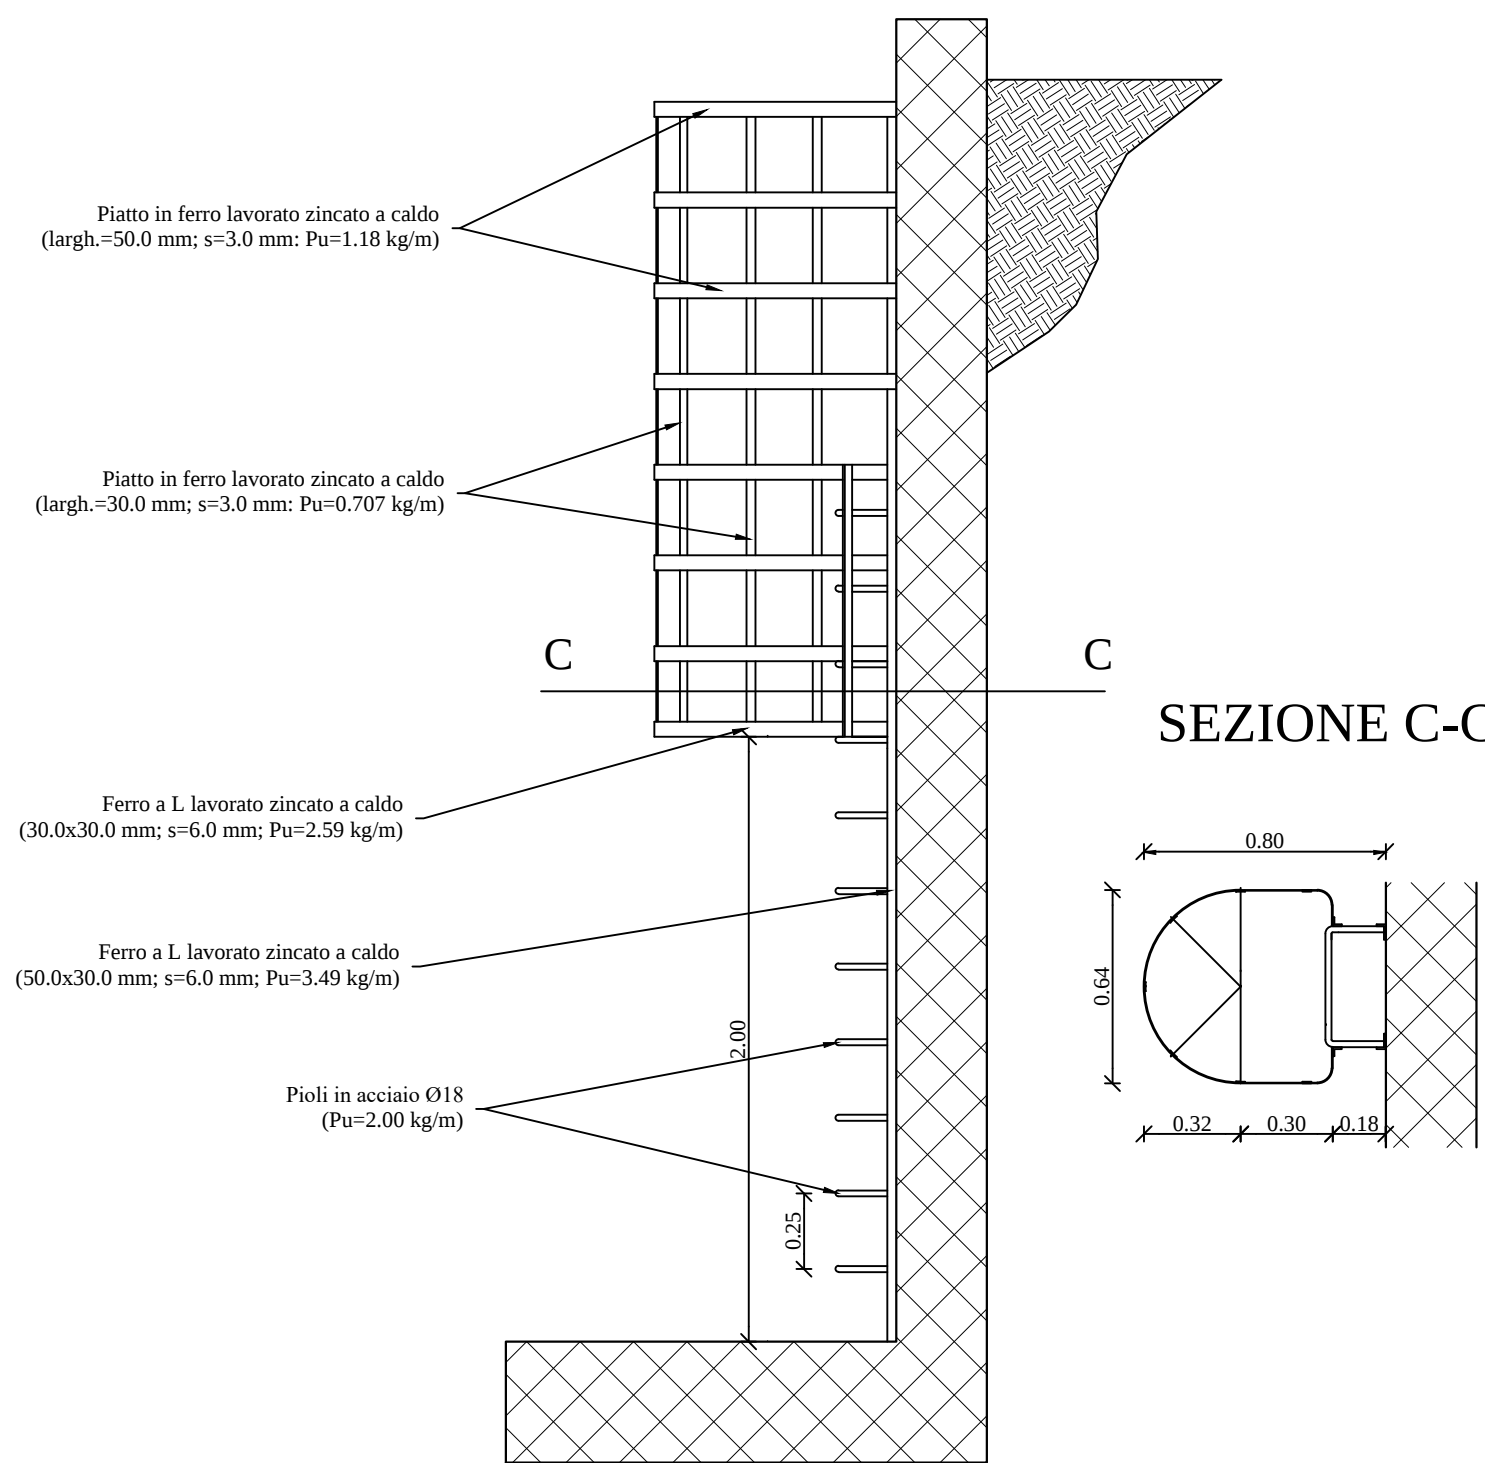

POZZETTO DI ISPEZIONE IN OPERA
PER CONDOTTE A GRAVITA'

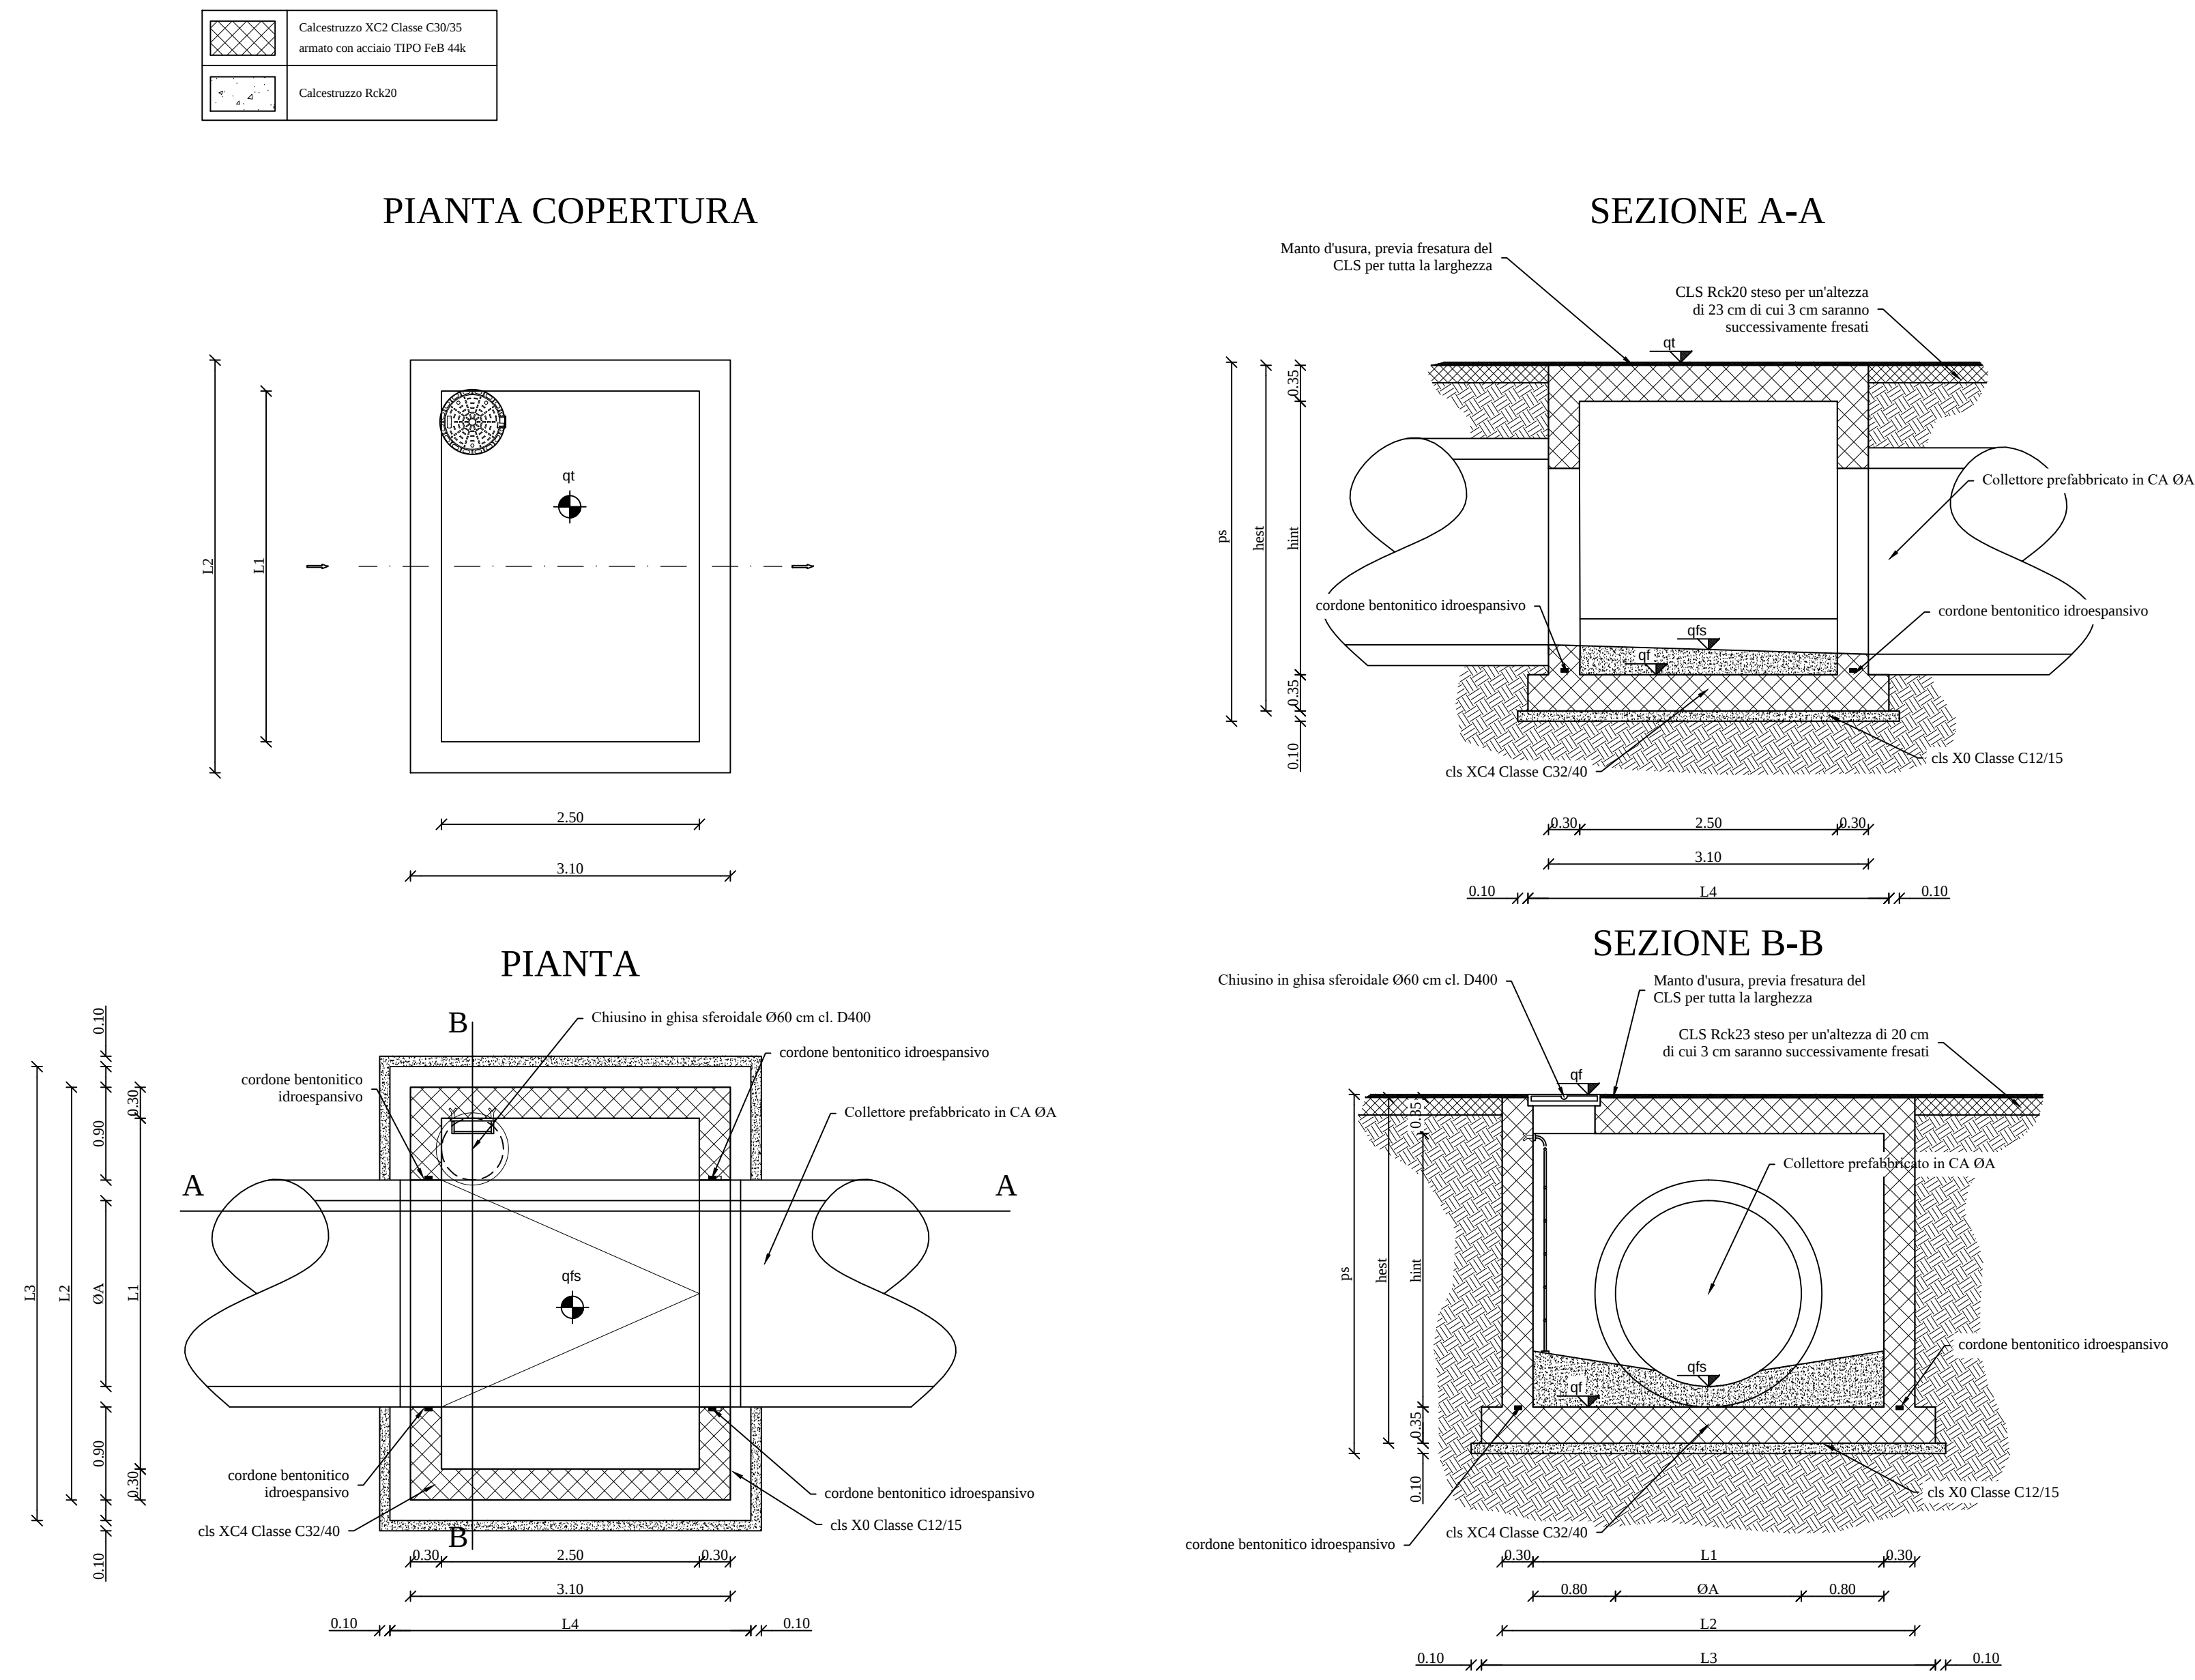


POZZETTO DI ISPEZIONE E CONNESSIONE IN OPERA
PER CONDOTTE A GRAVITA'

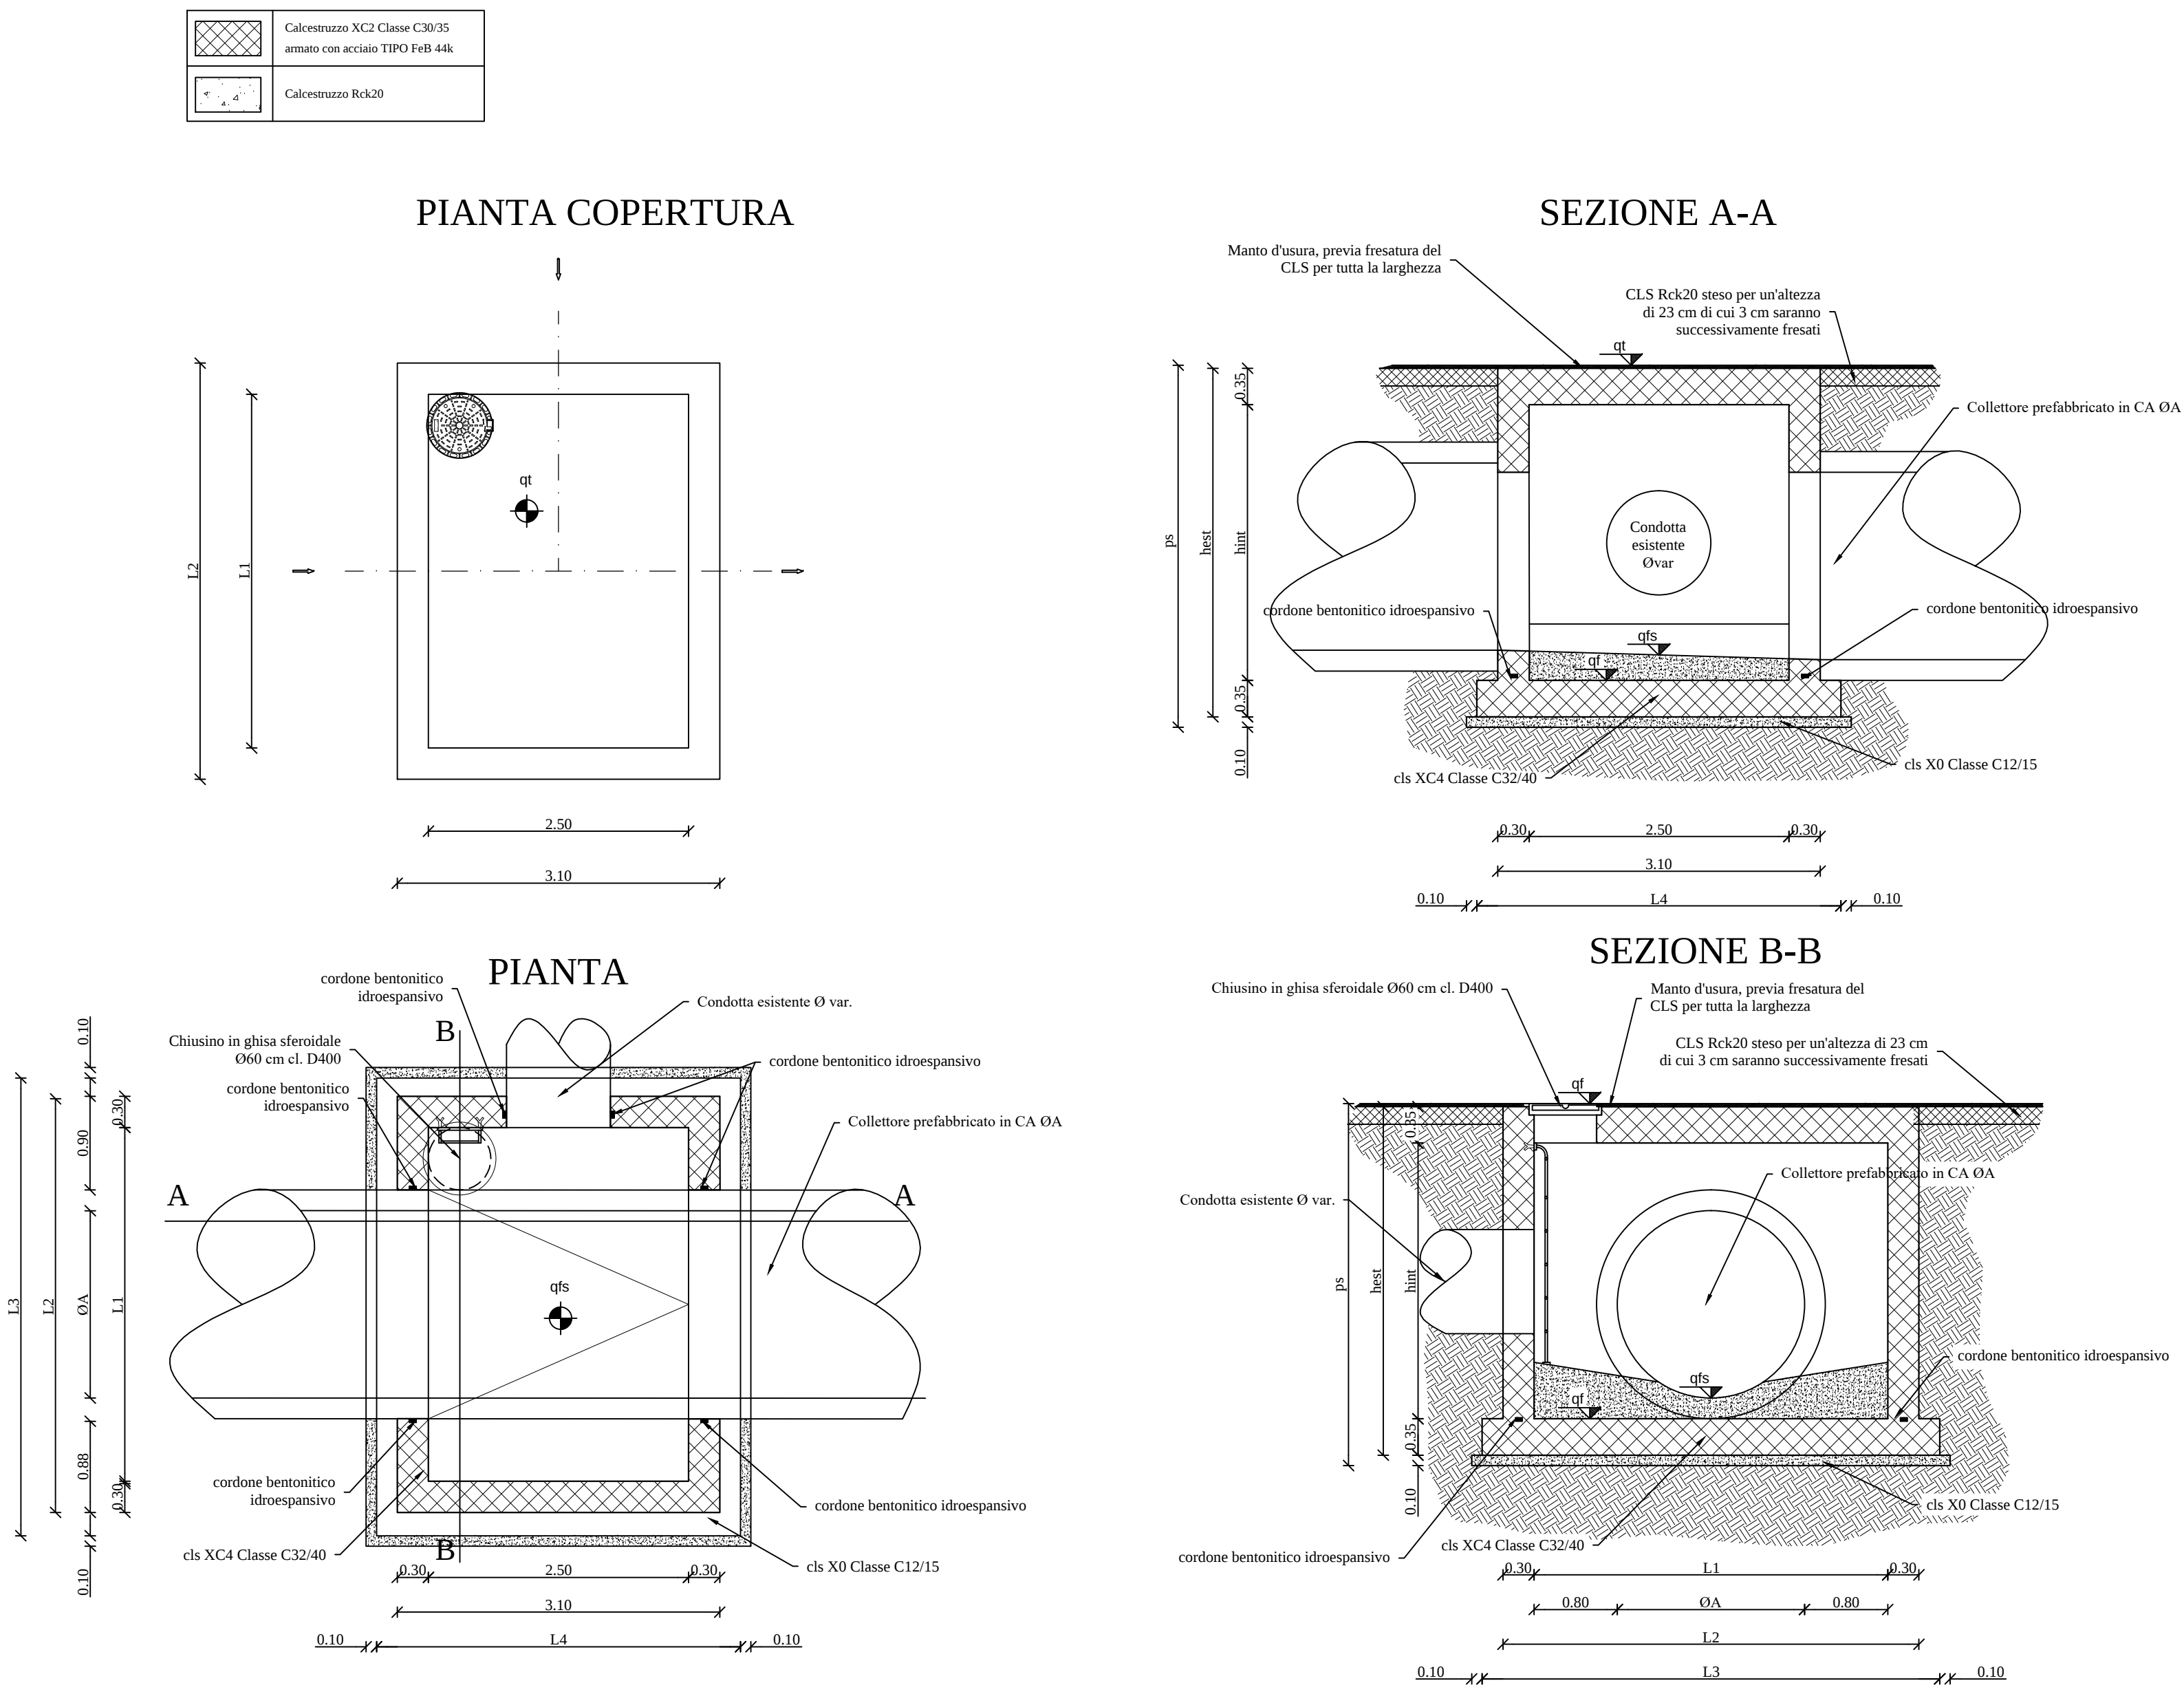


POZZETTO DI ISPEZIONE E SALTO IN OPERA
PER CONDOTTE A GRAVITA'

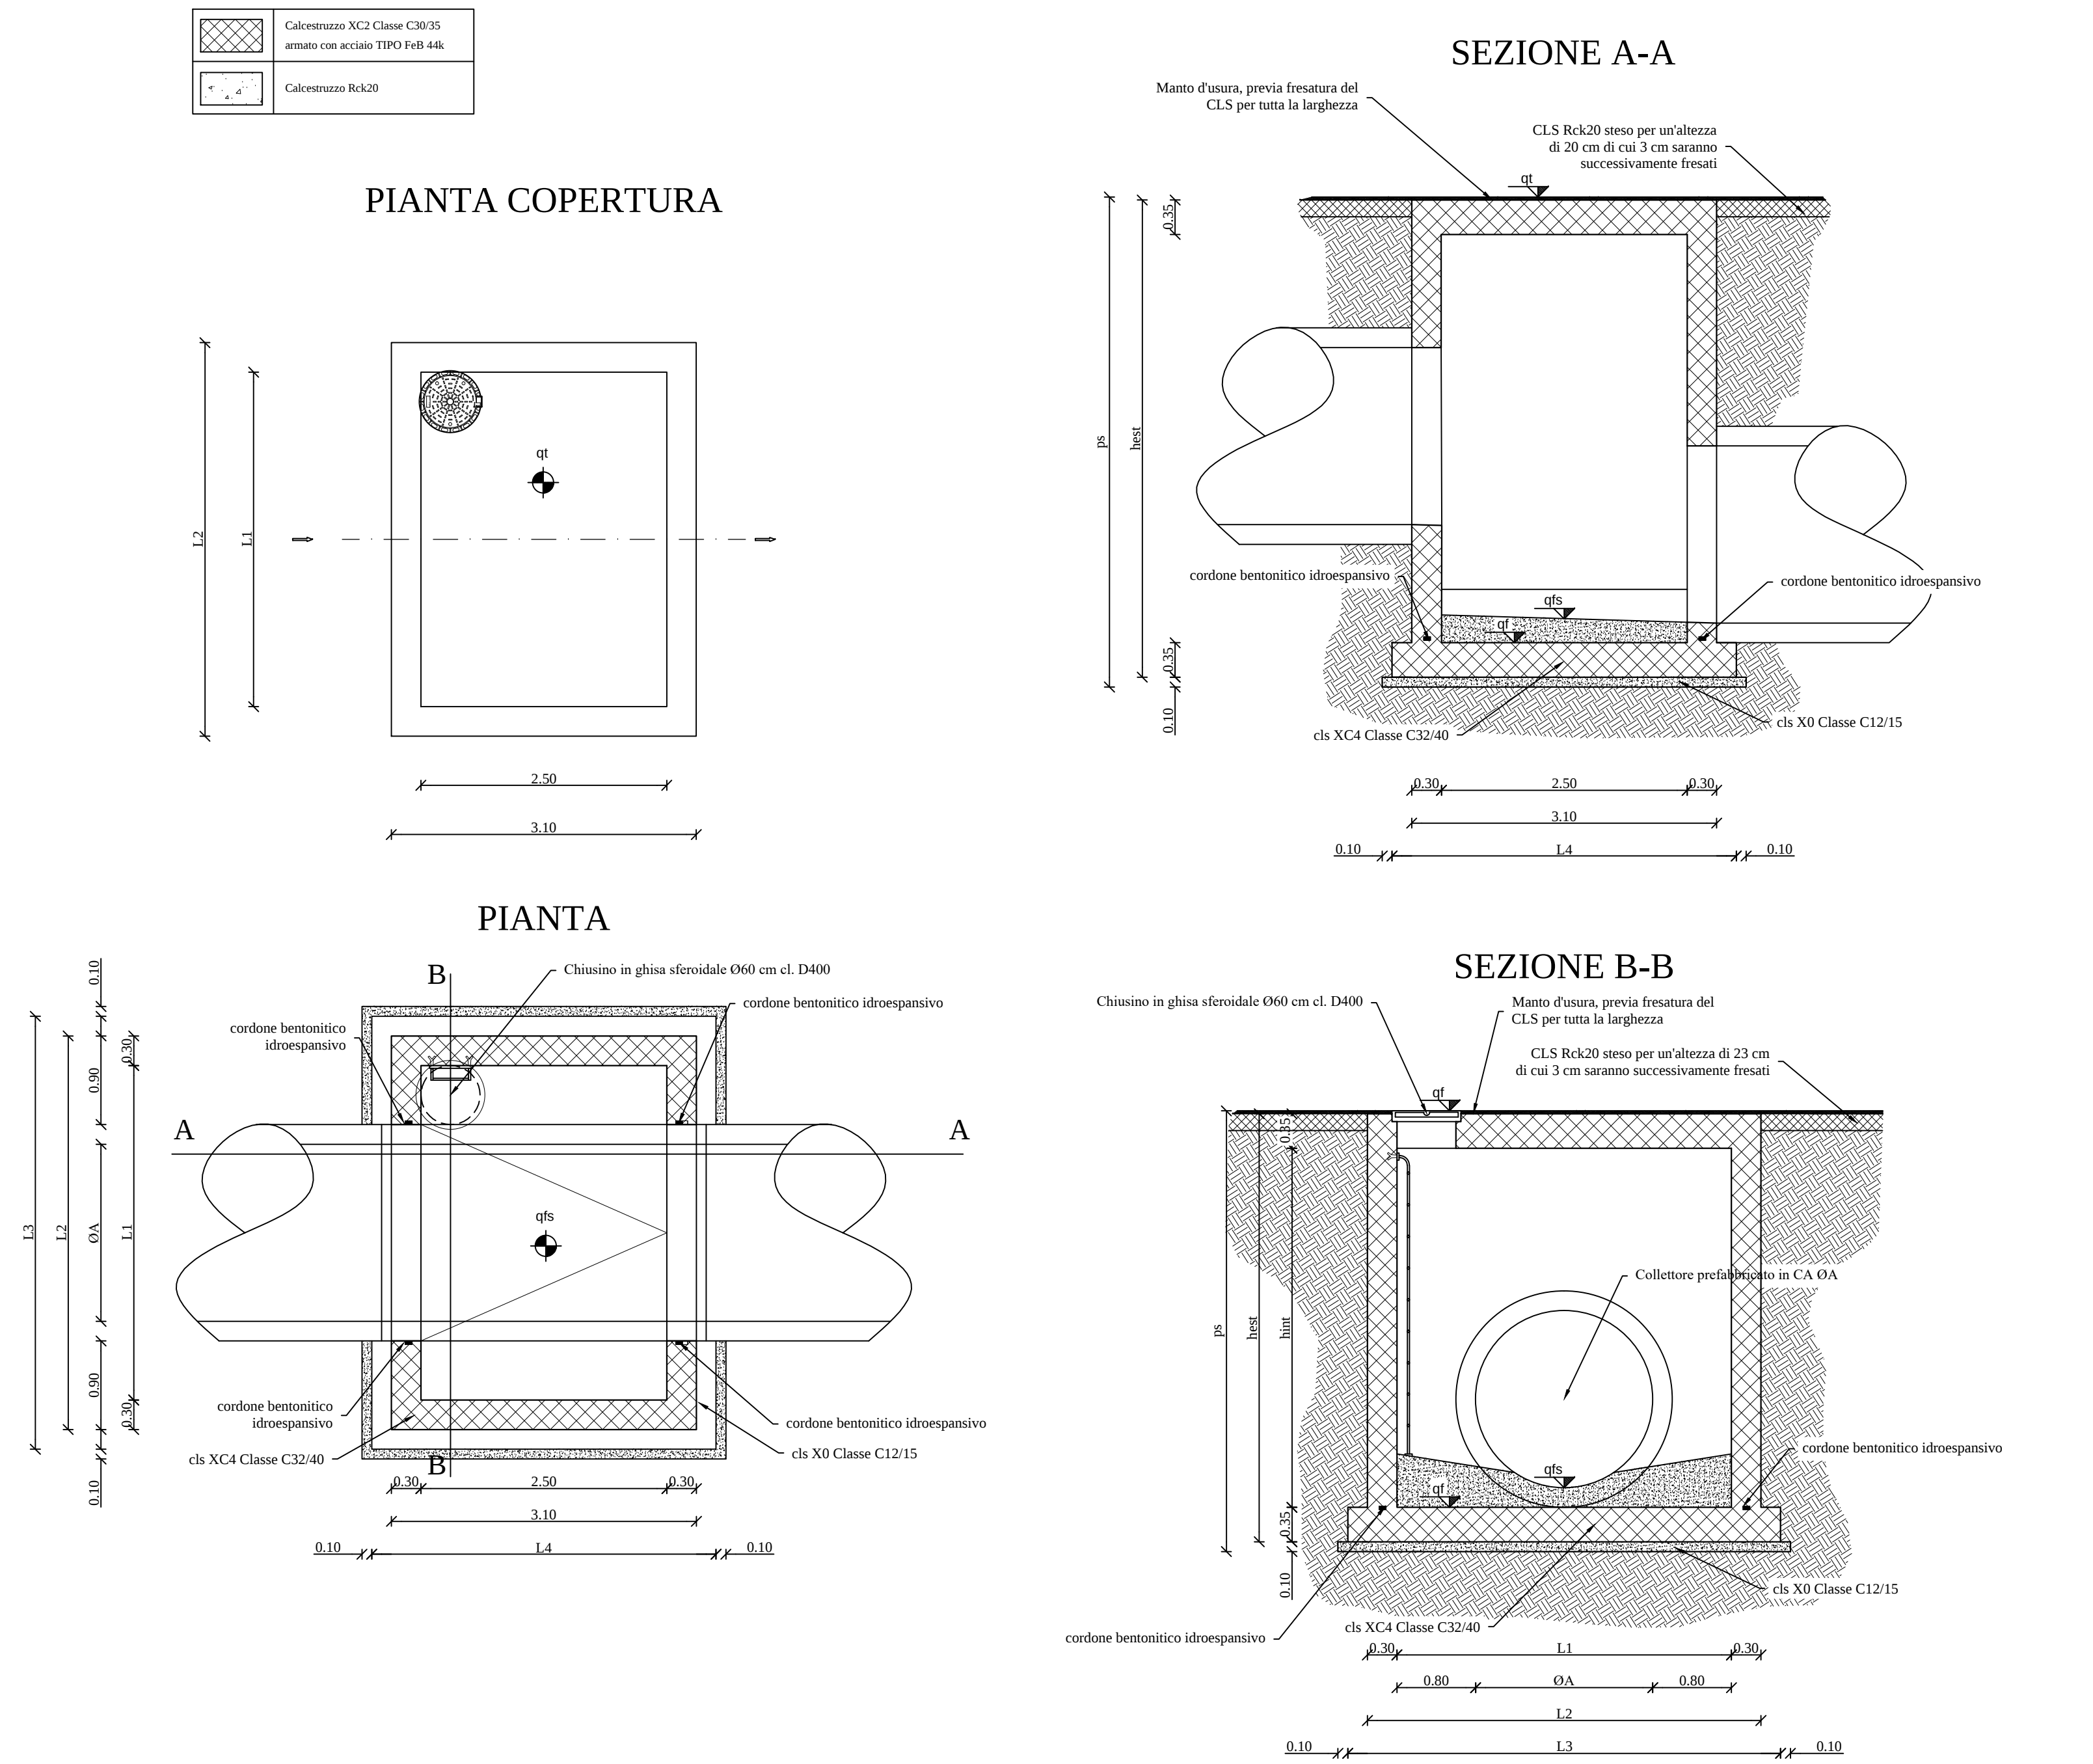

POZZETTO DI ISPEZIONE SALTO E CONNESSIONE IN OPERA
PER CONDOTTE A GRAVITA'

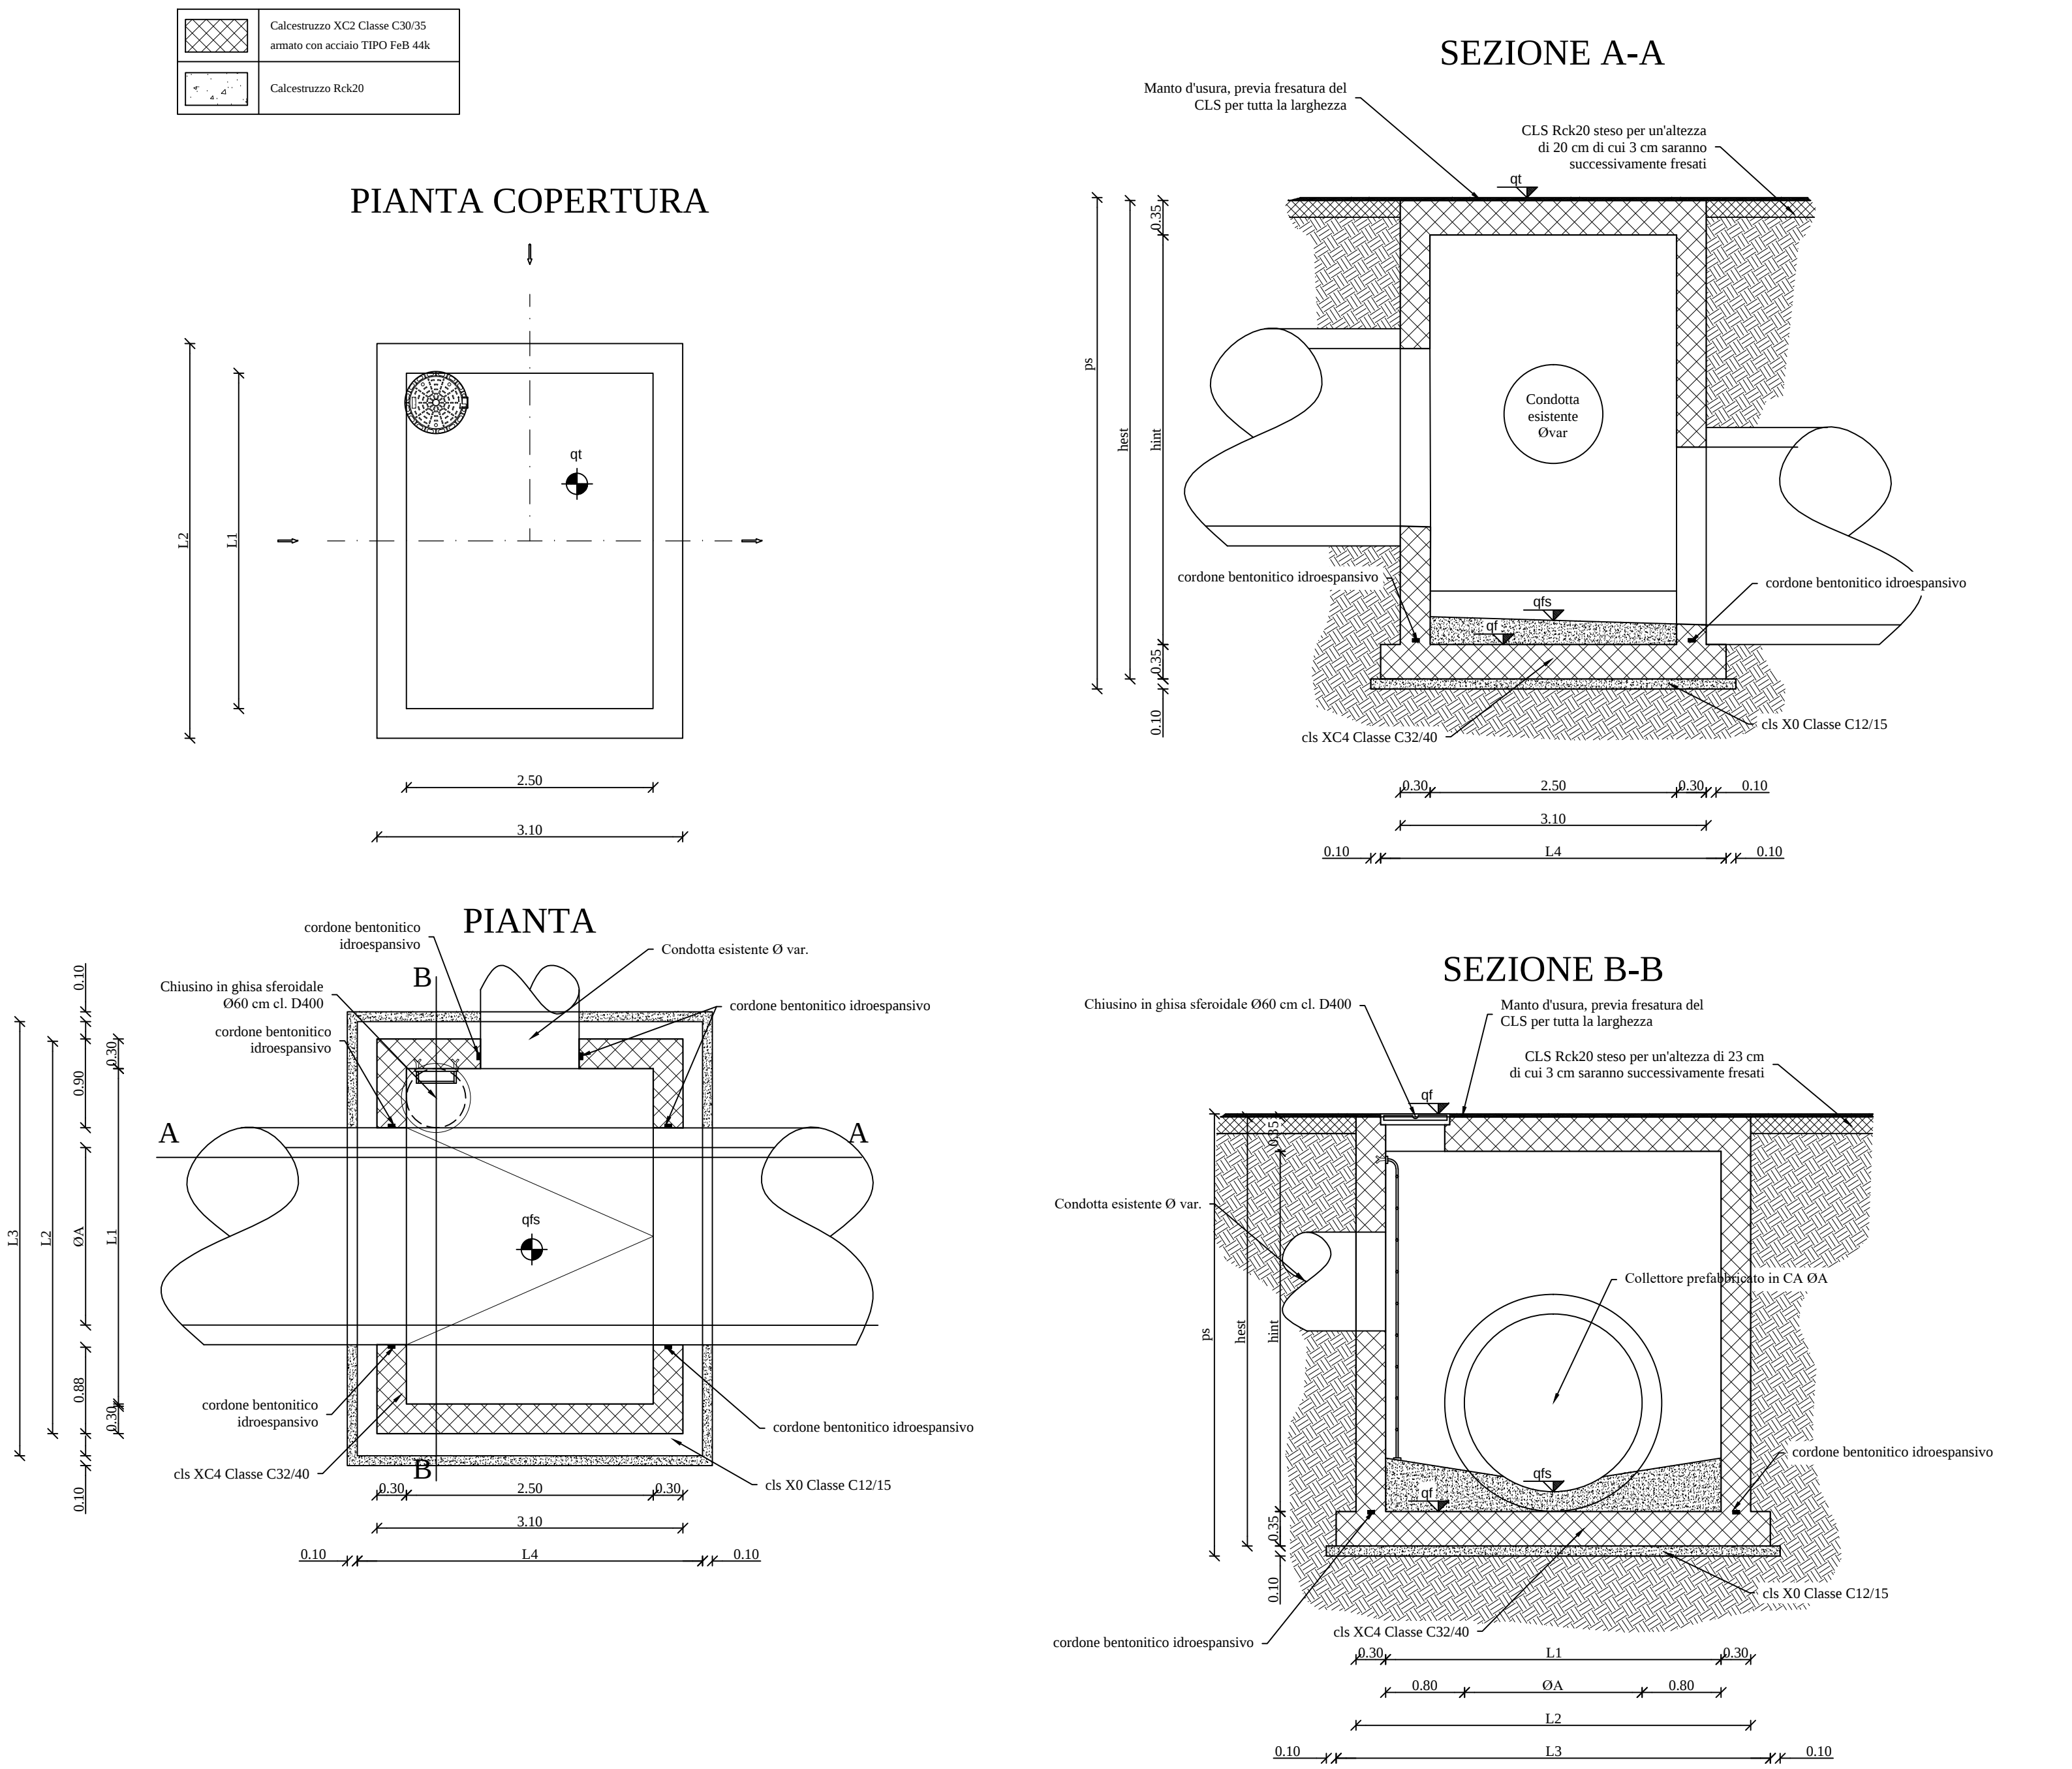

COMUNE DI CAGLIARI
SERVIZIO MOBILITA' INFRASTRUTTURE VIARIE E RETI

Interventi infrastrutturali per la salvaguardia
da eventi eccezionali e manutenzione straordinaria
della rete pluviale nel territorio di Pirri
- Collettore 70 -

Progetto Esecutivo

POZZETTI DI ISPEZIONE DI SALTO E DI CONNESSIONE

DATA: 2016 Aggiornamento: 2021 SCALA: 1:50 ALL. 26

Il Progettista
Dott. Ing. Giacomo Carrus

ORDINE INGEGNERI
PROVINCIA DI CAGLIARI
N. 5765
Dott. Ing. GIACOMO CARRUS

Il Geologo

Dott. Geol. Pierpaolo Pili

ORDINE DEI GEOLOGI
REGIONE SARDEGNA
N. 447
Dott. Geol. PIERPAOLO PILI

Il Responsabile del Procedimento
Dott. Ing. Daniele Olla