


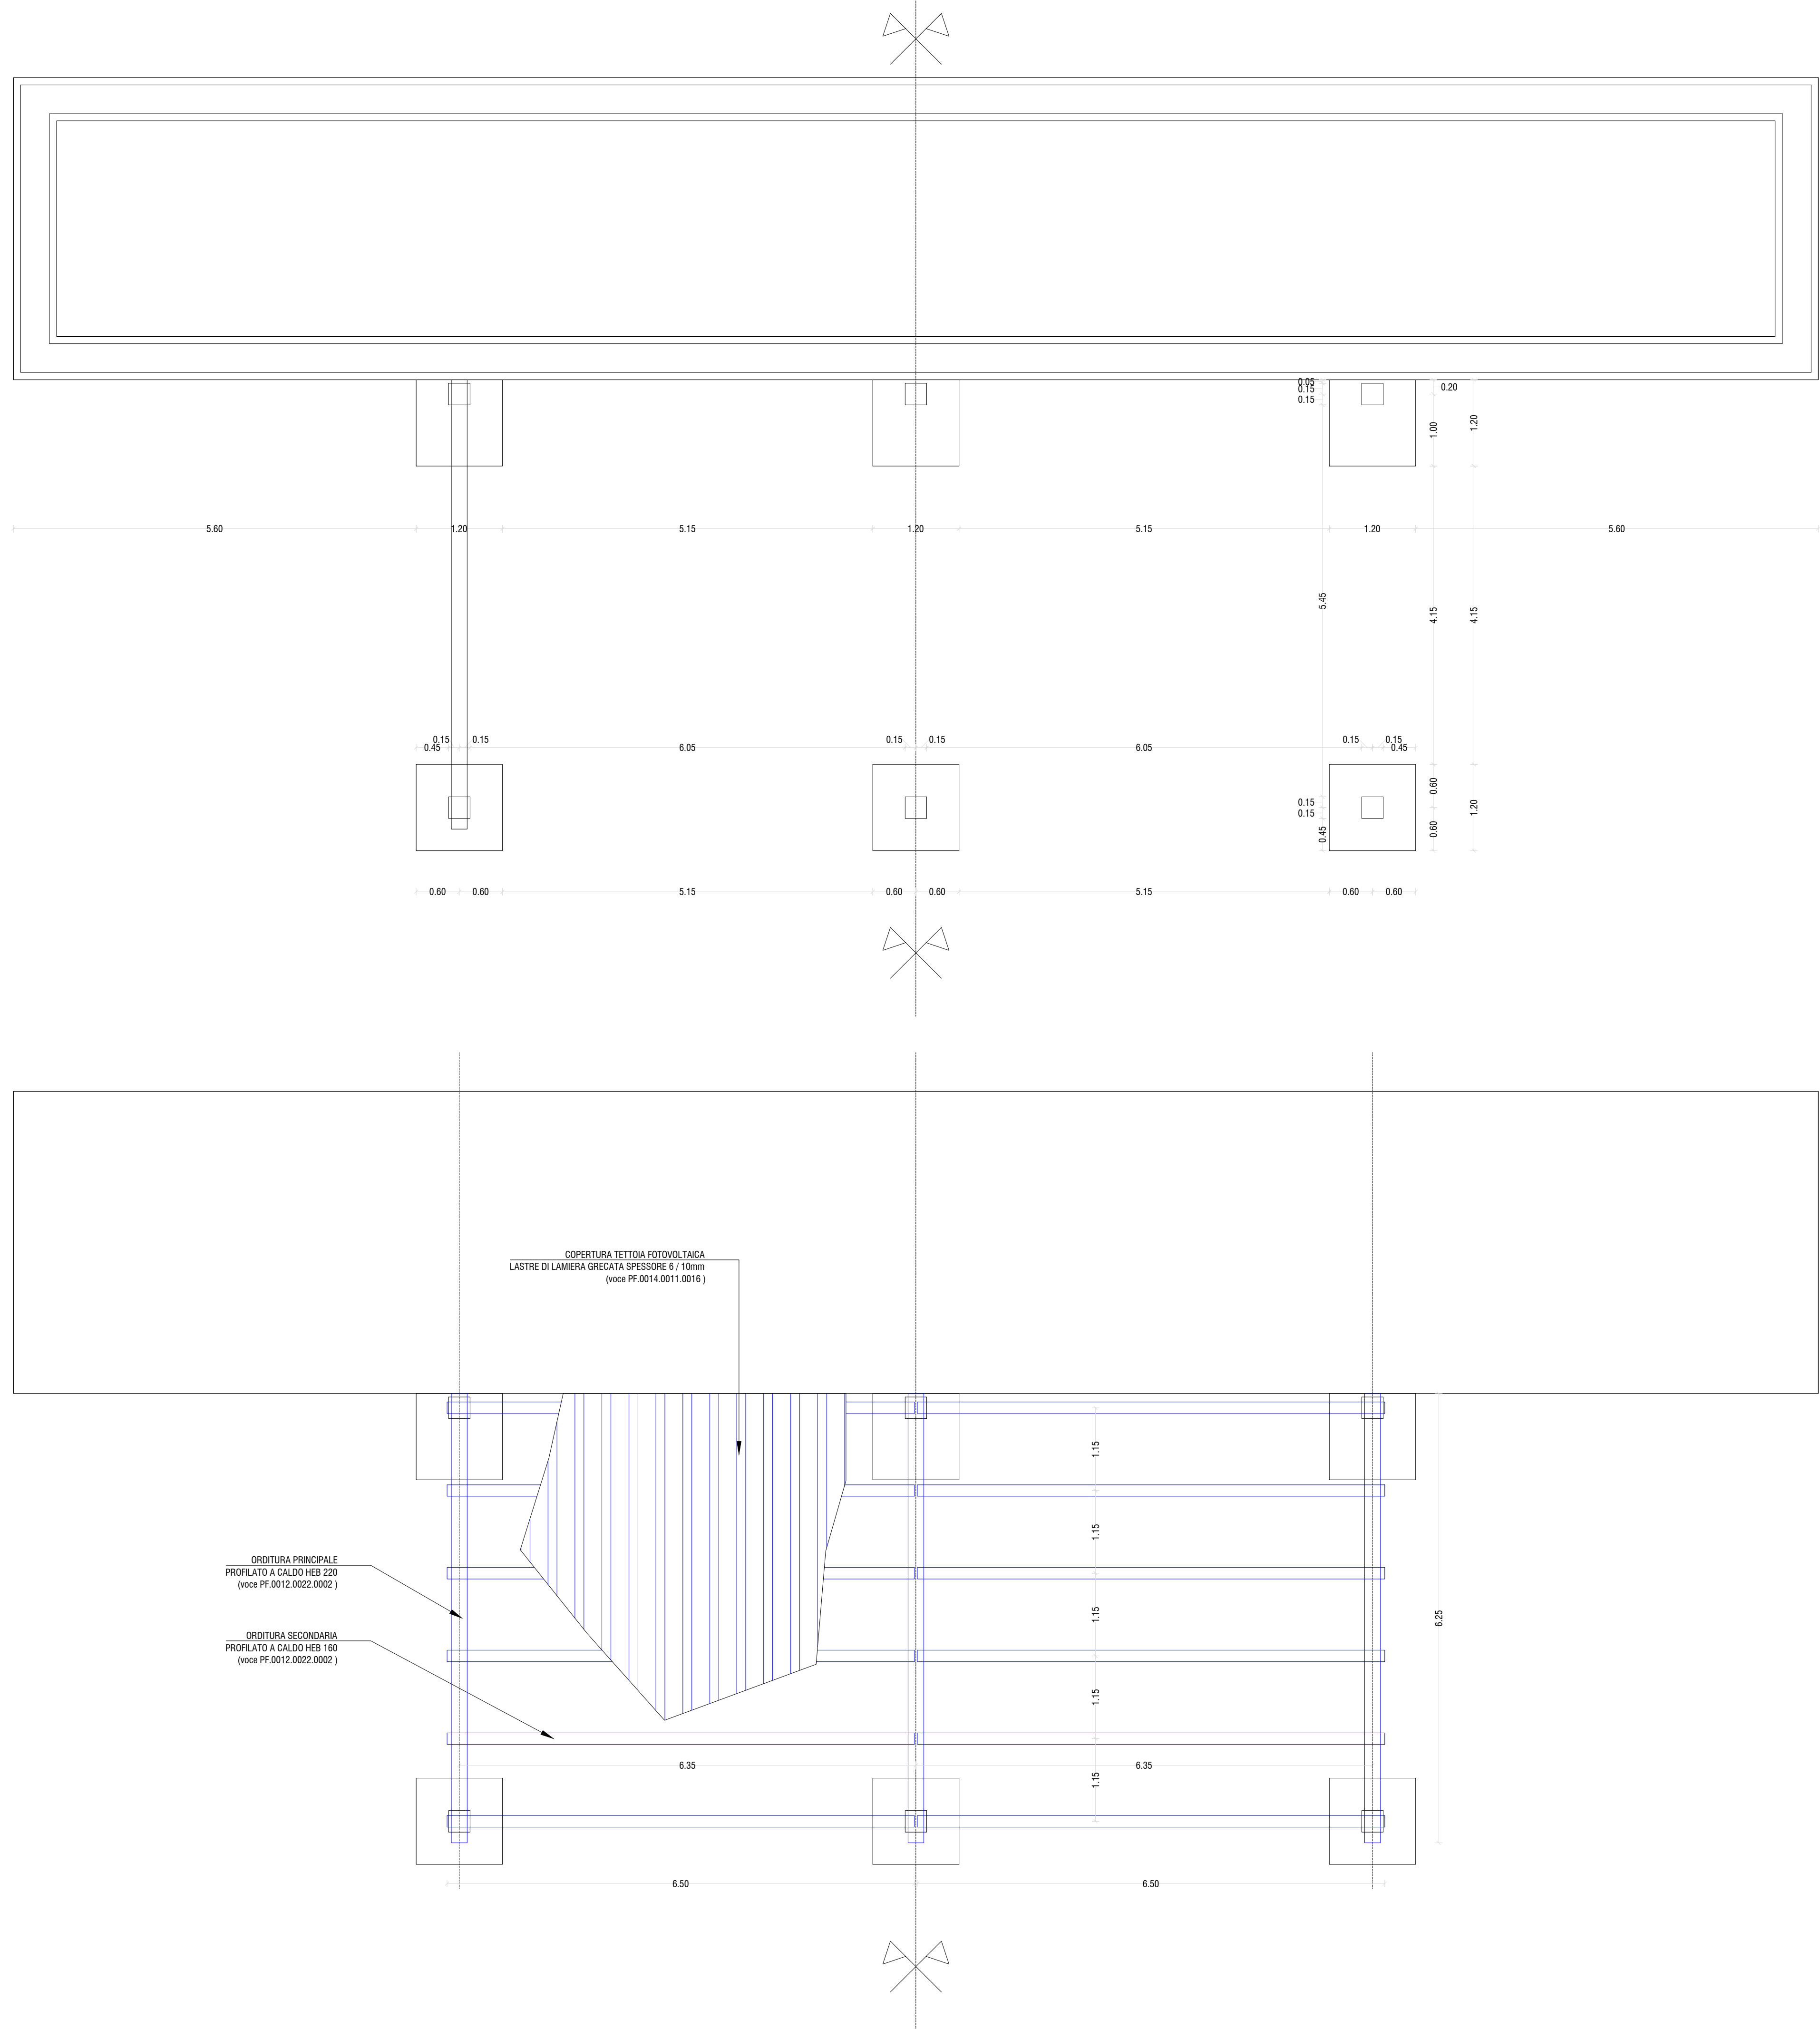

MATERIALI		PRESCRIZIONI
CALCESTRUZZO STRUTTURALE		• LA CLASSE DI CONSISTENZA È DA VERIFICARE A PIÙ D'OPERA CON SUMP TEST (SA - CORRENZA FLUIDA, ARRETRAMENTO DA 10 A 20 CM)
Ci di resistenza	C23/33 (Rok 35 N/mm ²)	• È VETTERA L'ASSEGNAZIONE ALL'IMPIERTO A PIÙ D'OPERA
Ci di consistenza	55	• EVENTUALI CORRENZE DELLA CLASSE DI CONSISTENZA VANNO OTTENUTE CON L'IMPIEGO DI ADDITIVI FLUIDIFICANTI
Ci di esposizione	XCS3	
MASSA		
Ci di resistenza	C8/10 (Rok 10 N/mm ²)	
Ci di consistenza	54	
ACCIAI		
CLASSIFICAZIONE	R450E / S450D (N/mm ²)	
CONFERIMENTO		
Conc. con tutti i lati di tutti gli elementi		• LA MISURA DELLE PARE. PERICO NELLA DIREZIONE SULL'ASSE UTILE PER IL TAVOLO DELLE BARRE PUNTA (PERI) E • LE MISURE DEI LATI INDOVE LE DIMENSIONI ENTRO • UTILE PER DARE LA MISURA DELL'OCCUPAZIONE DELLE BARRE PERIATE

 ECOCENTRO VIA SAN PAOLO SERVIZIO IGIENE DEL SUOLO E AMBIENTE			
PERIZIA DI VARIANTE (AI SENSI DELL'ART. 106 COMMA 2 LETT.B) LAVORI DI REALIZZAZIONE DI UN ECOCENTRO NELLA VIA SAN PAOLO			
PROGETTISTI: ASSOCIAZIONE TEMPORANEA DI PROFESSIONISTI ING. MARCO MASCIA ARCH. ALBERTO LIXI ING. LUCA TUVERI GEOL. ANTONELLO FRAU DED. ALESSANDRO SCHIRRU	COLLABORATORI: ING. MARIO ANGELO SECCHI ING. ANTONIO MASSONI ING. ANGELO CADEDDU P.I. EFISIO LOI		
DIRETTORE DEI LAVORI: ING. MARCO MASCIA			
 ORDINE INGEGNERI PROVINCIA CAGLIARI Dr. Ing. MARCO MASCIA			
N.	REVISIONE	DATA	IL RUP ING. ANDREA COSSU
01			
02			
03			
04			
☐	PARTICOLARI COSTRUTTIVI	☐	IMPIANTI
☐	ARCHITETTURA	☒	STRUTTURE
DESCRIZIONE DELLA TAVOLA :			TAVOLA N°:
ARMATURE FONDAZIONI TETTOIA FOTOVOLTAICO			T.6.4.P.VAR
ELABORATO:		SCALA :	DATA : OTTOBRE 2021