

- 1

Ascensore
- Statua
- Panchina
- Ingresso
- Lampione
- Cestino portarifiuti
- Pavimentazione in tozzetti
- Superfici a prato (dicondra)

- 1

PALMA DELLE CANARIE
Phoenix canariensis
- 2

CARRUBO
Ceratonia siliqua
- 3

FICUS M.
Ficus macrophylla (retusa)
- 4

BOUGANVILLEA
Bouganvillea sanderiana
- 5

CAPPERI DI MARE
Capparis spinosa
- 6

WASHINGTONIA
Washingtonia filifera
- 7

FITOLACCA
Phytolacca dioica
- 8

ROBINIA
Robinia pseudoacacia
- 9

AILANTO
- 10

PITTOSFORO
Pittosporum tobira
- 11

CYCAS
Cycas revoluta
- 12

PIOPPO
Populus nigra pyramidalis
- 13




ALLORO
Laurus nobilis
- 14

PYRACANTA
Pyracanta
- 15

EDERA
- 16

PIANTA RAMPICANTE
ESISTENTE RICONFORMATA
- M

MACCHIA
spartium, fillirea, corbezzolo,
lentischio, rosmarino

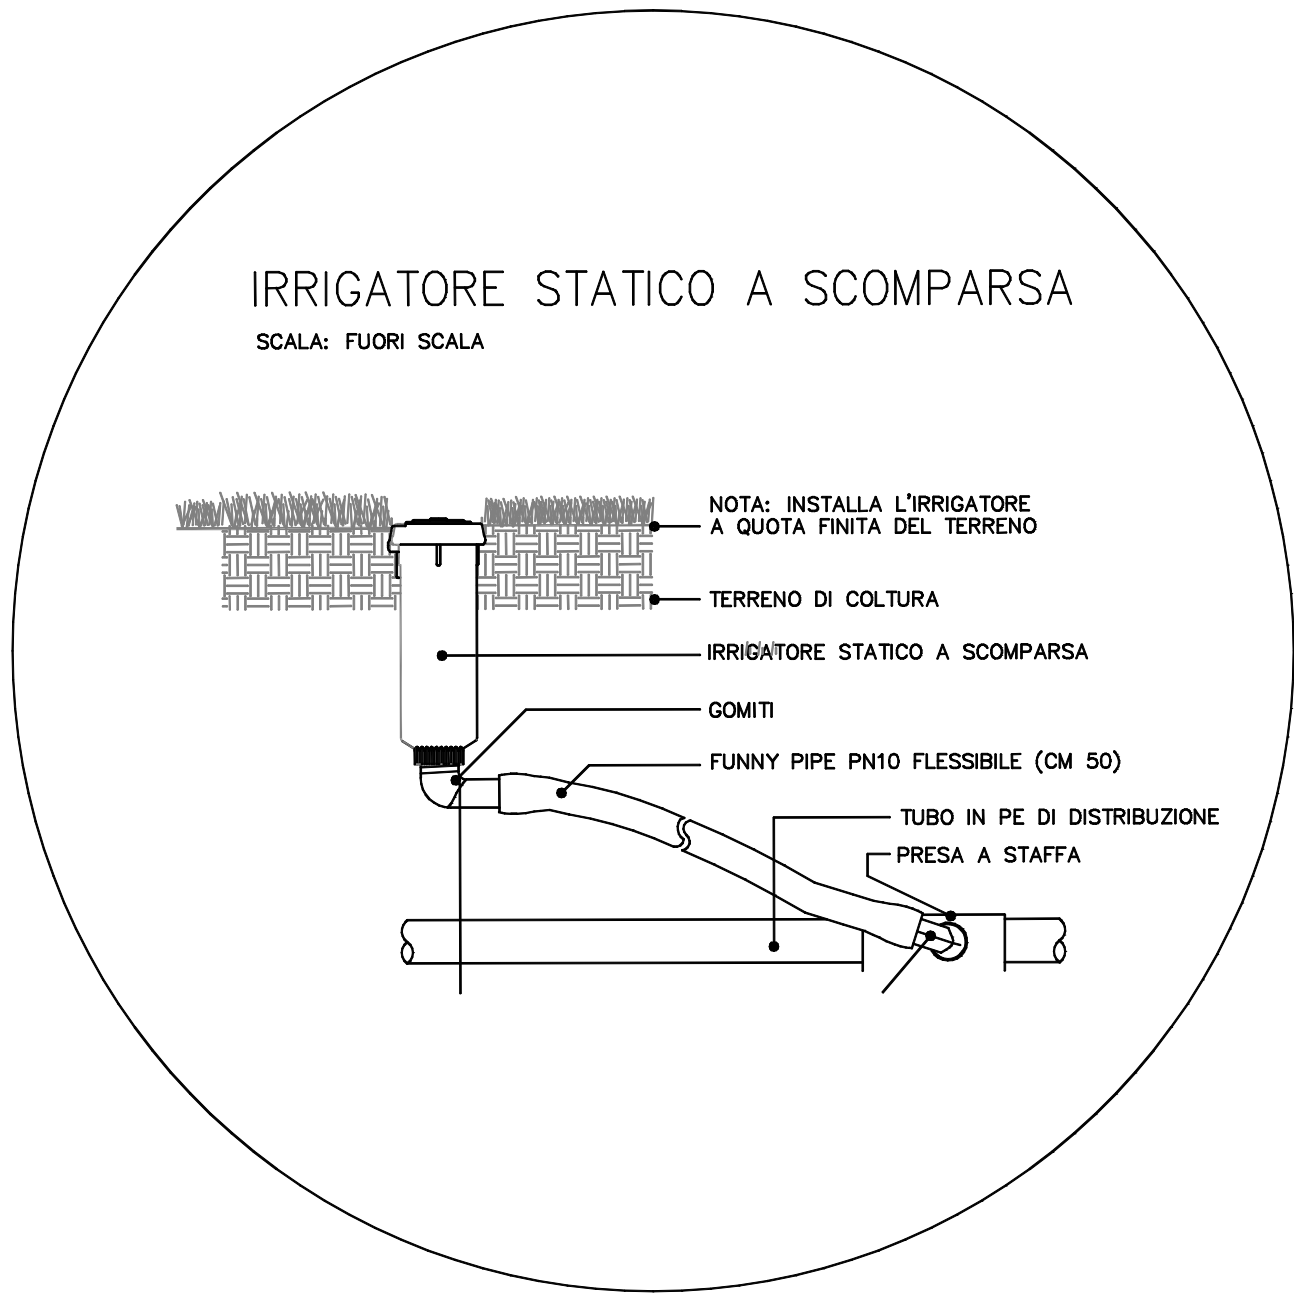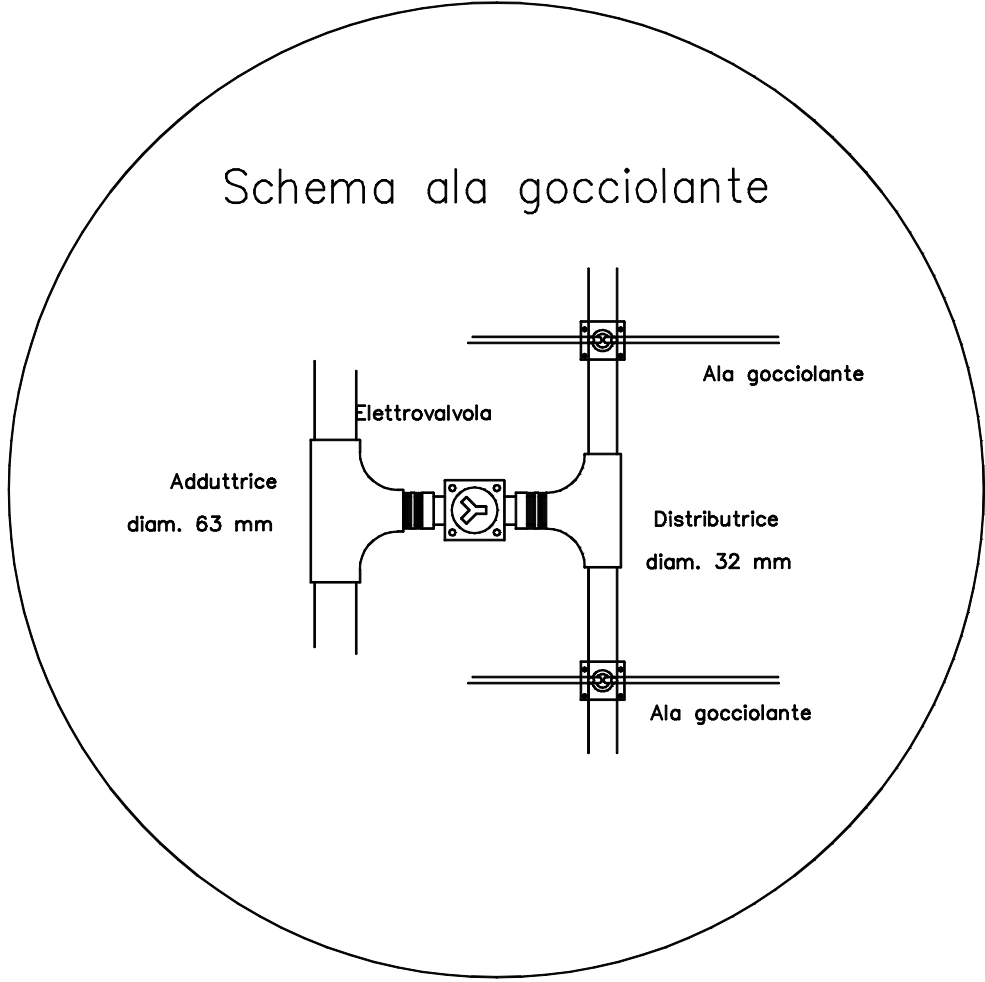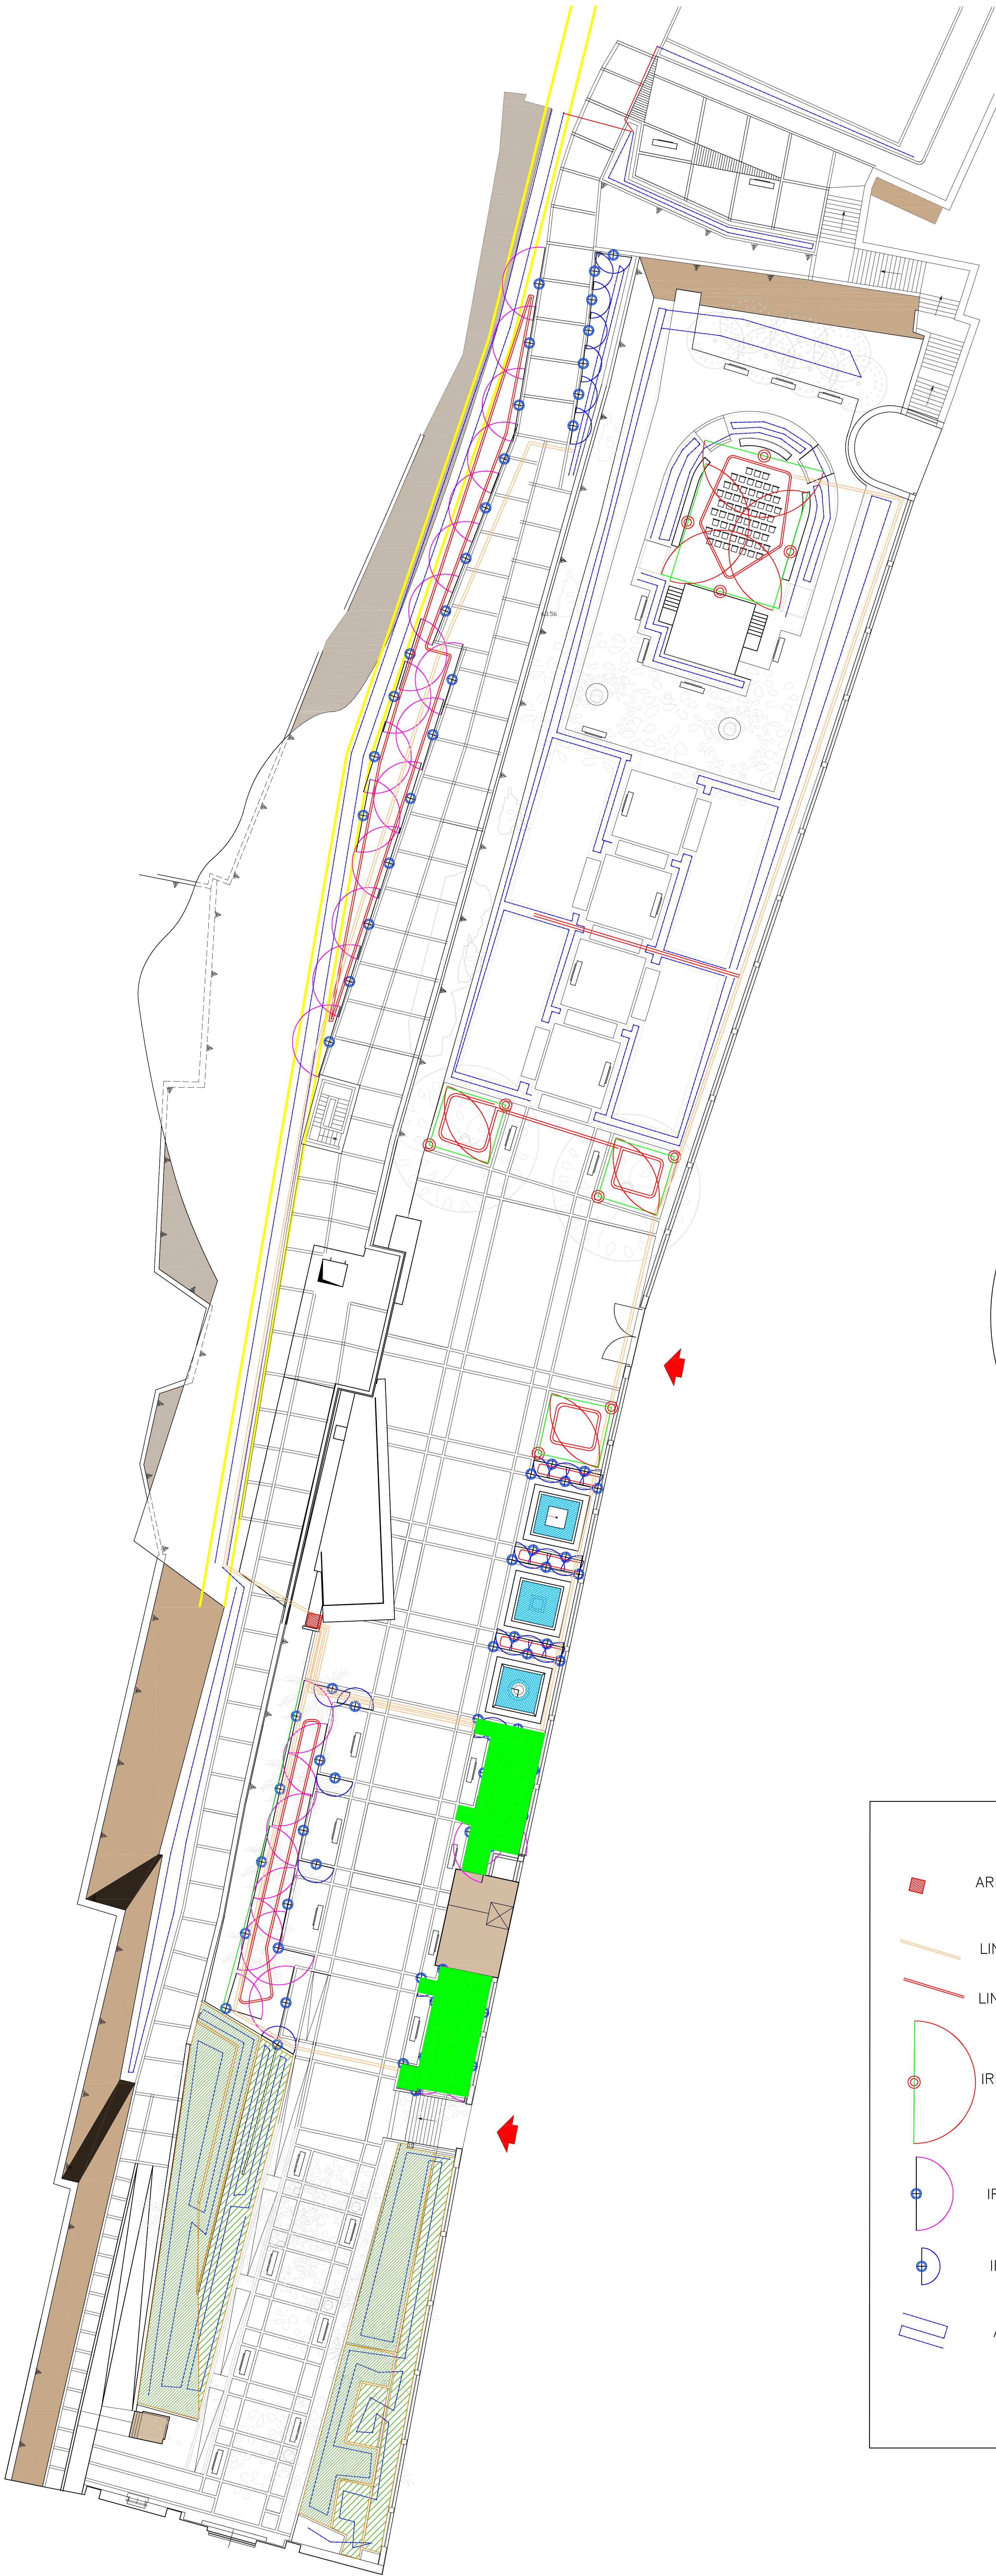

- ARMADIO E PROGRAMMATORE 12 SETTORI
- LINEA PE/AD $\varnothing$ 63
- LINEA PE/AD $\varnothing$ 32
- IRRIGATORE STATICO – gittata 5 ml (n.12)
- IRRIGATORE STATICO – gittata 3 ml (n.41)
- IRRIGATORE STATICO – gittata 1,50 ml (n.29)
- ALA GOCCIOLANTE – $\varnothing$ 16–17 mm



Comune di Cagliari
Servizio Parchi, Verde e Gestione Faunistica

Progetto Esecutivo