




Stralcio planimetrico banchina di attesa TPL_scala 1:200

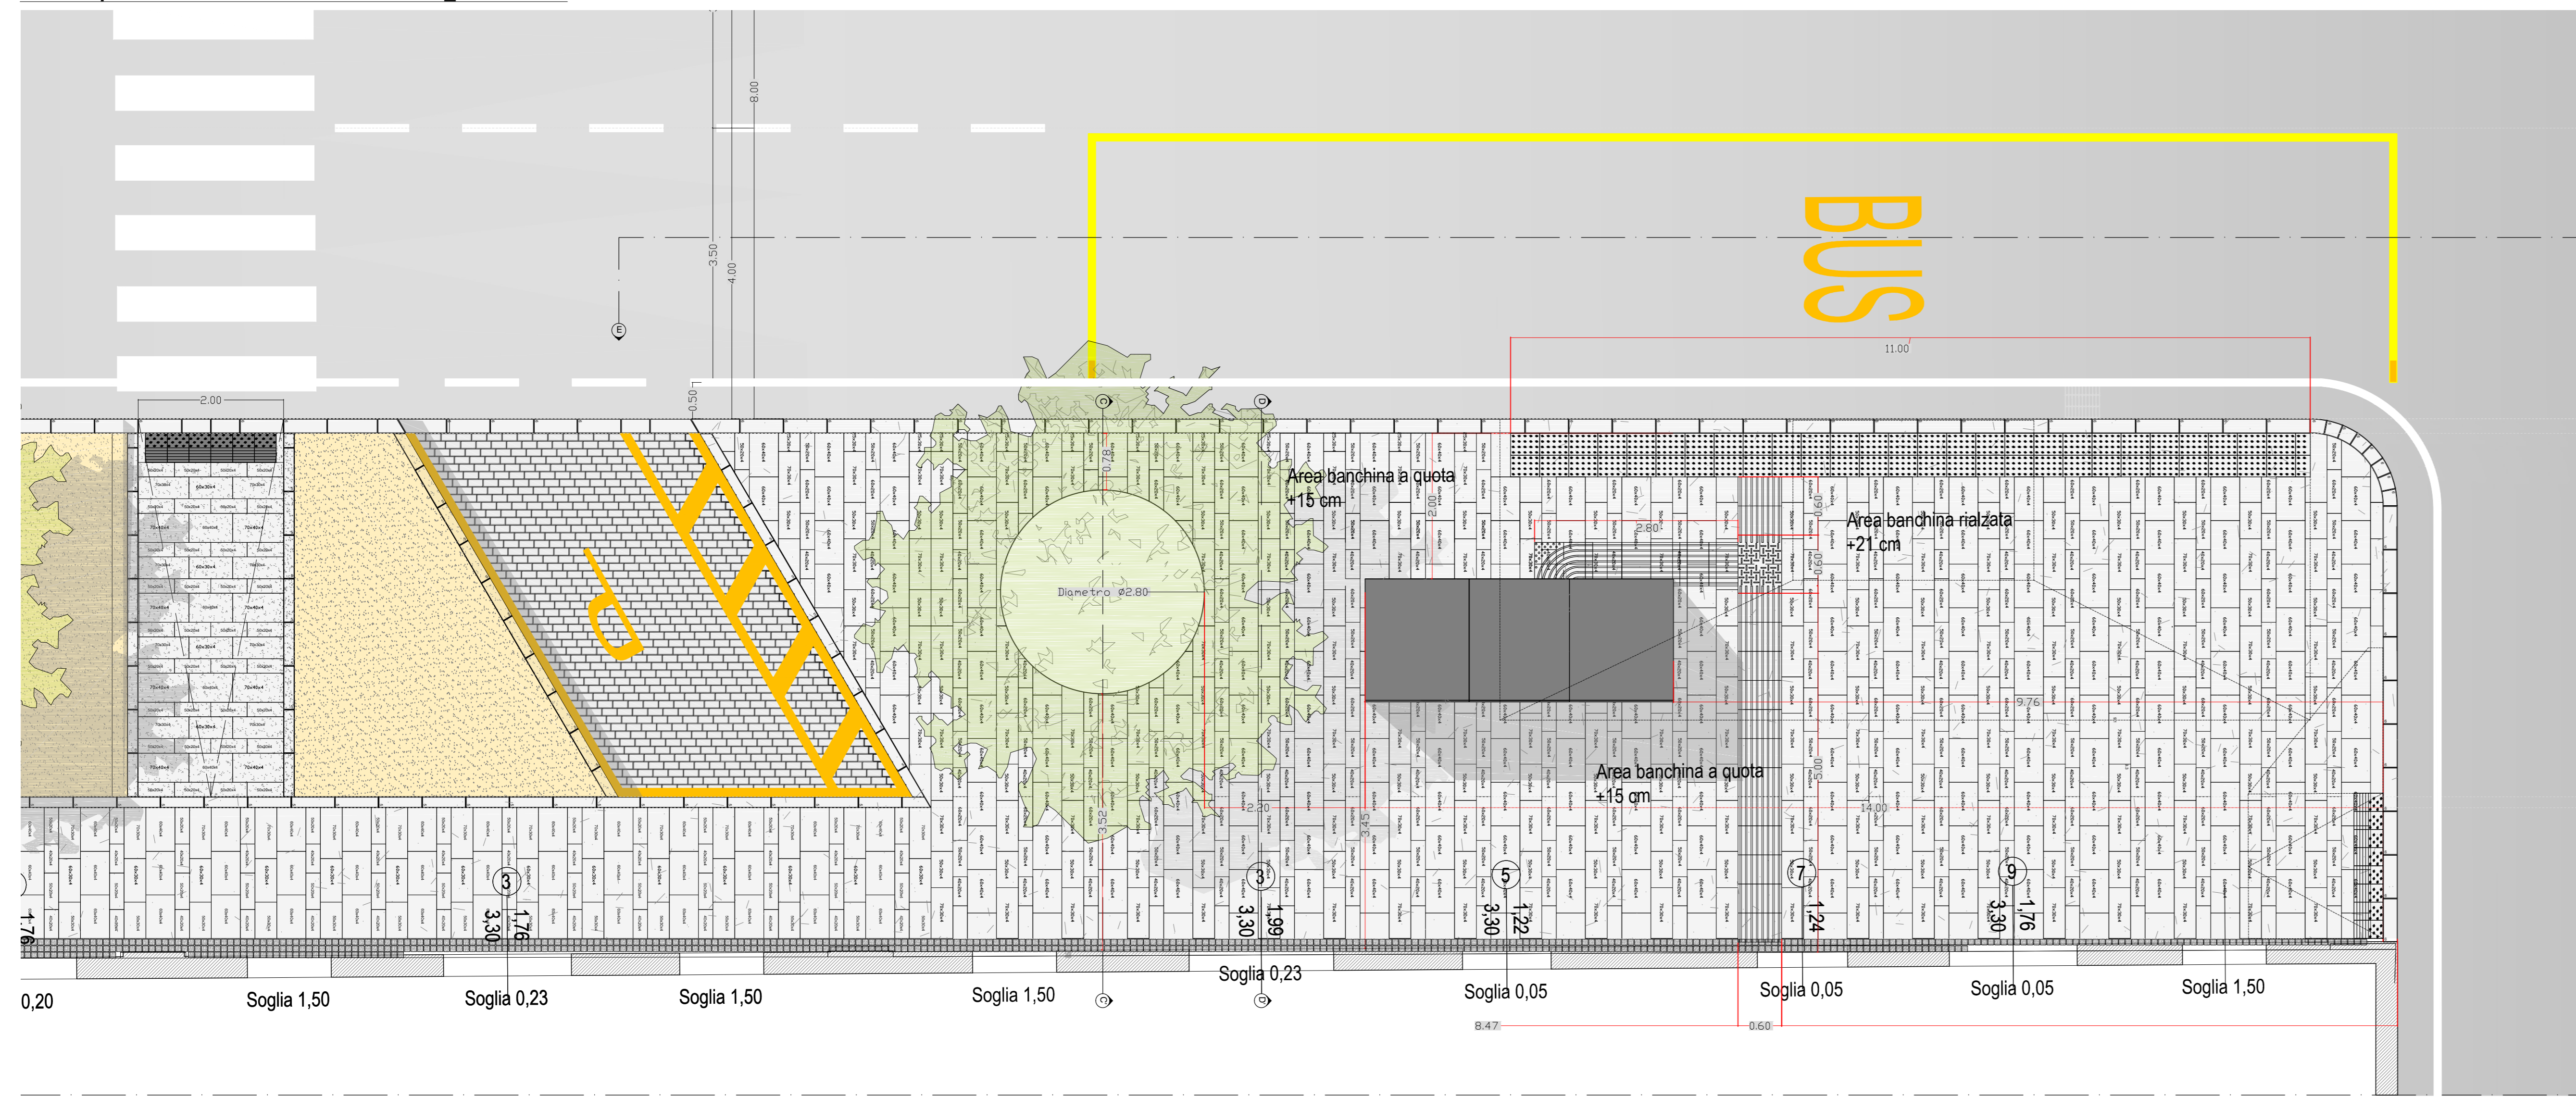


Dettaglio planimetrico pavimentazione parcheggi a spina_scala 1:50

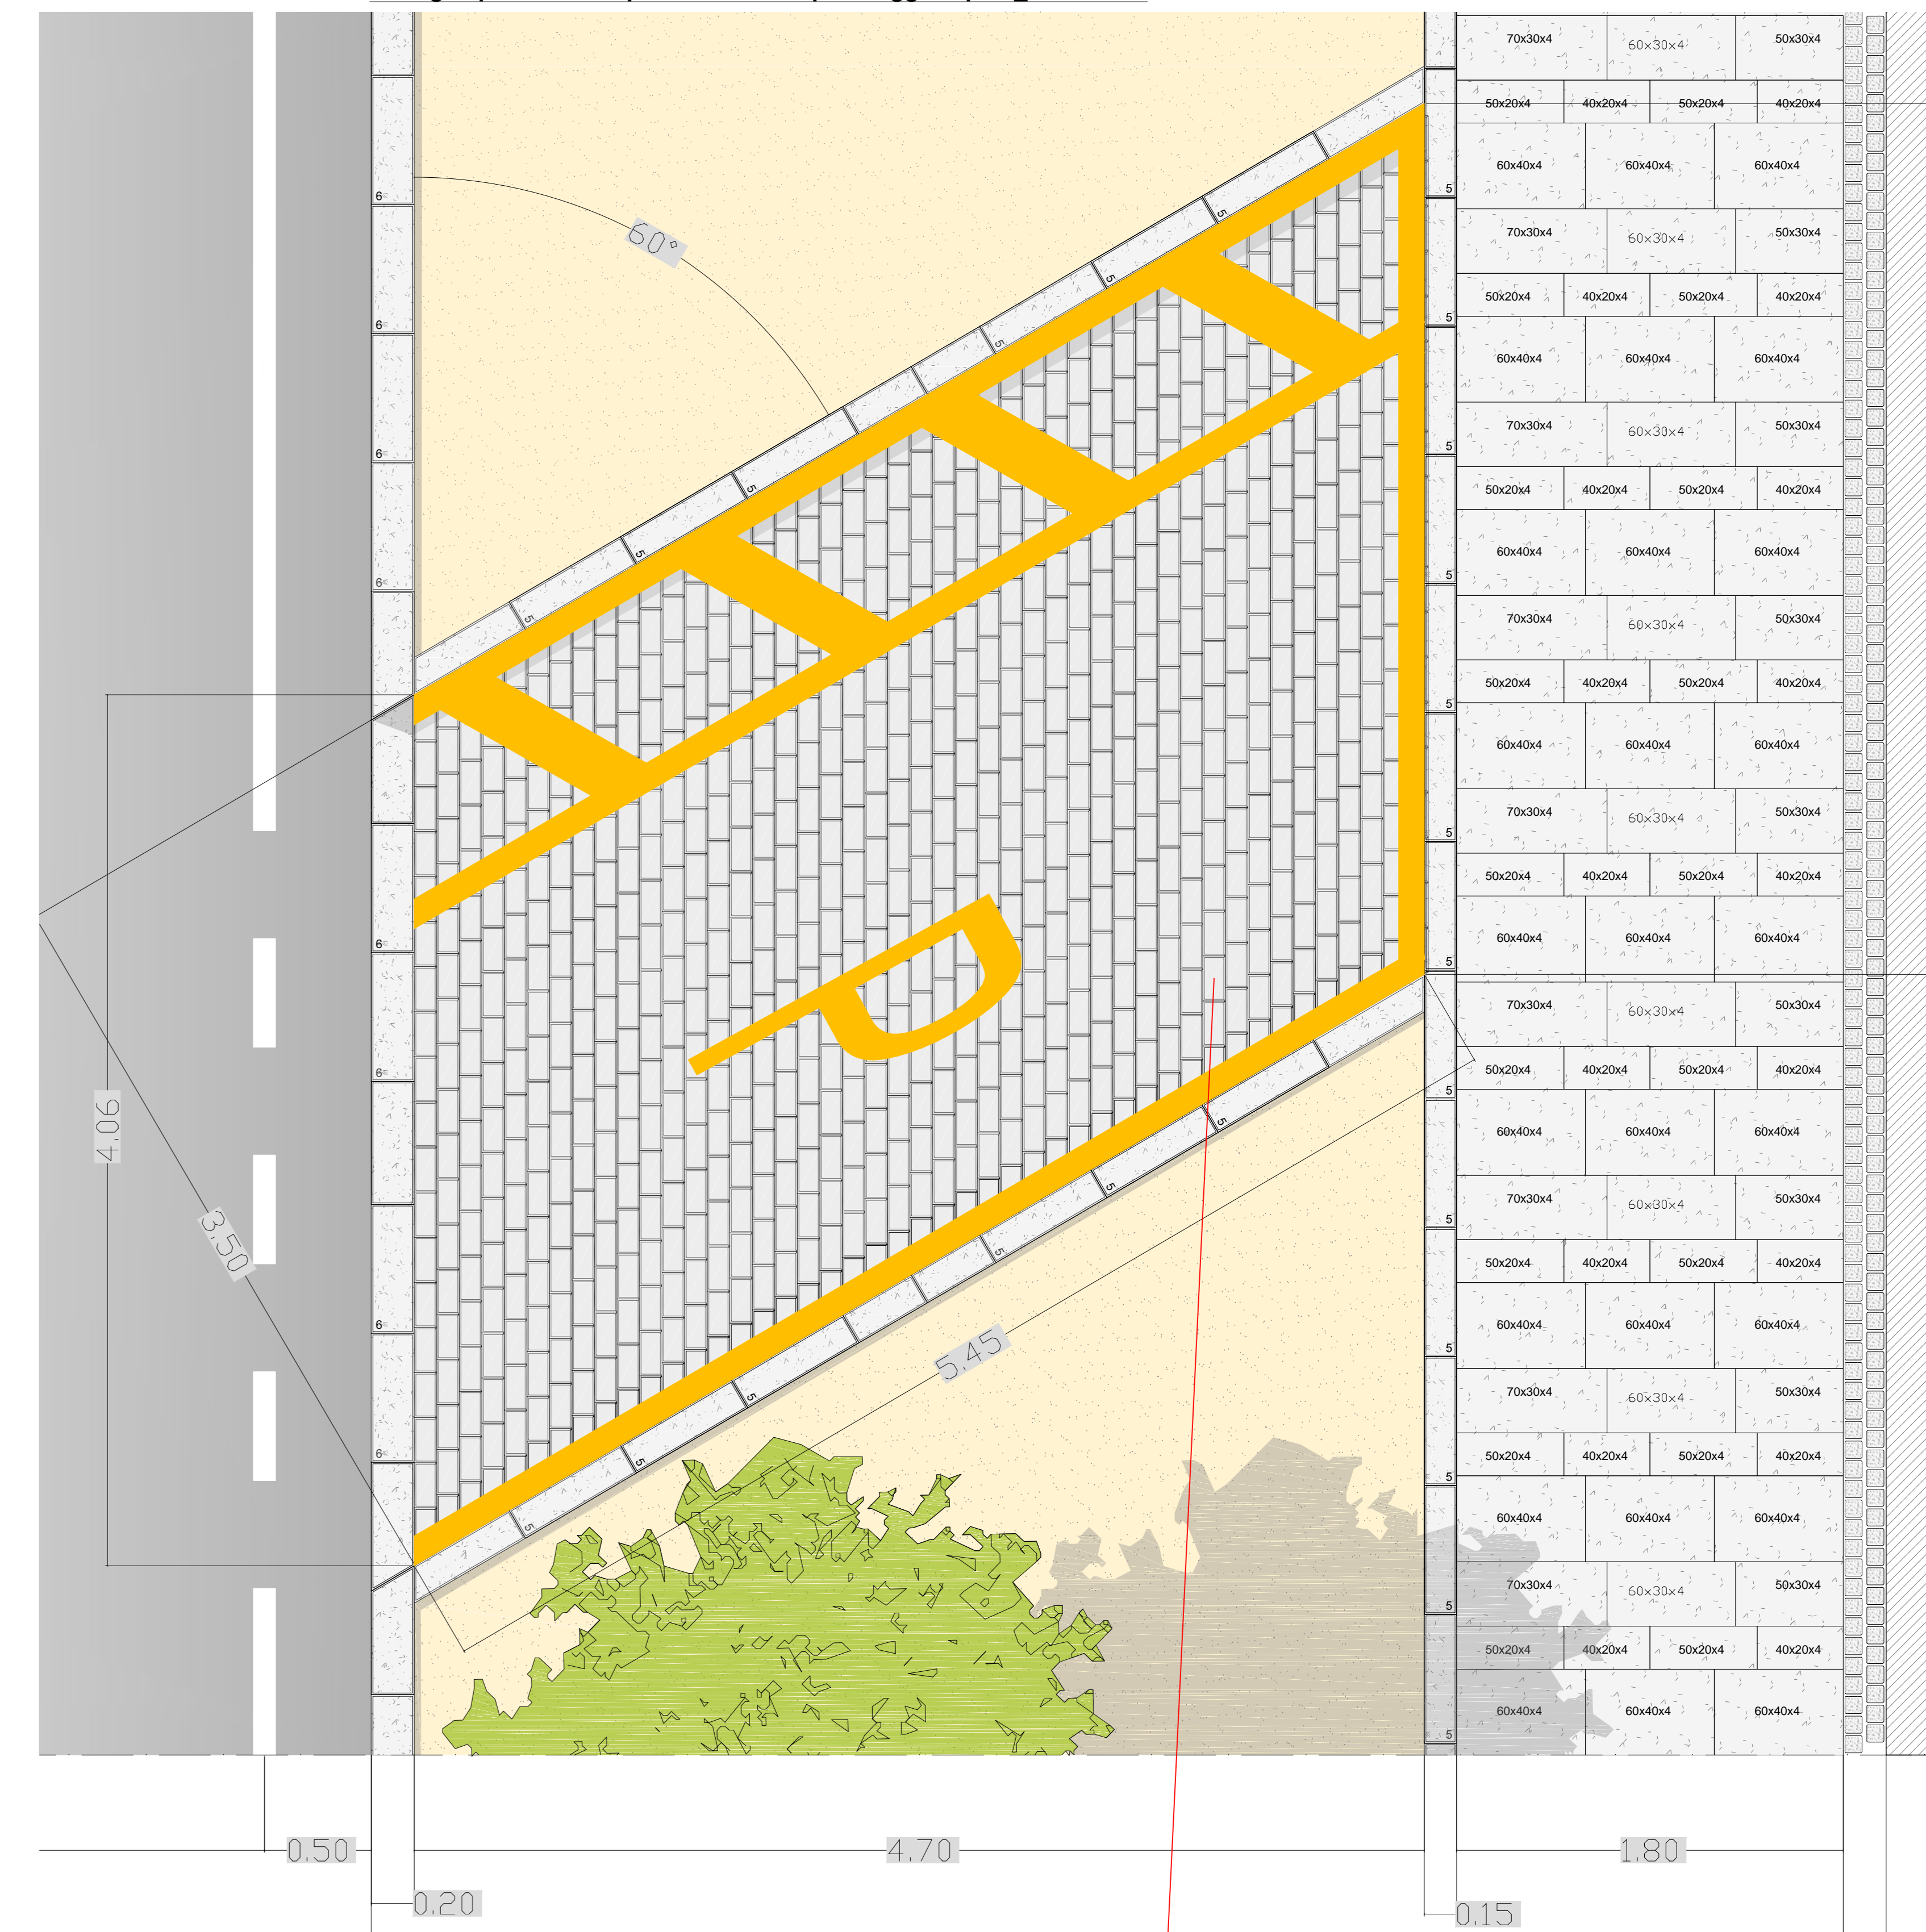


Blocchi autobloccanti in cemento 10.5x21x6 cm (parcheggi a spina)

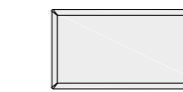


Prospetto E-E' banchina di attesa TPL_scala 1:200

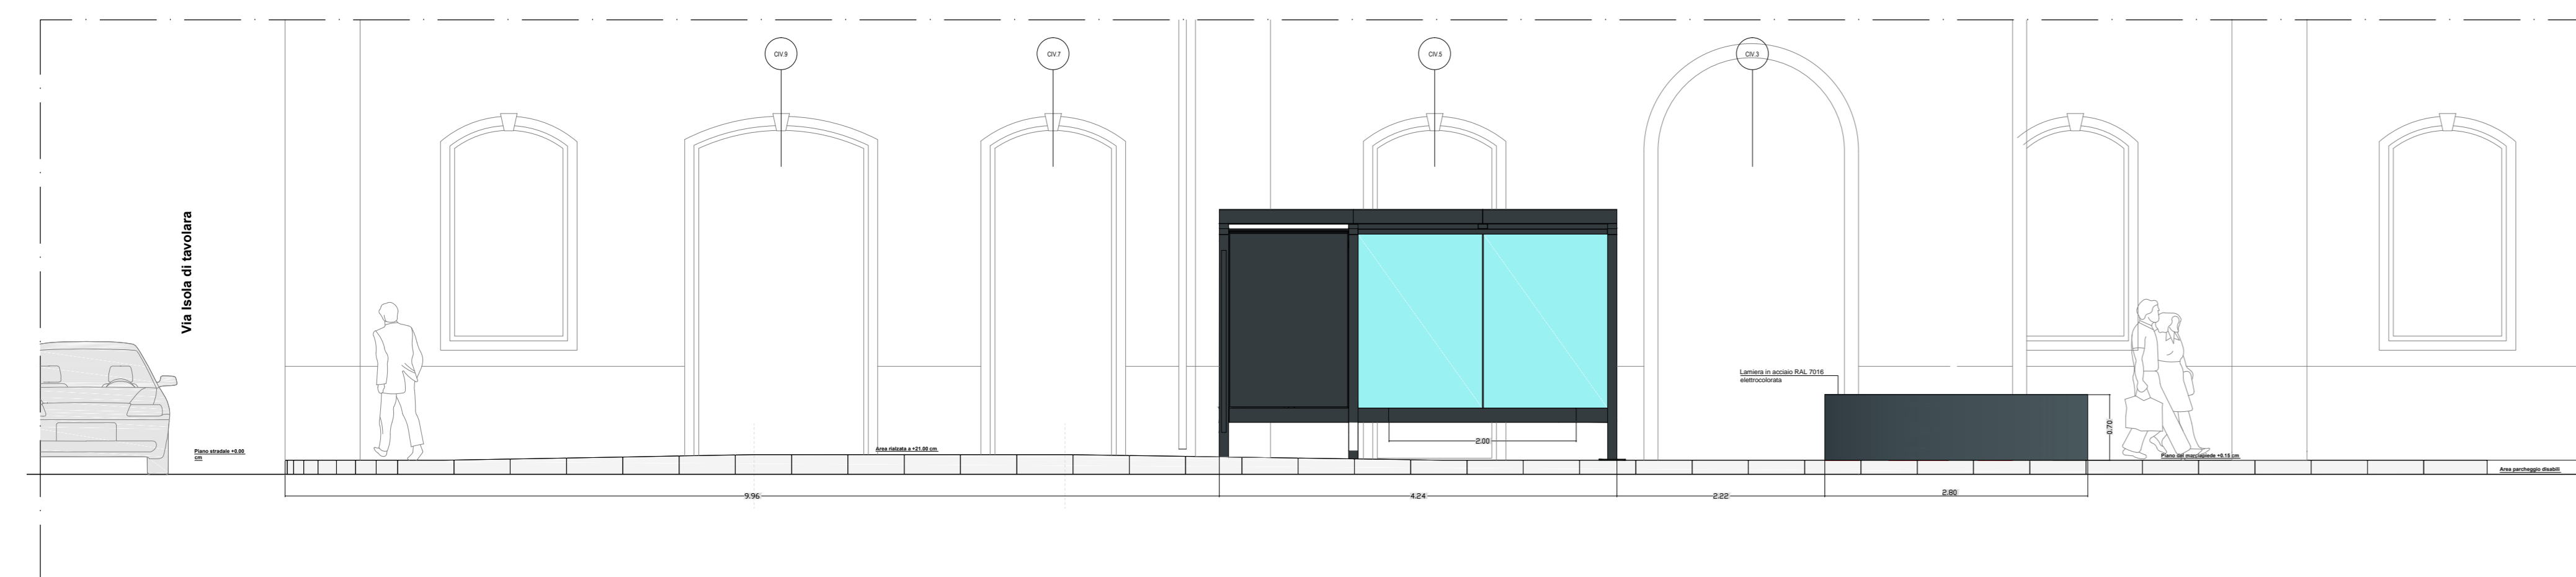

Sezione C-C'_scala 1:100

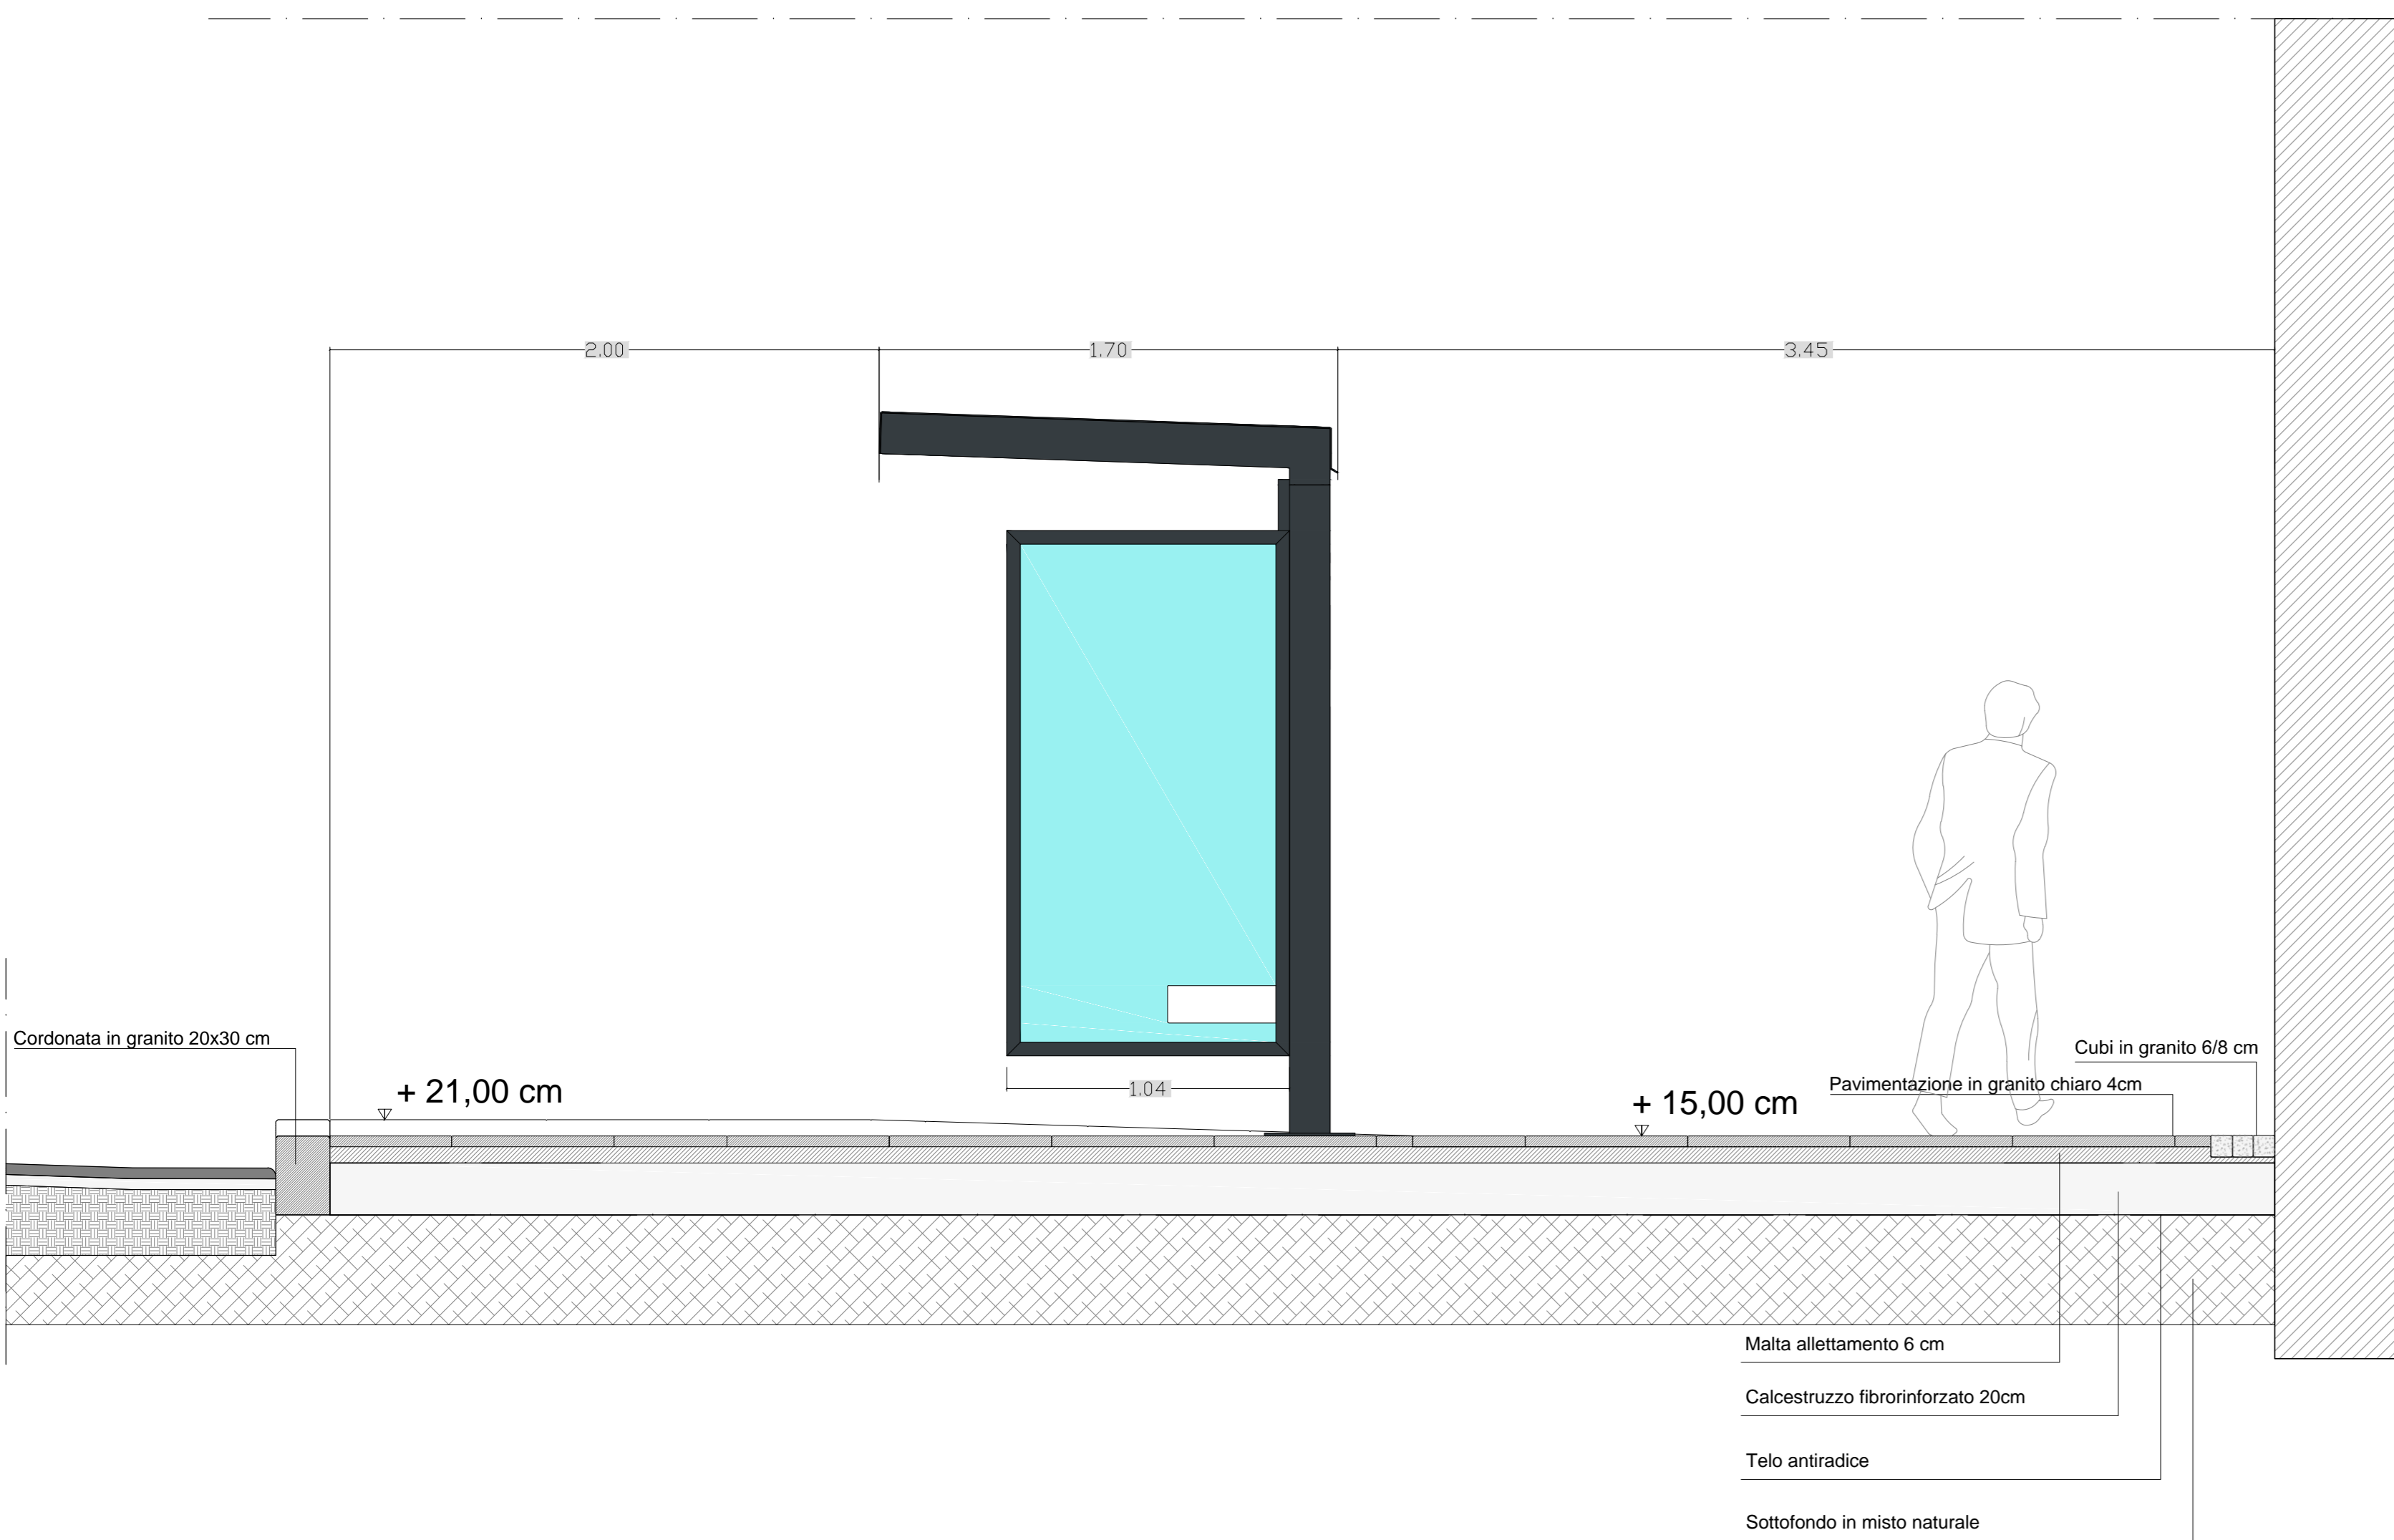

Sezione D-D'_scala 1:100

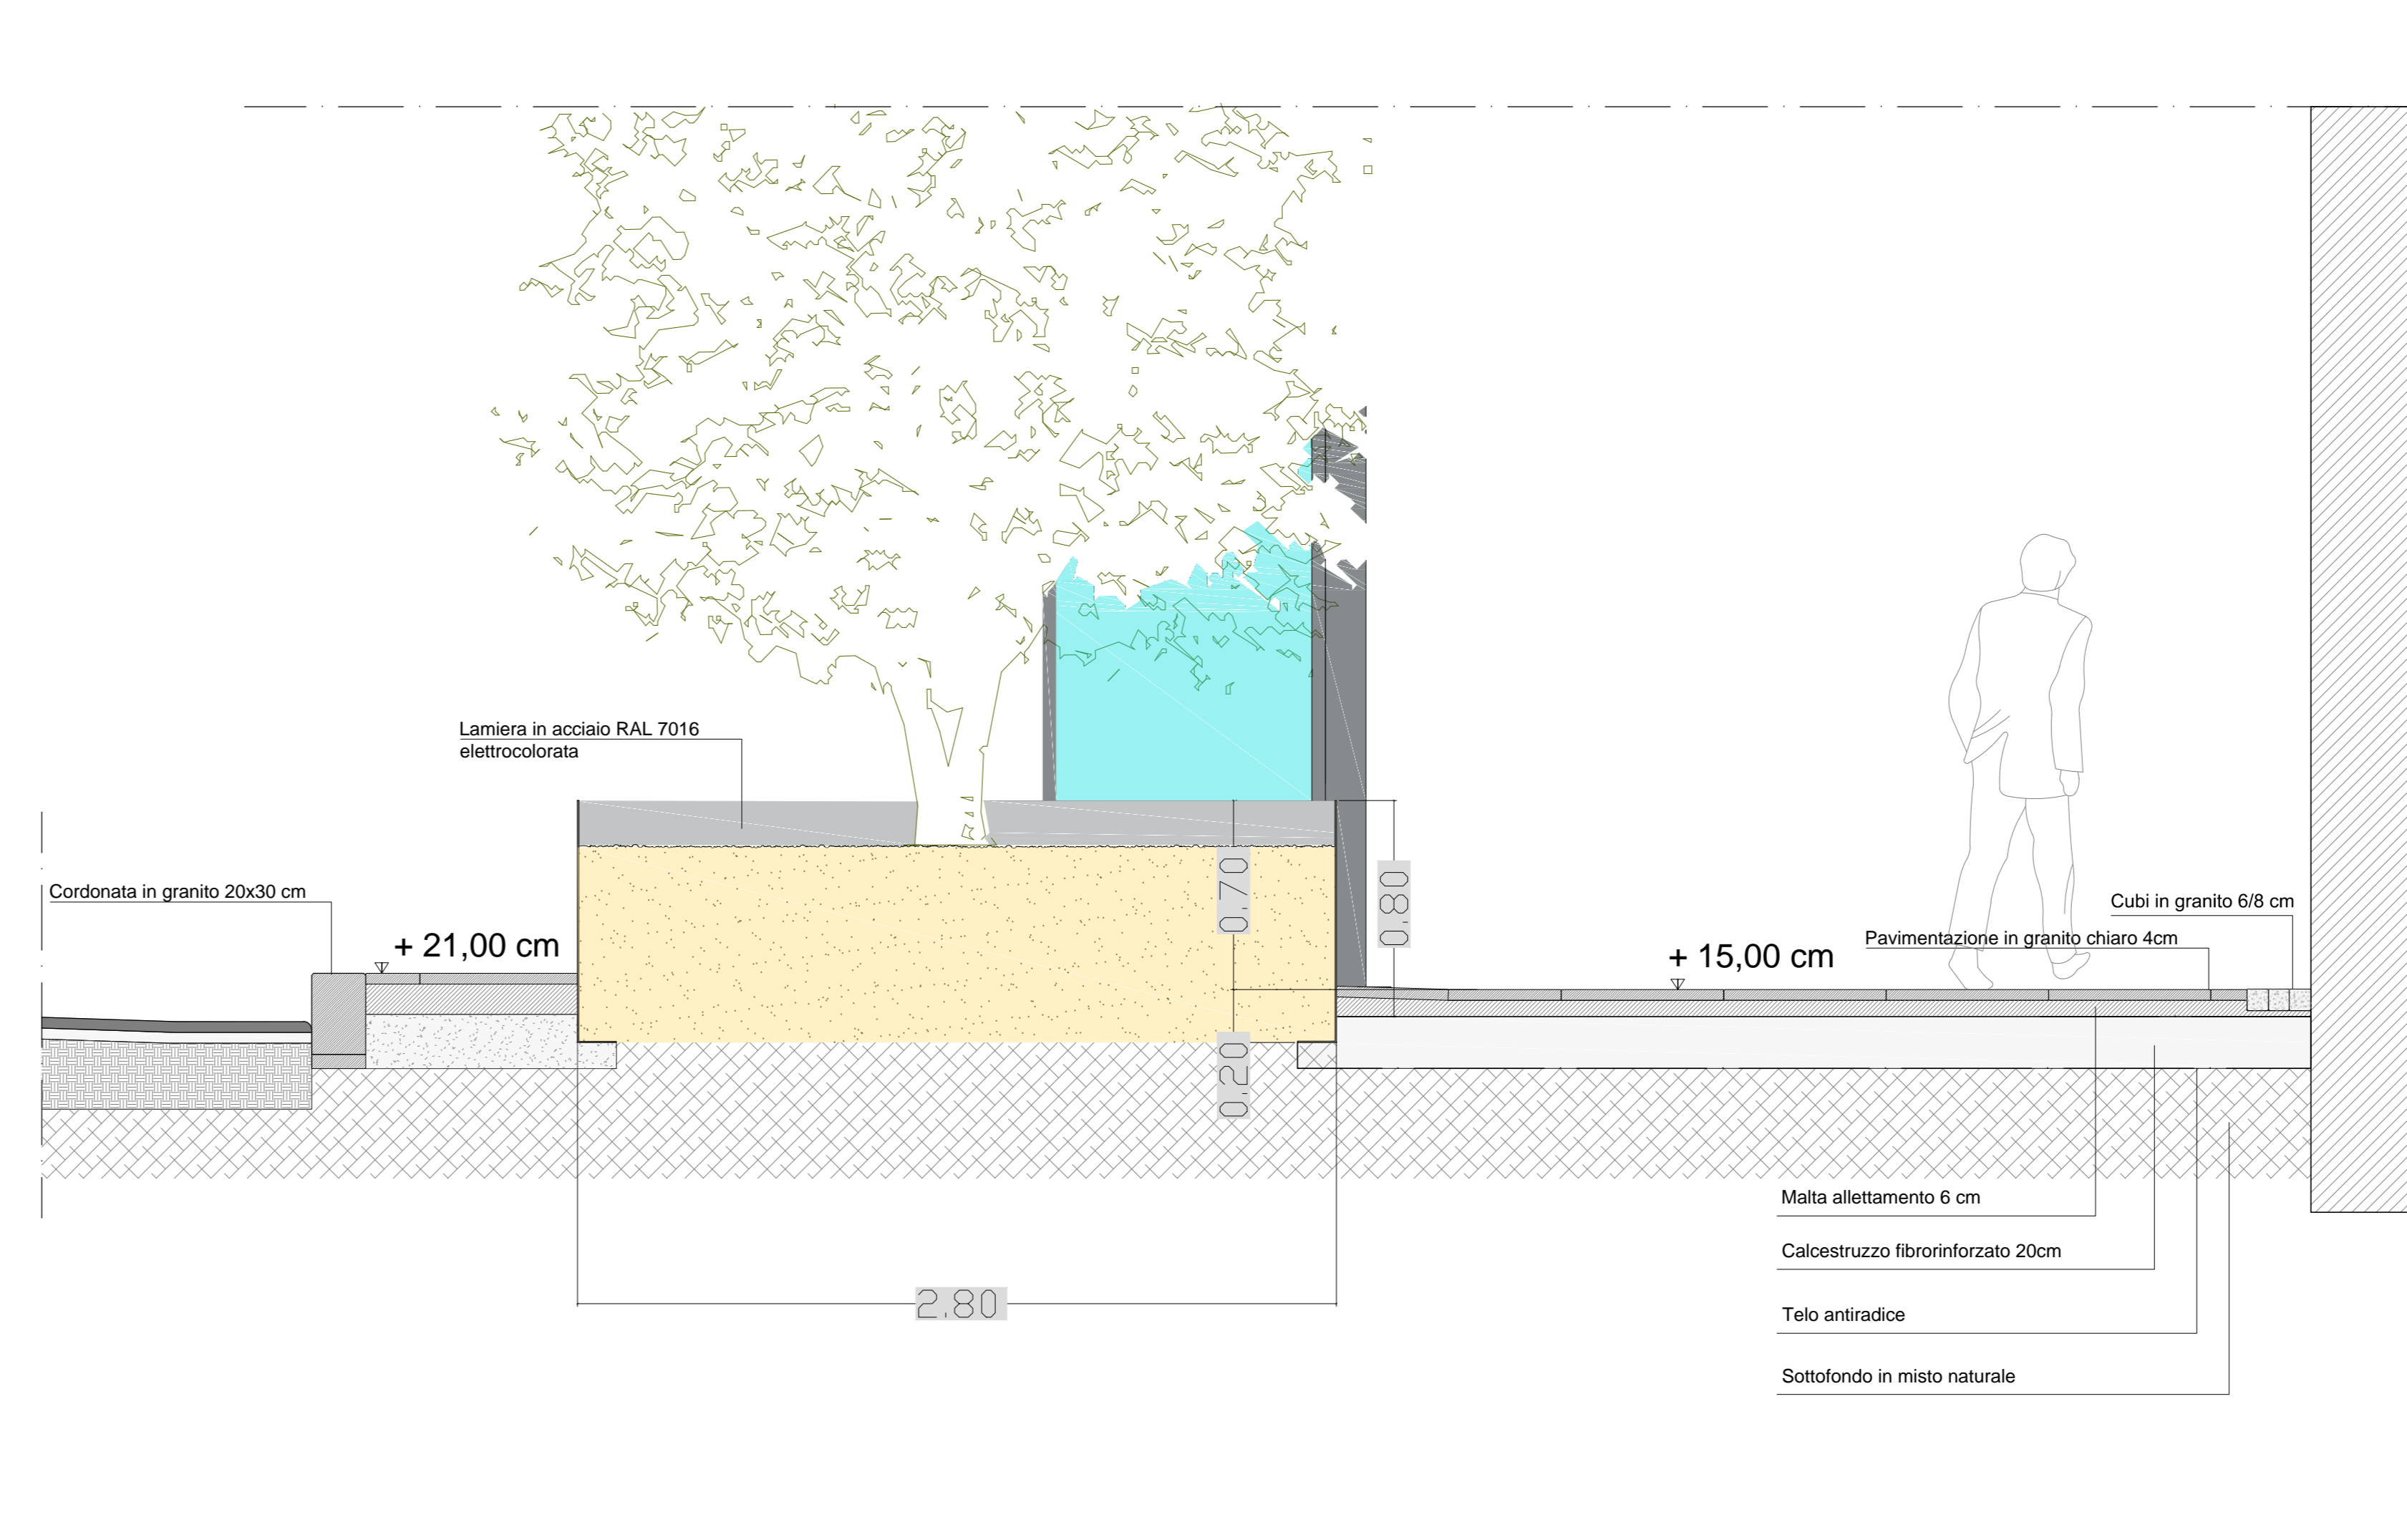



COMUNE DI CAGLIARI
SERVIZIO OPERE STRATEGICHE, VIABILITA', INFRASTRUTTURE VIARIE E RETI

"RIQUALIFICAZIONE AMBIENTALE E PAESAGGISTICA DEL VIALE TRIESTE"
1° LOTTO - TRATTO PIAZZA DEL CARMINE - VIA POLA
CUP G22C1900040004 CIG 8154559AF5

PERIZIA DI VARIANTE



NUM. TAVOLA: OGGETTO: DATA: SCALA:

VAR.03 Nuovo layout banchina di attesa TPL

Responsabile Unico del Procedimento:
Ing. Daniele Olla

Gruppo di Progettazione:
Ing. Antonello Masala
Arch. Leonardo Masala
Ing. Camilla Zedda
Arch. Giulia Farci
Ing. Daniele Garau
Geom. Sandro Murtas
Geom. Alessandro Porcu

Direttore operativo Geologo:
Dott. Geol. Alessandro Melis

Direttore operativo Archeologo:
Dott.ssa Cristiana Cilla

Prog. Opere a Verde:
Dott. Agr. Federico Corona

Coordinatore per la Sicurezza in fase di Progettazione ed Esecuzione:
Geom. Andrea Bertini

