




Layout pocket space nel contesto di riferimento - scala 1:100

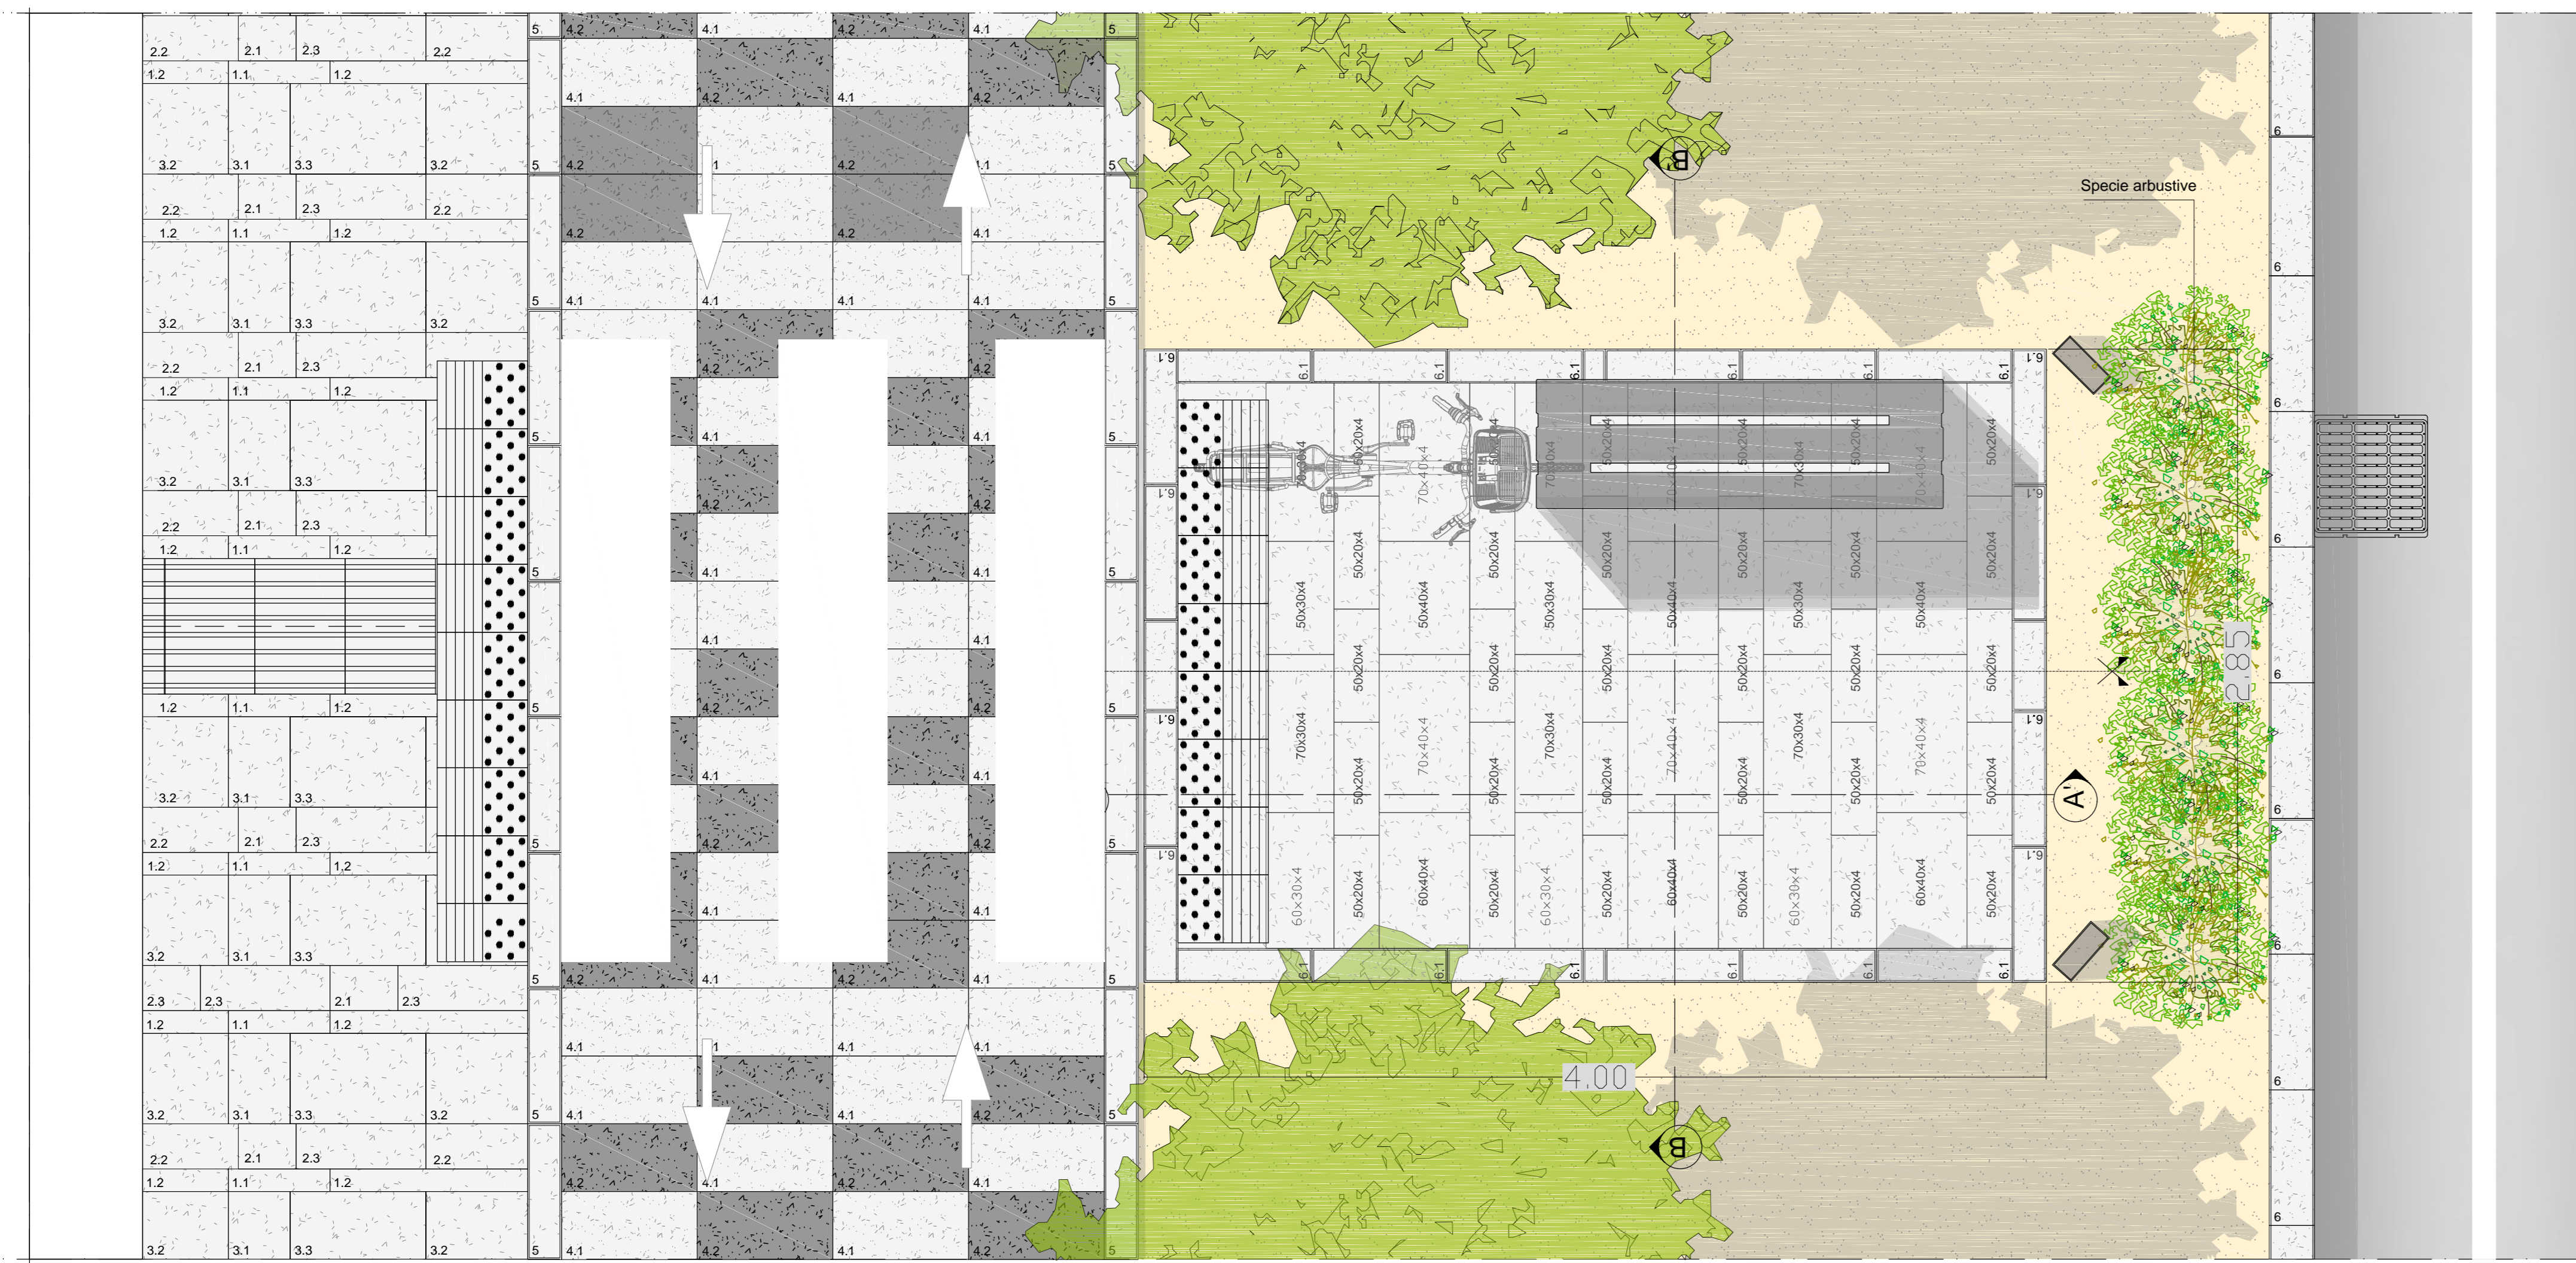


Pocket space - scala 1:100

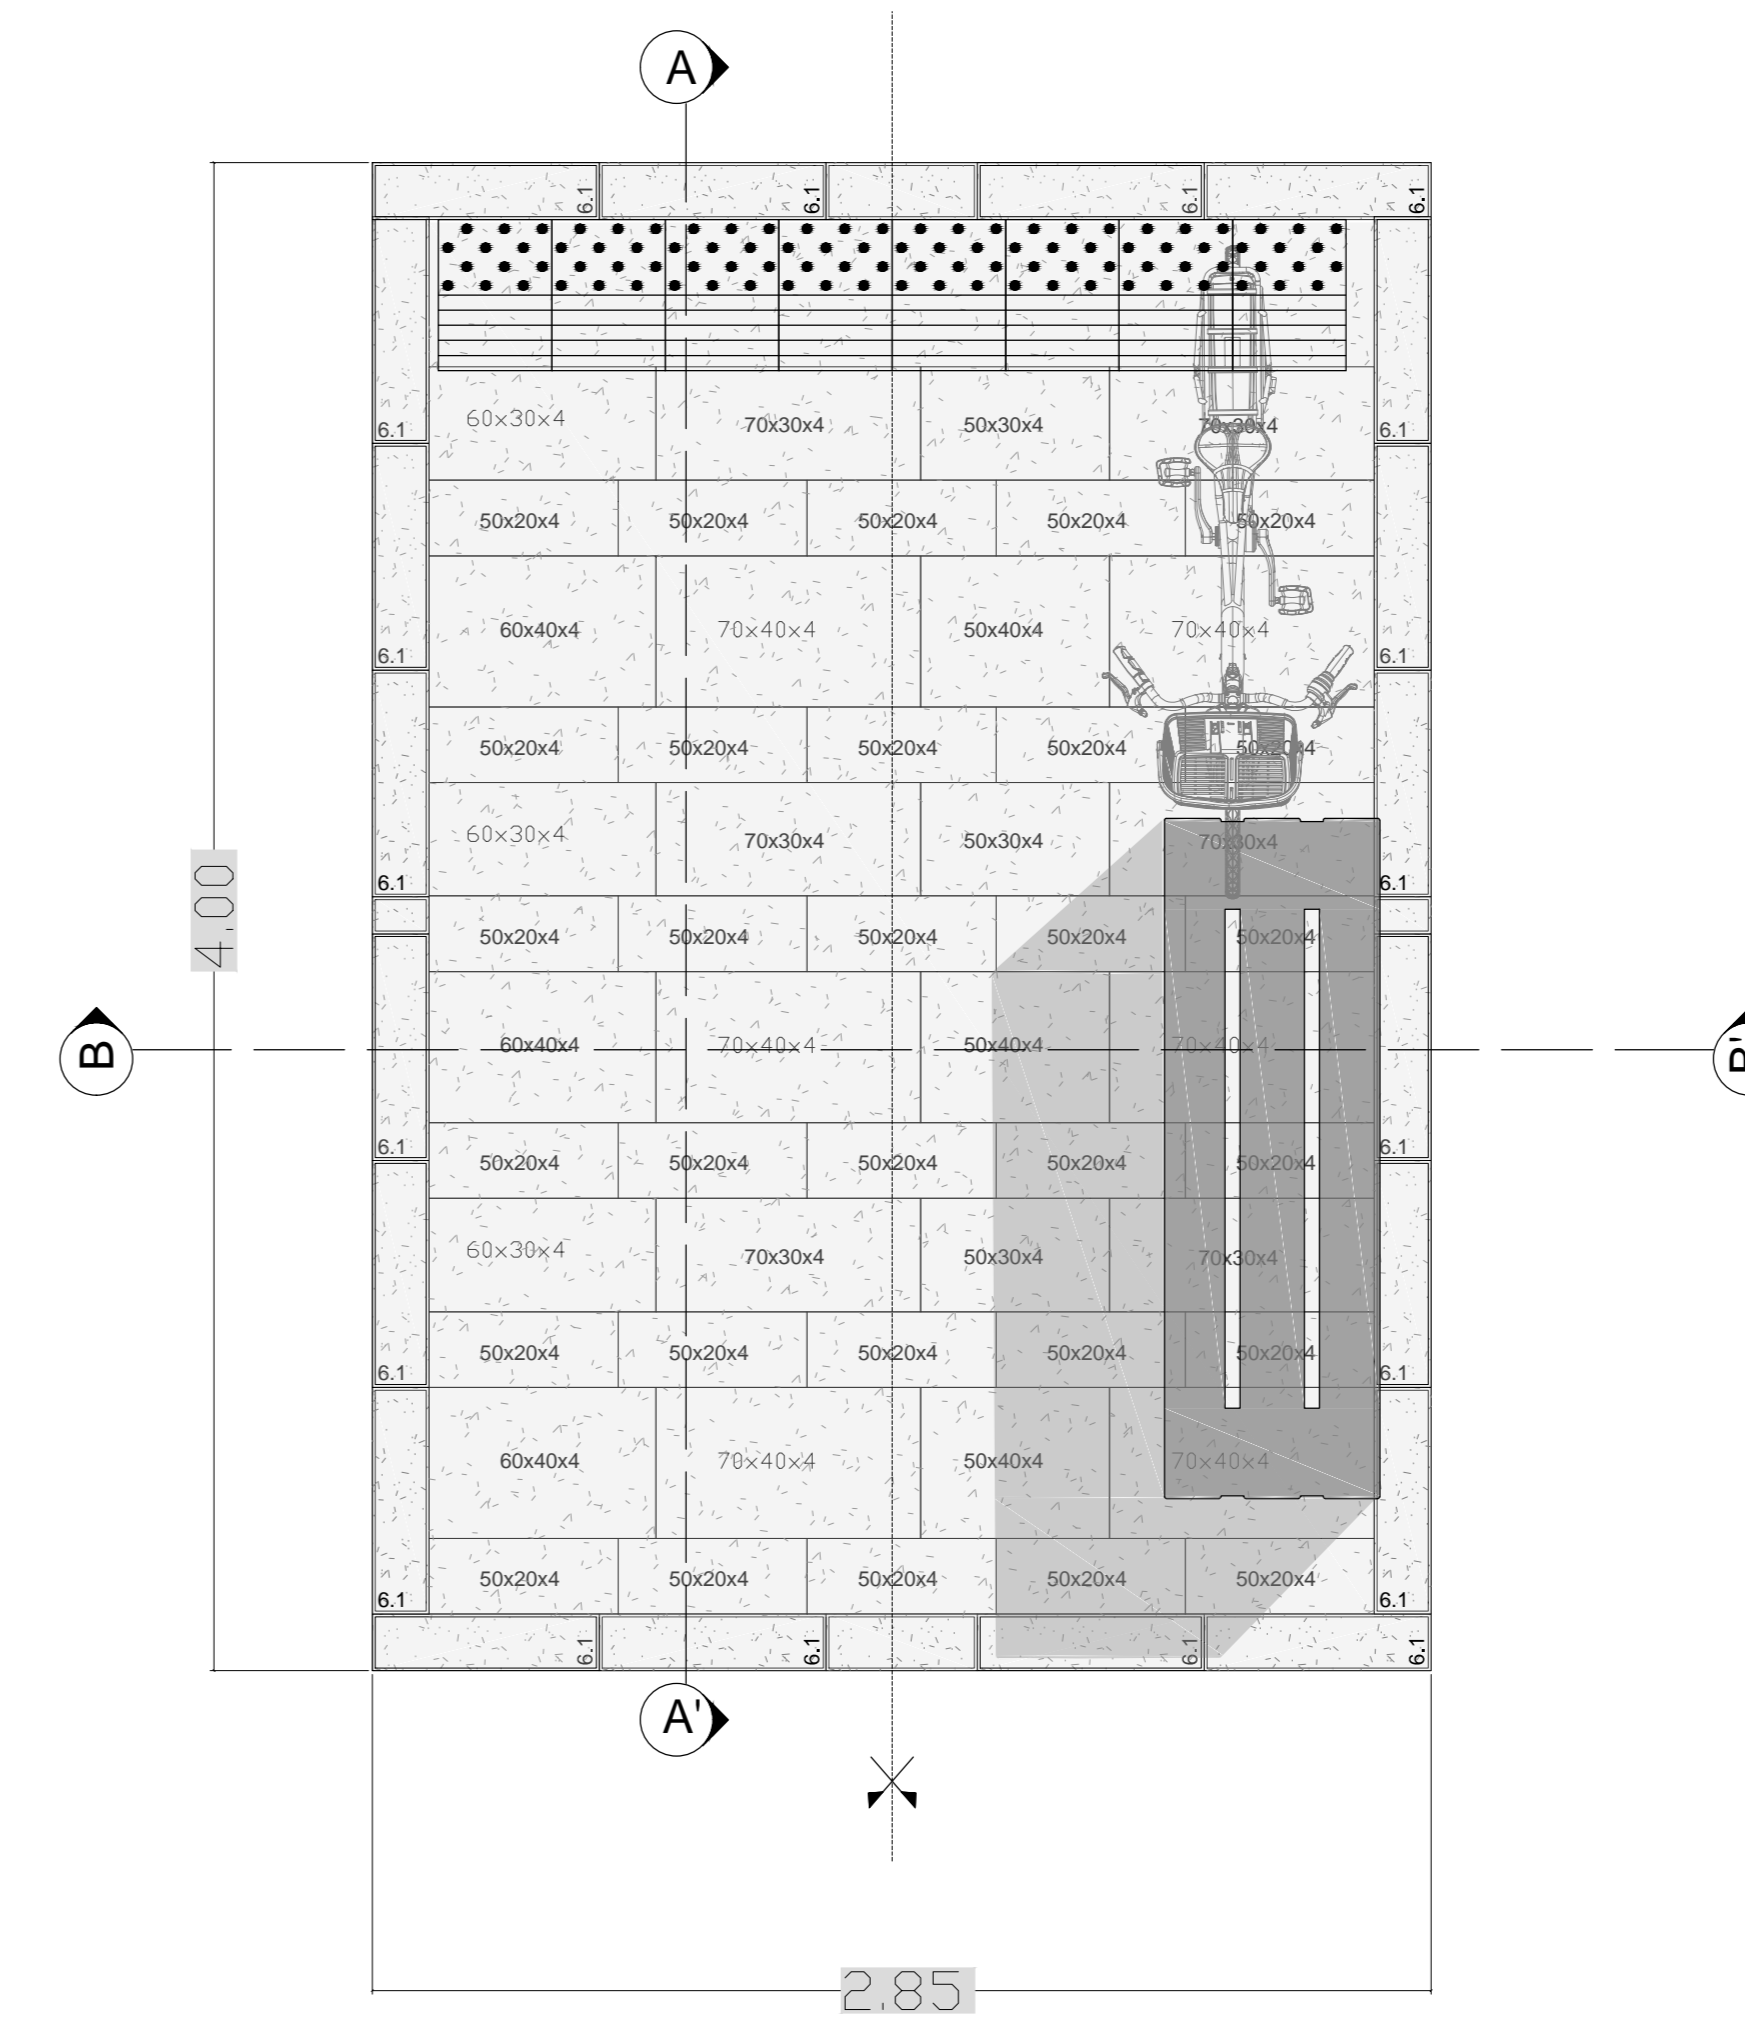


Sezione A-A' - scala 1:100

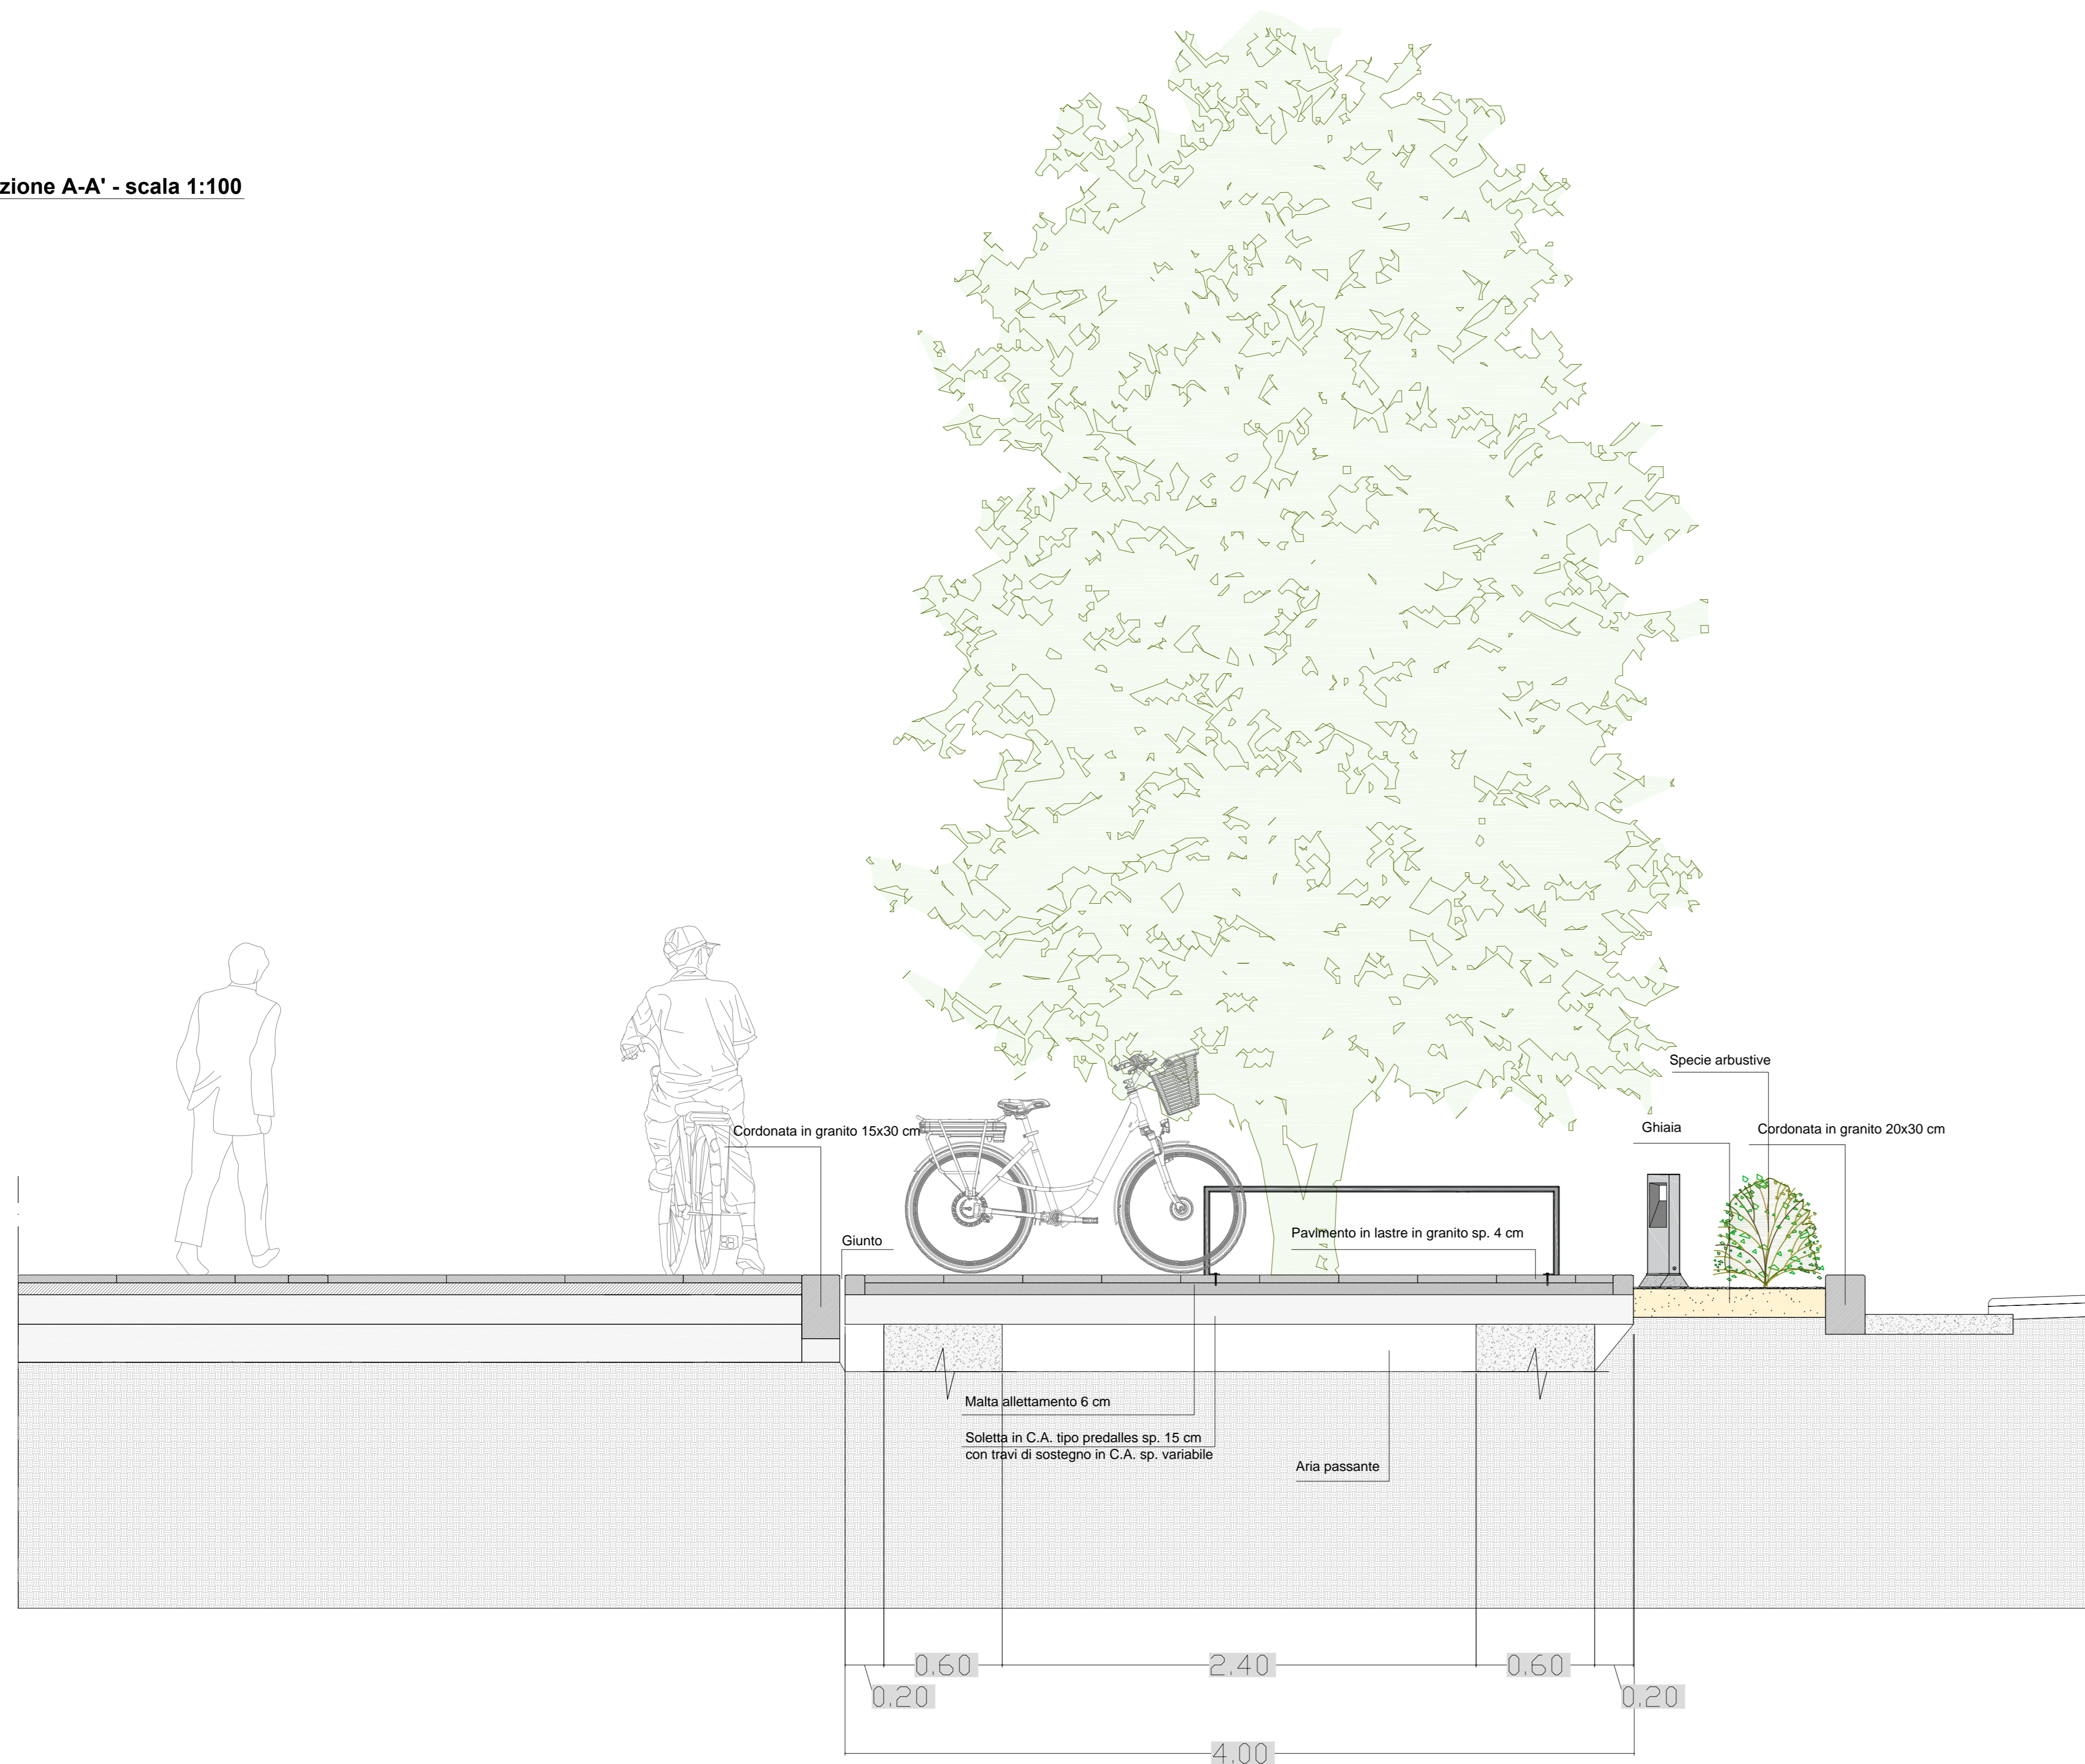

Sezione B-B' - scala 1:100

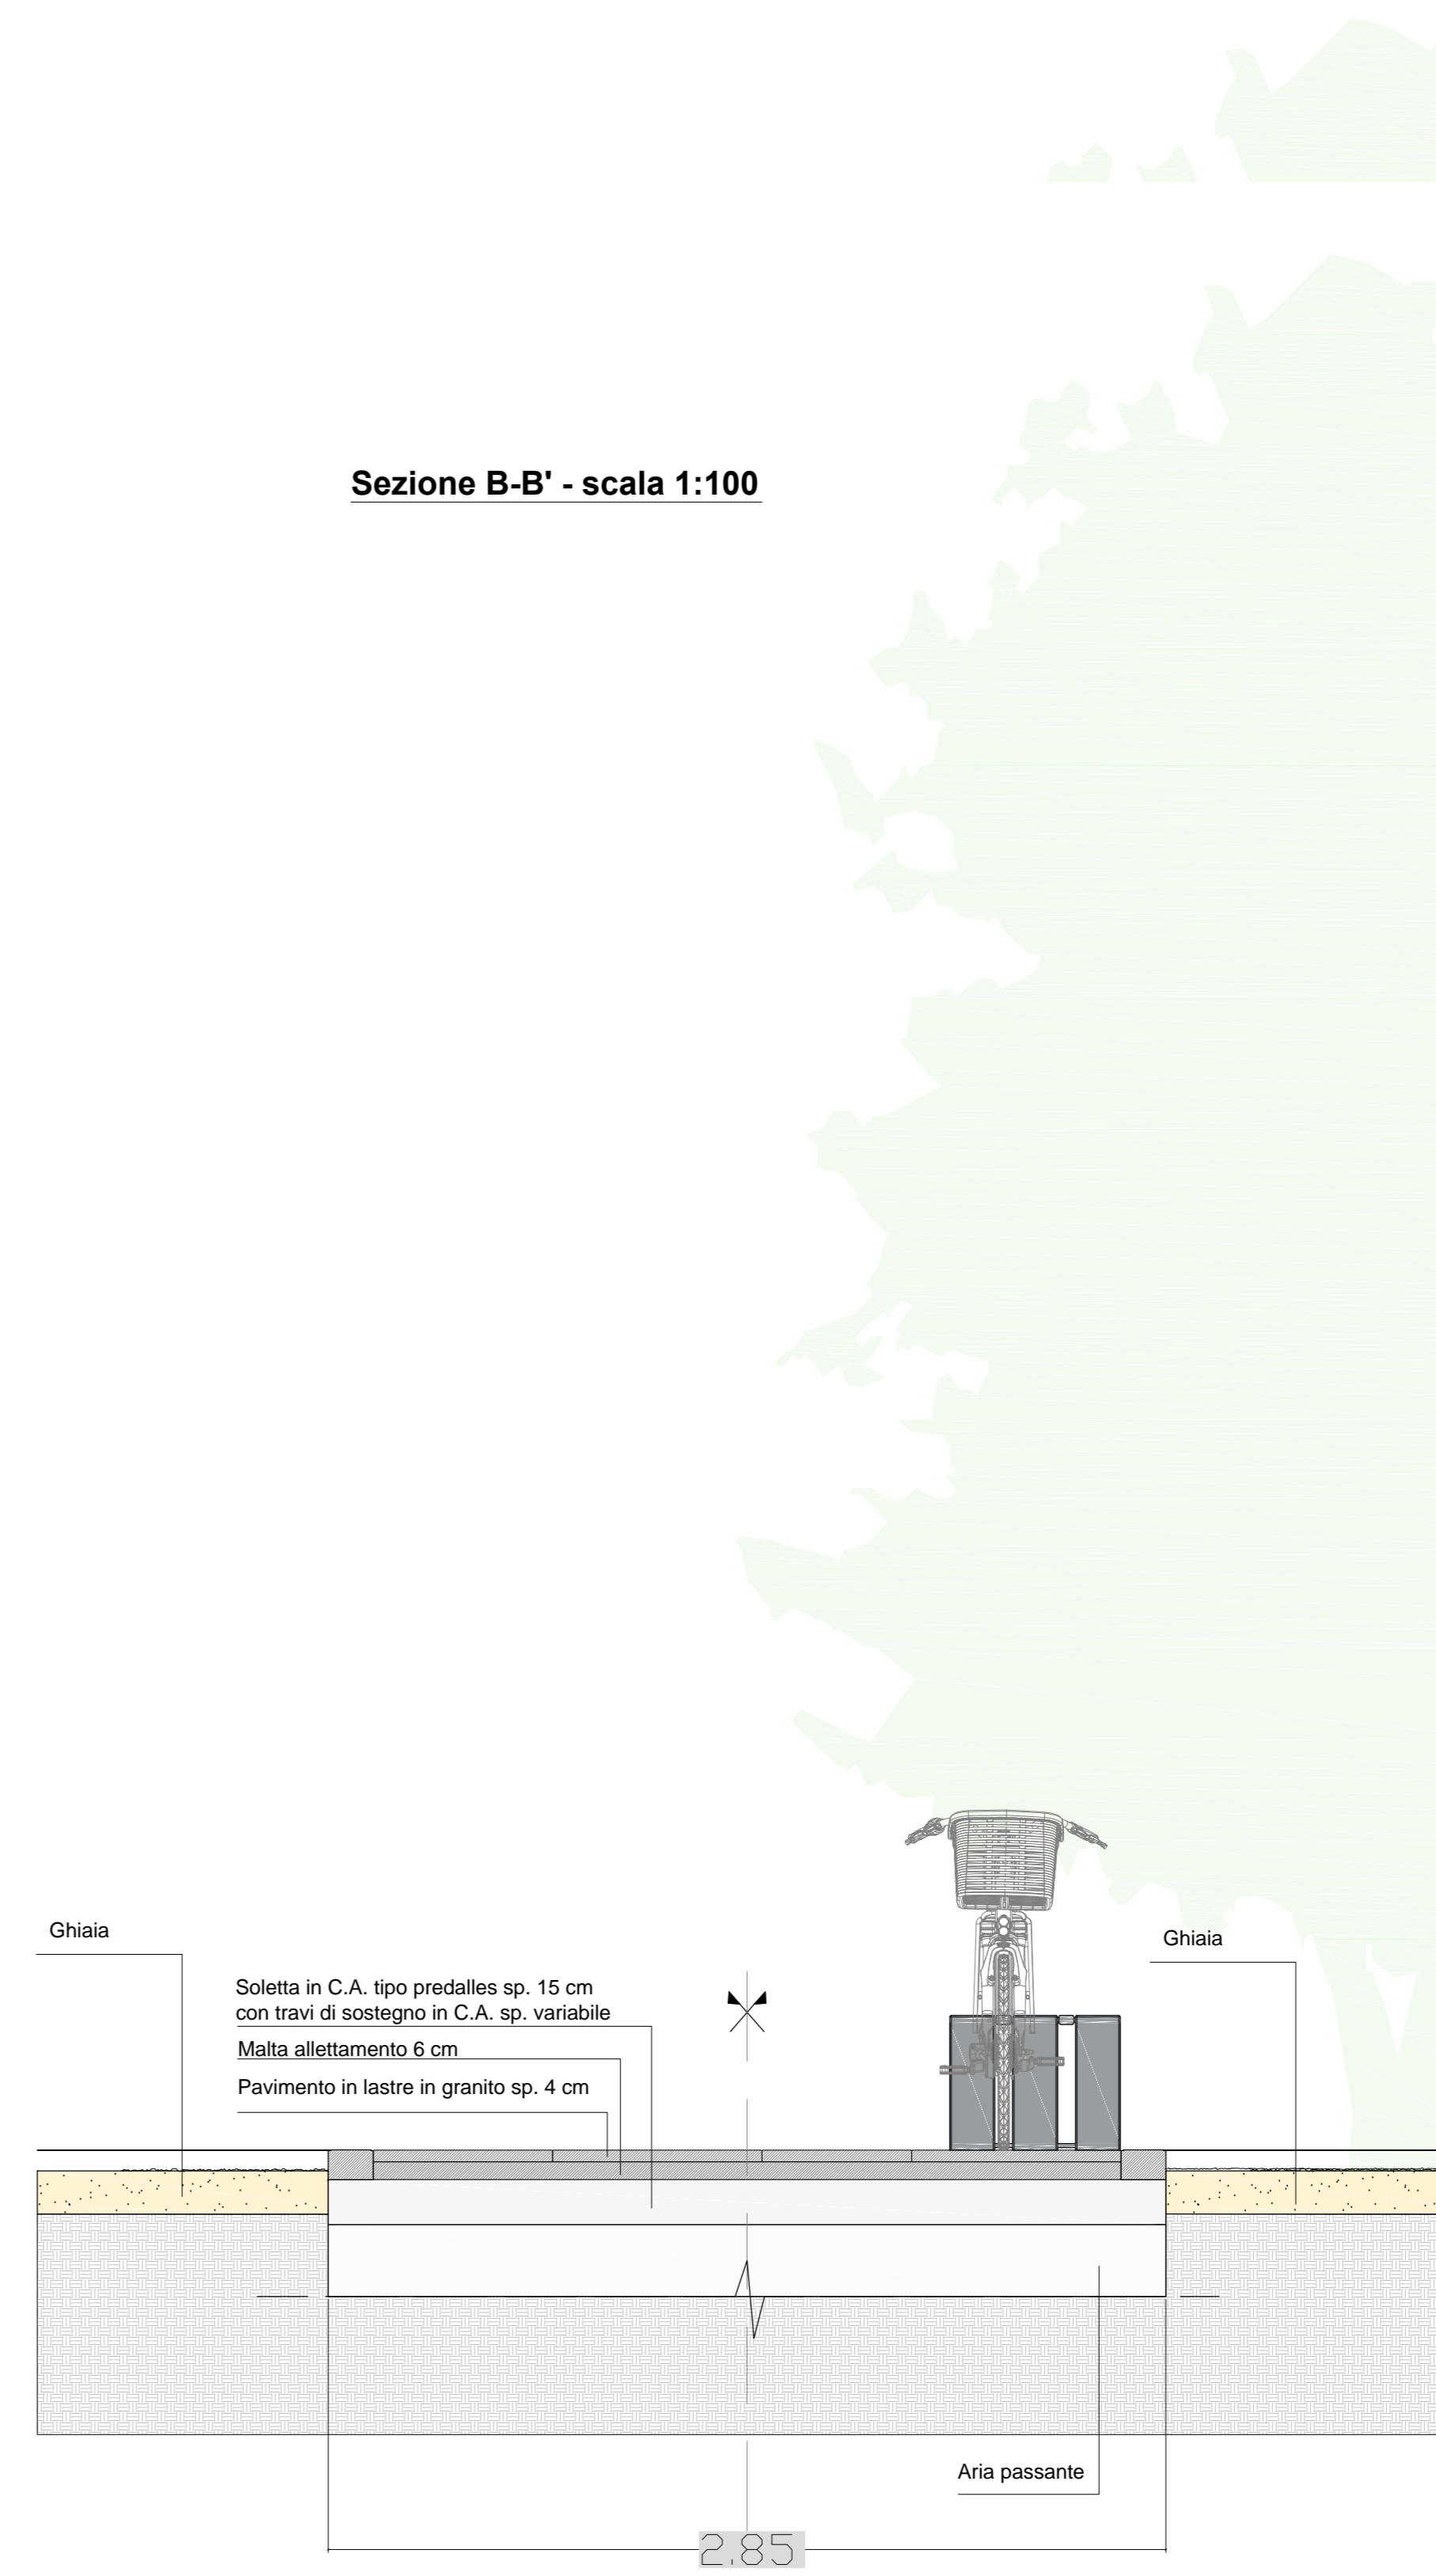




**COMUNE DI CAGLIARI**  
SERVIZIO OPERE STRATEGICHE, VIABILITA', INFRASTRUTTURE VIARIE E RETI

**"RIQUALIFICAZIONE AMBIENTALE E PAESAGGISTICA DEL VIALE TRIESTE"**  
1° LOTTO - TRATTO PIAZZA DEL CARMINE - VIA POLA  
CUP G22C190040004 CIG 8154559AF5

**PERIZIA DI VARIANTE**

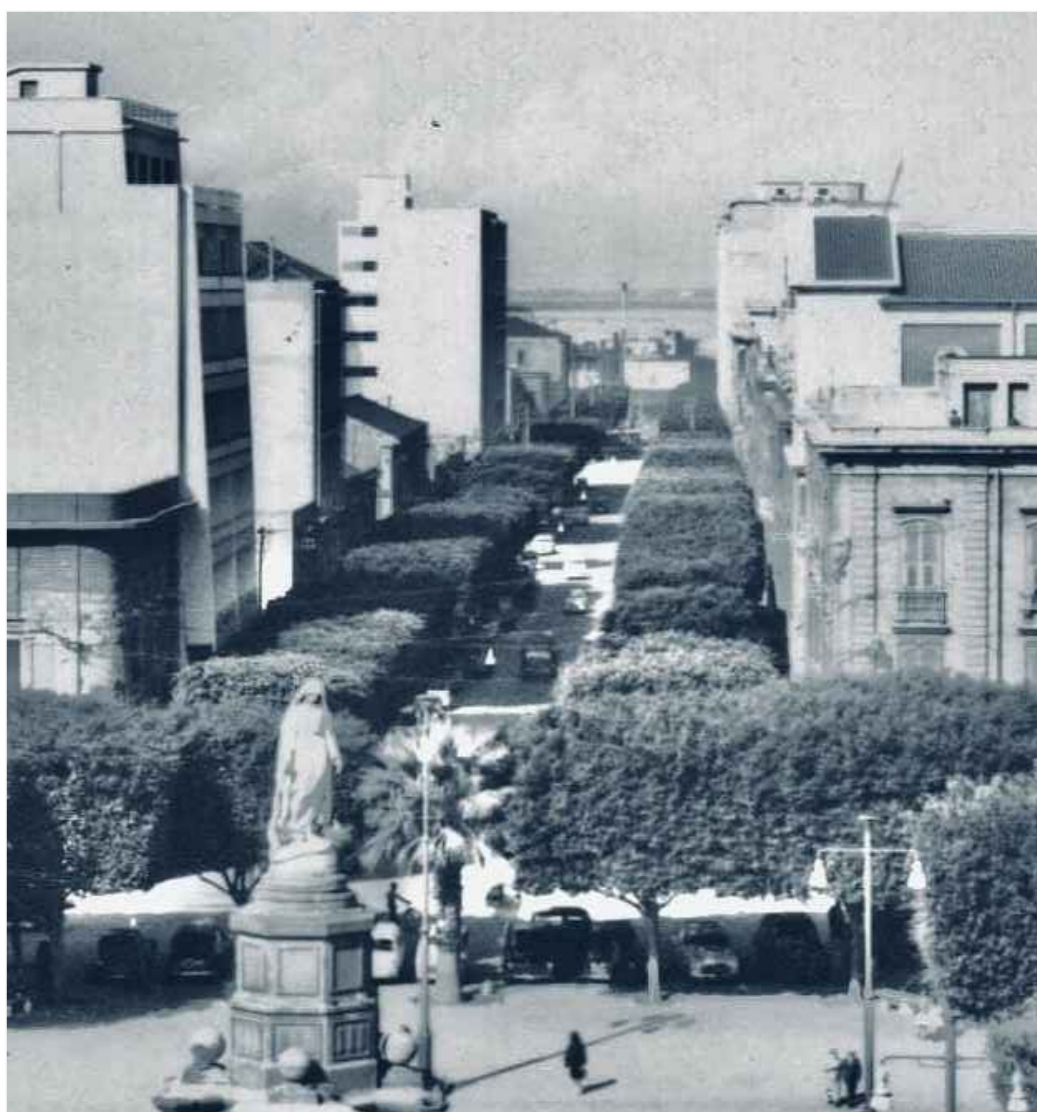

Responsabile Unico del Procedimento:  
Ing. Daniele Olla

Gruppo di Progettazione:  
Ing. Antonello Masala  
Arch. Leonardo Masala  
Ing. Camilla Zedda  
Arch. Giulia Farci  
Ing. Daniele Garau  
Geom. Sandro Murras  
Geom. Alessandro Porcu

Direttore operativo Geologo:  
Dott. Geol. Alessandro Melis

Direttore operativo Archeologo:  
Dott.ssa Cristiana Cilla

Prog. Opere a Verde:  
Dott. Agr. Federico Corona

Coordinatore per la Sicurezza in fase di Progettazione ed Esecuzione:  
Geom. Andrea Bertini

NUM. TAVOLA	OGGETTO	DATA	SCALA
VAR.05	Pocket spaces		

