


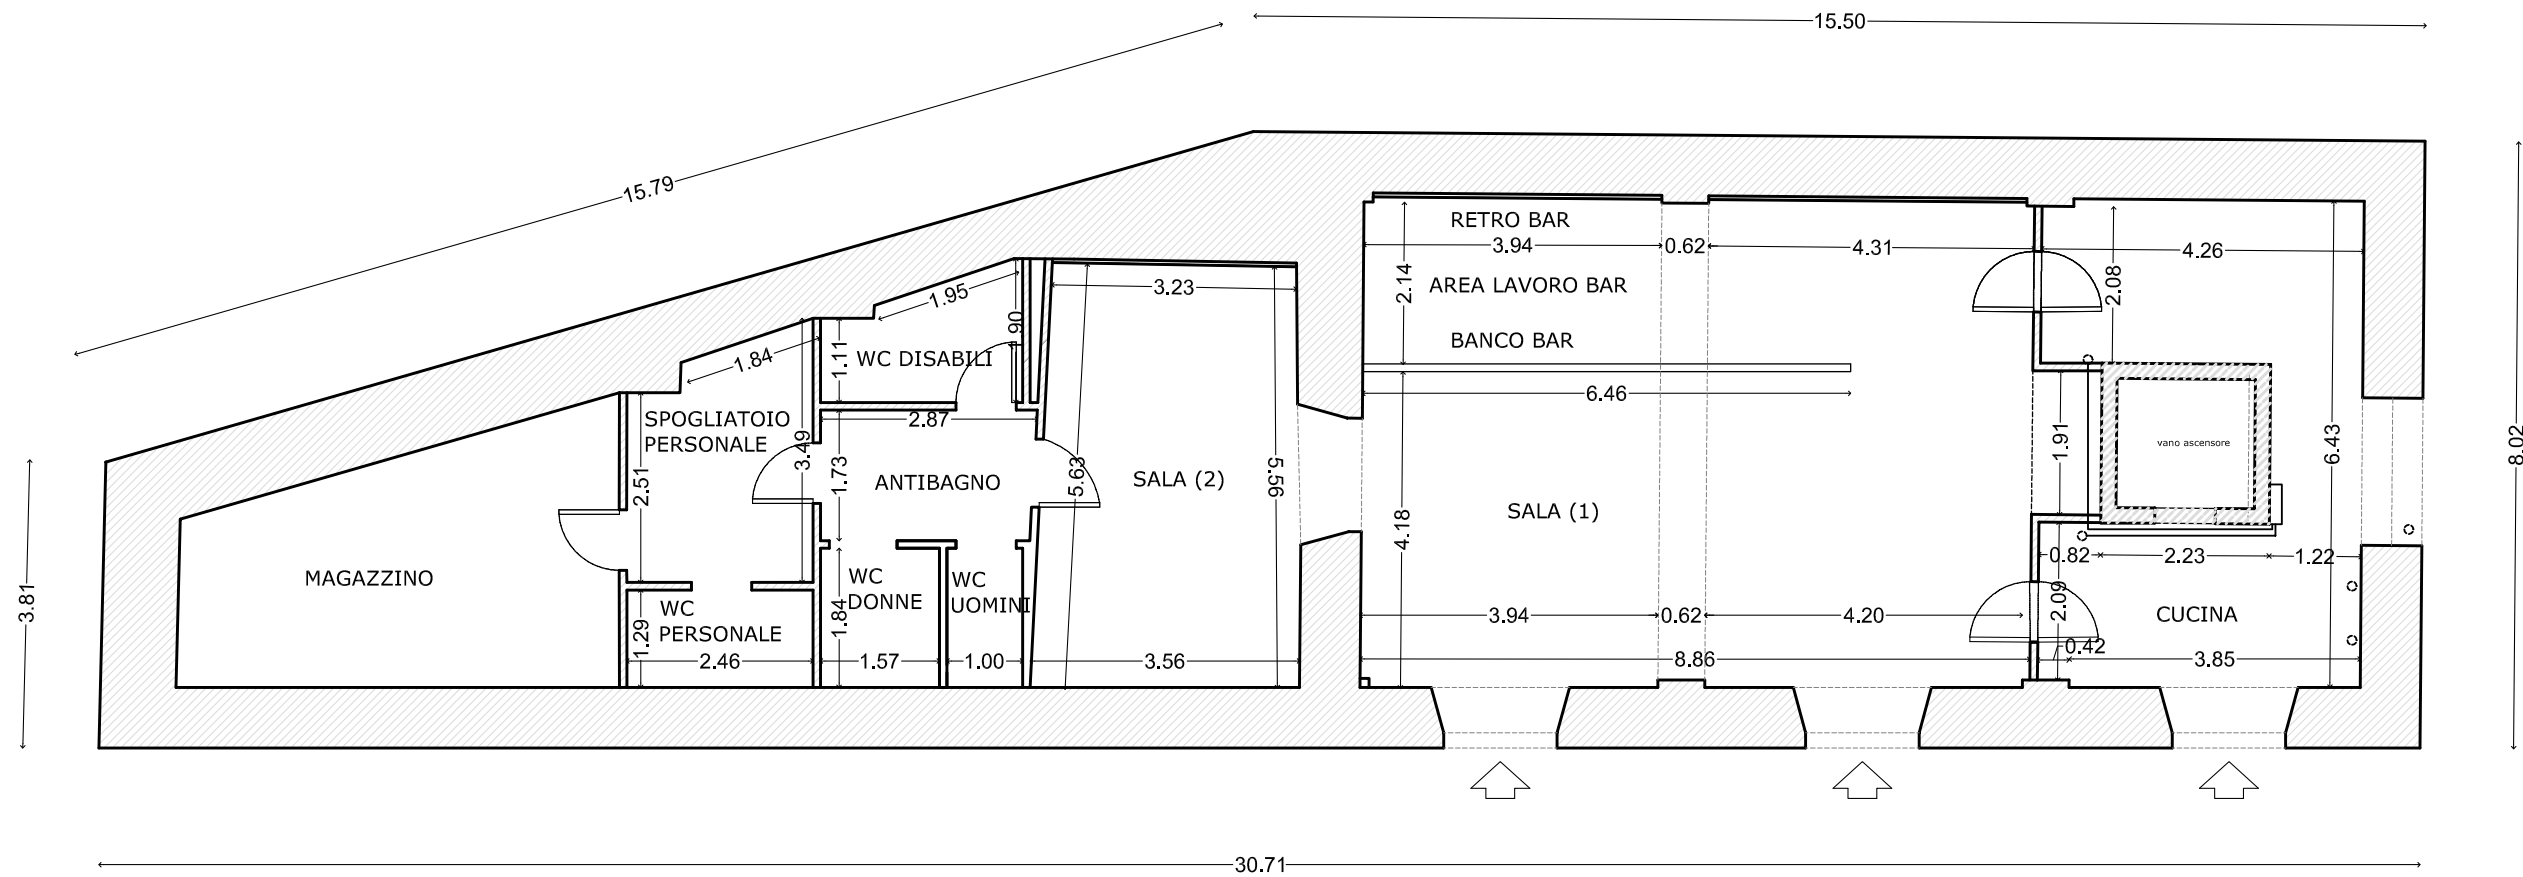

AREA ESTERNA IN CONCESSIONE (vedasi allegato B)