



ORDINANZA DIRIGENZIALE N. 1401 DEL 19/05/2026

SERVIZIO MOBILITA', INFRASTRUTTURE VIARIE E RETI

OGGETTO: ORDINANZA DI VIABILITÀ PER LA CHIUSURA ALLA CIRCOLAZIONE VEICOLARE NELLA SEMICARREGGIATA SINISTRA DI VIA SONNINO NEL TRATTO COMPRESO TRA IL VIALE BONARIA E IL VIALE DIAZ NELL'AMBITO DEI LAVORI PER LA REALIZZAZIONE DELLA METROPOLITANA LEGGERA.

IL DIRIGENTE

VISTA la richiesta presentata da Salcef S.p.A. con sede in Roma, via Salaria 1027, prot. 148935/2026 del 19/05/2026 in qualità di impresa esecutrice dei lavori per la realizzazione del collegamento Repubblica-Stazione RFI della metropolitana leggera di Cagliari per la chiusura alla circolazione veicolare nella semicarreggiata sinistra di via Sonnino nel tratto compreso tra il viale Bonaria e il viale Diaz;

VISTA la planimetria allegata;

RICHIAMATA la richiesta presentata da Salcef S.p.A. con sede in Roma, via Salaria 1027, prot. 116660/2026 del 20/04/2026 in qualità di impresa esecutrice dei lavori per la realizzazione del collegamento Repubblica-Stazione RFI della metropolitana leggera di Cagliari per la chiusura alla circolazione veicolare nella semicarreggiata sinistra di via Sonnino nel tratto compreso tra il viale Bonaria e il viale Diaz;

PRESO ATTO che le modifiche alla circolazione si rendono necessarie per proseguire i lavori relativi alla realizzazione della metropolitana leggera di Cagliari;

ATTESO che si rende necessario contemperare le esigenze operative del cantiere con la fluidità della circolazione stradale;

RITENUTO di imporre modifiche temporanee alla viabilità nel tratto interessato e alla viabilità a contorno;

VISTI gli artt. 5-6-7-37 del D.L.vo 30/04/92 n° 285 (Nuovo Codice della Strada) e successive modifiche e integrazioni;

VISTO il Regolamento di esecuzione e attuazione del Nuovo Codice della Strada approvato con D.P.R. n. 495 del 16/12/1992 del 16/12/1992 e successive modifiche e integrazioni;

ORDINA

dal giorno 20 maggio 2026 al giorno 29 gennaio 2027,

nella via Sonnino, semicarreggiata sinistra del tratto compreso tra il viale Bonaria e il viale Diaz:

- la chiusura alla circolazione veicolare;

nel viale Diaz, direzione via Roma, intersezione via Sonnino:

- l'istituzione della direzione obbligatoria diritto;

nella via Sonnino, nel tratto compreso dall'intersezione con il viale Bonaria all'intersezione con il viale Diaz:

- la revoca della pista ciclabile.



COMUNE DI CAGLIARI

Deve essere posizionata adeguata segnaletica di indicazione dei percorsi alternativi e garantiti i percorsi pedonali e il transito in sicurezza dei pedoni.

La presente ordinanza sarà resa nota al pubblico con l'installazione della prescritta segnaletica secondo le norme previste dal Nuovo Codice della Strada, emanato con D.L.vo 30/04/92 n° 285, del relativo Regolamento e dal Decreto Ministeriale 10/07/2002.

La presente ordinanza è altresì resa pubblica mediante affissione all'Albo Pretorio del Comune.

La segnaletica in attuazione della presente Ordinanza, l'adeguamento di quella esistente, sarà fornita e posta in opera a cura e spese di SALCEF S.p.A. con sede in via Salaria 1027 – 00138 ROMA pec: salcefspa@pec.it.

Tutta la segnaletica dovrà essere conforme a quanto previsto dal Codice della Strada e dal Decreto Ministero delle Infrastrutture e dei Trasporti del 10 luglio 2002 nonché delle relative circolari esplicative in materia, e dovrà essere apposta e mantenuta costantemente in efficienza dall'Impresa SALCEF S.p.A. con sede in via Salaria 1027 – 00138 ROMA.

L'impresa, nel corso dei lavori dovrà operare nel rispetto del vigente Codice della Strada, del relativo Regolamento di attuazione e del Decreto del Ministero delle Infrastrutture e dei Trasporti del 10.07.2002 inerente il segnalamento temporaneo, del Decreto Interministeriale del 22/01/2019 recante i Criteri minimi per la posa, il mantenimento e la rimozione della segnaletica di delimitazione e di segnalazione delle attività lavorative che si svolgono in presenza di traffico veicolare nonché del proprio Piano Operativo di Sicurezza e del PSC.

L'adeguamento e la regolamentazione dell'impianto semaforico è a cura e spese di I.T.S. Città Metropolitana s.c.a r.l. viale Trieste 159/3, 09153 Cagliari.


Copia della presente Ordinanza deve essere trasmessa al CSE.

Avverso il presente provvedimento è ammesso ricorso al Tribunale Amministrativo della Sardegna entro il termine di 60 gg. a decorrere dalla data di scadenza della sua pubblicazione all'Albo Pretorio del Comune, ed il ricorso straordinario al Capo dello Stato, entro il termine di 120 gg., a decorrere dalla stessa data.



La Dirigente del Servizio

Luisa Cocco / ArubaPEC S.p.A.


Particolare 1 - Mobilità gestita attraverso rotonda piazza Amendola

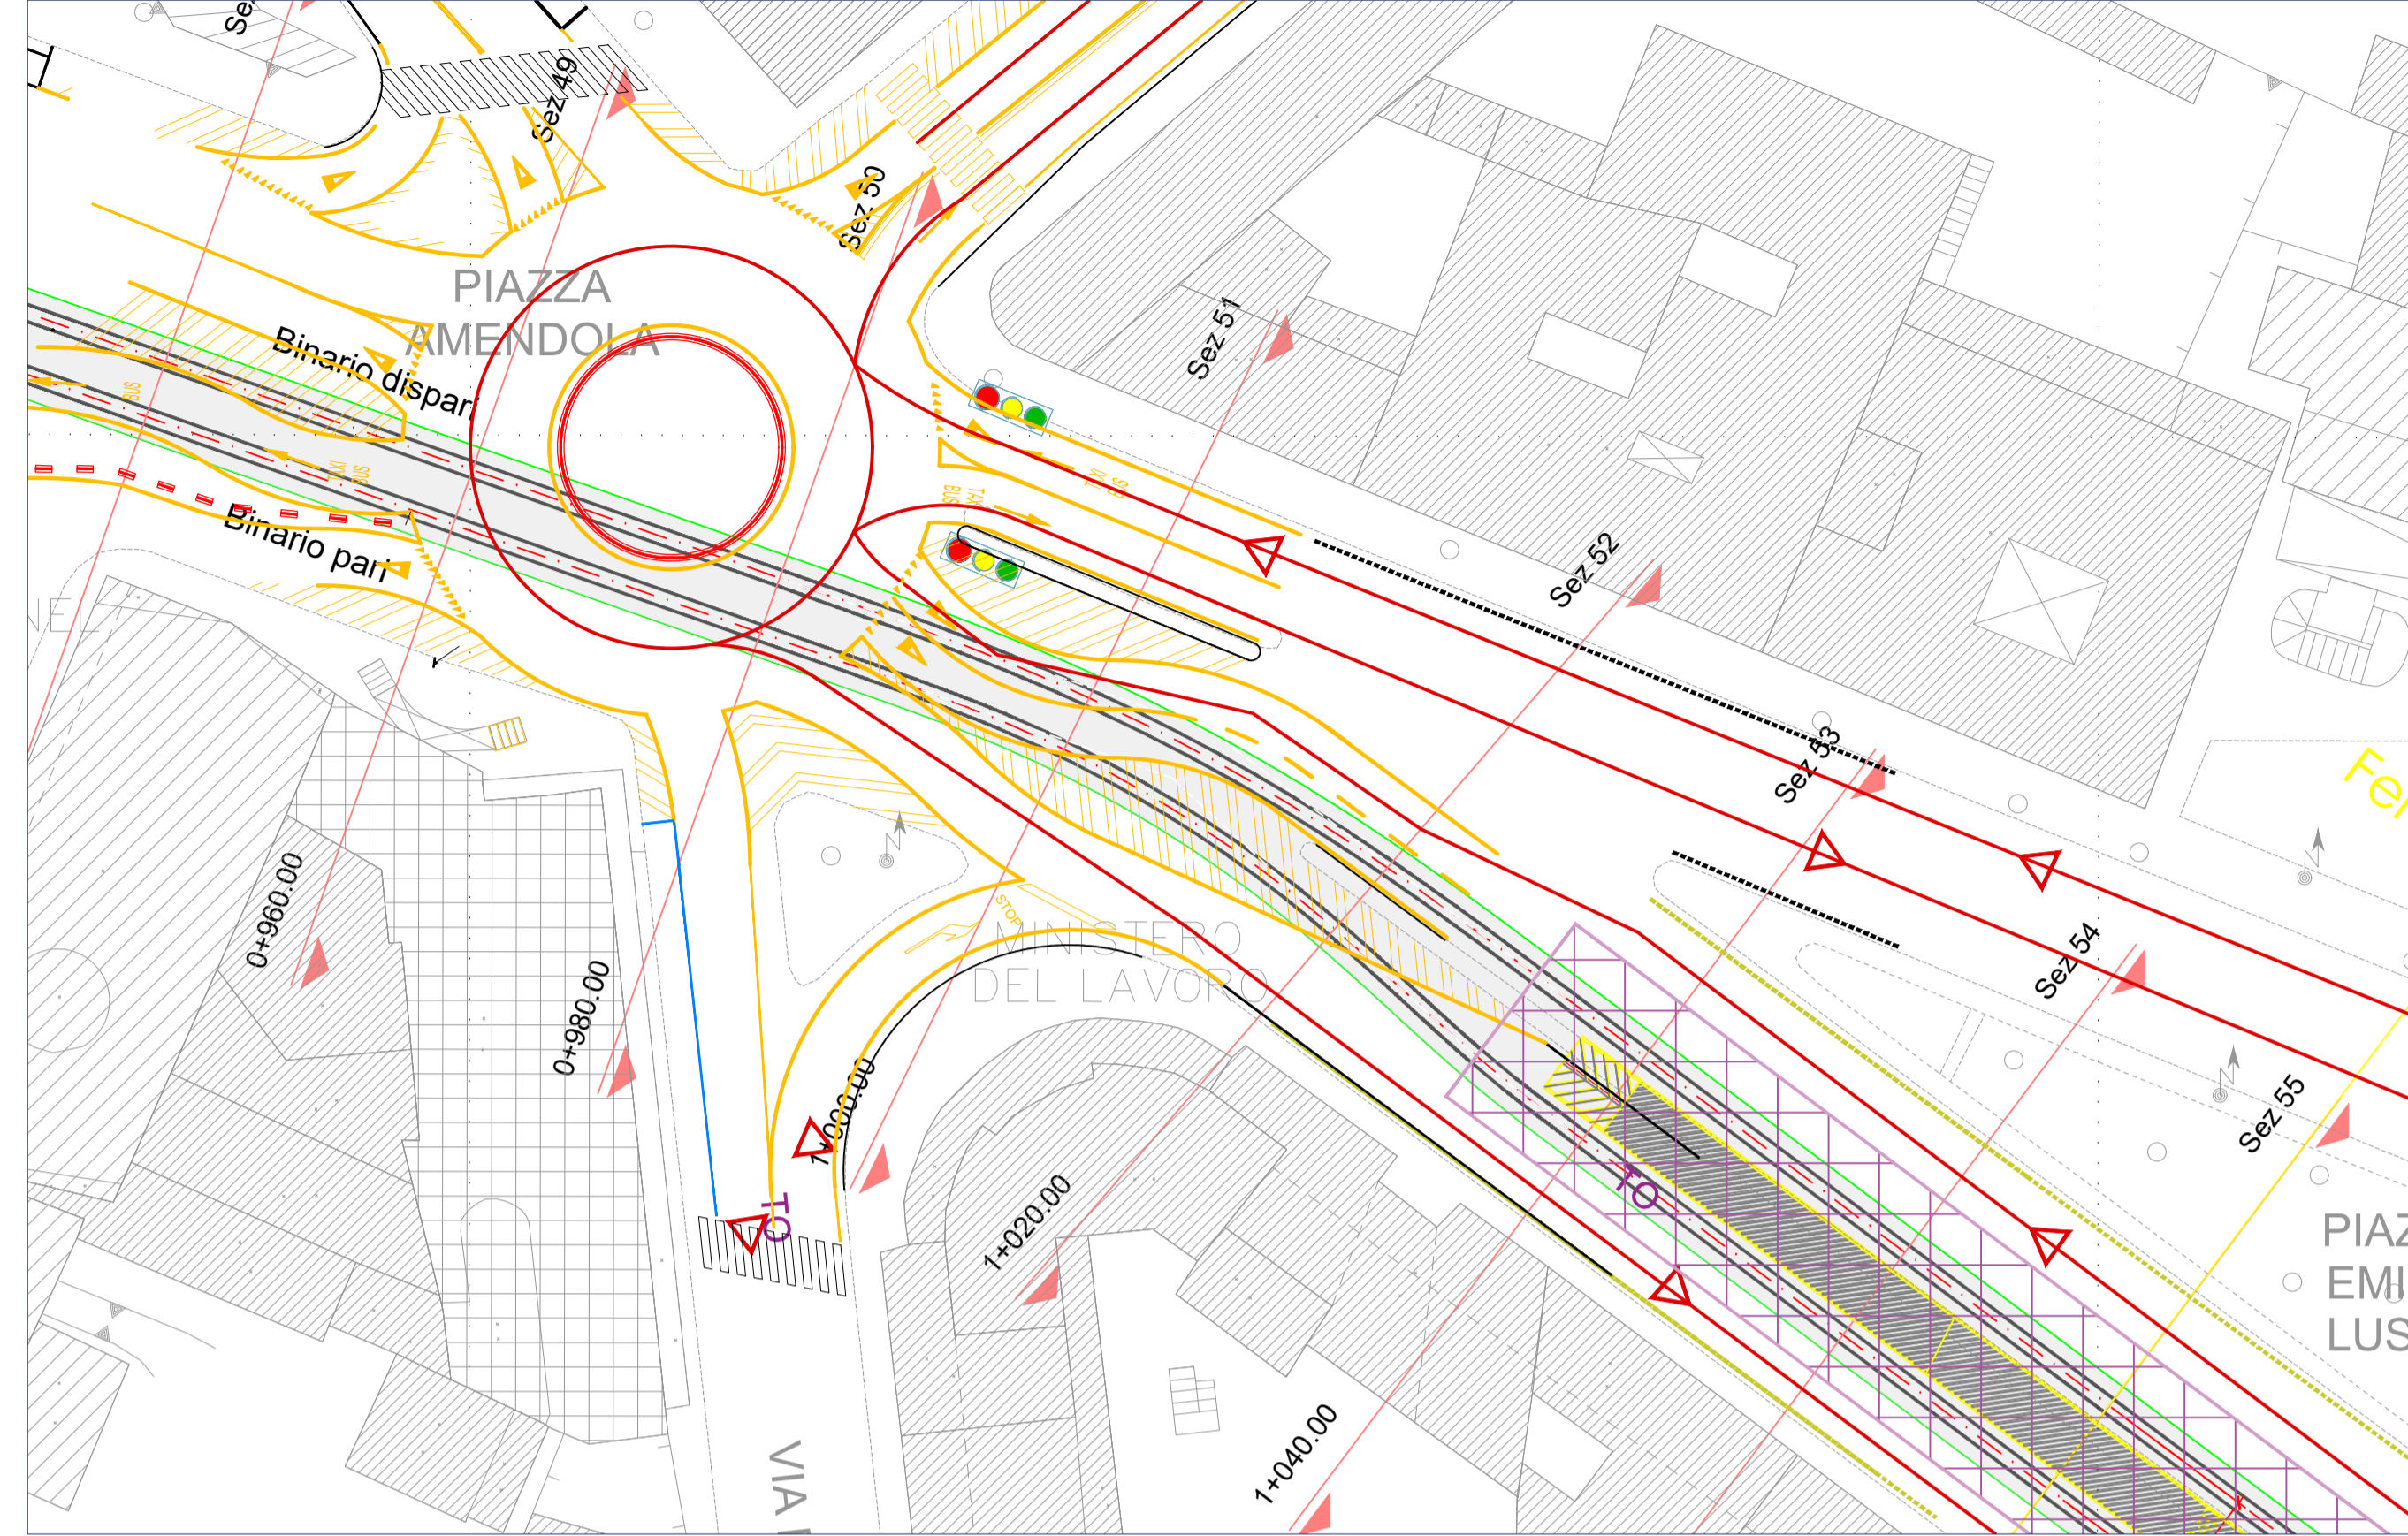

Particolare 2 - Chiusura dell'intersezione tra via Sonnino e Viale Diaz

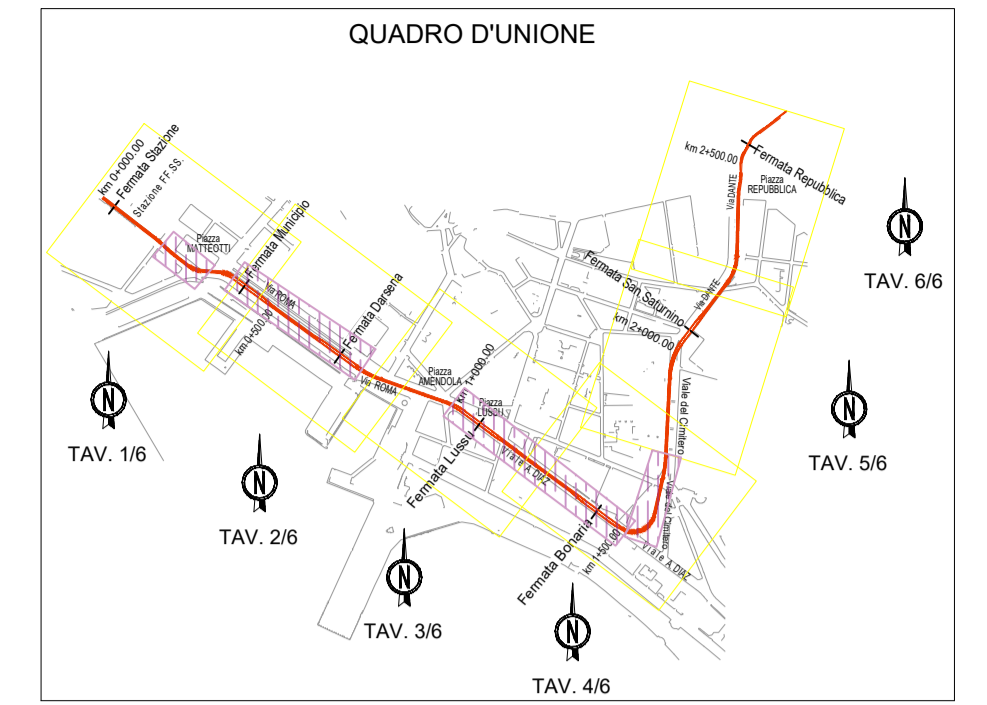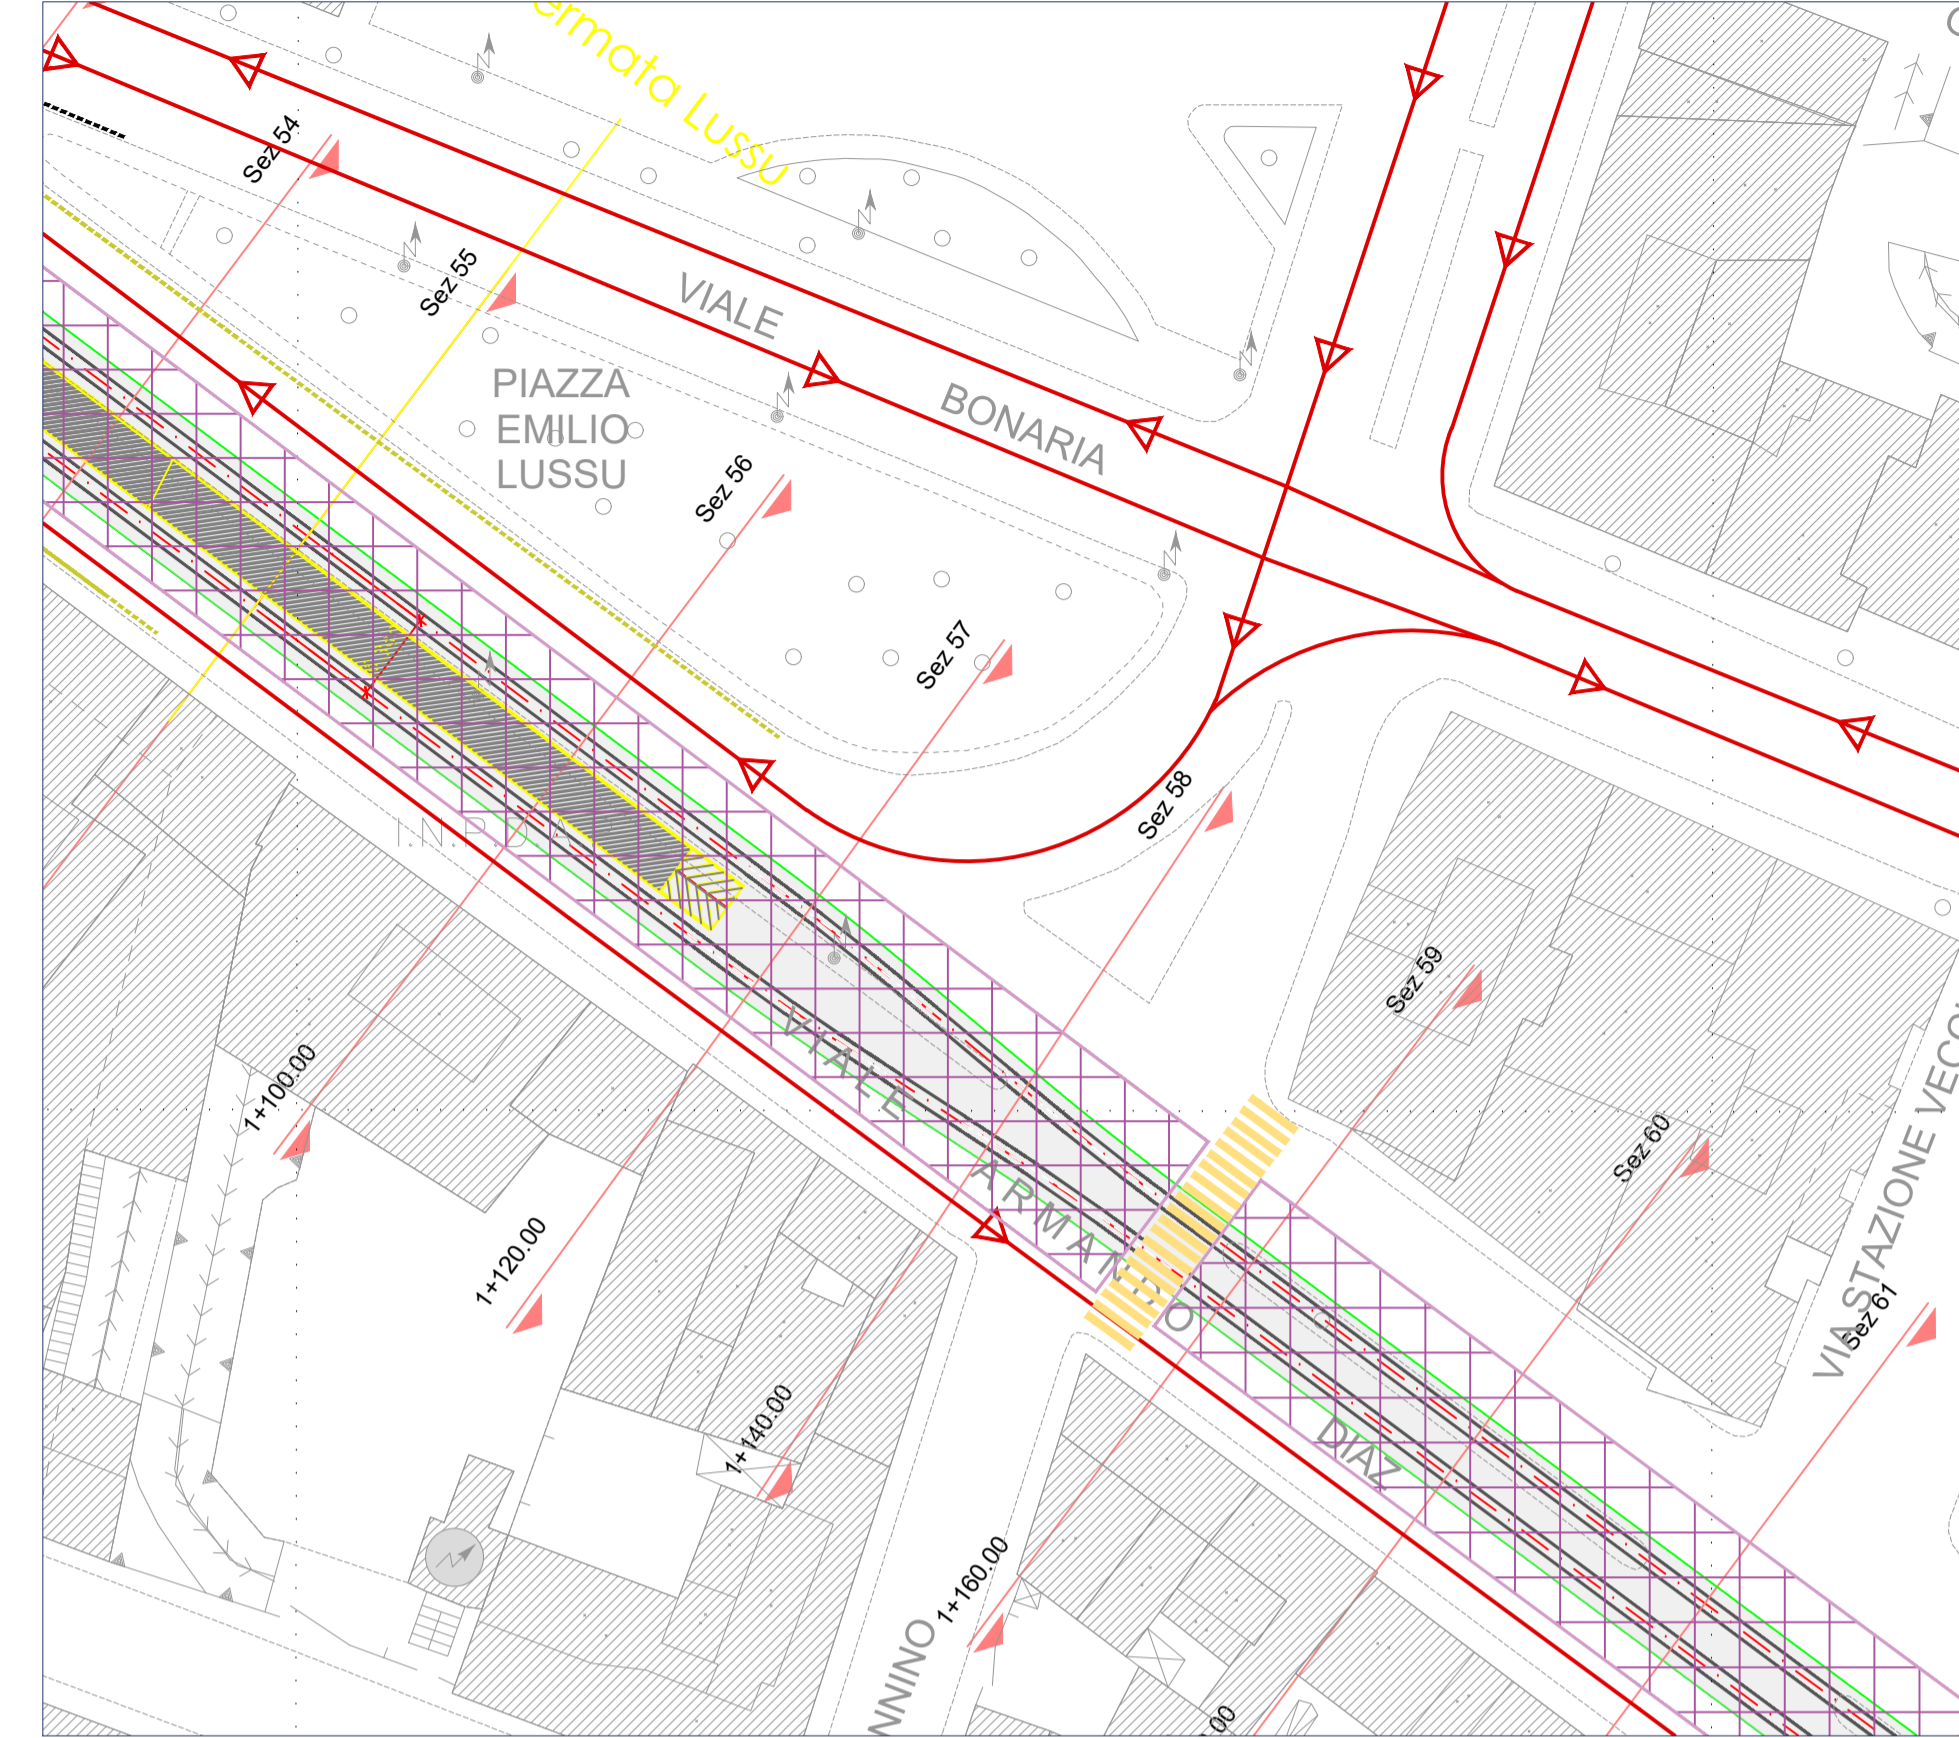

Inquadramento generale - Viale Diaz - Piazza Amendola

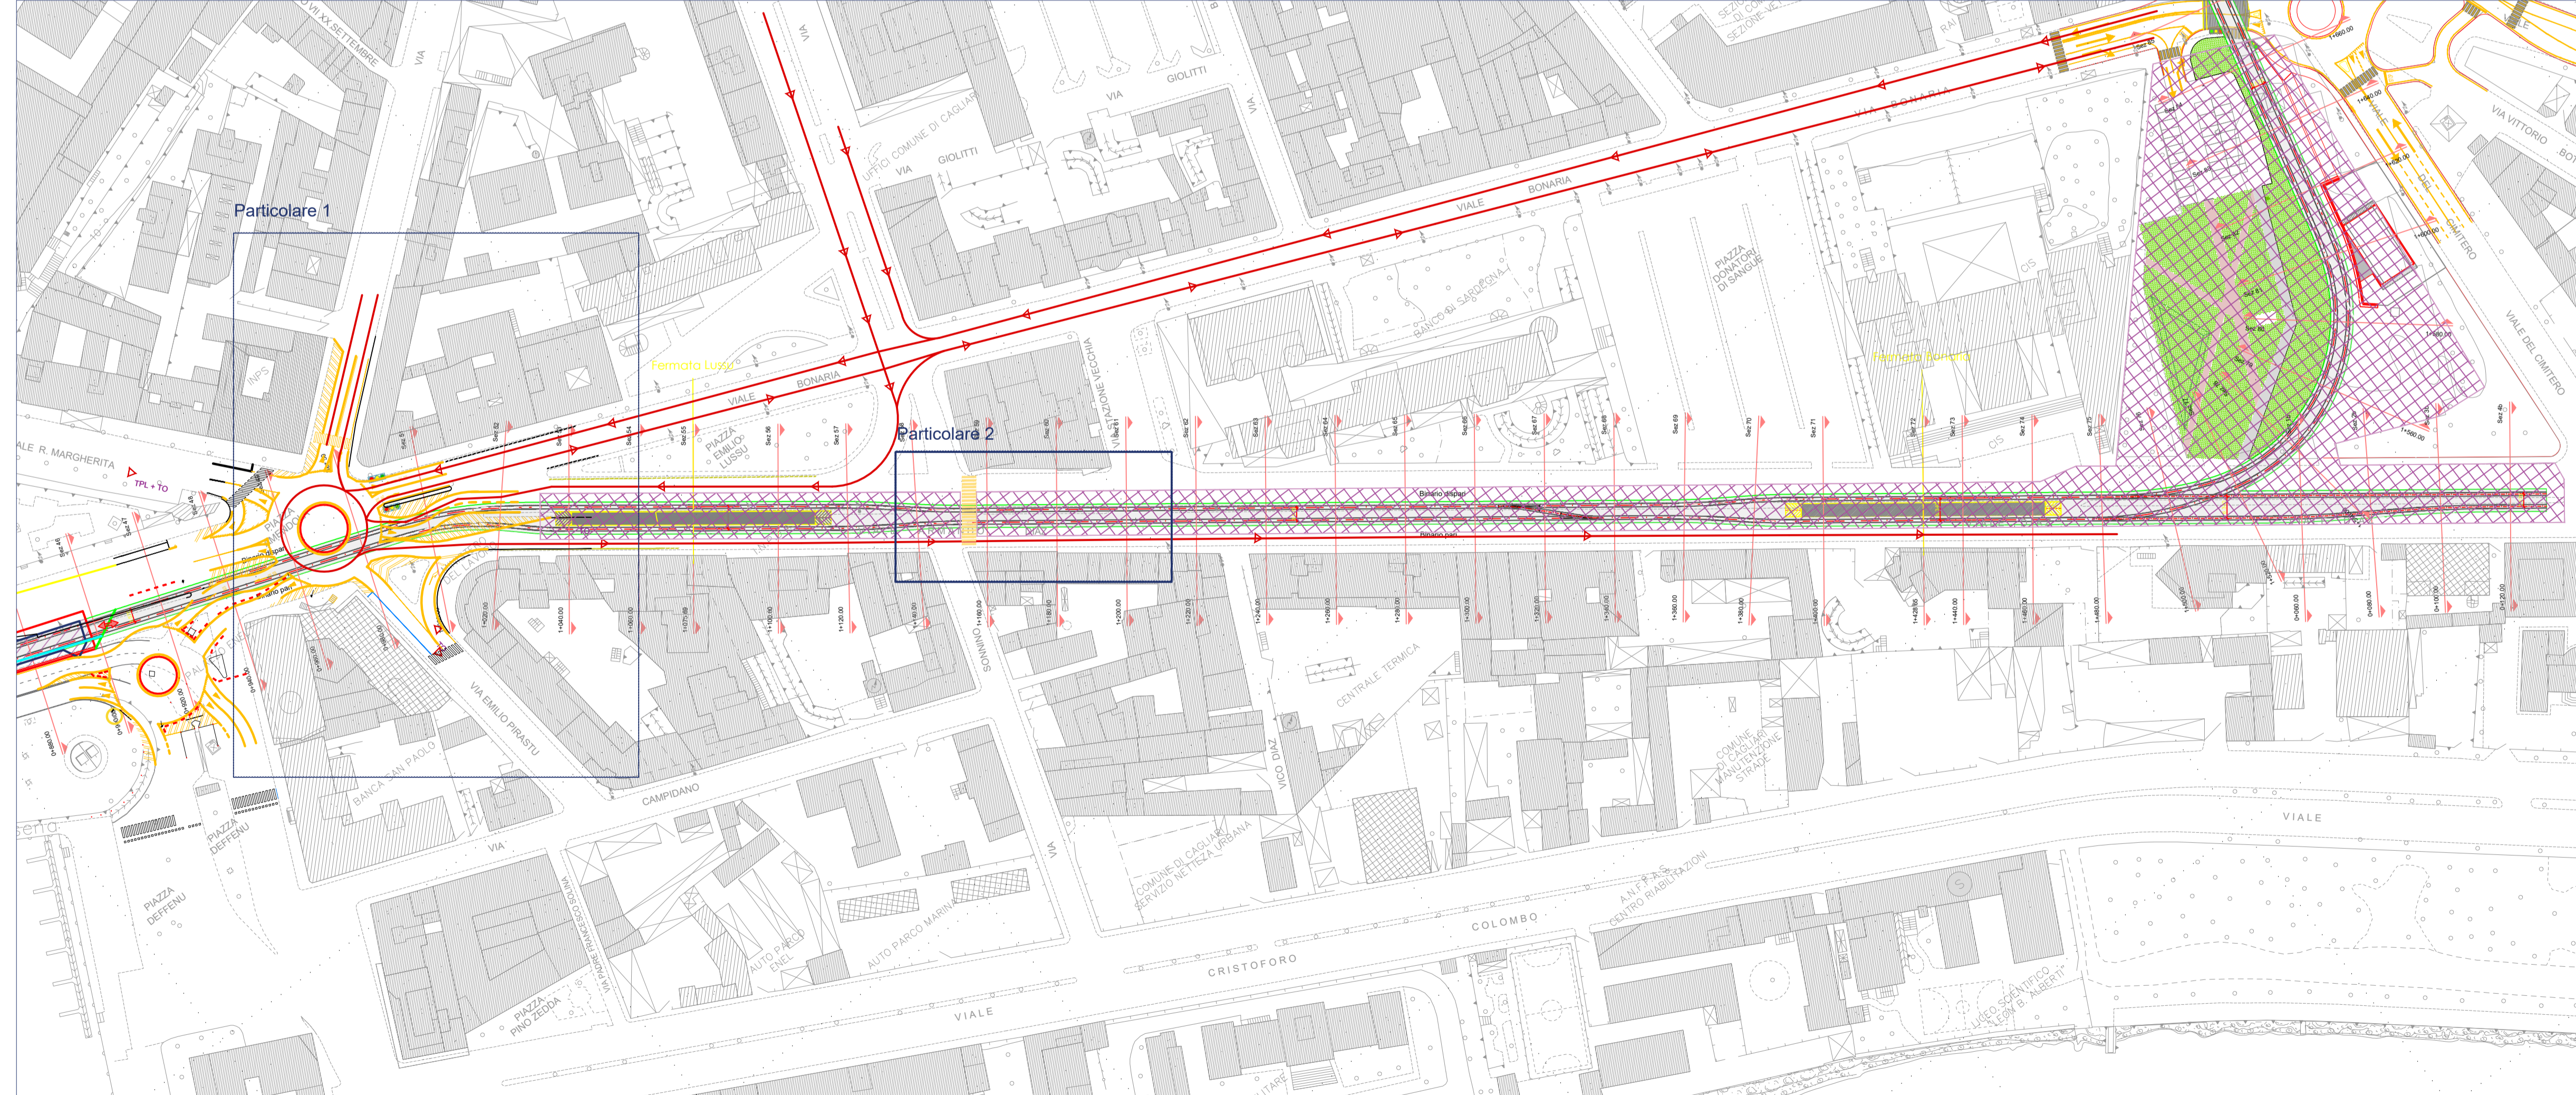

ATSO SPA

METROPOLITANA LEGGERA DI CAGLIARI
 Collegamento Repubblica/Matteotti/Stazione

PROGETTO ESECUTIVO

IMPRESA ESECUTRICE: Mandataria

Assegnata dalla mandataria:

ASAS
 ASAS S.p.A. - Società per Azioni
 Via Garibaldi, 10 - 09100 Cagliari (CA)

Mandatari:

SALCEF
 Project Automation
 ZANOLLA