Particolare 1
Via Stazione Vecchia

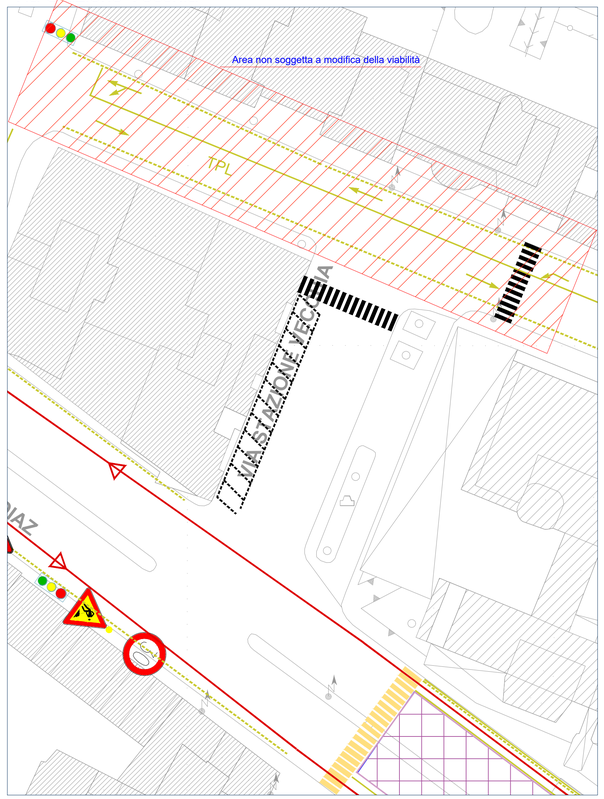

Particolare 2
Intersezione Viale Diaz con Viale Cimitero

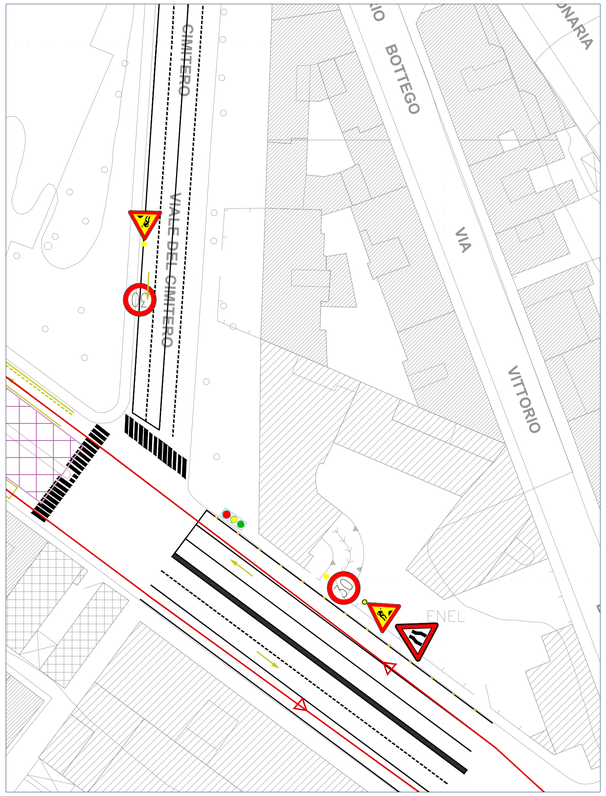

Particolare 3
Intersezione Viale Diaz - Via Ancona Direzione per Via Roma e porto

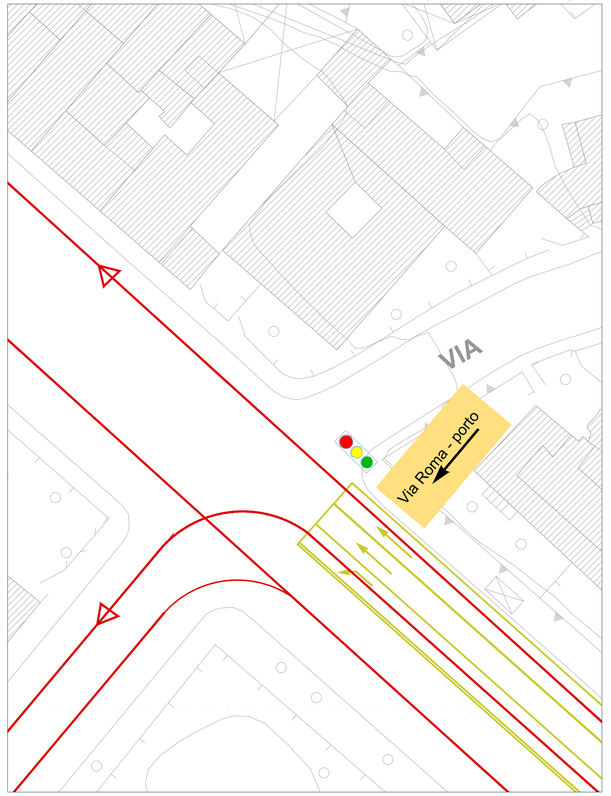

Quadro d'insieme

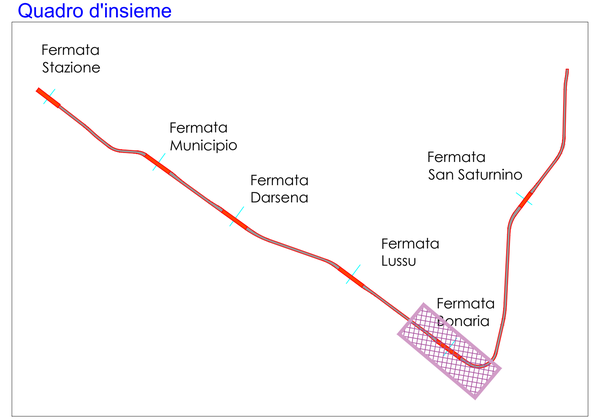

Fase 1:

Chiusura parziale di Viale Diaz, dall'incrocio con Viale cimitero fino al Vico Diaz dove verrà posizionata l'apposita segnaletica sia orizzontale che verticale che identificherà la presenza del cantiere e devierà il flusso cittadino verso Viale Bonaria e Viale Colombo. Si rende necessaria la modifica della viabilità locale che influenzerà anche Viale Bonaria, dove la corsia dedicata al traffico del trasporto pubblico verrà aperta anche al traffico ordinario privato in direzione via Roma.

N.B.

Gli attraversamenti pedonali provvisori saranno delimitati da barrirere mobili di cantiere posate dalla impresa esecutrice avendo cura di garantire la visbilità in prossimità degli incroci stradali

Legenda

- Viabilità ordinaria
- Trasporto Pubblico Locale
- Area di Cantiere
- Area non soggetta a modifica
- New Jersey

Planimetria area di cantiere

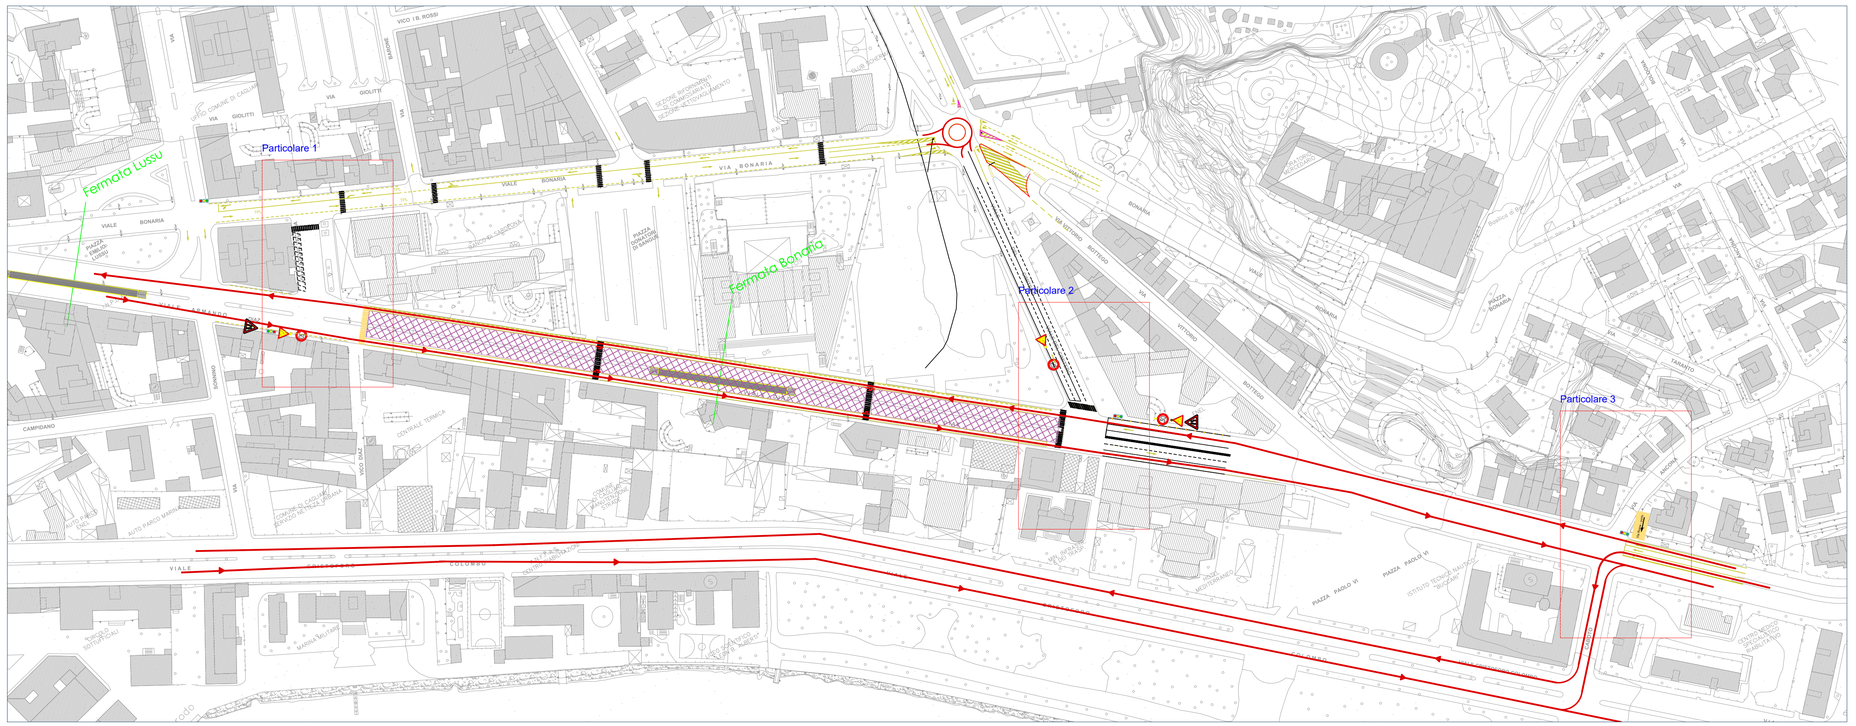

arst spa

METROPOLITANA LEGGERA DI CAGLIARI

Collegamento Repubblica/Matteotti/Stazione

IMPRESE ESECUTRICI :

SALCEF GROUP SALCEF

Project Automation

F.ZANOLLA

CONSORZIO INTEGRA

CNSA Società Cooperativa Montecatini Terme

ELABORATO

Modifica della Viabilità Viale Diaz Fase 1